


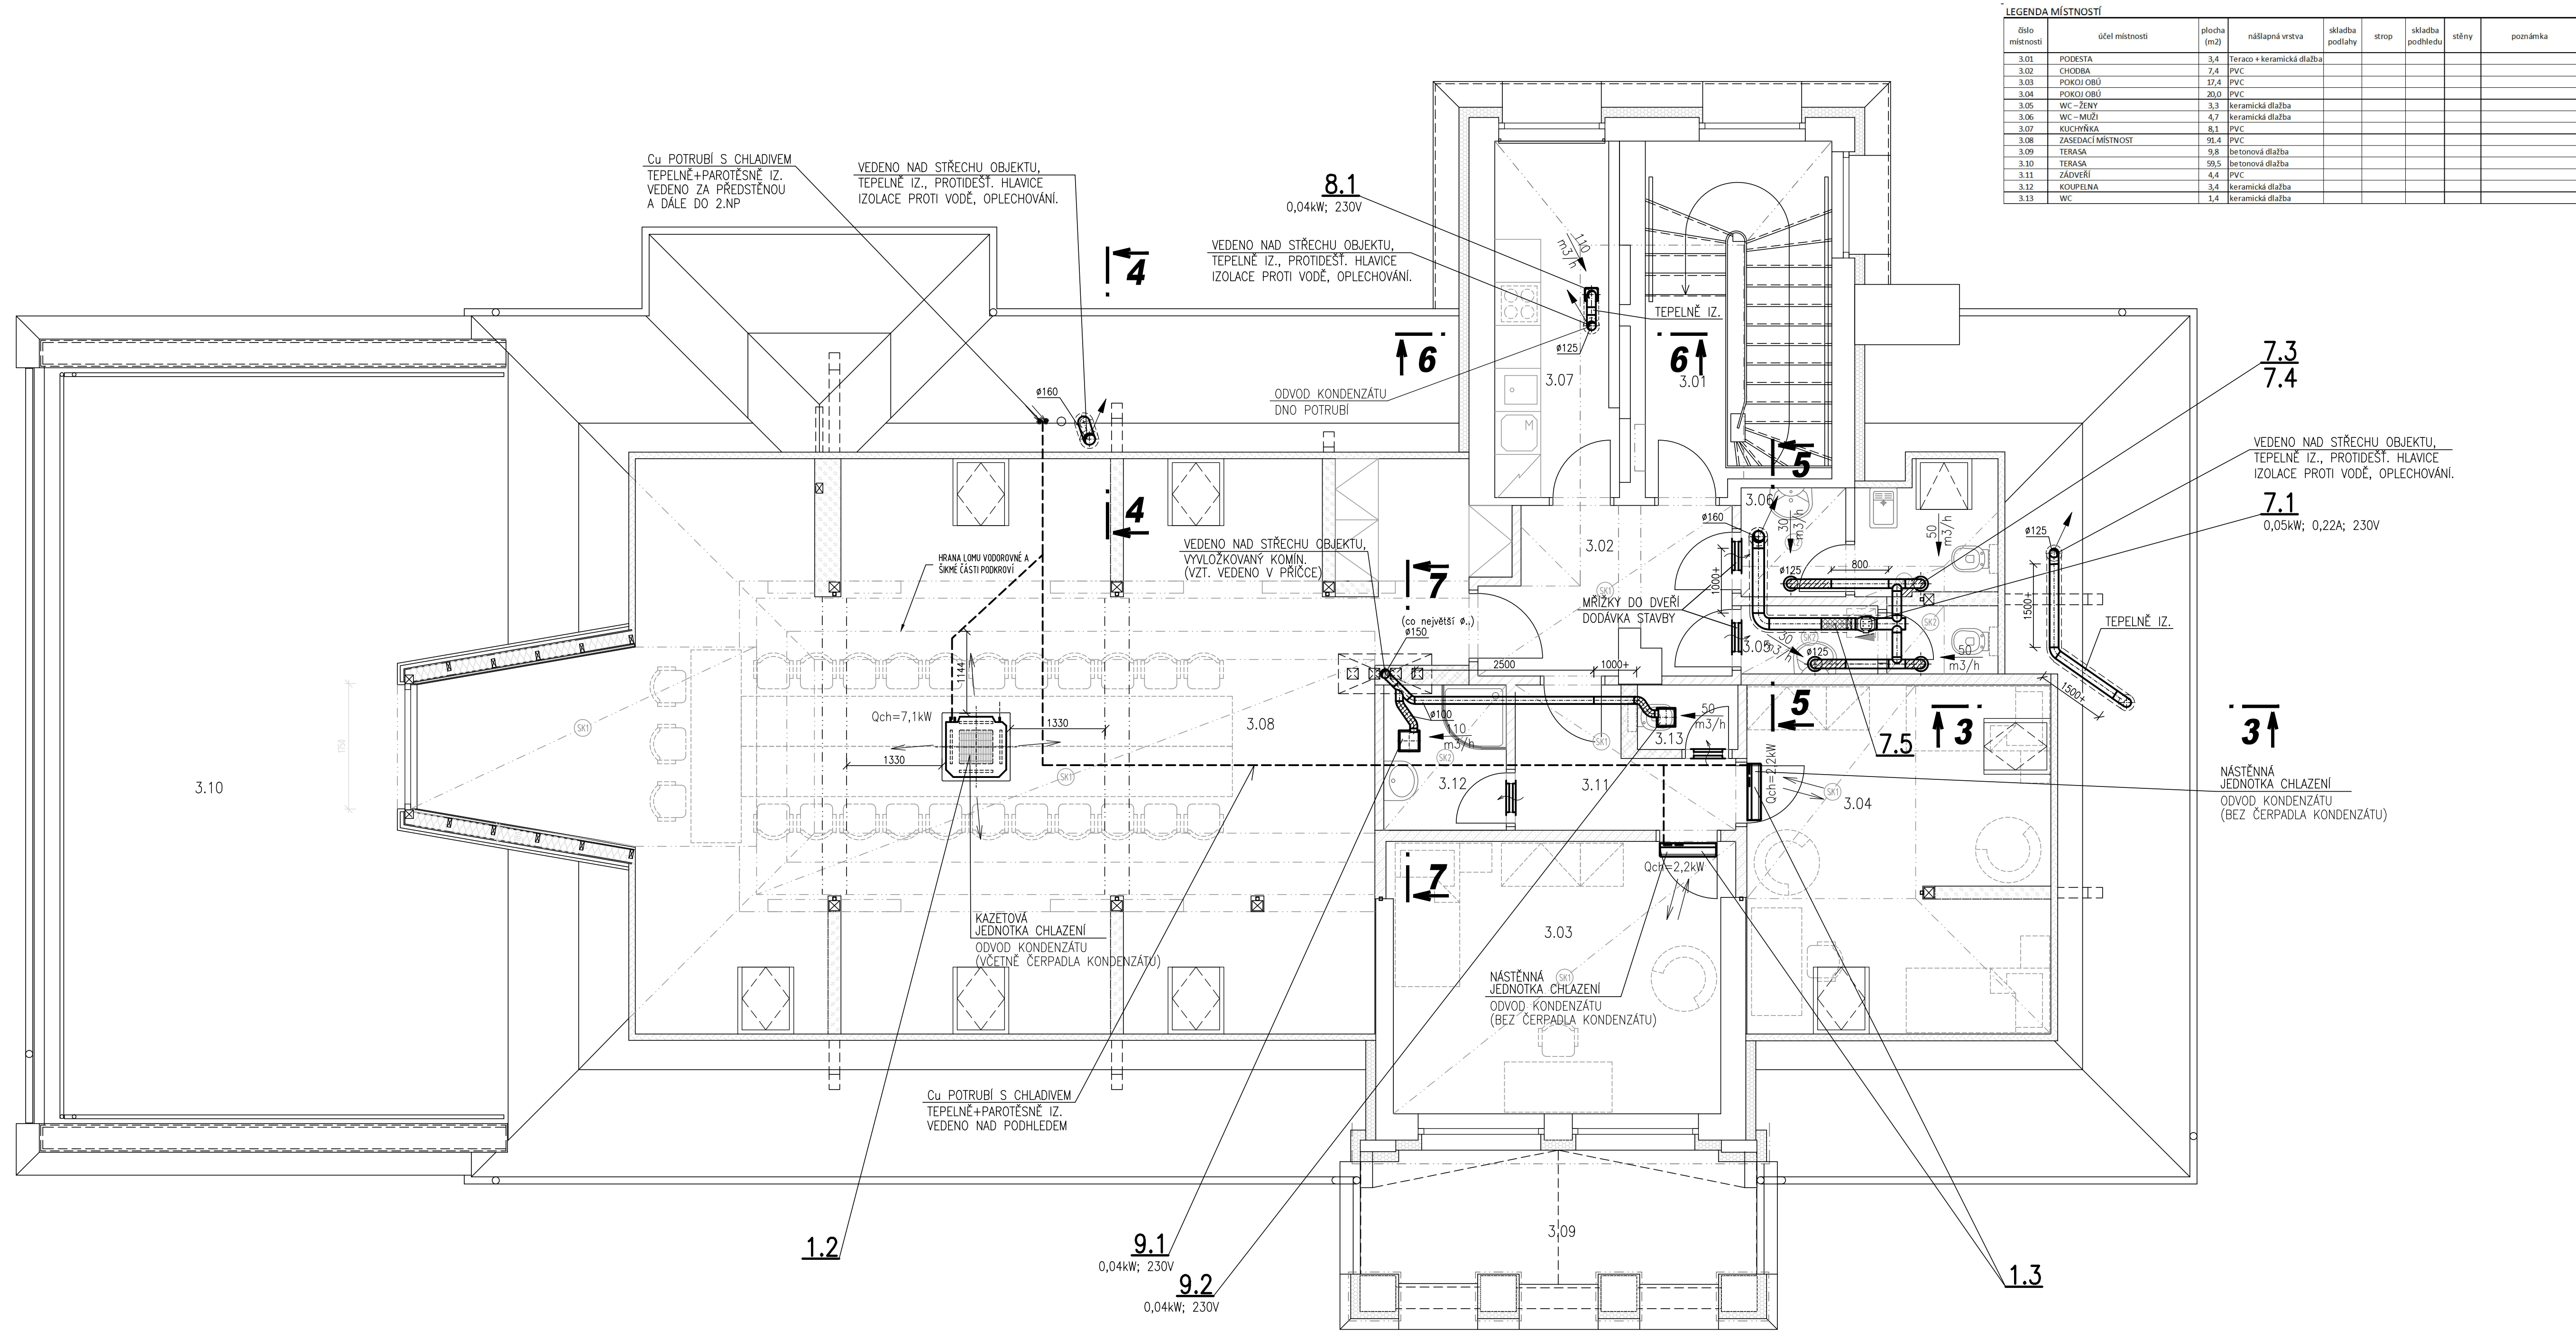

LEGENDA MÍSTNOSTÍ						
Stano místnosti	účel místnosti	plocha (m2)	nákladná vrstva	skladba podlahy	strop	skladba podtláče
3.01	PODESTA	3,4	Teraco + keramická dlažba			
3.02	CHODBA	7,4	PVC			
3.03	POKOJ OBČ	17,4	PVC			
3.04	POKOJ OBČ	20,0	PVC			
3.05	WC - ŽENY	3,3	keramická dlažba			
3.06	WC - MUŽI	4,7	keramická dlažba			
3.07	KUCHYNKA	8,1	PVC			
3.08	ZASEDACÍ MÍSTNOST	9,4	PVC			
3.09	TERASA	9,8	betonová dlažba			
3.10	TERASA	59,5	betonová dlažba			
3.11	ZÁVĚRÍ	4,4	PVC			
3.12	KOUPELNA	3,4	keramická dlažba			
3.13	WC	1,4	keramická dlažba			

AKCE			
STAVEBNÍ ÚPRAVY ADMINISTRATIVNÍ BUDOVY OBČ			
U Města Chersonu 1429, Most			
INVESTOR	Český báňský úřad	Č.ZAK.	1002
ZHOTOVITEL	Kozí 4, 110 01 Praha 1-Staré Město	STUPĚN	DPS
KONTROLOVAL	ATELIER P.H.A. spol. s r.o.	MĚŘITKO	1:50
HLAVNÍ INŽENÝR PROJEKTU	Gabčíkova 15, Praha 8, 182 00	DATUM	04/2015
VYPRACOVAL	Ing. V. Škoda	FORMÁT	8xA4
VÝKRES	Ing. T. Hromádka	ČÁST	SO 01
PŮDORYS III. NP			Č.V.
Atelier P.H.A. spol. s r.o., Gabčíkova 15, 182 00 Praha 8, tel.:284 681 547, www.p-h-a.cz			VZ-04

TECHNICKÉ ZAŘÍZENÍ BUDOV
LIBEREC
U Besedy 8
spol. s r.o.
tel: 484 849 848; sil@volny.cz

