




TECHNICKÉ ZAŘÍZENÍ BUDOV  
LIBEREC  
U Besedy 8  
spol. s r.o.  
tel: 484 849 846; sil@volny.cz

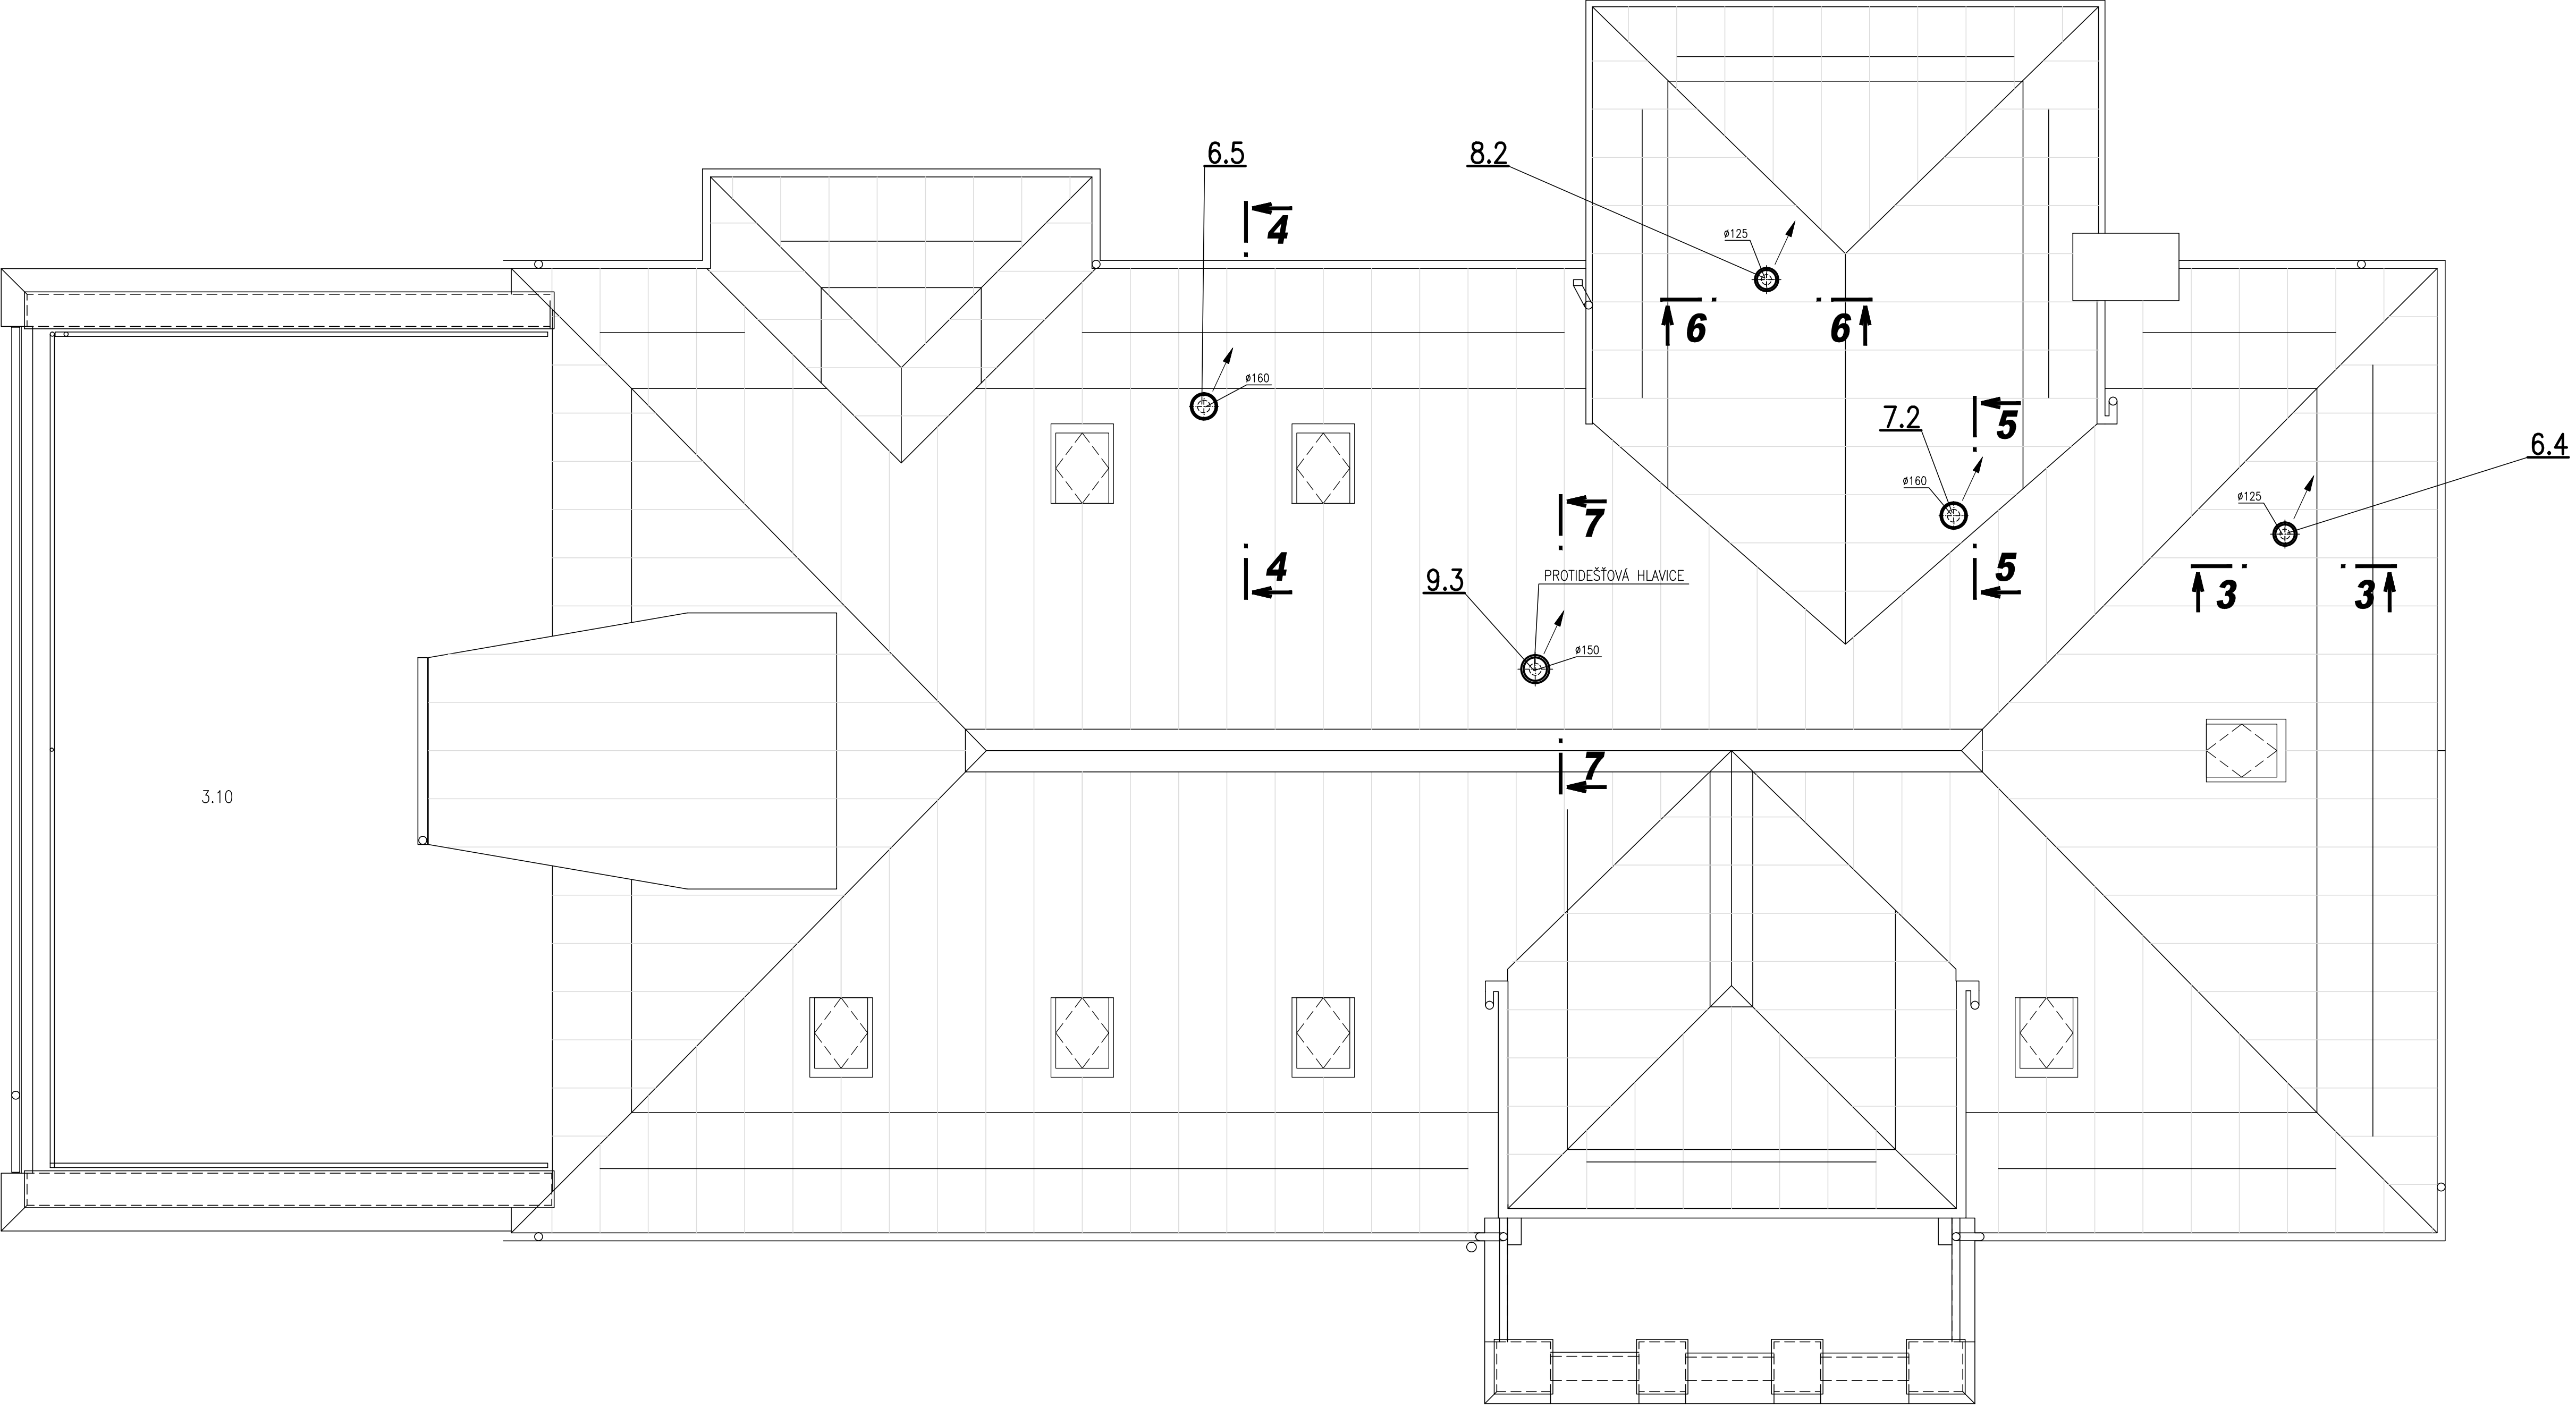

|                                                                                |                                                              |         |               |
|--------------------------------------------------------------------------------|--------------------------------------------------------------|---------|---------------|
| AKCE STAVEBNÍ ÚPRAVY ADMINISTRATIVNÍ BUDOVY OBÚ<br>U Města Chersonu 1429, Most |                                                              |         |               |
| INVESTOR                                                                       | Český báňský úřad<br>Kozí 4, 110 01 Praha 1–Staré Město      | Č.ZAK.  | 1002          |
| ZHOTOVITEL                                                                     | ATELIER P.H.A. spol. s r.o.<br>Gabčíkova 15, Praha 8, 182 00 | STUPĚŇ  | DPS           |
| KONTROLOVAL                                                                    | Ing. V. Škoda                                                | MĚŘITKO | 1:50          |
| HLAVNÍ INŽENÝR PROJEKTU                                                        | Ing. T. Hromádka                                             | DATUM   | 04/2015       |
| VYPRACOVAL                                                                     | Jan BURGR                                                    | FORMÁT  | 8x44          |
| VÝKRES                                                                         |                                                              | ČÁST    | SO 01         |
| PŮDORYS STŘECHY                                                                |                                                              |         | Č.v.<br>VZ–05 |

Atelier P.H.A. spol. s r.o., Gabčíkova 15, 182 00 Praha 8, tel.:284 681 547, www.p-h-a.cz