


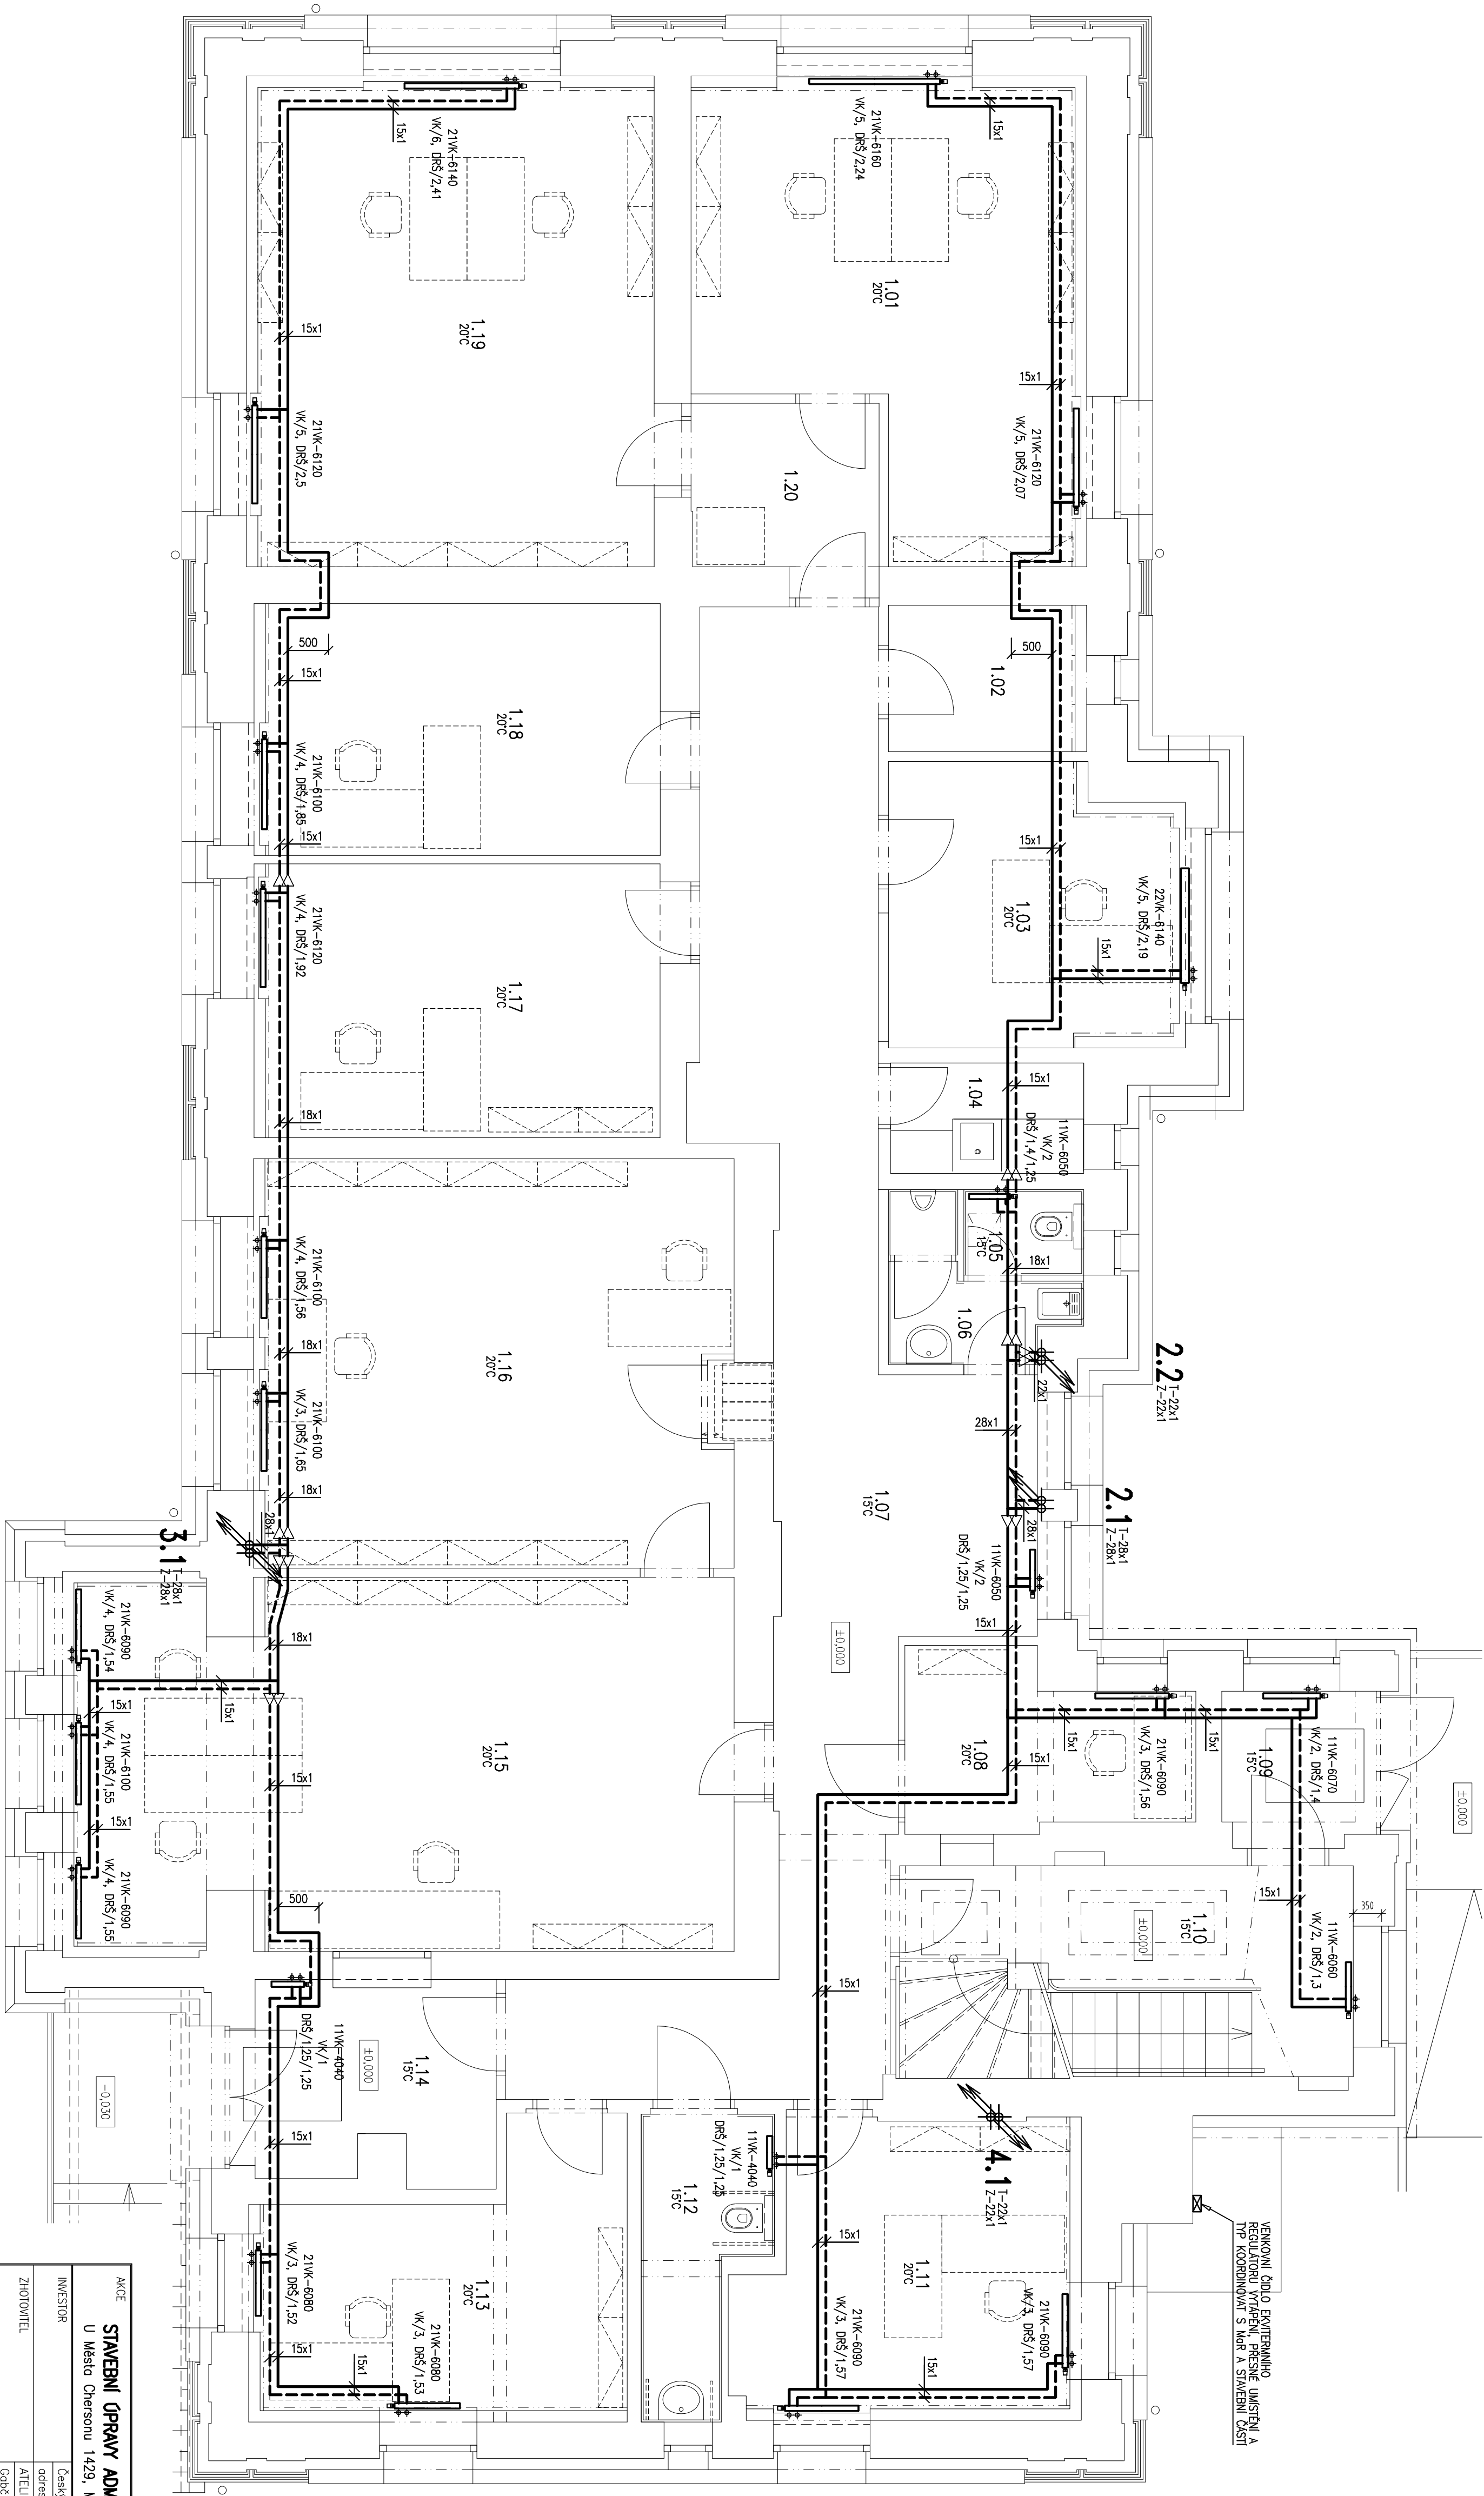

LEGENDA MISTNOSTI	
č.m.	název místnosti
1.01	KANCELÁŘ
1.02	SERVER – TECHNICKÁ MÍSTNOST
1.03	KANCELÁŘ
1.04	KUCHYNKA
1.05	WC
1.06	SOCIALNÍ ZAŘÍZENÍ+OKLID. MÍSTNOST
1.07	CHOZBA
1.08	KANCELÁŘ
1.09	ZÁVĚR
1.10	SCHODISTE
1.11	KANCELÁŘ
1.12	WC – PRO MOBILNÍ
1.13	KANCELÁŘ
1.14	ZÁVĚR
1.15	PODJEJKA
1.16	PŘÍBĚHNI SPISOVNA
1.17	KANCELÁŘ
1.18	KANCELÁŘ
1.19	KANCELÁŘ
1.20	CHOZBA

AKCE		STAVEBNÍ ÚPRAVY ADMINISTRATIVNÍ BUDOVY ORB	
U Město Chersonu 1429. Most			
INVESTOR	ČZAK	1002	
ZHOTOVITEL	adresa: Kozl 4, 110 01 Praha 1–Stoře Město	STUPEŇ	DPS
	ATELIER P.H.A. spol. s r.o.	MĚRÍTKO	1:50
	Gabčíkova 15, Praha 8, 182 00	DATUM	03/2015
ODP. PROJEKTANT	Ing. Arch. O. Gattermayer	FORMÁT	8x44
HLAVNÍ INŽENÝR PROJEKTU	Ing. I. Hornodko	ČÍSLO	
VYPRACOVAL	Ing. Michal Bina	D.1.4e ÚSTŘEDNÍ VYTAFENÍ	Č.V.
VÝKRES			02