


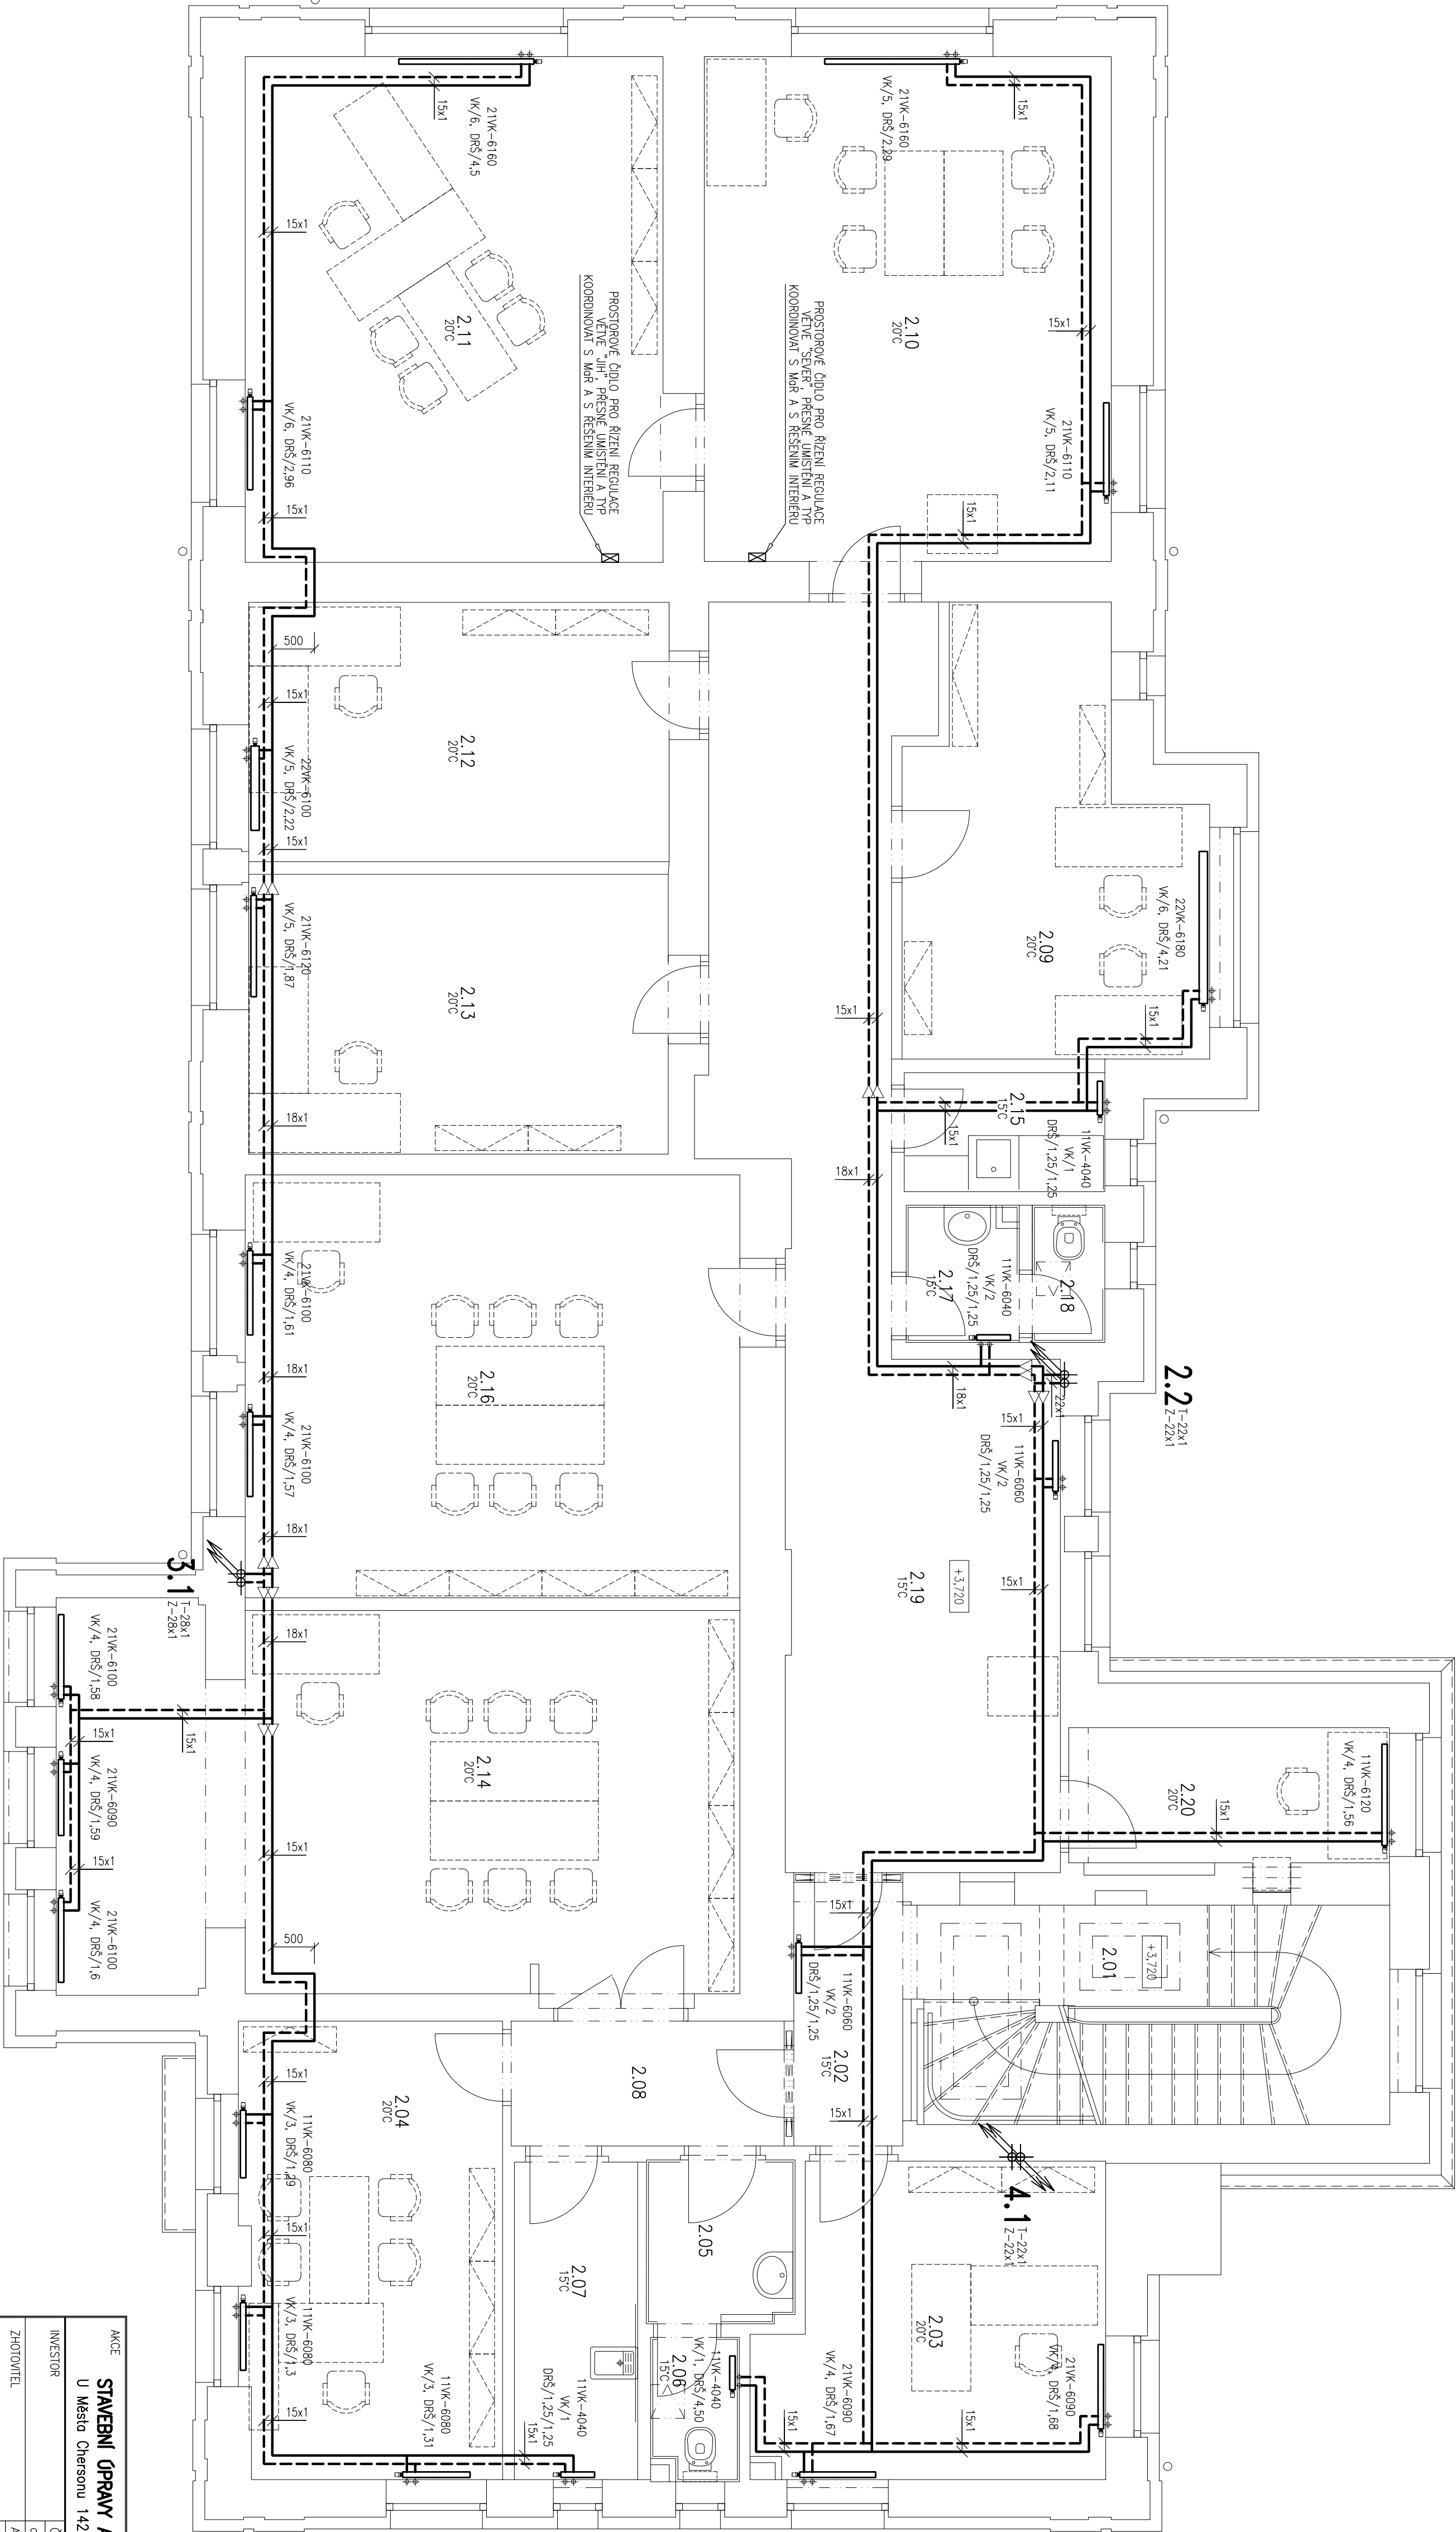

| LEGENDA MÍSTNOSTI |                                |
|-------------------|--------------------------------|
| č.m.              | název místnosti                |
| 2.01              | SCHODISŤ                       |
| 2.02              | CHODBA                         |
| 2.03              | KANCELÁŘ                       |
| 2.04              | KANCELÁŘ                       |
| 2.05              | UMYVÁRNA                       |
| 2.06              | WC                             |
| 2.07              | UKLIDOVÁ MÍSTNOST              |
| 2.08              | CHODBA                         |
| 2.09              | KANCELÁŘ                       |
| 2.10              | KANCELÁŘ - ASISTENTKA PŘEDSEDY |
| 2.11              | KANCELÁŘ - PŘEDSEDA            |
| 2.12              | KANCELÁŘ - PRÁVNÍK             |
| 2.13              | KANCELÁŘ - OB                  |
| 2.14              | KUCHYNKA                       |
| 2.15              | KANCELÁŘ - VEDOUCÍ ODBĚLENÍ    |
| 2.16              | KANCELÁŘ - VEDOUCÍ ODBĚLENÍ    |
| 2.17              | UMYVÁRNA                       |
| 2.18              | WC                             |
| 2.19              | CHODBA                         |
| 2.20              | KANCELÁŘ                       |

|                             |                                           |                                            |         |
|-----------------------------|-------------------------------------------|--------------------------------------------|---------|
| AKCE                        |                                           | STAVEBNÍ ÚPRAVY ADMINISTRATIVNÍ BUDOVY ORB |         |
| U Město Chersonu 1429. Most |                                           |                                            |         |
| INVESTOR                    | Český báňský úřad                         | Č.Ž.N.                                     | 1002    |
| PHOTOVITEL                  | adresa: Kozl 4, 110 01 Praha 1-Směr Město | STUPEŇ                                     | DPS     |
|                             | ATELIER P.H.A. spol. s r.o.               | MĚŘÍTKO                                    | 1:50    |
|                             | Gabčíkova 15, Praha 8, 182 00             | DATAUM                                     | 03/2015 |
| ODP. PROJEKTANT             | Ing. Arch. O. Gattermayer                 | FORNAT                                     | 8x44    |
| HLAVNÍ INŽENÝR PROJEKTU     | Ing. I. Hornodro                          | ČÍSLO                                      |         |
| VYPRACOVAL                  | Ing. Michal Bina                          | D.1.4e ÚSTŘEDNÍ VYTÁPĚNÍ                   | Č.V.    |
| VÝKRES                      | PUBOŘS 2.NP                               |                                            | 03      |