


LEGENDA MÍSTNOSTÍ	
č.m.	název místnosti
3.01	PODEŠTĚ
3.02	CHODBA
3.03	POKOID OBČ
3.04	POKOID OBČ
3.05	WC – ŽENY
3.06	WC – MUŽI
3.07	KUCHYNKA
3.08	ZASEDACÍ MÍSTNOST
3.09	BALKÓN
3.10	TERASA
3.11	ZADVĚRÍ
3.12	KOUPELNA
3.13	WC

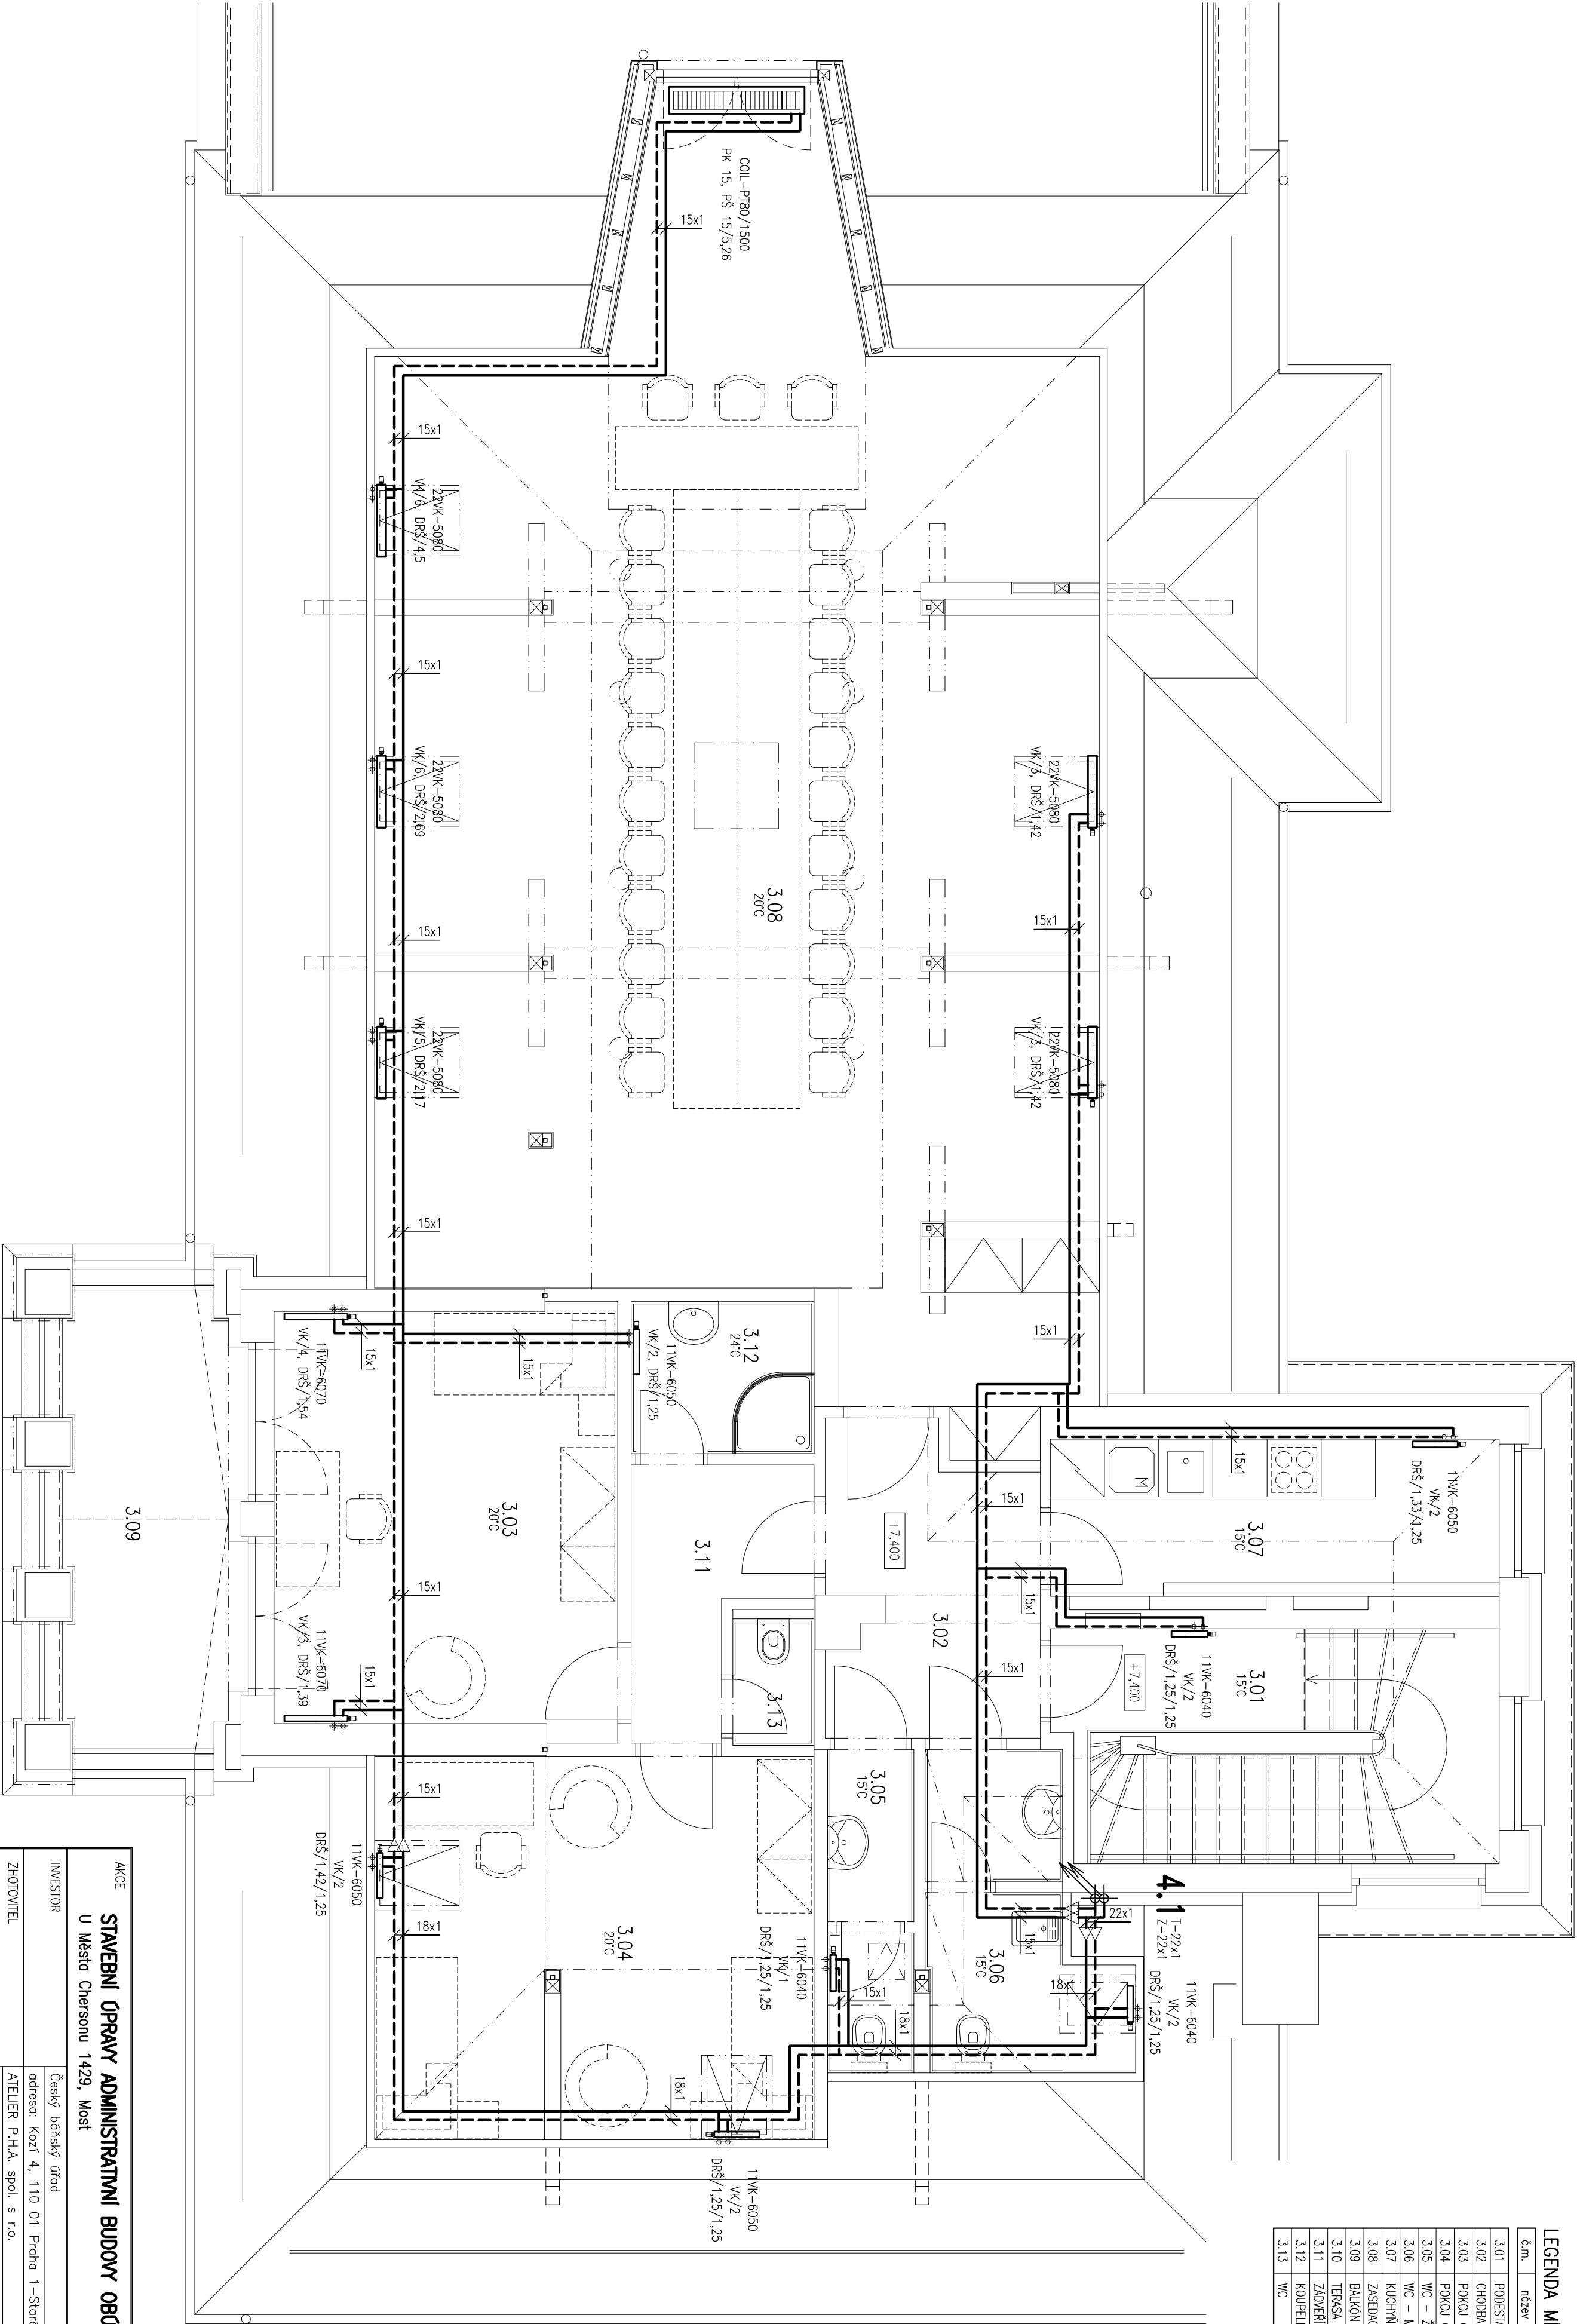

AKCE		STAVEBNÍ ÚPRAVY ADMINISTRATIVNÍ BUDOVY OBČ		ATELIER	
U Města Chersonu 1429, Most				P	
INVESTOR	Čestný občanský úřad	Č.znak.	1002		
ZHOTOVITEL	adresa: Kežtí 4, 110 01 Praha 1–Staré Město	STUPEŇ	DPS		
ODP. PROJEKTANT	ATELIER P.H.A. spol. s r.o.	MĚŘÍTKO	1:50		
HLAVNÍ INŽENÝR PROJEKTU	Gabčíkova 15, Praha 8, 182 00	DATAUM	03/2015		
VÝKRES	Ing. Arch. O. Gottemayer	FORMÁT	4x44		
	Ing. T. Hromádka	ČÁST			
	Ing. Michal Brno	D.1.4e	ÚSTŘEDNÍ VYTÁPĚNÍ		
		Č.V.	04		