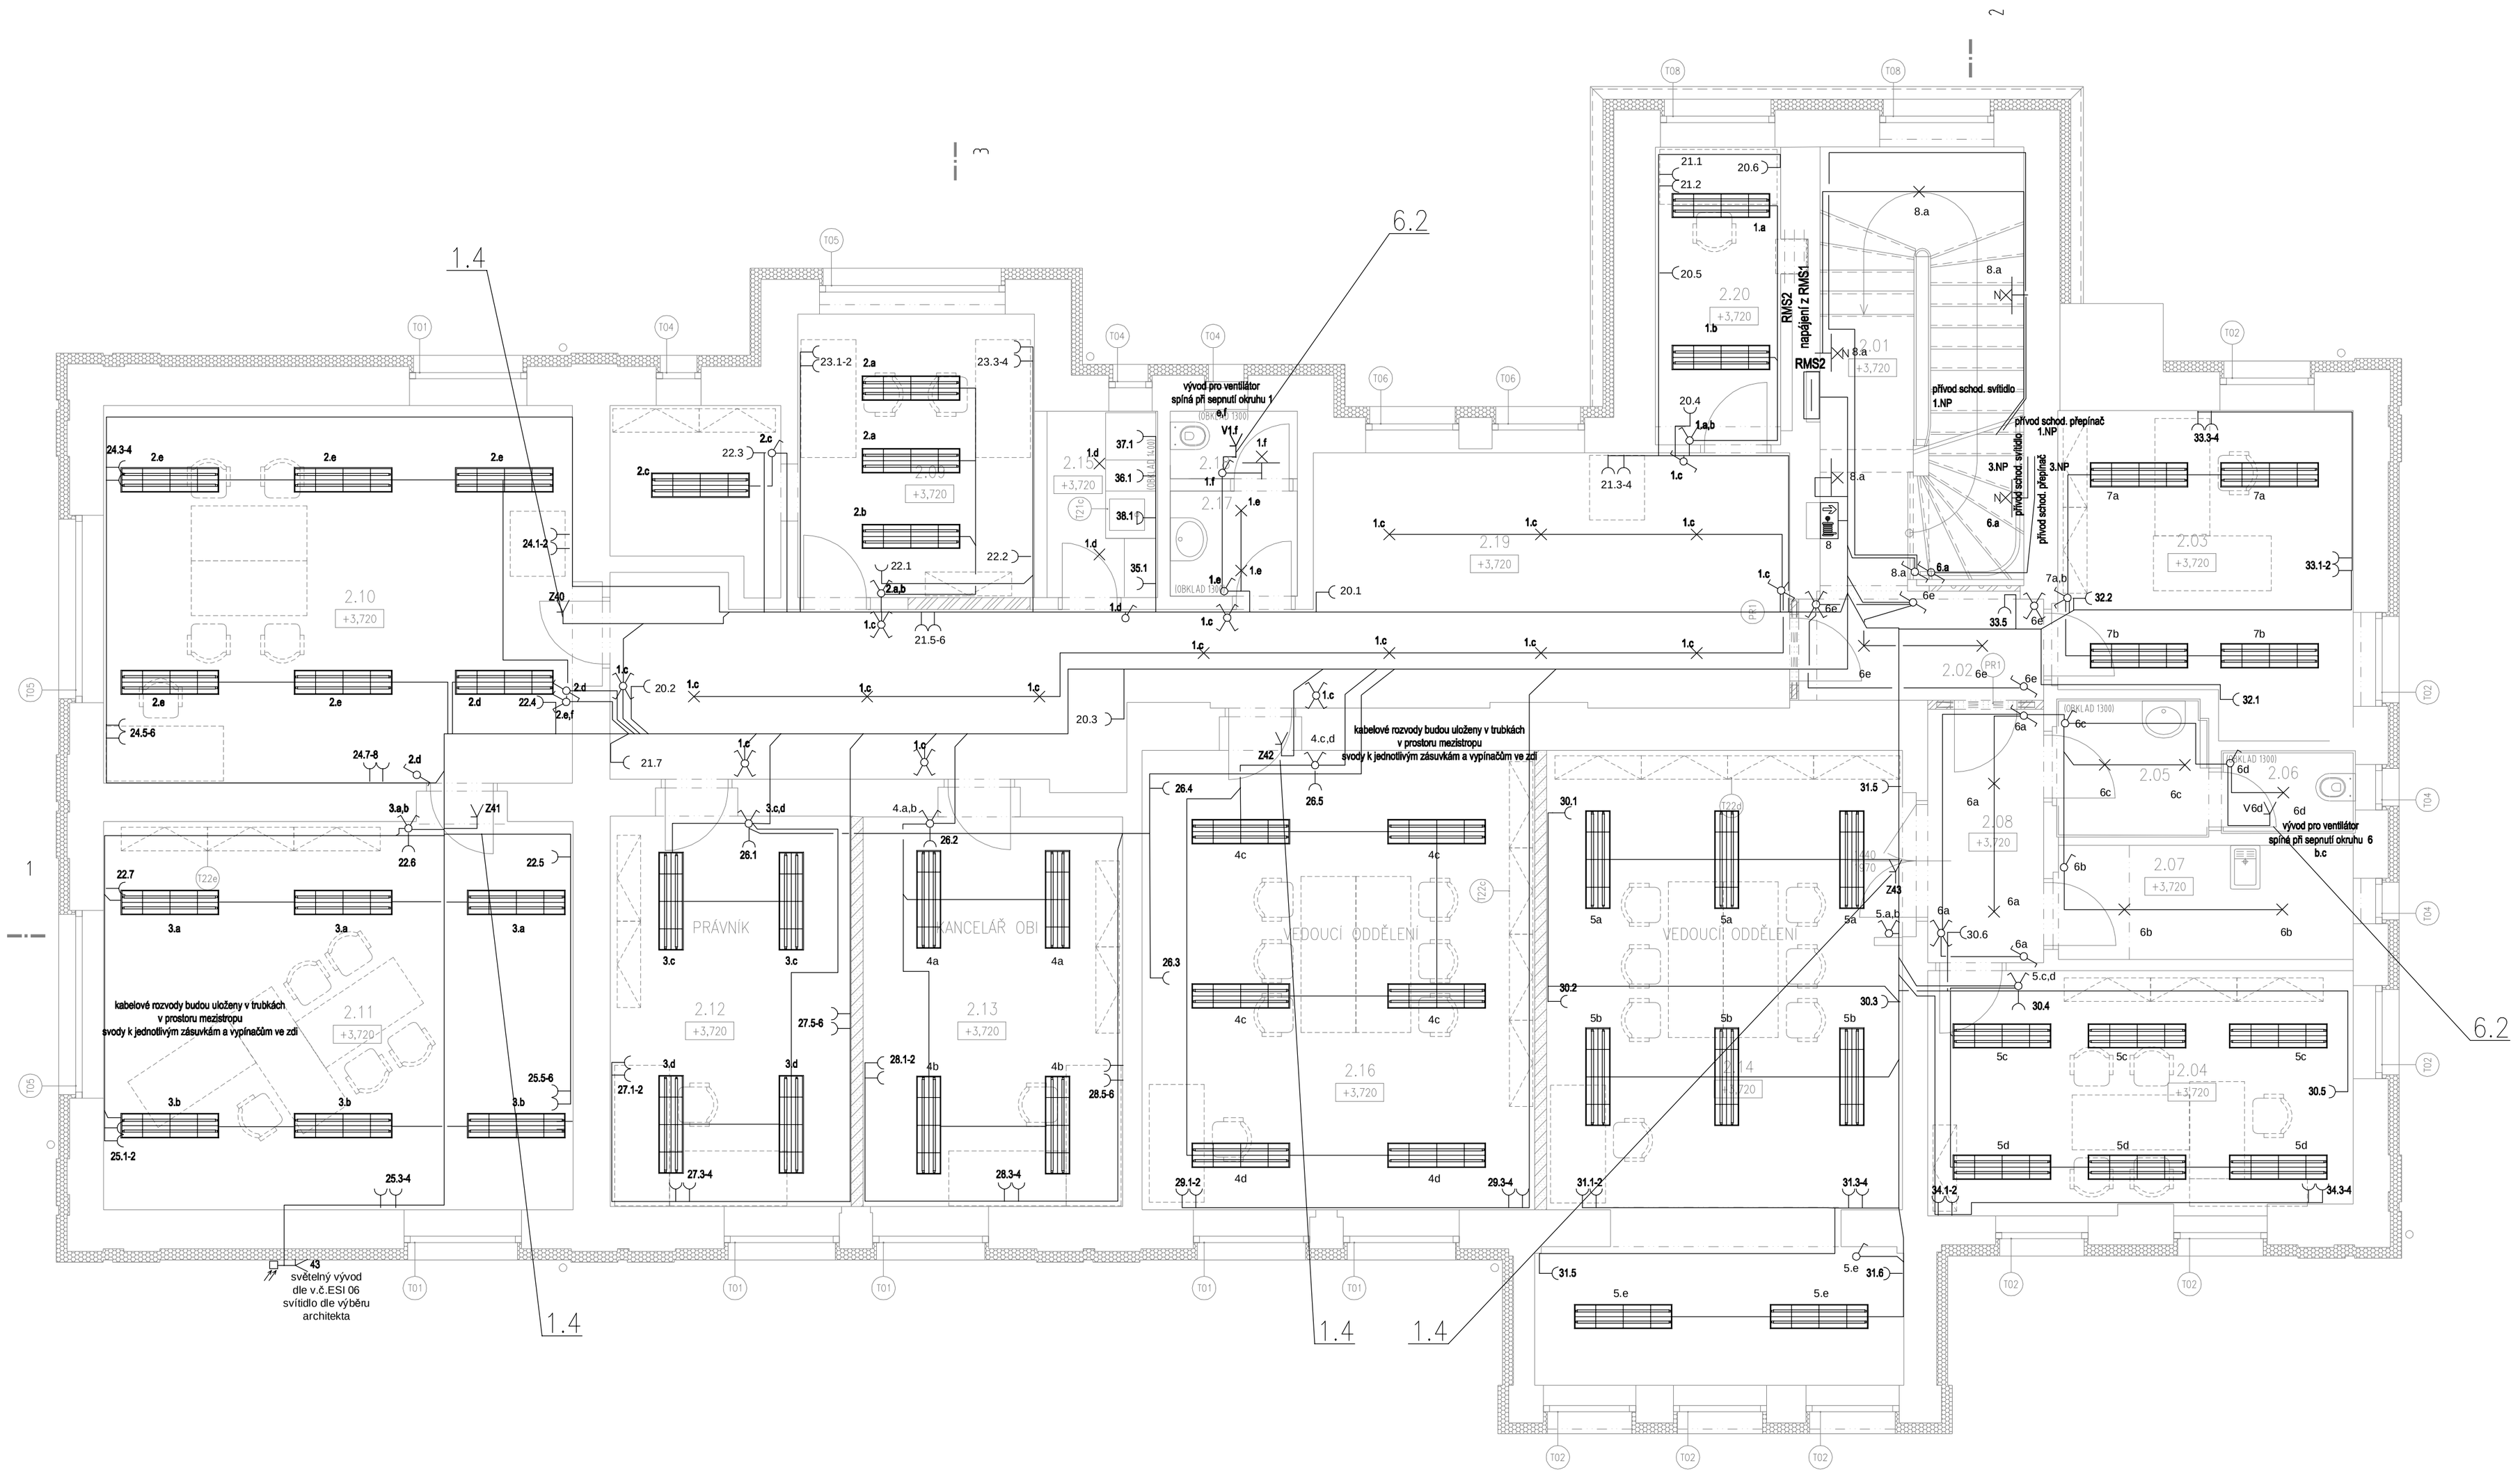

LEGENDA MÍSTNOSTÍ

číslo místnosti	účel místnosti	plocha (m2)	nášlapná vrstva	skladba podlahy	strop	skladba podhledu	stěny	poznámka
2.01	SCHODIŠTĚ	11,7	Terazo + keramická dlažba					
2.02	CHODBA	4,2	keramická dlažba					
2.03	KANCELÁŘ	14,6	PVC					
2.04	KANCELÁŘ	16,7	PVC					
2.05	UMYVÁRNA	3,3	keramická dlažba					
2.06	WC	1,7	keramická dlažba					
2.07	UKLIDOVÁ MÍSTNOST	5,5	keramická dlažba					
2.08	CHODBA	4,7	keramická dlažba					
2.09	KANCELÁŘ	15,5	PVC					
2.10	KANCELÁŘ- ASISTENTKA PŘEDSEDY	29,3	laminátová podlaha					
2.11	KANCELÁŘ – PŘEDSEDA	30,1	laminátová podlaha					
2.12	KANCELÁŘ - PRÁVNÍK	15,7	PVC					
2.13	KANCELÁŘ - OBÚ	16,8	PVC					
2.14	KANCELÁŘ - VEDOUCÍ ODDĚLENÍ	36,9	laminátová podlaha					
2.15	KUCHYŇKA	3,3	PVC					
2.16	KANCELÁŘ - VEDOUCÍ ODDĚLENÍ	29,8	laminátová podlaha					
2.17	UMYVÁRNA	2,1	keramická dlažba					
2.18	WC	1,1	keramická dlažba					
2.19	CHODBA	37,8	keramická dlažba					
2.20	KANCELÁŘ	6,1	PVC					

Legenda:

- El. vývod 1-fázový
- El. vývod 3-fázový
- Křížový vypínač č.7 IP20
- Střídavý vypínač č.6 IP20
- Vypínač č.1 IP44 nástěnný
- svítidlo 1x60W s tepel. odolností
- pohyb. čidlo nástěnné
- soumrak. čidlo
- LED pásek dle výběru architekta
- Sériový vypínač č.5 IP20
- Vypínač č.1 IP20
- Zásuvka IP20
- Zásuvka IP44 zapuštěná
- svítidlo s nouzovým modulem 1x19 W LED IP20
- svítidlo s integrovaným čidlem 1x19 W LED IP44
- svítidlo IP65 1x13W LED
- svítidlo zona 1,21
- svítidlo zářivkové EP 2x36W IP 20 lešt. mřížka zavěšené h 3 m
- svítidlo LED 1x19 W IP20
- svítidlo nouzové 1x11W 1 hod. IP44
- svítidlo s integrovaným čidlem 1x19 W LED IP44

AKCE	STAVEBNÍ ÚPRAVY ADMINISTRATIVNÍ BUDOVY OBÚ U Města Chersonu 1429, Most		
INVESTOR	Český báňský úřad	Č.ZAK.	1002
	Kozí 4, 110 01 Praha 1–Staré Město	STUPEŇ	DPS
ZHOTOVITEL	ATELIER P.H.A. spol. s r.o.	MĚŘÍTKO	1:50
	Gabčíkova 15, Praha 8, 182 00	DATUM	03/2015
ODP. PROJEKTANT	Martin Jahoda	FORMÁT	
HLAVNÍ INŽENÝR PROJEKTU	Ing. T. Hromádko	ČÁST	
VYPRACOVAL	Bc. Martin Jahoda		
VÝKRES	D.1.4f EL. SILNOPROUD A HROMOSVOD PŮDORYS 2.NP		Č.V. ESI03