


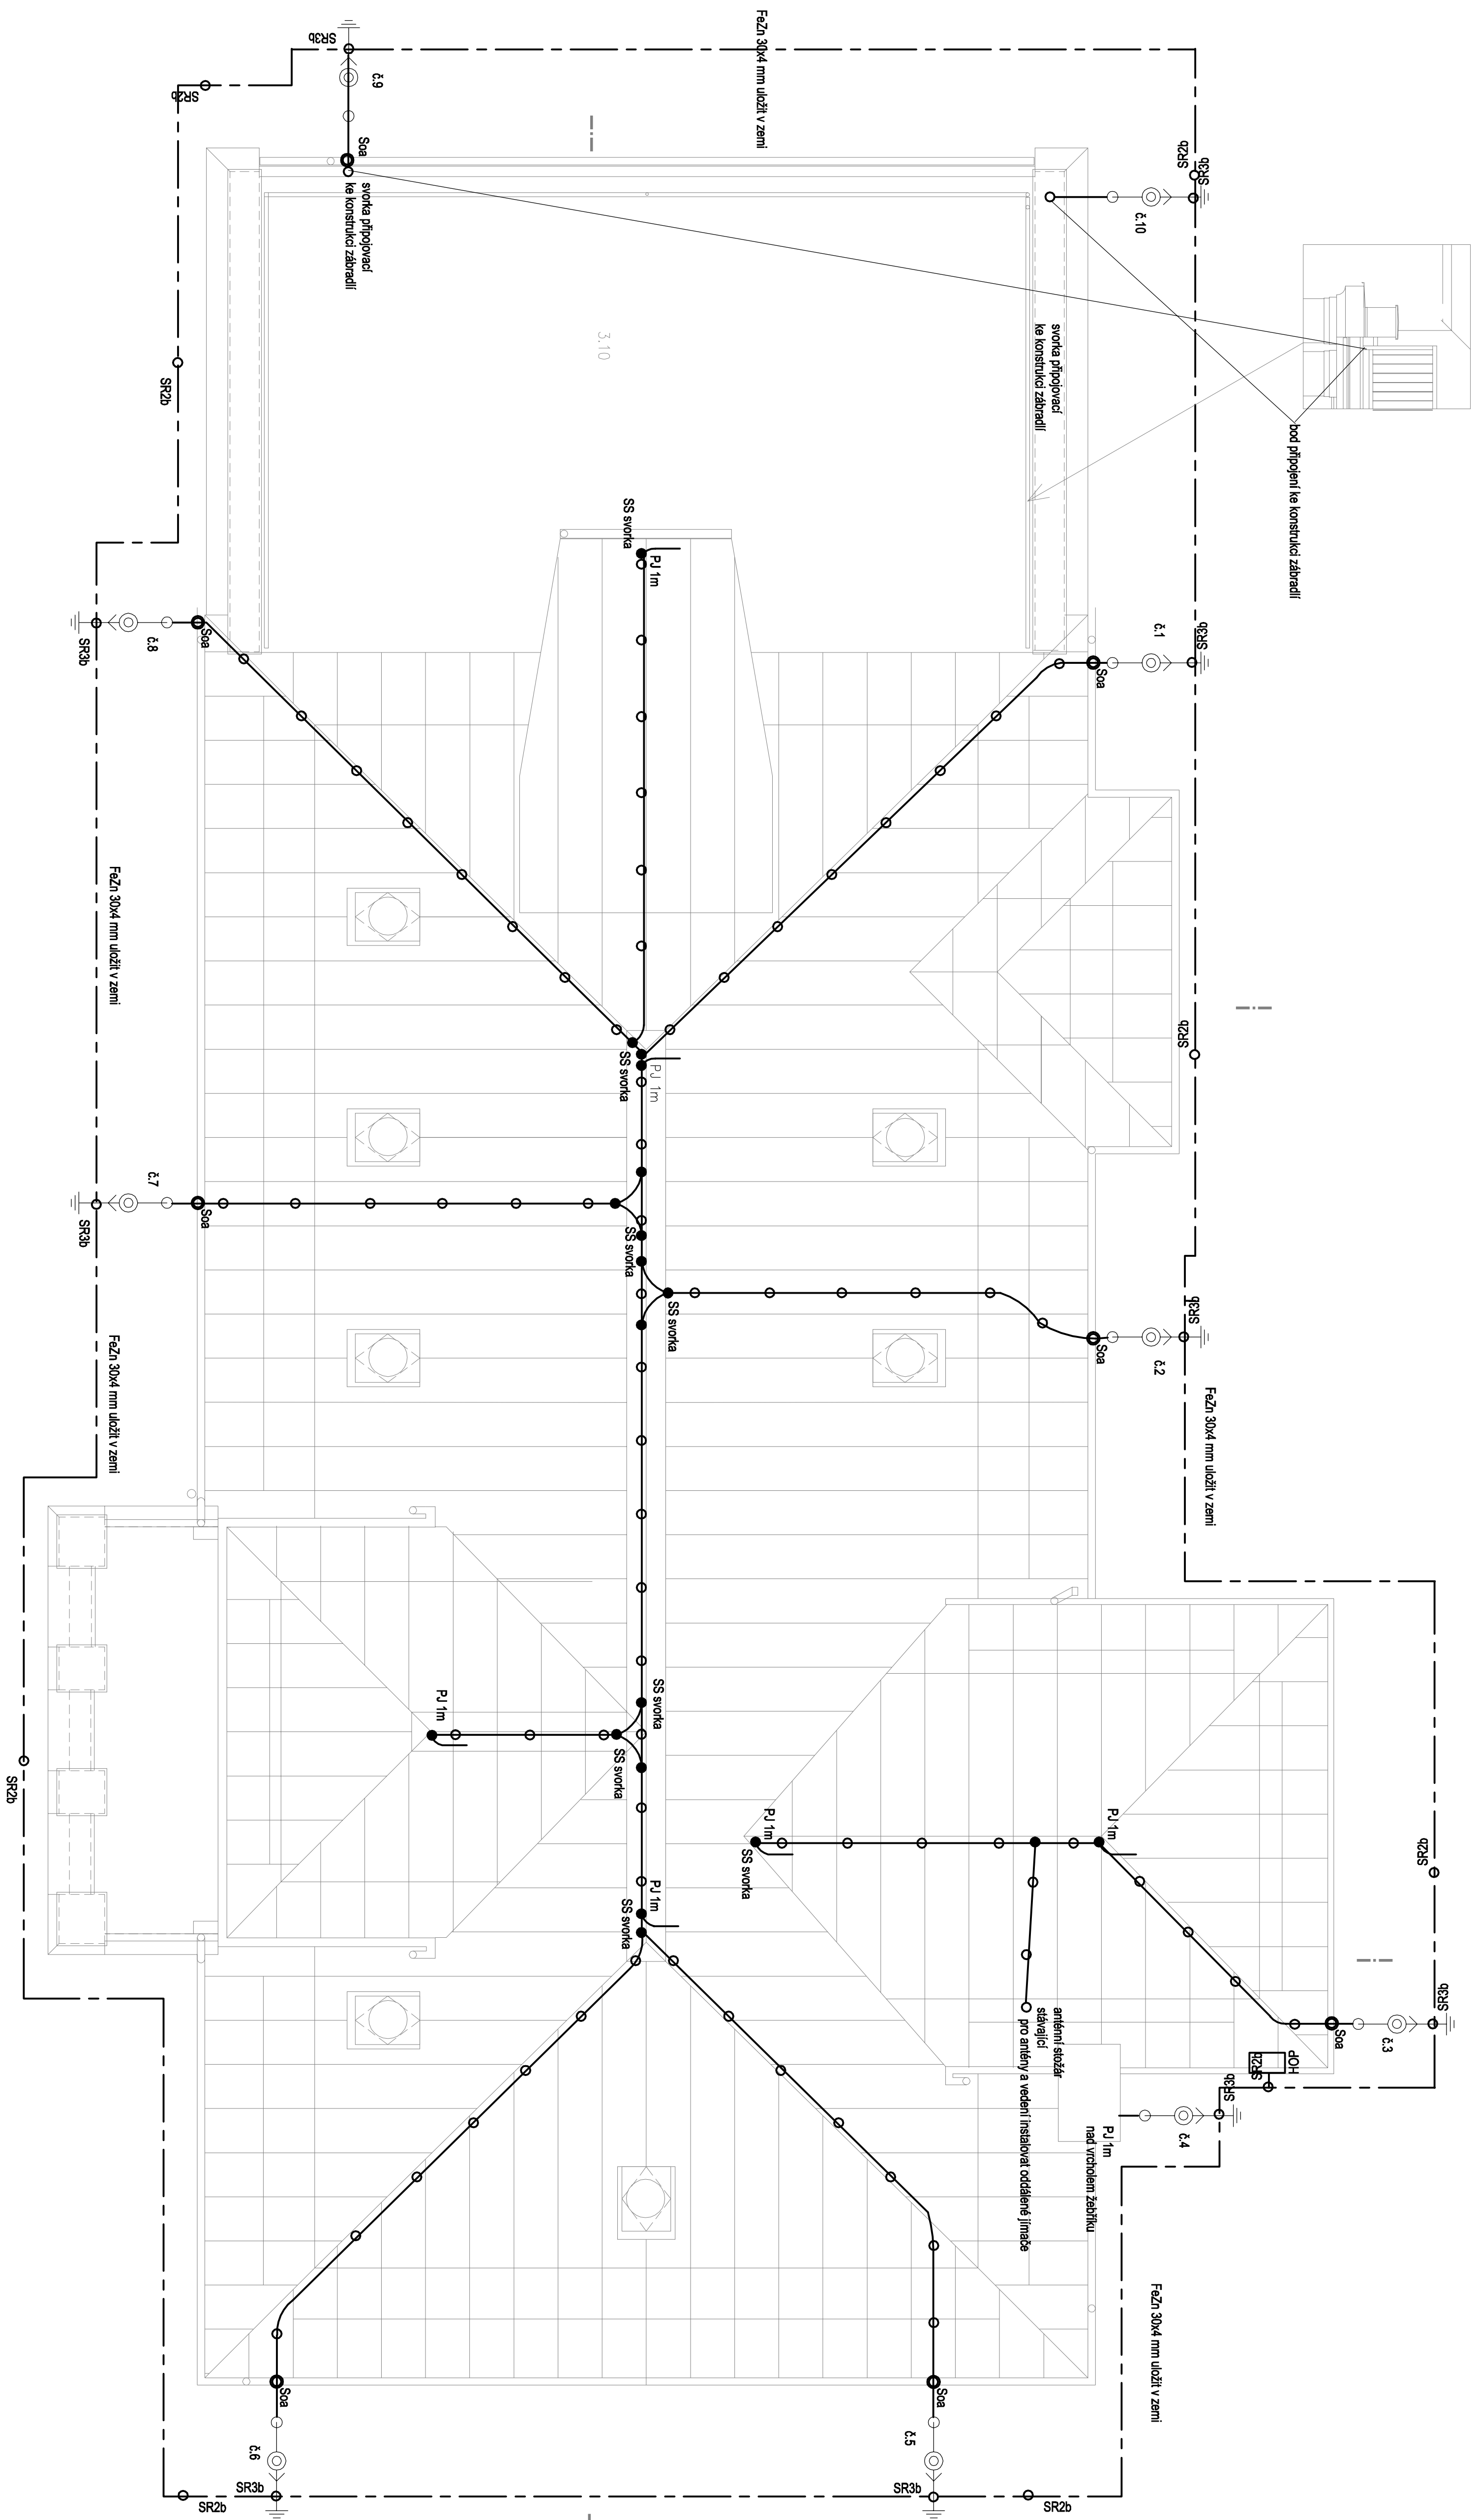

- ☐ SR3b ☐ svorka pro zemnící pásku
☐ SR3b ☐ svorka pásky + drát
☐ pásky 30x4
☐ FeZn drát d8
☒ SS svorka

☐ podběra vedení svod PV/7ppp
☐ zkoušení svorka
☐ držák ochrann. úhelníku
☐ ochrann. úhelník
☐ podběry STN
☐ podběry vedení

HOP umístit pod elektromer. rozvaděč

AKCE
STAVEBNÍ ÚPRAVY ADMINISTRATIVNÍ BUDOVY OBČ
U Města Chersonu 1429, Most

INVESTOR	Český báňský úřad	Č.ZAK	1002
ZHOTOVITEL	Kozl. 4, 110 01 Protno 1–Stuře Msto ATELIER P.H.A. spol. s r.o. Gobřkovská 15, Praha 8, 182 00	STUPEN DPS MĚŘITRO 03/2015	1-50
OPR. PROJEKTANT	Marin Janda	FORMAT	A1
Hlavní inženýr projektu	Ing. T. Horodko	ČAST	50 01
VÝPRAVCOVAL	Ing. Martin Janda		

VÝKRES D.1.4f EL. SILNOPROUD A HROMOSVOD
PŮDORYS STŘECHA

C.V. ES105