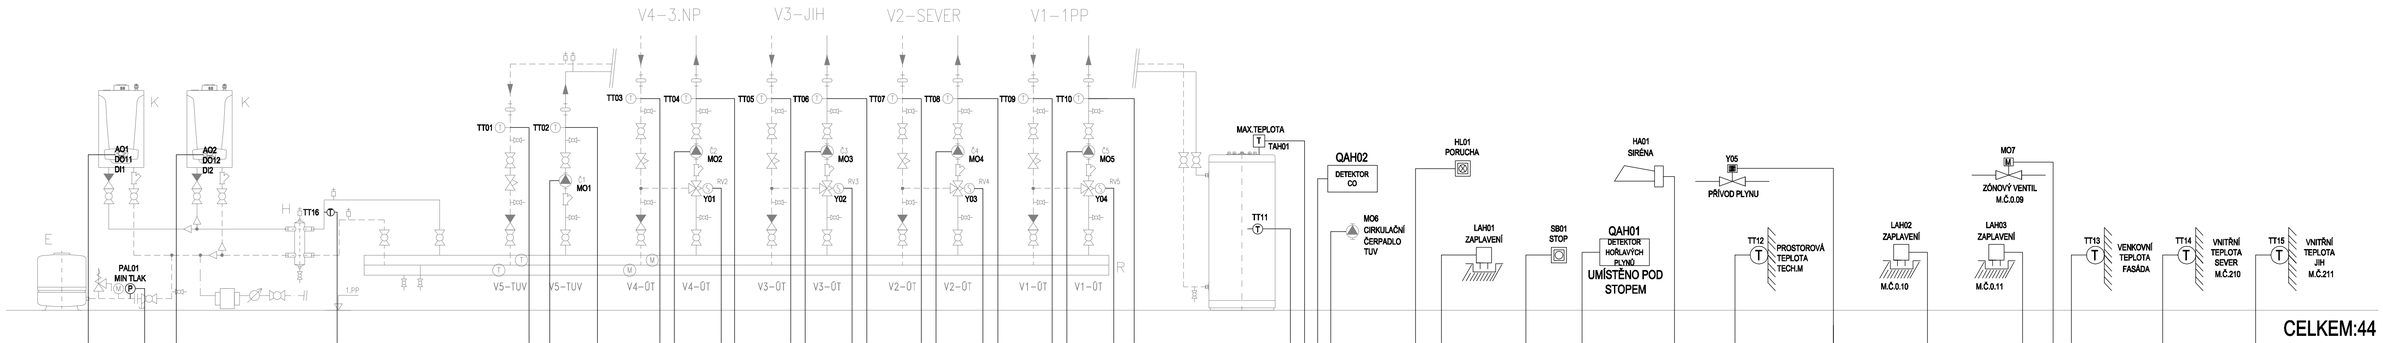

AI		19
AO		6
DI		7
DO		12

AKCE	STAVEBNÍ ÚPRAVY ADMINISTRATIVNÍ BUDOVY OBÚ U Města Chersonu 1429, Most	ATELIER P.H.A	
INVESTOR	Český báňský úřad	Č.ZAK.	1002
	Kozí 4, 110 01 Praha 1-Staré Město	STUPEŇ	DPS
ZHOTOVITEL	ATELIER P.H.A. spol. s r.o.	MĚŘÍTKO	–
	Gabčíkova 15, Praha 8, 182 00	DATUM	03/2015
ODP. PROJEKTANT	Martin Jahoda	FORMÁT	A3
HLAVNÍ INŽENÝR PROJEKTU	Ing. T. Hromádko	ČÁST	D.1.4.h
VYPRACOVAL	Bc.Martin Jahoda	OBJEKT	SO 01
VÝKRES	REGULAČNÍ SCHÉMA ZDROJE TEPLA		Č.V. D.1.4h.02

Atelier P.H.A. spol. s r.o., Gabčíkova 15, 182 00 Praha 8, tel.:284 681 547, www.p-h-a.cz