


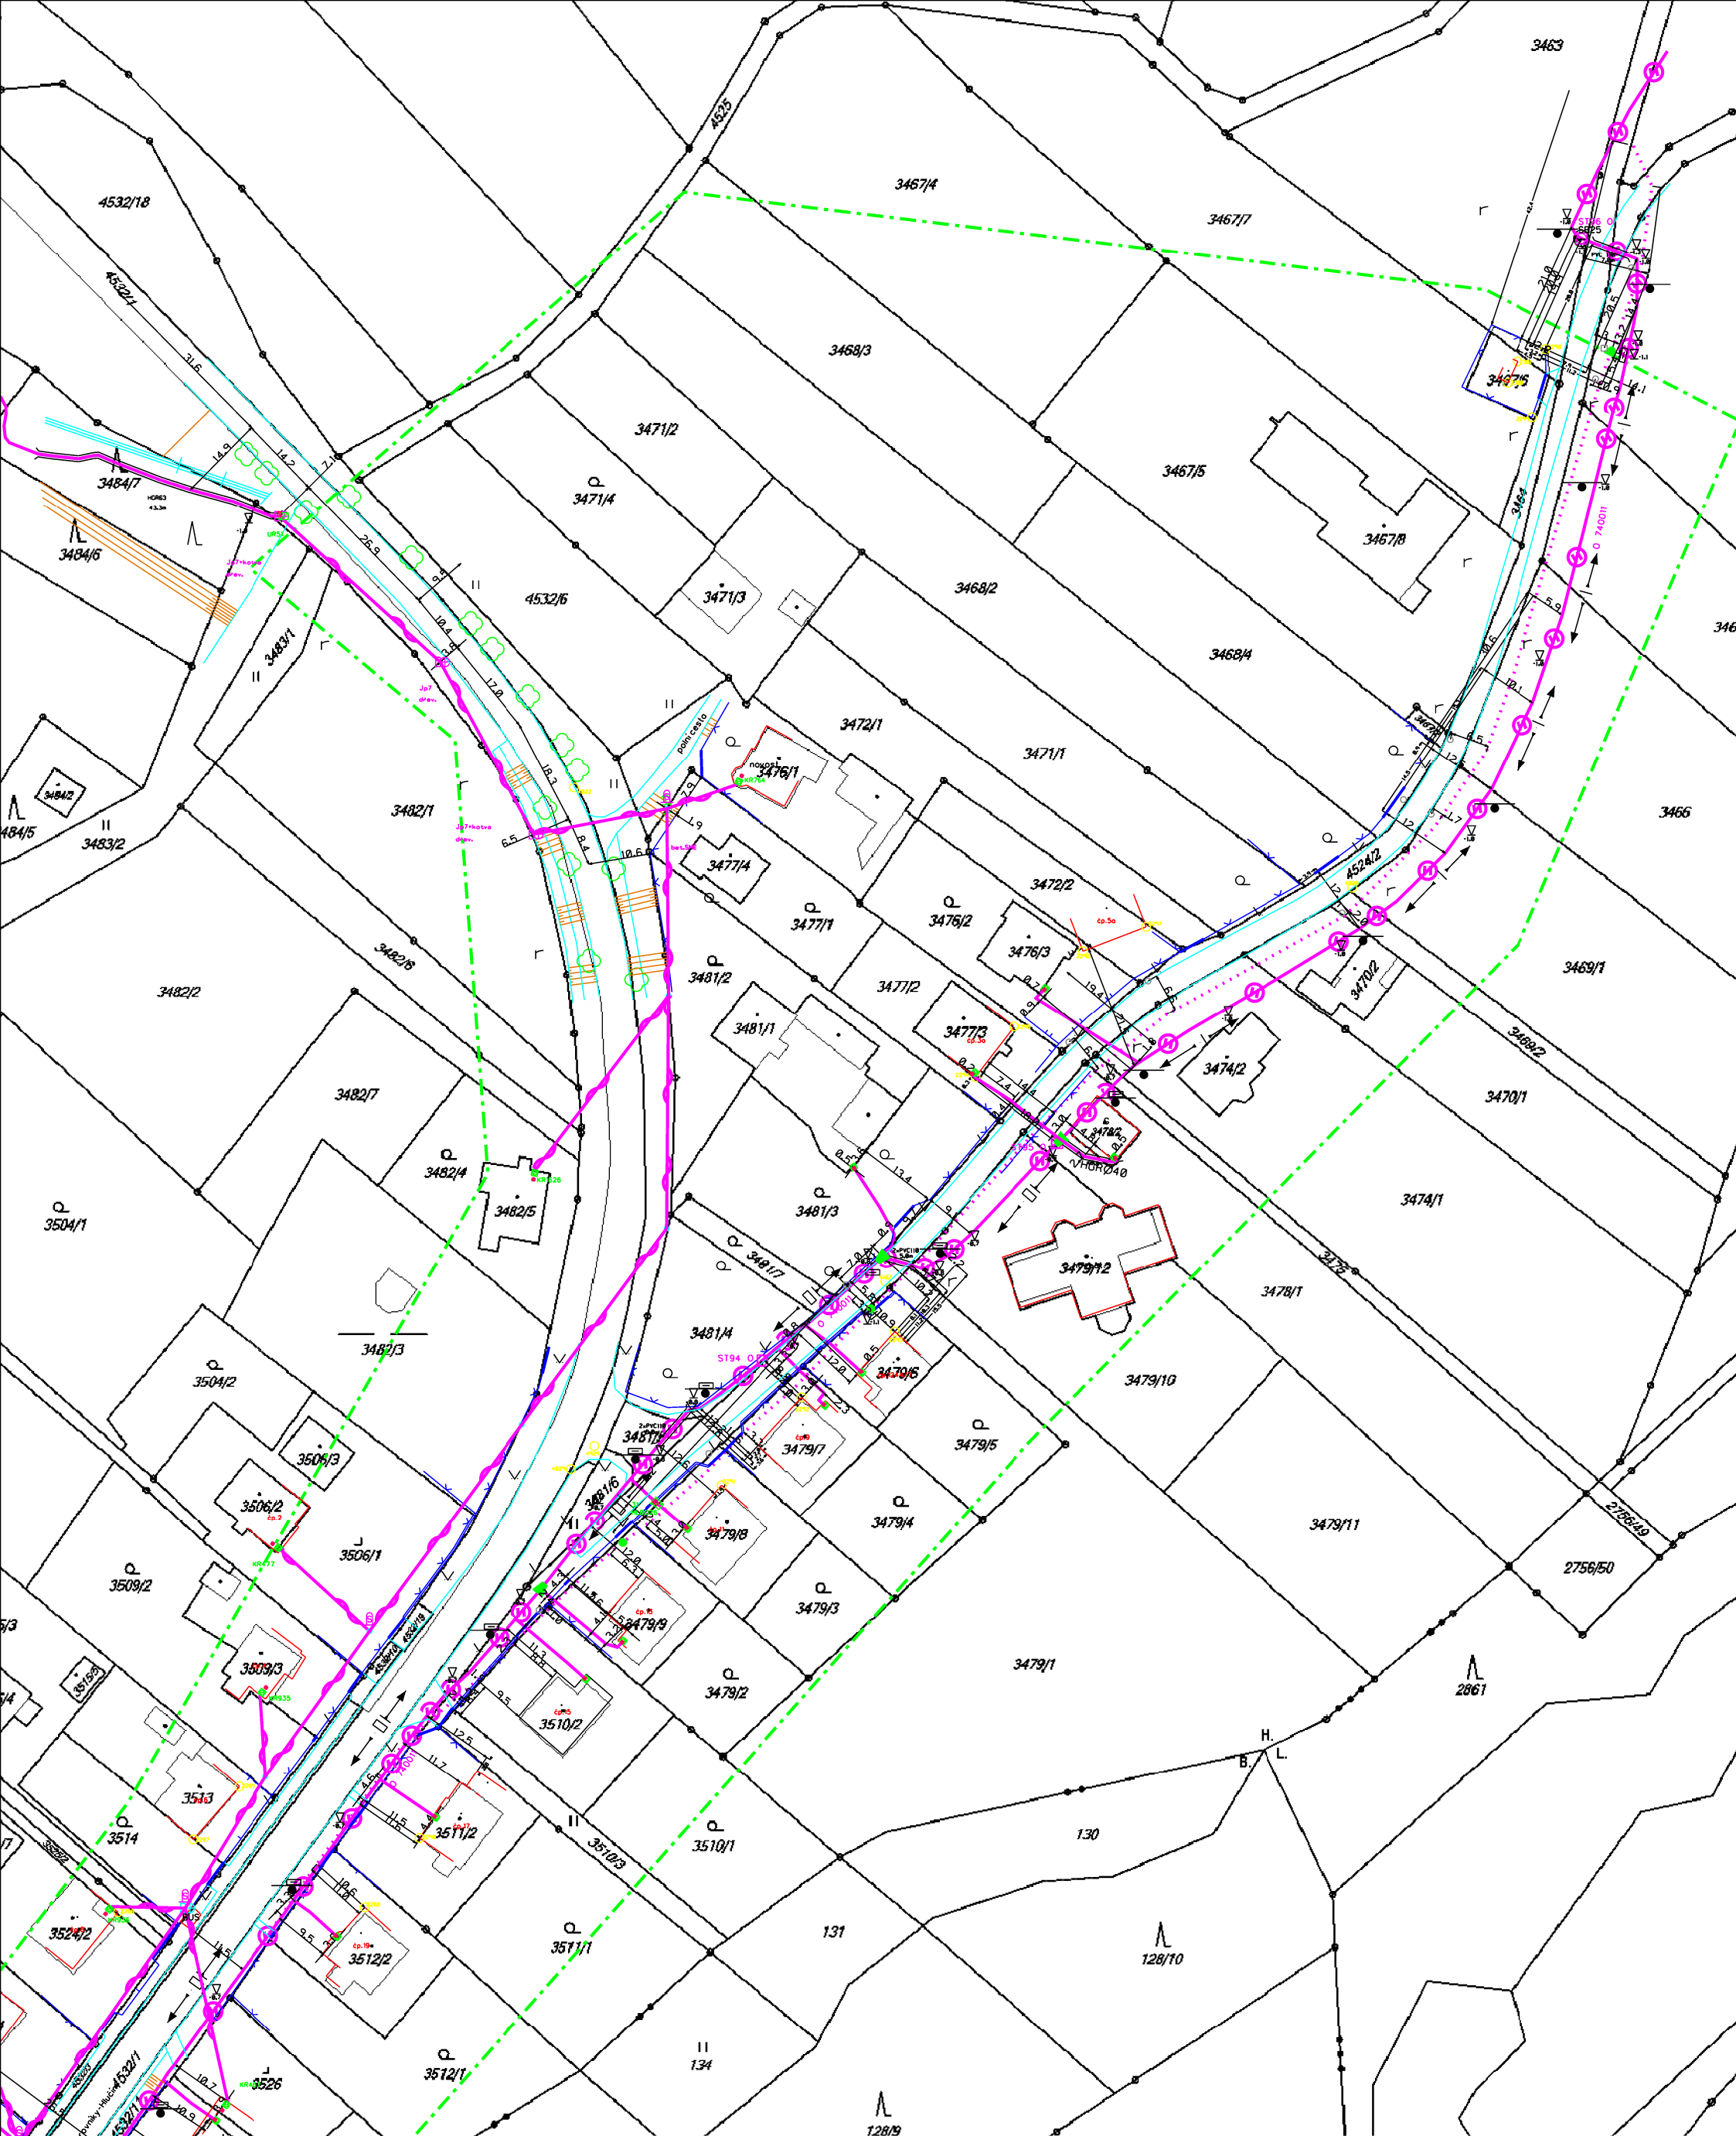

LEGENDA

- hranice zájmového území k vyjádření
- zaměřený průběh metalického kabelu
- (s kružnicí) zaměřený průběh optického kabelu, HDPE trubky nebo souběh optického a metalického kabelu
- nezaměřený průběh metalického kabelu
- (s kružnicí) nezaměřený průběh optického kabelu, HDPE trubky nebo souběh optického a metalického kabelu
- RR → radiové síť
- nebo --- nn přípojka, území s nn přípojkou
- = = kolektor, kabelovod

- nadzemní síť
- neprovozované síť
- (s kružnicí) síť s NN
- (s kružnicí) nadzemní síť cizí
- (s kružnicí) podzemní síť cizí

číslo žádosti:	0118140306
příloha vyjádření č.j.:	598553/18
vydala:	Česká telekomunikační infrastruktura a.s., IČ: 04084063, Olšanská 2681/6, Praha 3 Žižkov, 130 00, OR MS Praha, B 20623
datum:	26.04.2018
měřítko:	1:1000