


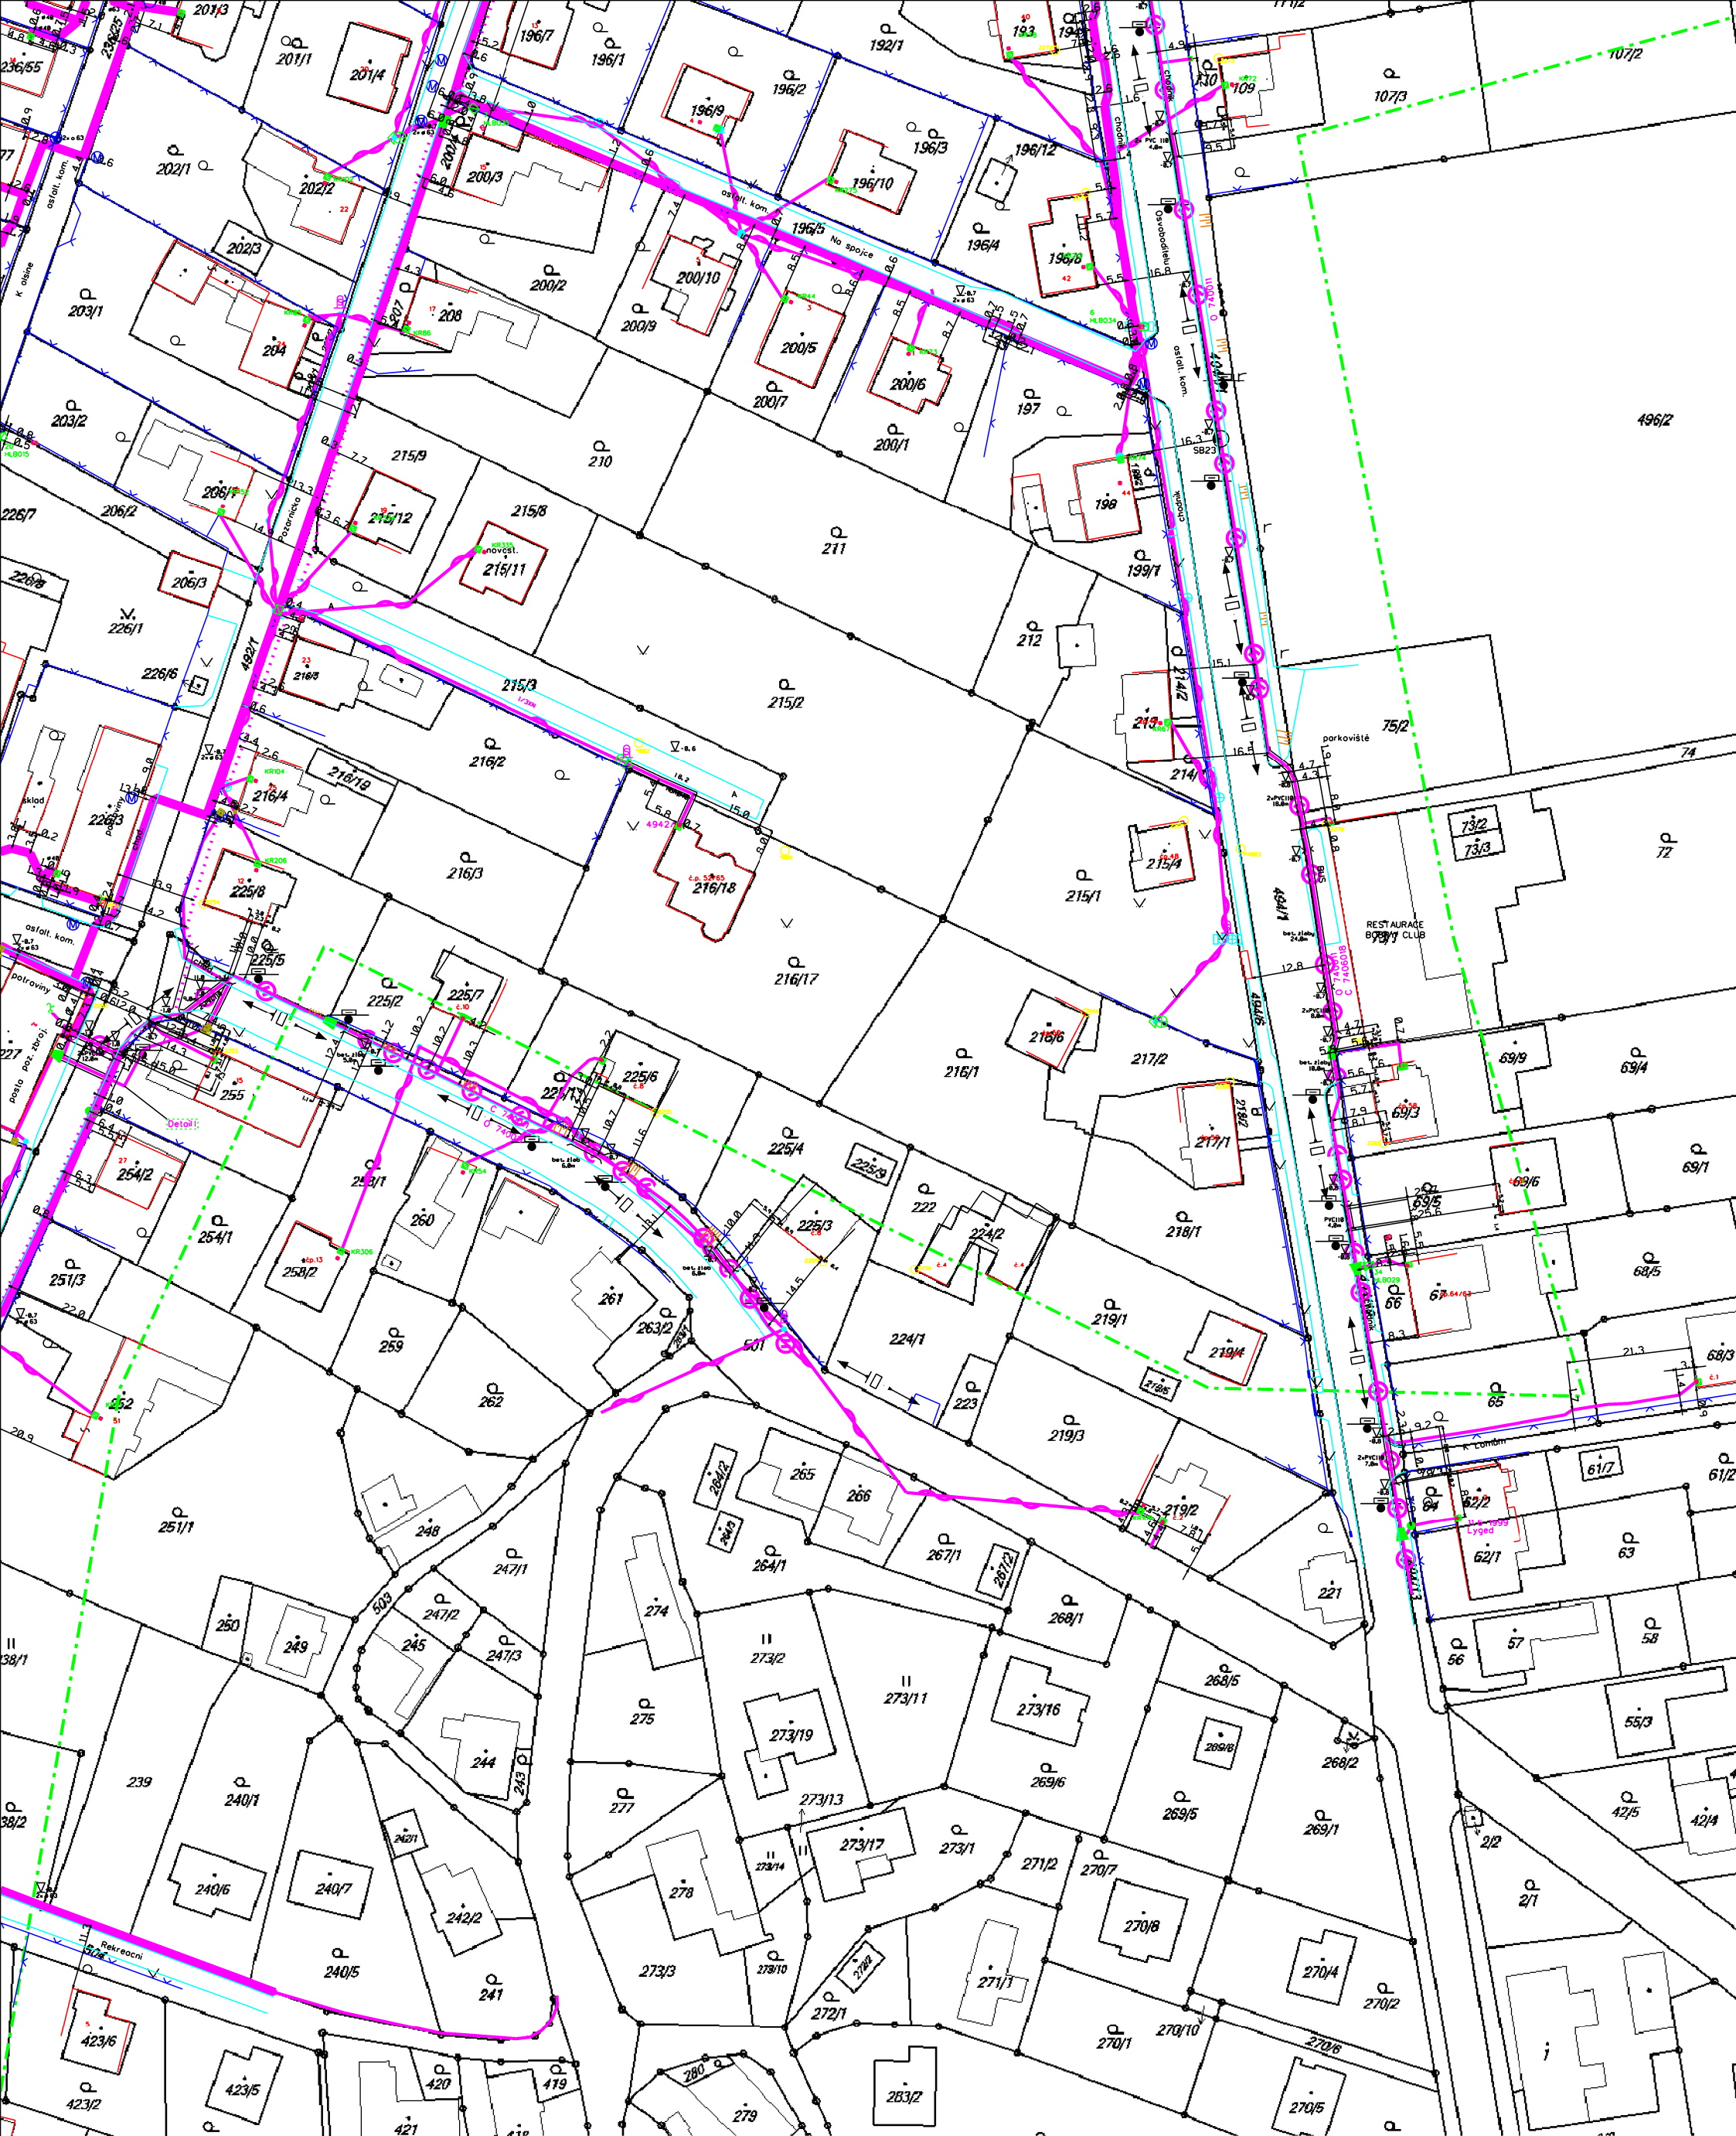

- LEGENDA**
- hranice zájmového území k vyjádření
 - zaměřený průběh metalického kabelu
 - zaměřený průběh optického kabelu, HDPE trubky nebo souběh optického a metalického kabelu
 - - - nezaměřený průběh metalického kabelu
 - - - nezaměřený průběh optického kabelu, HDPE trubky nebo souběh optického a metalického kabelu
 - RR → radiové síť
 - nn přípojka, území s nn přípojkou
 - = □ kolektor, kabelovod

—	nadzemní síť	—	nadzemní síť cizí
—	neprovozované síť	—	podzemní síť cizí
—	síť s NN		

číslo žádosti:	0118140306
příloha vyjádření č.j.:	598553/18
vydala:	Česká telekomunikační infrastruktura a.s., IČ: 04084063, Olšanská 2681/6, Praha 3 Žižkov, 130 00, OR MS Praha, B 20623
datum:	26.04.2018
měřítko:	1:1000