


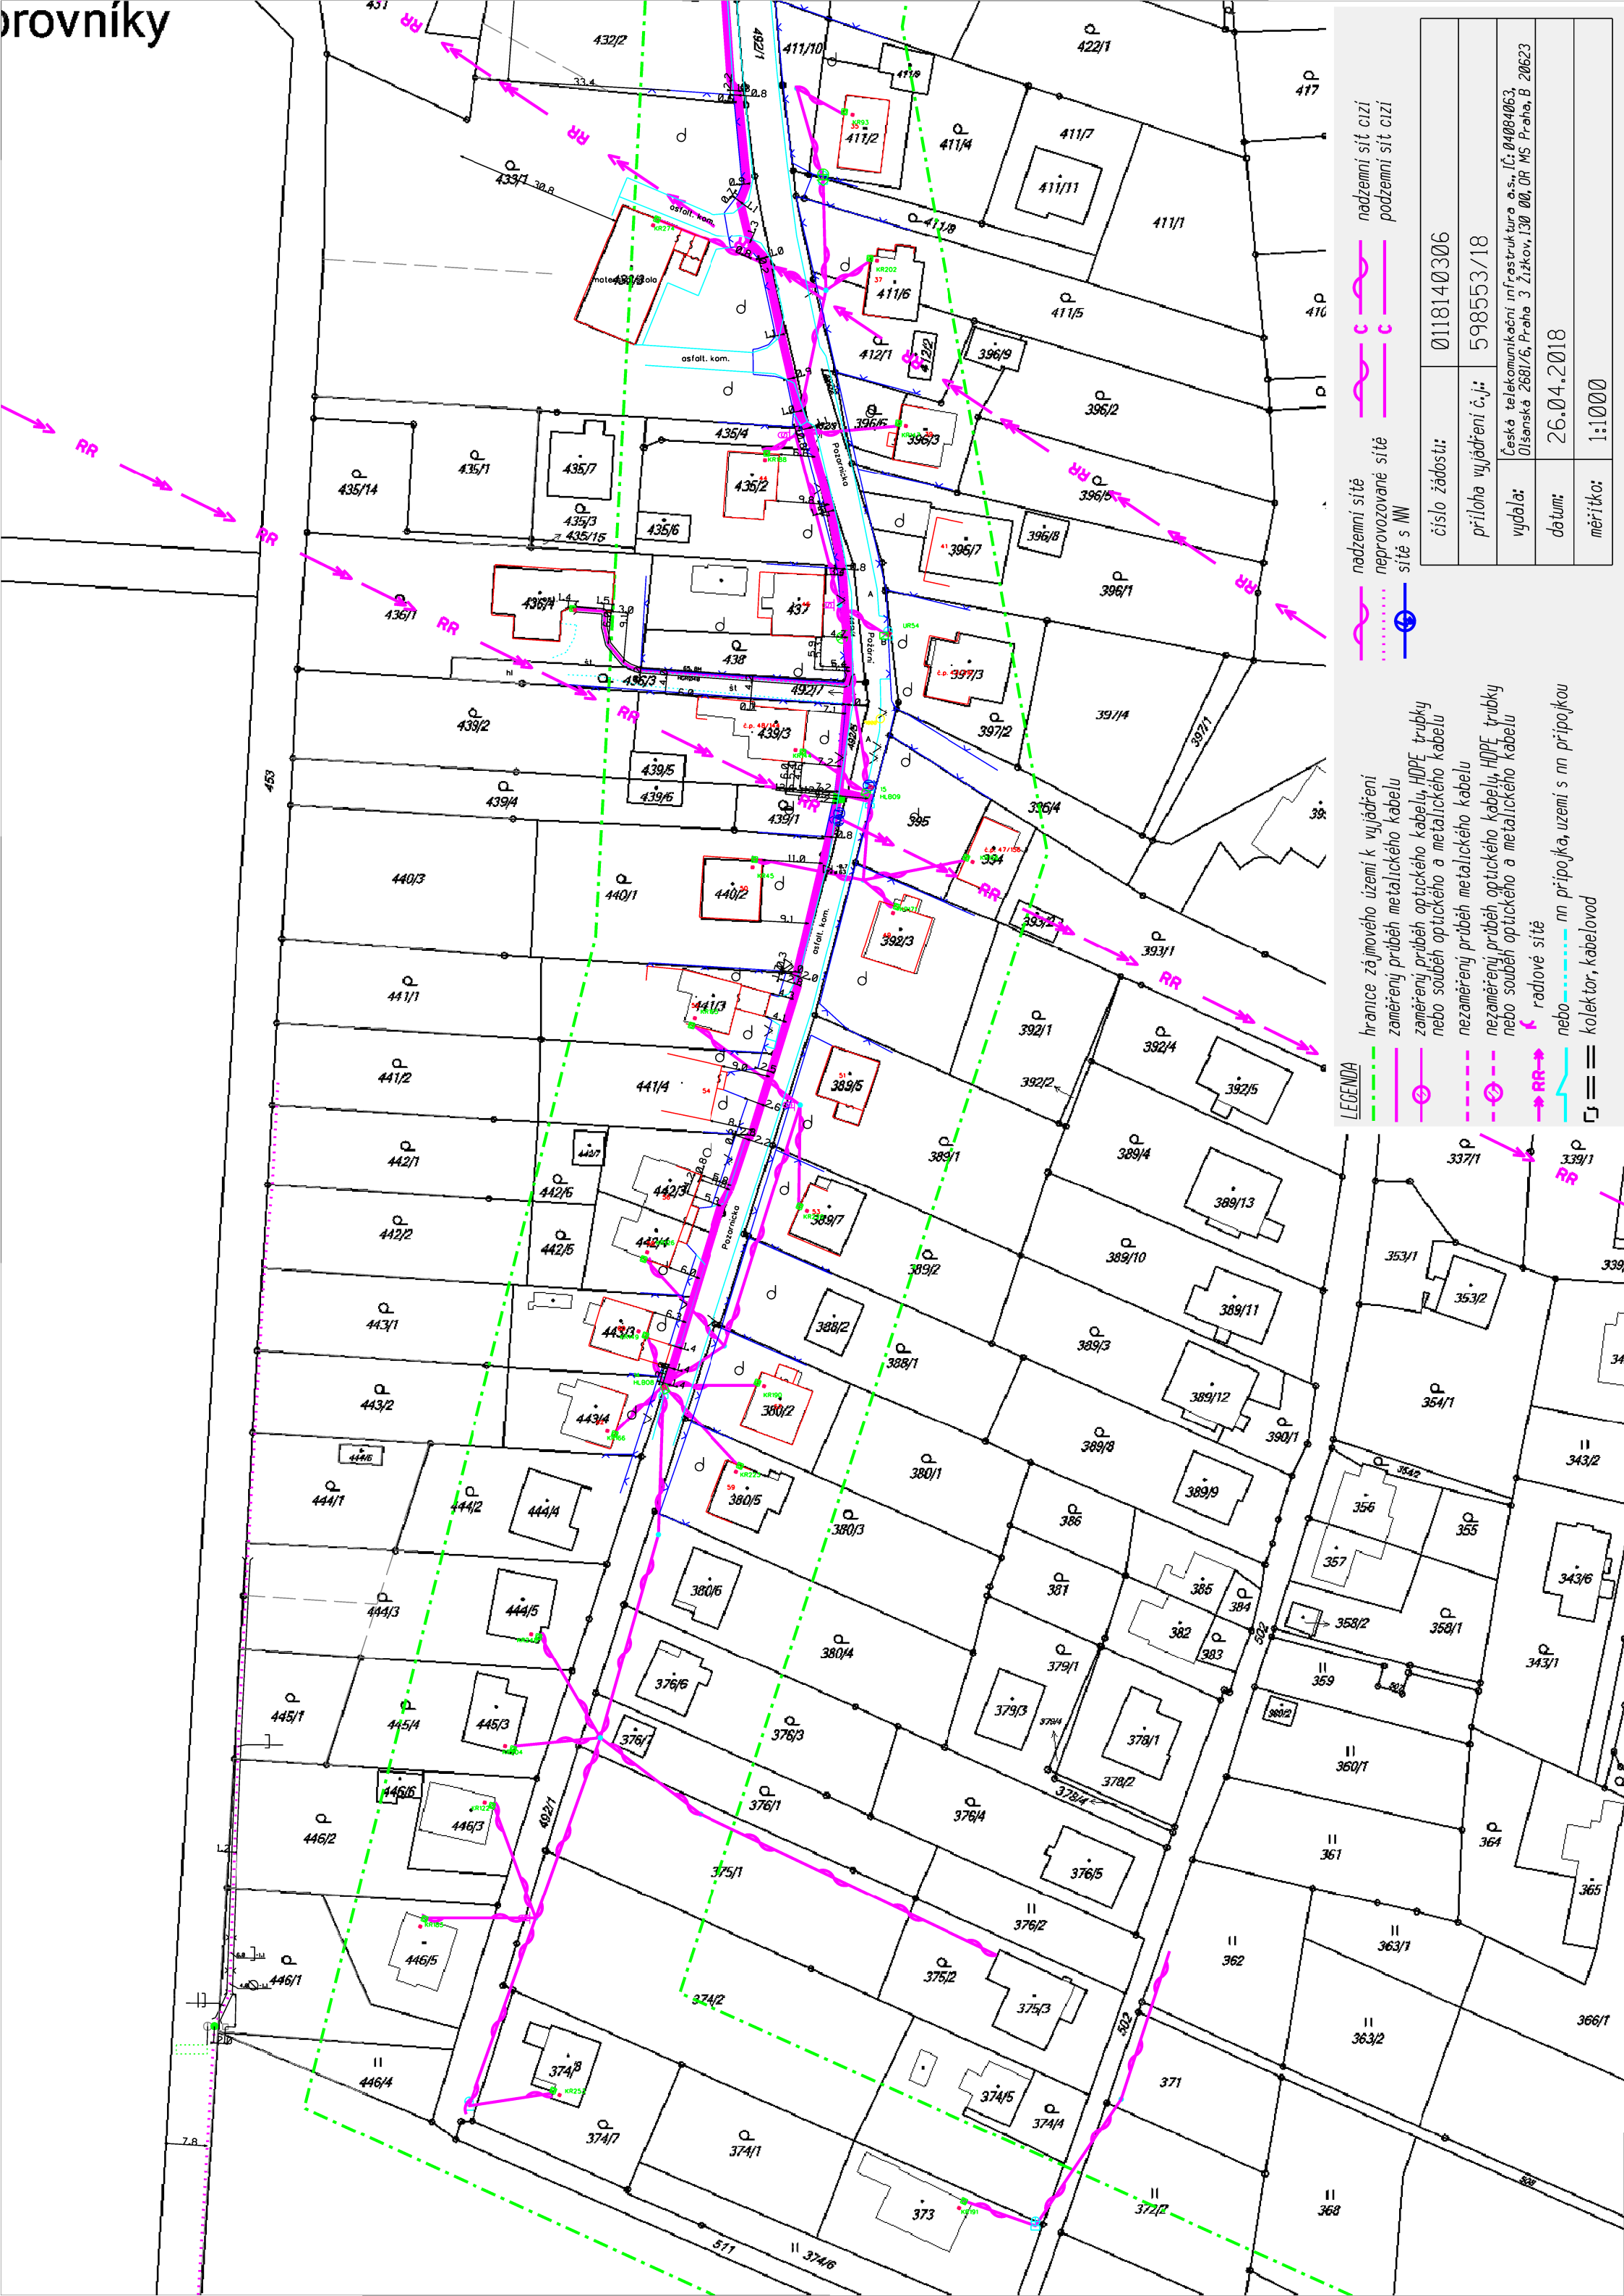

číslo žádosti:	0118140306
příloha vyjádření č.j.:	598553/18
vydala:	Česká telekomunikační infrastruktura a.s., IČ: 04084063, Olšanská 2681/6, Praha 3 Žižkov, 130 00, ČR MS Praha, B 20623
datum:	26.04.2018
měřítko:	1:1000

<u>LEGENDA</u>	hranice zájmového území k vyjádření zaměřený průběh metalického kabelu	nezaměřený průběh metalického kabelu	nezaměřený průběh optického kabelu, HDPE trubky nebo souběh optického a metalického kabelu	radlové síťe	nn přípojka, uzemí s nn přípojkou kolektor, kabelovod