
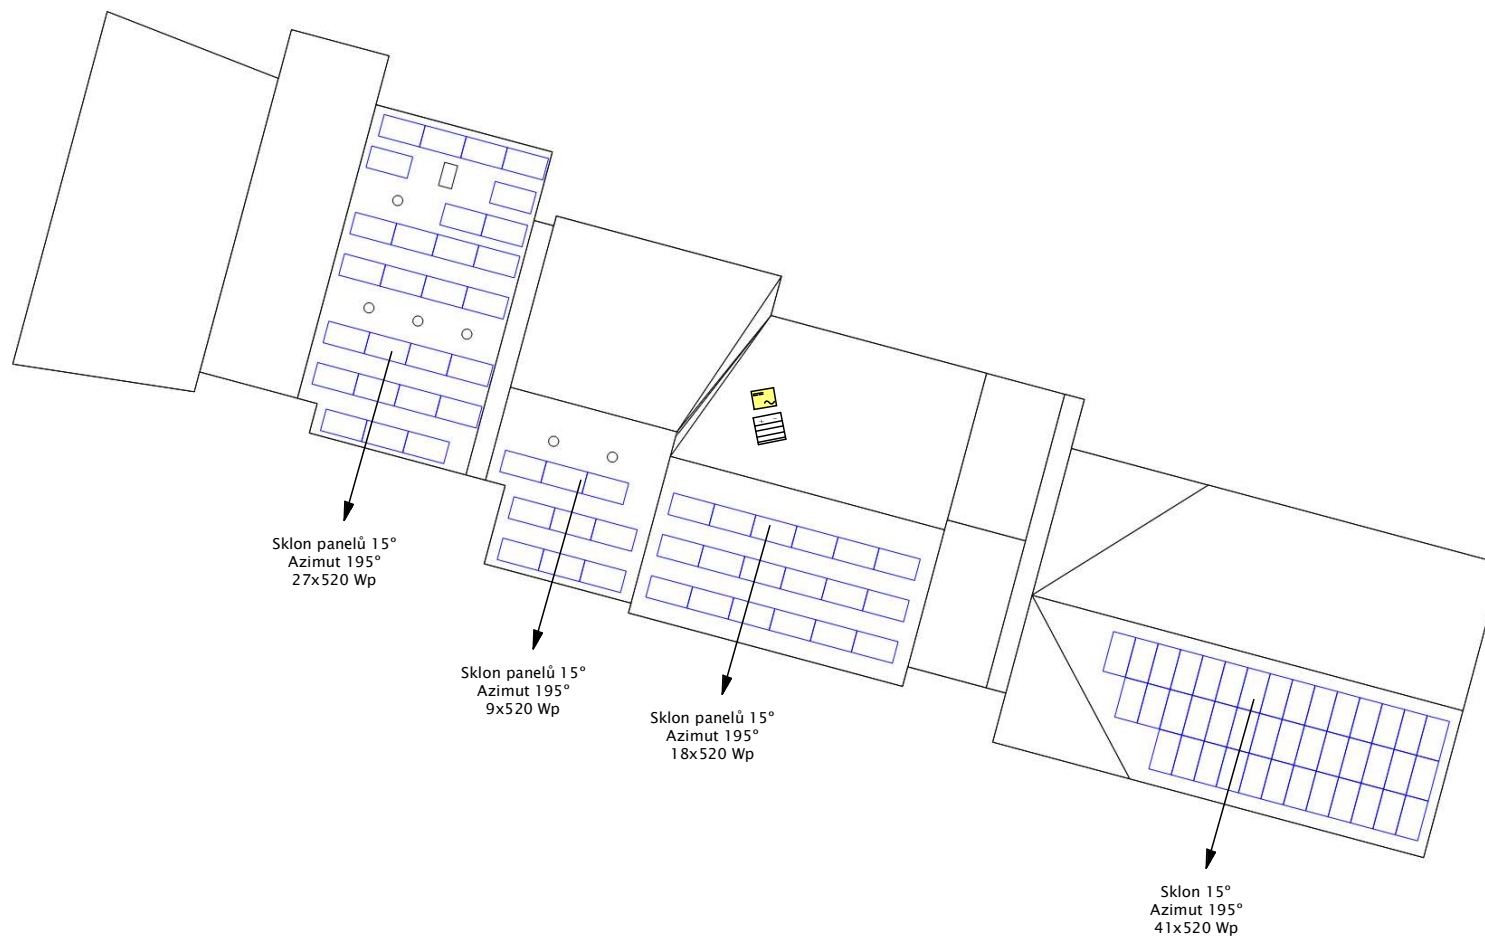


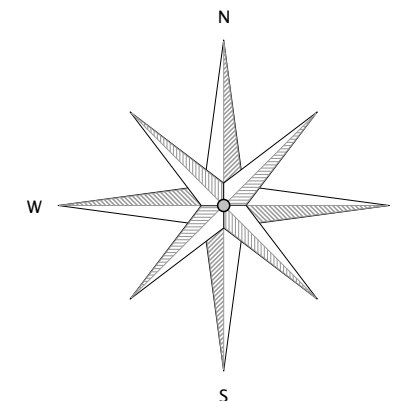

Legenda:

-  = FV panel 520 Wp
-  = Střídač 15 kW 4x
-  = Baterie 40.6 kWh

Název **FVE 49.4 kWp s akumulací do baterií 40.6 kWh**

Výkres **Situační náčrt FVE**

Adresa stavby **Jamné 197, 58827 Jamné**

Kód výkresu
24043-2-PD-FVE

Strana
1 z 1 (A4)

Kreslil **Václav Daniel Plachejda**

Schválil **Ing. Stanislav Návojský**

Datum vydání **15.08.2024**