


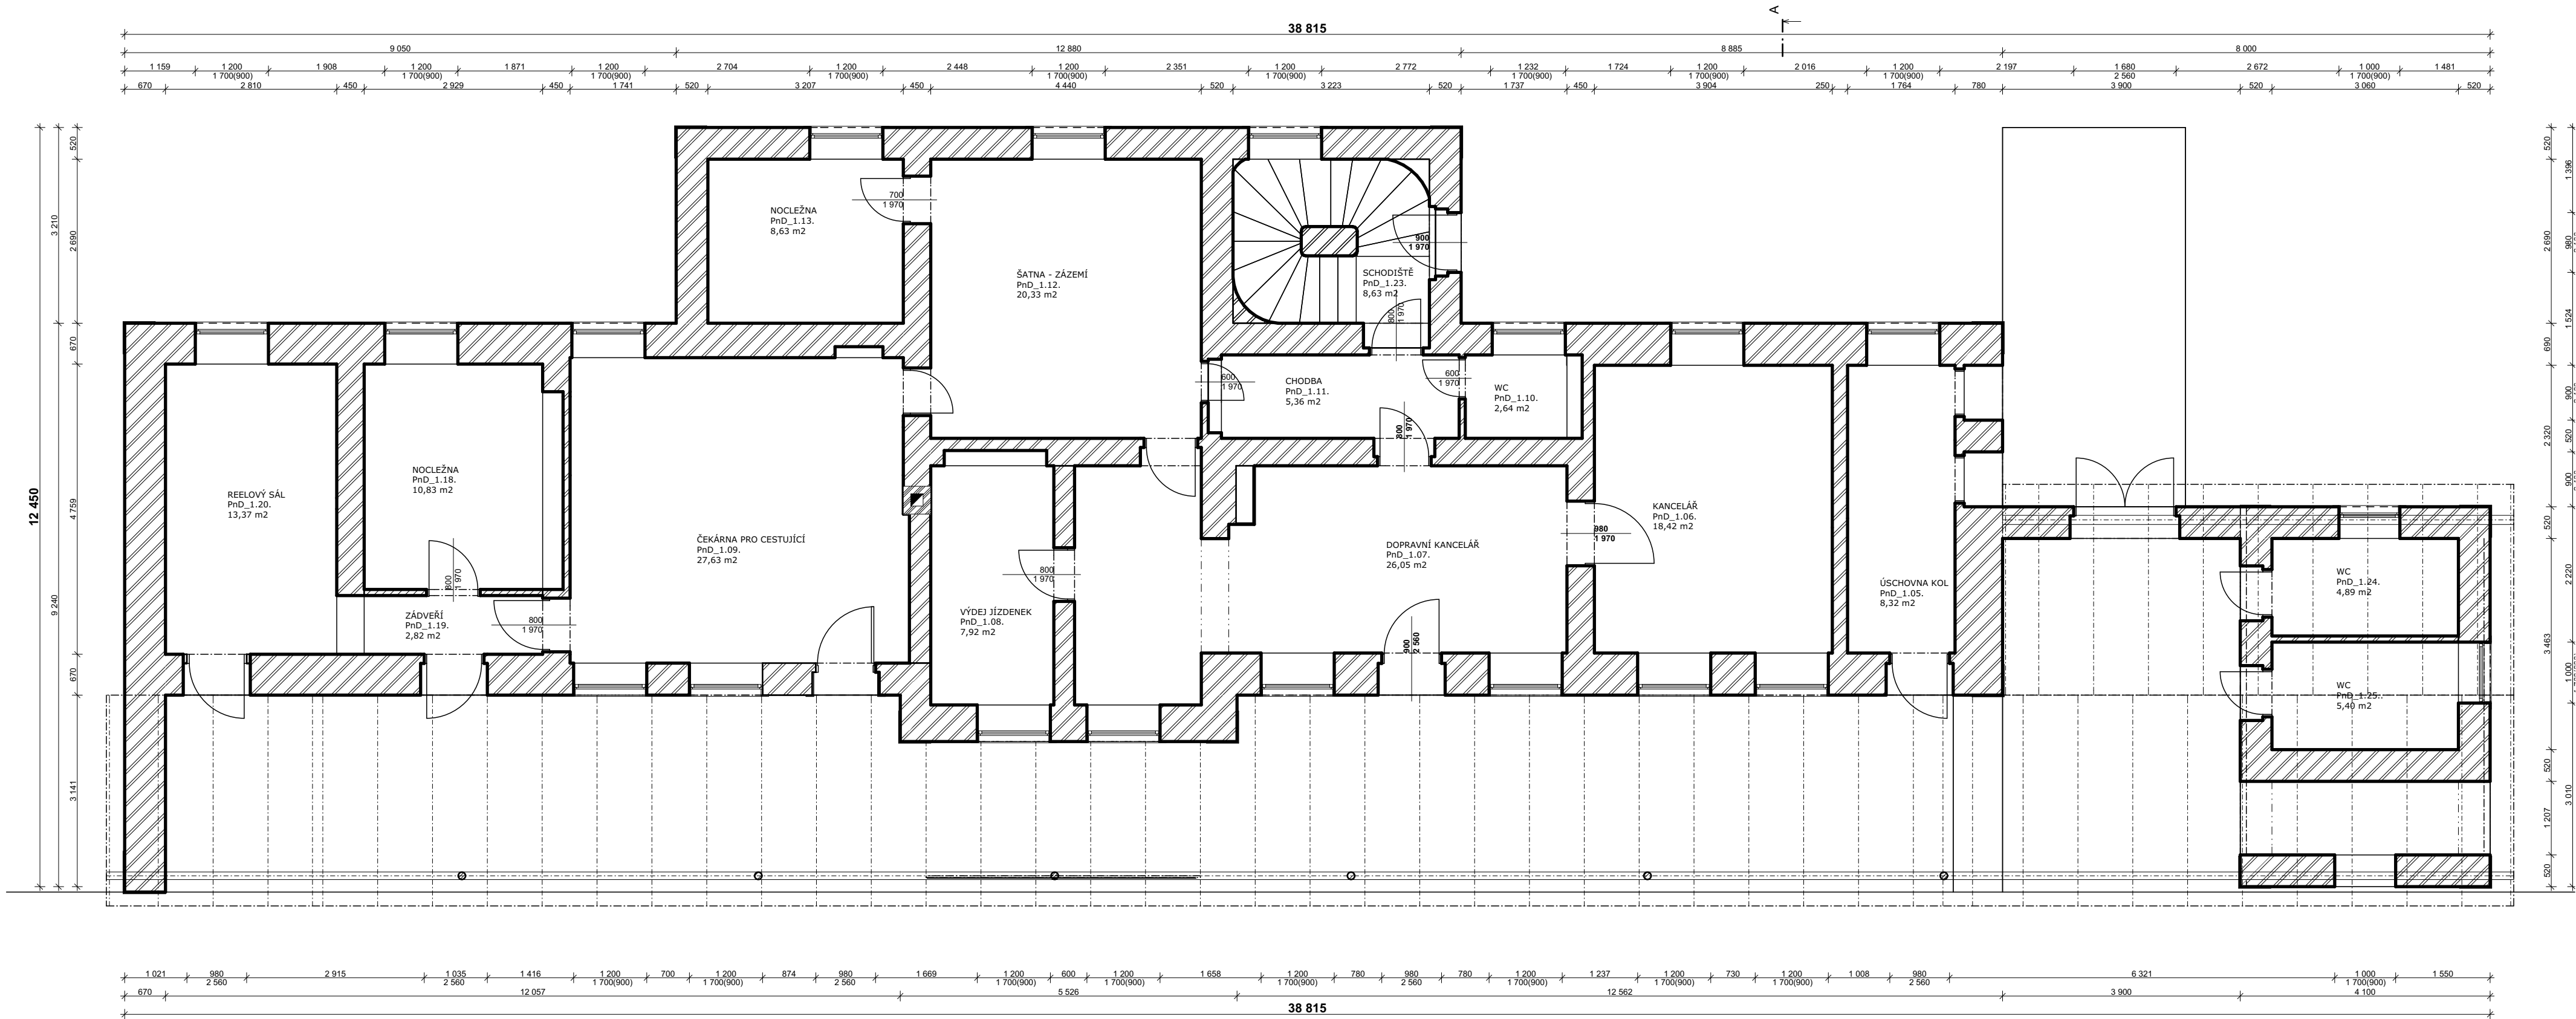

Tabulka místností 1.NP			
Č.	Název místnosti	Plocha (m2)	Náslapná vrstva
PnD_1.05.	ÚSCHOVNA KOL	8,32	
PnD_1.06.	KANCELÁŘ	18,42	
PnD_1.07.	DOPRAVNÍ KANCELÁŘ	26,05	
PnD_1.08.	VÝDEJ JÍZDENEK	7,92	
PnD_1.09.	ČEKÁRNA PRO CESTUJÍCÍ	27,63	
PnD_1.10.	WC	2,64	
PnD_1.11.	CHODBA	5,36	
PnD_1.12.	ŠATNA - ZÁZEMÍ	20,33	
PnD_1.13.	NOCLEŽNA	8,63	
PnD_1.18.	NOCLEŽNA	10,83	
PnD_1.19.	ZÁDVEŘÍ	2,82	
PnD_1.20.	REELOVÝ SÁL	13,02	
PnD_1.23.	SCHODIŠTĚ	8,63	
PnD_1.24.	WC	4,89	
PnD_1.25.	WC	5,40	
užitná plocha		170,89 m²	
obytná plocha		0 m²	

Legenda využití ploch:

- SOUKROMÉ PROSTORY
- VEŘEJNÉ PROSTORY

LEGENDA MATERIÁLŮ:

- TEPELNÁ IZOLACE MIN.VATOU
zateplení střešy -100mm+160mm
- TEPELNÁ IZOLACE
- STÁVAJÍCÍ ZDVO Z CIHEL PLÝNÝCH NA MALTU
- ŽB ZÁKLADOVÉ KONSTRUKCE, C20/25
- ŠTĚRKOVÝ PODSYP
- BETON.DLAŽBA

±0,000 = 311,300 m n.m.

PROJEKT SLOUŽÍ PRO ÚZEMNÍ ROZHODNUTÍ, STAVEBNÍ POVOLENÍ, NE PRO VLASTNÍ REALIZACI

TECH.KONTROLA: Ing. Michal Puszkailer	PROJEKTANT: Ing. Michal Puszkailer	ČÍSLO ZAKÁZKY
INVESTOR: SVAZEK OBCÍ ÚDOLÍ DESNÉ , Šumerská 775, 788 14 Rapotín		DATUM 01/2018
AKCE : Rekonstrukce nádražních budov Svazku obcí údolí Desné		STUPEŇ DSP
SO 03 - NÁDRAŽNÍ BUDOVA PETROV NAD DESNOU		ČÁST
NÁZEV VÝKRESU :		FORMÁT 3xA4
		MĚŘÍTKO 1:75
		ČÍSLO PŘÍLOHY 0.01.