


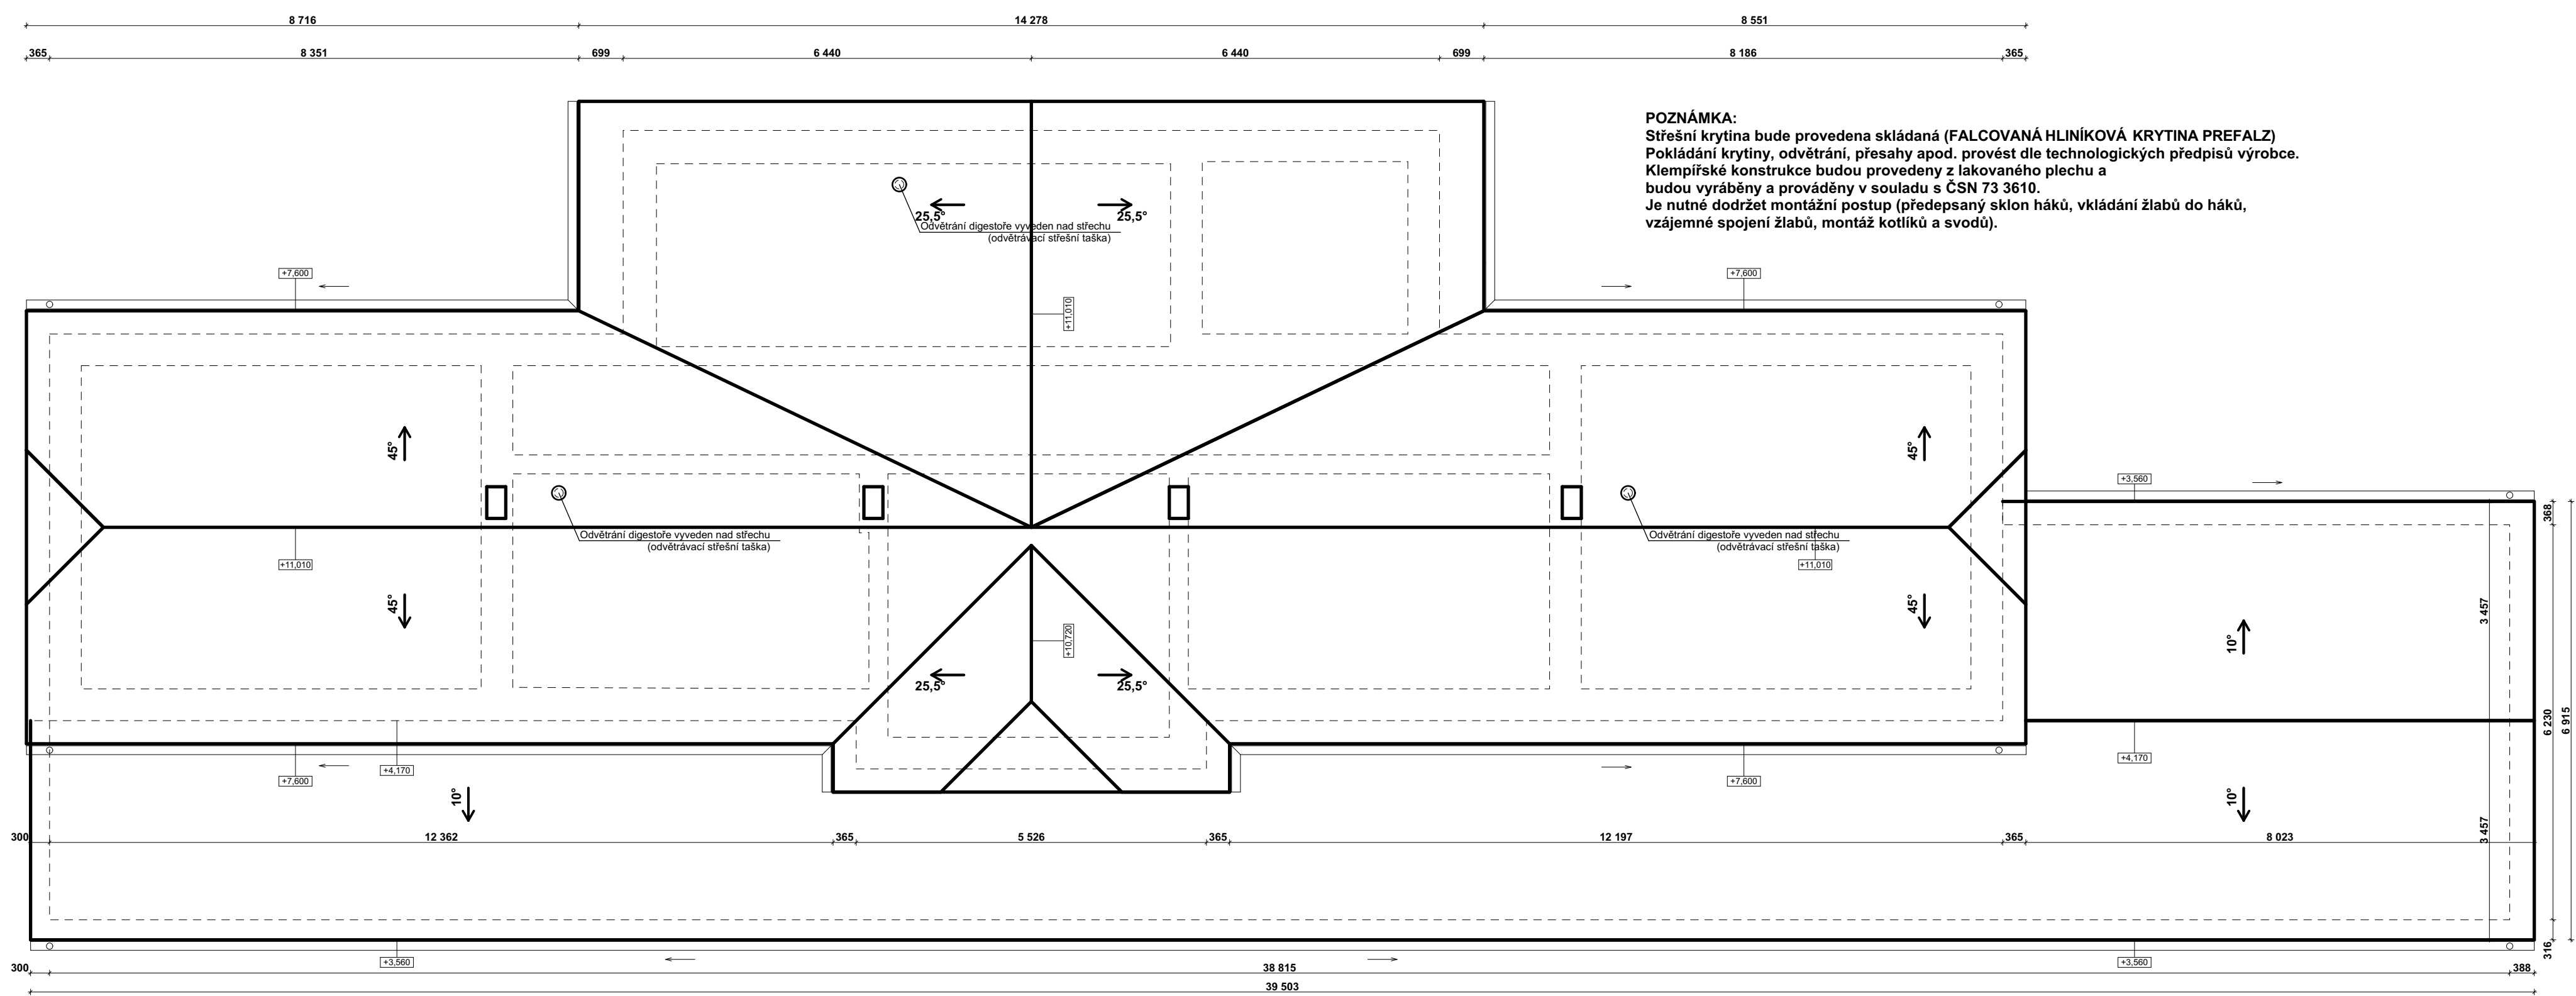

POZNÁMKA:
Střešní krytina bude provedena skládaná (FALCOVANÁ HLINÍKOVÁ KRYTINA PREFALZ)
Pokládání krytiny, odvětrání, přesahy apod. provést dle technologických předpisů výrobce.
Klempířské konstrukce budou provedeny z lakovaného plechu a budou vyráběny a prováděny v souladu s ČSN 73 3610.
Je nutné dodržet montážní postup (předepsaný sklon háků, vkládání žlabů do háků, vzájemné spojení žlabů, montáž kotlíků a svodů).

±0,000 = 311,300 m n.m.

PROJEKT SLOUŽÍ PRO ÚZEMNÍ ROZHODNUTÍ, STAVEBNÍ POVOLENÍ, NE PRO VLASTNÍ REALIZACI

TECH.KONTROLA: Ing. Michal Puszkailer		PROJEKTANT: Ing. Michal Puszkailer		ČÍSLO ZAKÁZKY	
INVESTOR:		SVAZEK OBCÍ ÚDOLÍ DESNÉ , Šumerská 775, 788 14 Rapotín		DATUM	01/2018
AKCE :		Rekonstrukce nádražních budov Svazku obcí údolí Desné		STUPEŇ	DSP
SO 03 - NÁDRAŽNÍ BUDOVA PETROV NAD DESNOU		parc.č. 1454, 1456, 1457, 1458/1, 1460, 1462 , k.ú.Petrov nad Desnou		ČÁST	
NÁZEV VÝKRESU :		2724/1, 471, 472 , k.ú.Velké Losiny		FORMÁT	3xA4
				MĚŘITKO	1:75
				ČÍSLO PŘÍLOHY	
					1.03.