


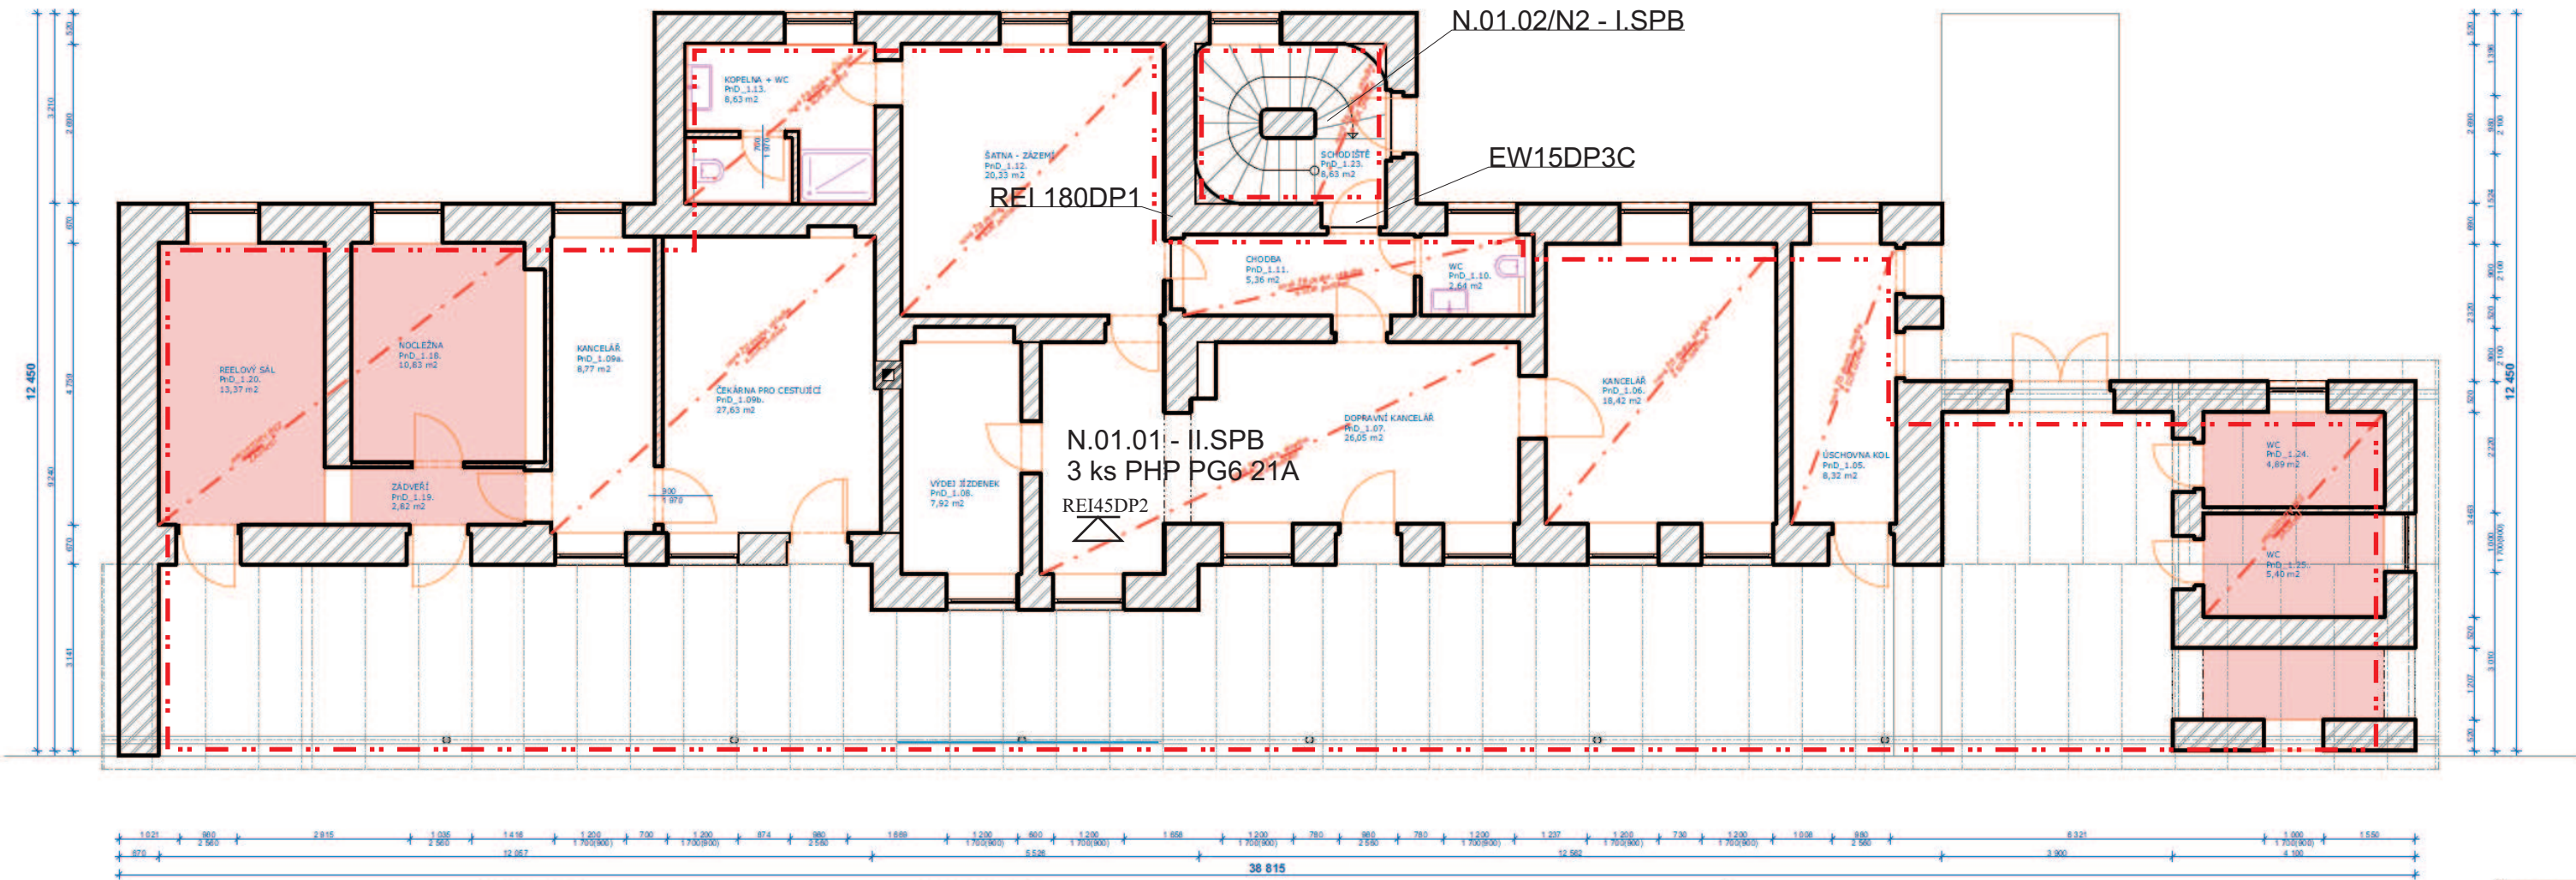

Tabuľka miestností I.SP			
Č.	Názov miestnosti	Plocha (m ²)	Poznámka
PhD. 1.05	ÚSCHOVNA KOL	8,32	
PhD. 1.06	KANCELÁR	18,42	
PhD. 1.07	DOPRAVNÝ KANCELÁR	26,05	
PhD. 1.08	VÝDEJ ŠZDENEK	7,92	
PhD. 1.09	CEKÁRNA PRO CESTUJÍC	27,63	
PhD. 1.10	WC	2,64	
PhD. 1.11	CHODBA	5,36	
PhD. 1.12	ŠATNA - ZÁZEMÍ	20,33	
PhD. 1.13	KOPELNA	8,63	

Legenda využití ploch:

SOUKROMÉ PROSTORY

VEŘEJNÉ PROSTORY

LEGENDA MATERIÁLŮ:

TEPELNÁ IZOLACE MIN. VĚTOU
Zateplení střechy -100mm+160mm

TEPELNÁ IZOLACE

STÁVAJÍCÍ ZDÍVO Z CIEHEL PLNÝCH NA MALTU

ZB ZÁKLADOVÉ KONSTRUKCE, C20/25

ŠTERKOVÝ PODSYP

BETON, DLAŽBA

±0,000 = 311,300 m n.m.

PROJEKT SLOUŽÍ PRO ÚZEMNÍ ROZHODNUTÍ, STAVEBNÍ POVOLENÍ, NE PRO VLASTNÍ REALIZACI

TECH.KONTROLA: Ing. Michal Puszkailer

PROJEKTANT: Ing. Michal Puszkailer

INVESTOR: SVAZEK OBČÍ ÚDOLÍ DESNÉ, Šumperská 775, 788 14 Rapotín

AKCE: Rekonstrukce nádražních budov Svazku obcí údolí Desné

SO 03 - NÁDRAŽNÍ BUDOVA PETROV NAD DESNOU

NAZEV VÝKRESU: PŮDORYS I.SP - nový stav

AIBP, s.r.o.
Bohutínská 965, 789 61 Bludov
IČO: 25323750
DIČ: CZ25323750

ČÍSLO ZAKÁZKY

DATUM

STUPEŇ

ČÁST

FORMÁT

MĚŘÍTKO

ČÍSLO PŘÍLOHY

1.01