


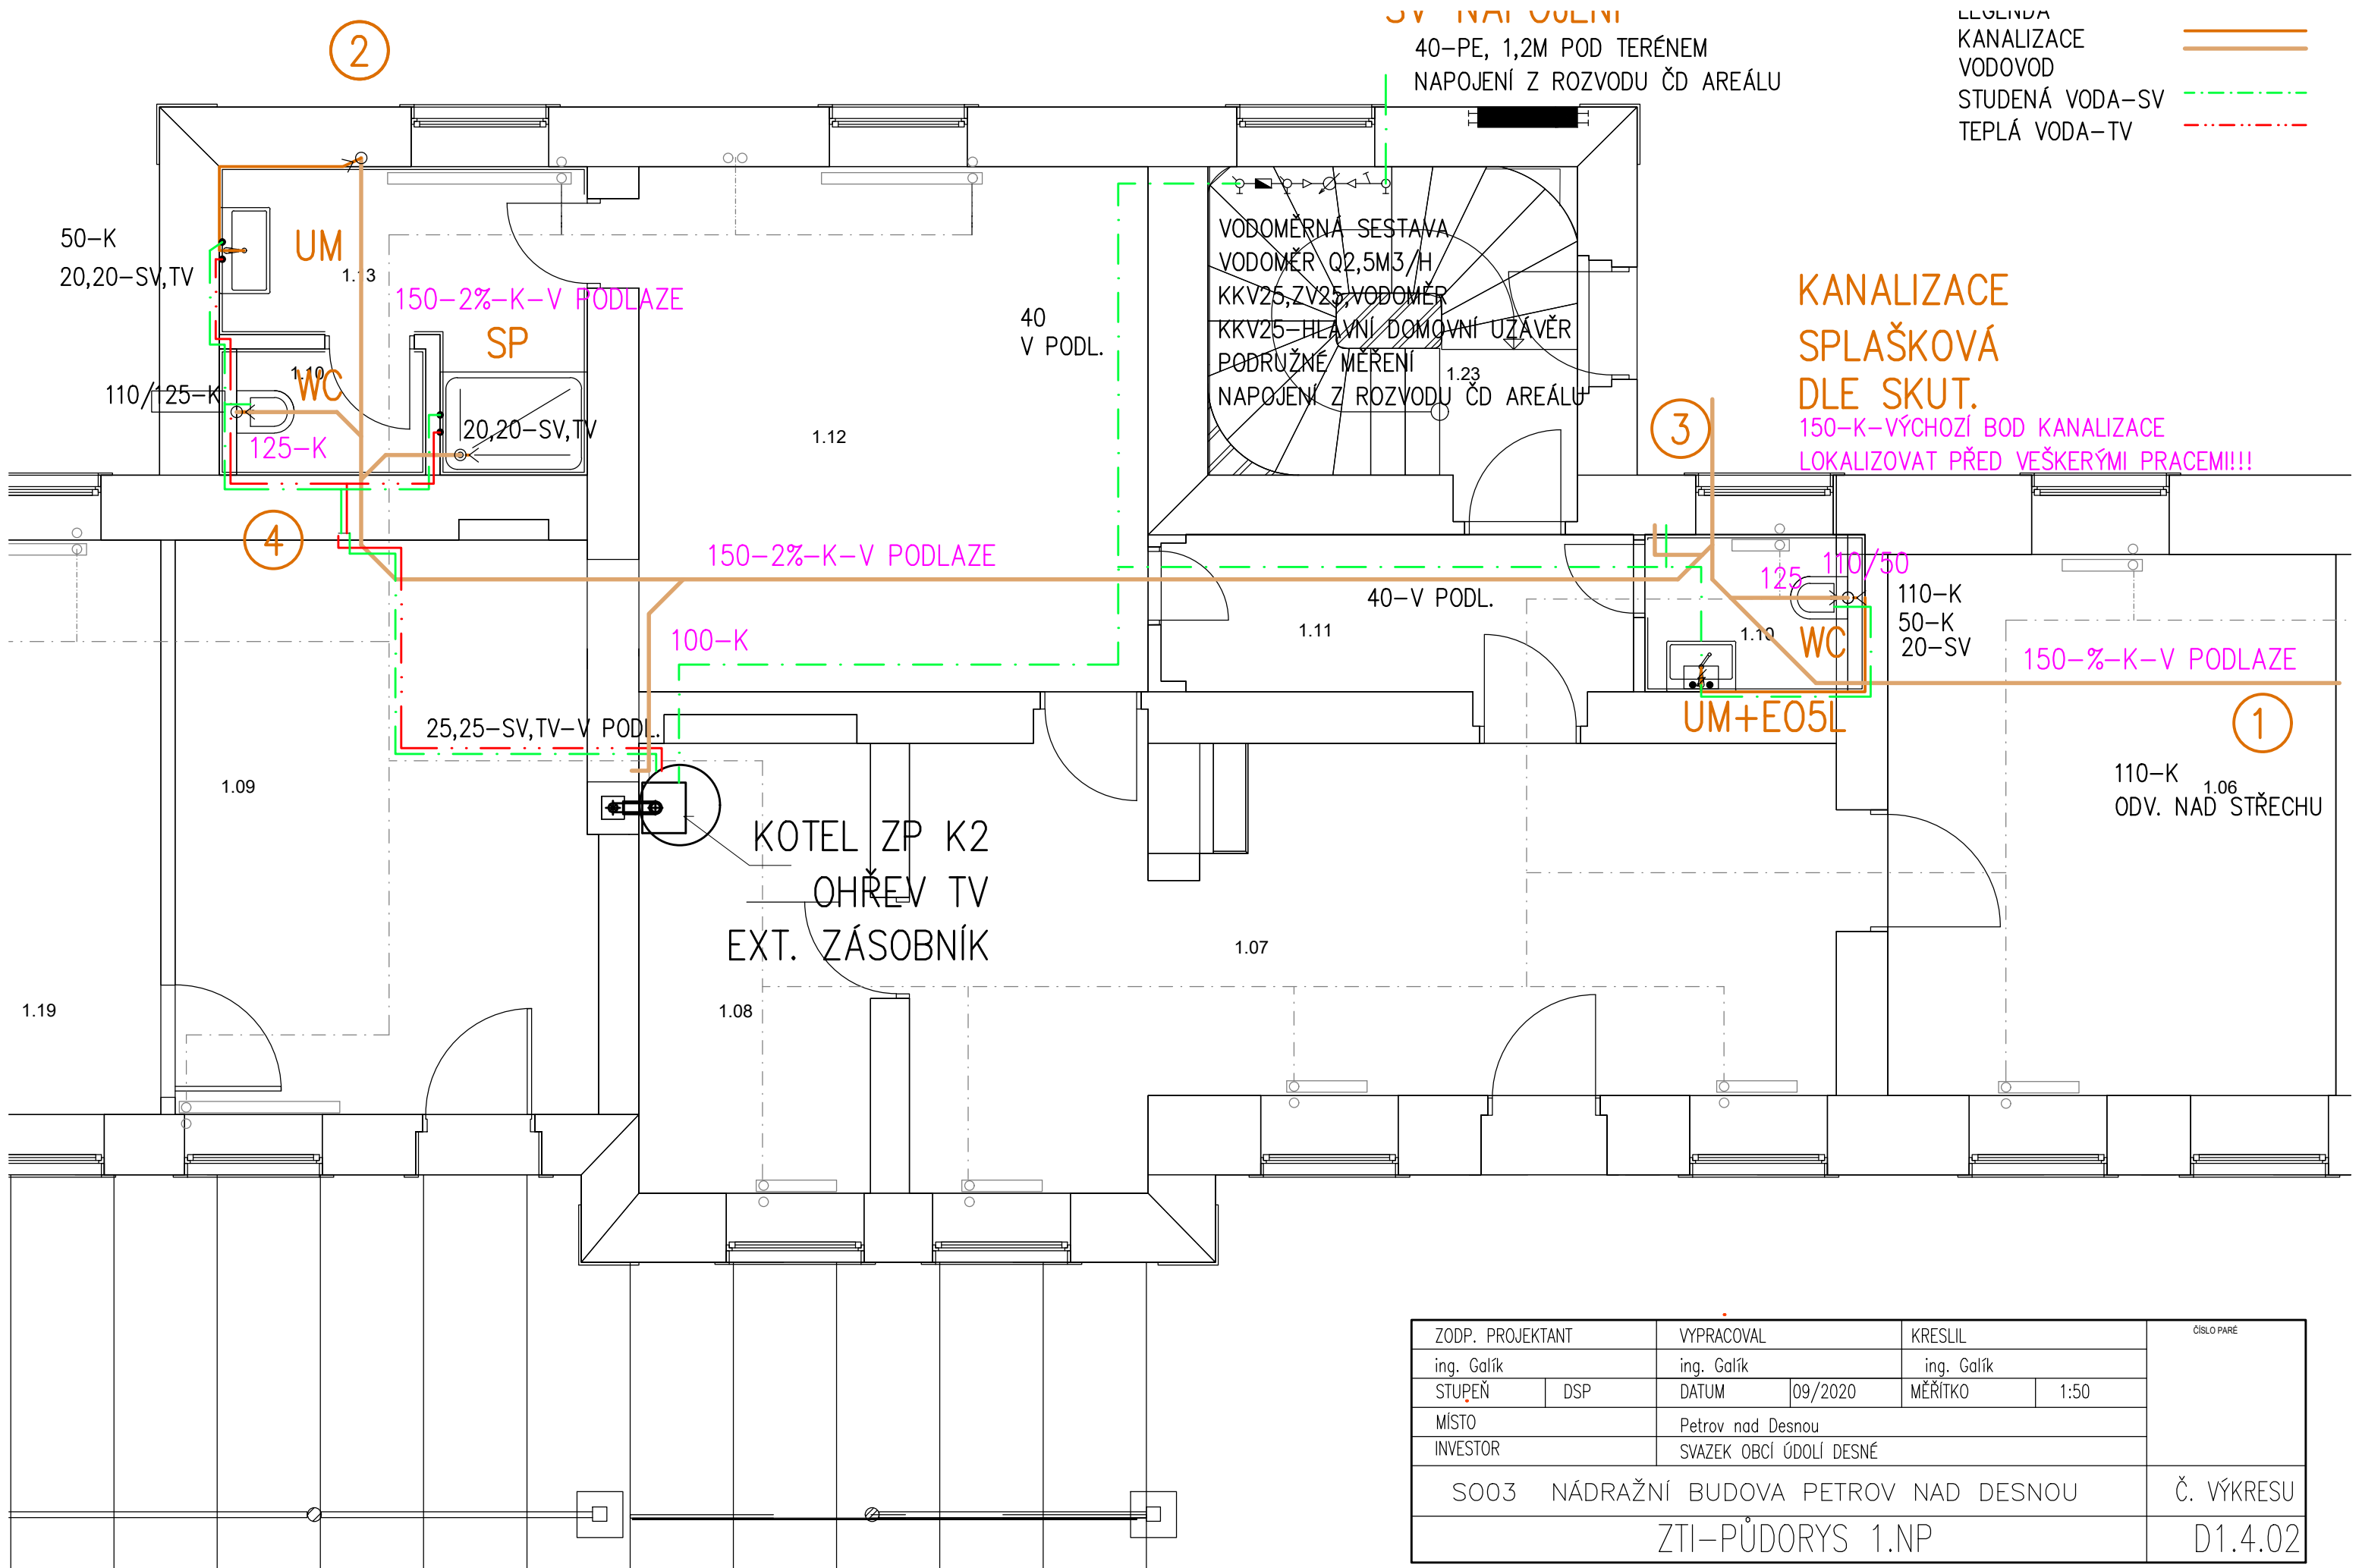

SV. NÁSTAVENÍ
40-PE, 1,2M POD TERÉNEM
NÁPOJENÍ Z ROZVODU ČD AREÁLU

LEGENDA
KANALIZACE
VODOVOD
STUDENÁ VODA-SV
TEPLÁ VODA-TV

VODOMĚRNÁ SESTAVA
VODOMĚR Q2,5M3/H
KKV25,7V25 VODOMĚR
KKV25-HLAVNÍ DOMOVNÍ UZÁVĚR
PODRUŽNÉ MĚŘENÍ
NÁPOJENÍ Z ROZVODU ČD AREÁLU

KANALIZACE
SPLAŠKOVÁ
DLE SKUT.
150-K-VÝCHOZÍ BOD KANALIZACE
LOKALIZOVAT PŘED VEŠKERÝMI PRACEMI!!!

KOTEL ZP K2
OHŘEV TV
EXT. ZÁSOBNÍK

ZODP. PROJEKTANT		VYPRACOVAL		KRESLIL		ČÍSLO PARÉ
ing. Galík		ing. Galík		ing. Galík		
STUPEŇ	DSP	DATUM	09/2020	MĚŘITKO	1:50	
MÍSTO		Petrov nad Desnou				
INVESTOR		SVAZEK OBCÍ ÚDOLÍ DESNÉ				
SO03 NÁDRAŽNÍ BUDOVA PETROV NAD DESNOU						Č. VÝKRESU
ZTI–PŮDORYS 1.NP						D1.4.02