


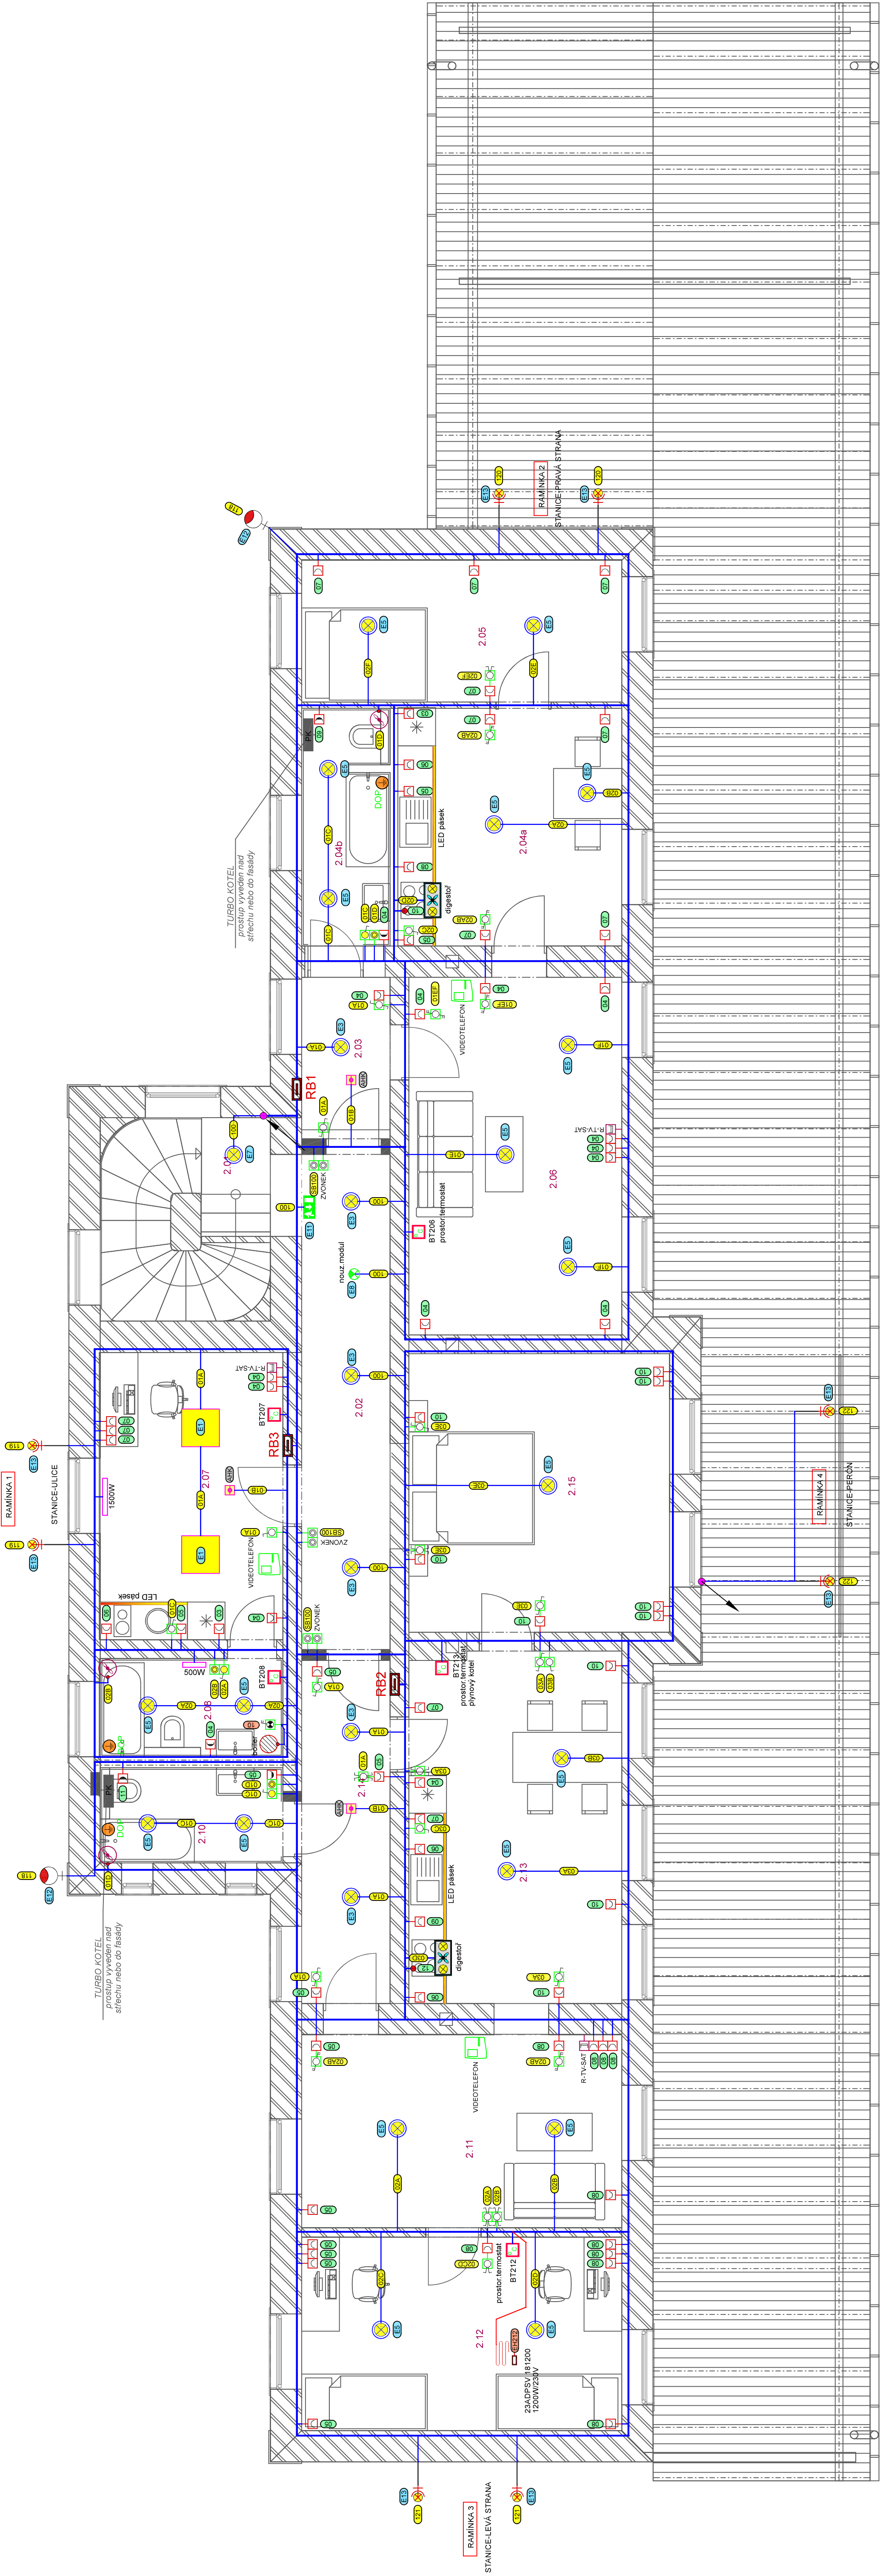

Č.	Název místnosti
2.01	SCHODIŠTĚ
2.02	CHODBA
2.03	PŘEDSÍŇ
2.04a	KUCHYŇ
2.04b	KOUPELNA+WC
2.05	POKOJ
2.06	OBYVACÍ POKOJ
2.07	PRACOVNA
2.08	KOUPELNA
2.10	OBYVACÍ POKOJ
2.11	POKOJ
2.12	KUCHYŇ
2.13	PŘEDSÍŇ
2.15	LOŽNICE

ROZVODNÁ SOUSTAVA : 3 PEN - 50 Hz 230/400 V síť TN-S. OCHRANA PŘED ÚRAZEM ELEKTRICKÝM
PROUDEM DLE ČSN 33-2000-4-41 ed 3 AUTOMATICKÝM ODPOJENÍM OD ZDROJE

Generální projektant	AIBP, s.r.o. Bonifratská 9/5 788 61 Blatov	Stavebník	Svazek obcí údolí Desné Sumperská 7/5 788 14 Rapotín
Projektant části	Ing. Pavel Matura Projektce elektro IČ: 06169848, projektce.matura@seznam.cz	Hlavní projektant	Ing. Pavel Matura
Místo stavby	parc.č. 1454, 1456, 1457, 1458/1, 1460, 1462, k.ú. Petrov nad Desnou	Zodp. projektant	Ing. Pavel Matura
Název stavby	Stavební úpravy nádražních budov Svazku obcí údolí Desné SO 03 - NÁDRAŽNÍ BUDOVA PETROV NAD DESNOU	Výpracoval	Ing. Pavel Matura
Číslo	D.1.4 - Technická zařízení budov - Zařízení silnoproudé elektrotechniky,bleskosvod	Stupeň Zodpovědné číslo Datum	DSP+DPS PM010720 07/2020
Název výkresu	Schéma rozvodů - 2.NP	Měřítka:	Číslo výkresu 05