


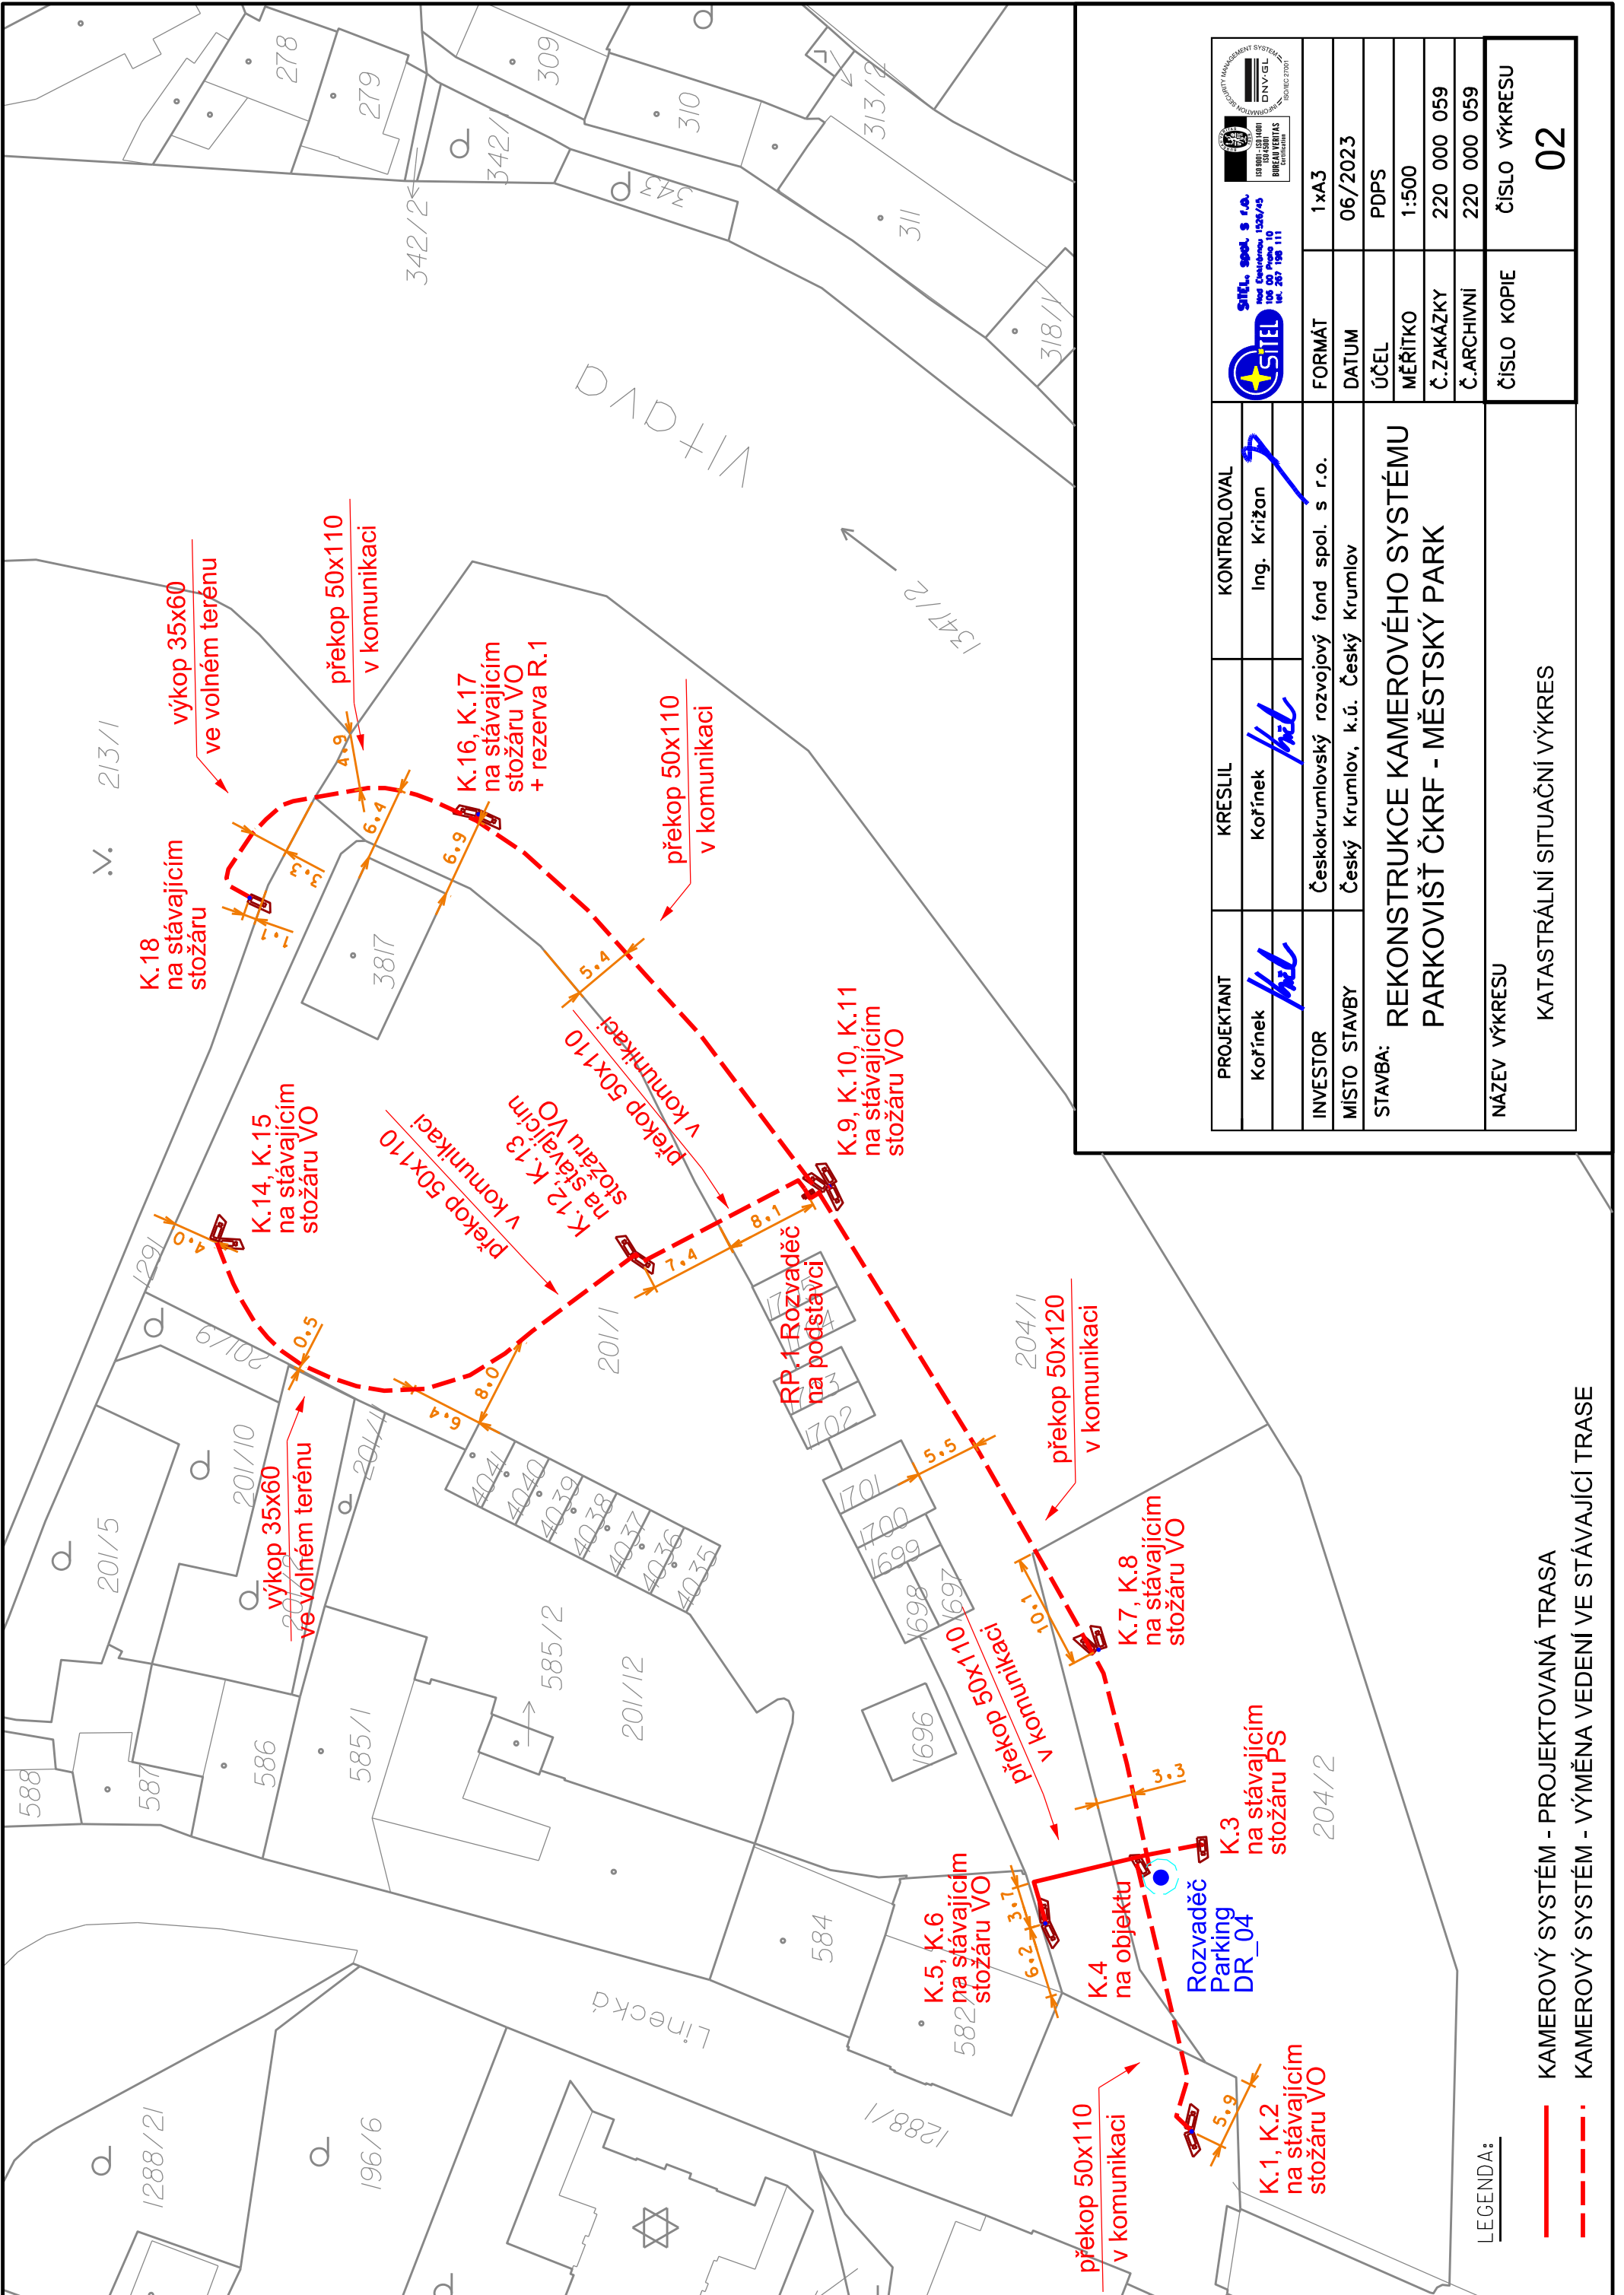

KAMEROVÝ SYSTÉM - PROJEKTOVANÁ TRASA

KAMEROVÝ SYSTÉM - VÝMĚNA VEDENÍ VE STÁVAJÍCÍ TRASE

LEGENDA:



PROJEKTANT	KRESLIL	KONTROLOVAL
Košíněk	Košíněk	Ing. Křížan
INVESTOR	Českokrumlovský rozvojový fond spol. s r.o.	
MÍSTO STAVBY	Český Krumlov, k.ú. Český Krumlov	
STAVBA: REKONSTRUKCE KAMEROVÉHO SYSTÉMU PARKOVIŠŤ ČKRF - MĚSTSKÝ PARK		
NÁZEV VÝKRESU	ČÍSLO KOPIE	ČÍSLO VÝKRESU
KATASTRÁLNÍ SITUAČNÍ VÝKRES		02