


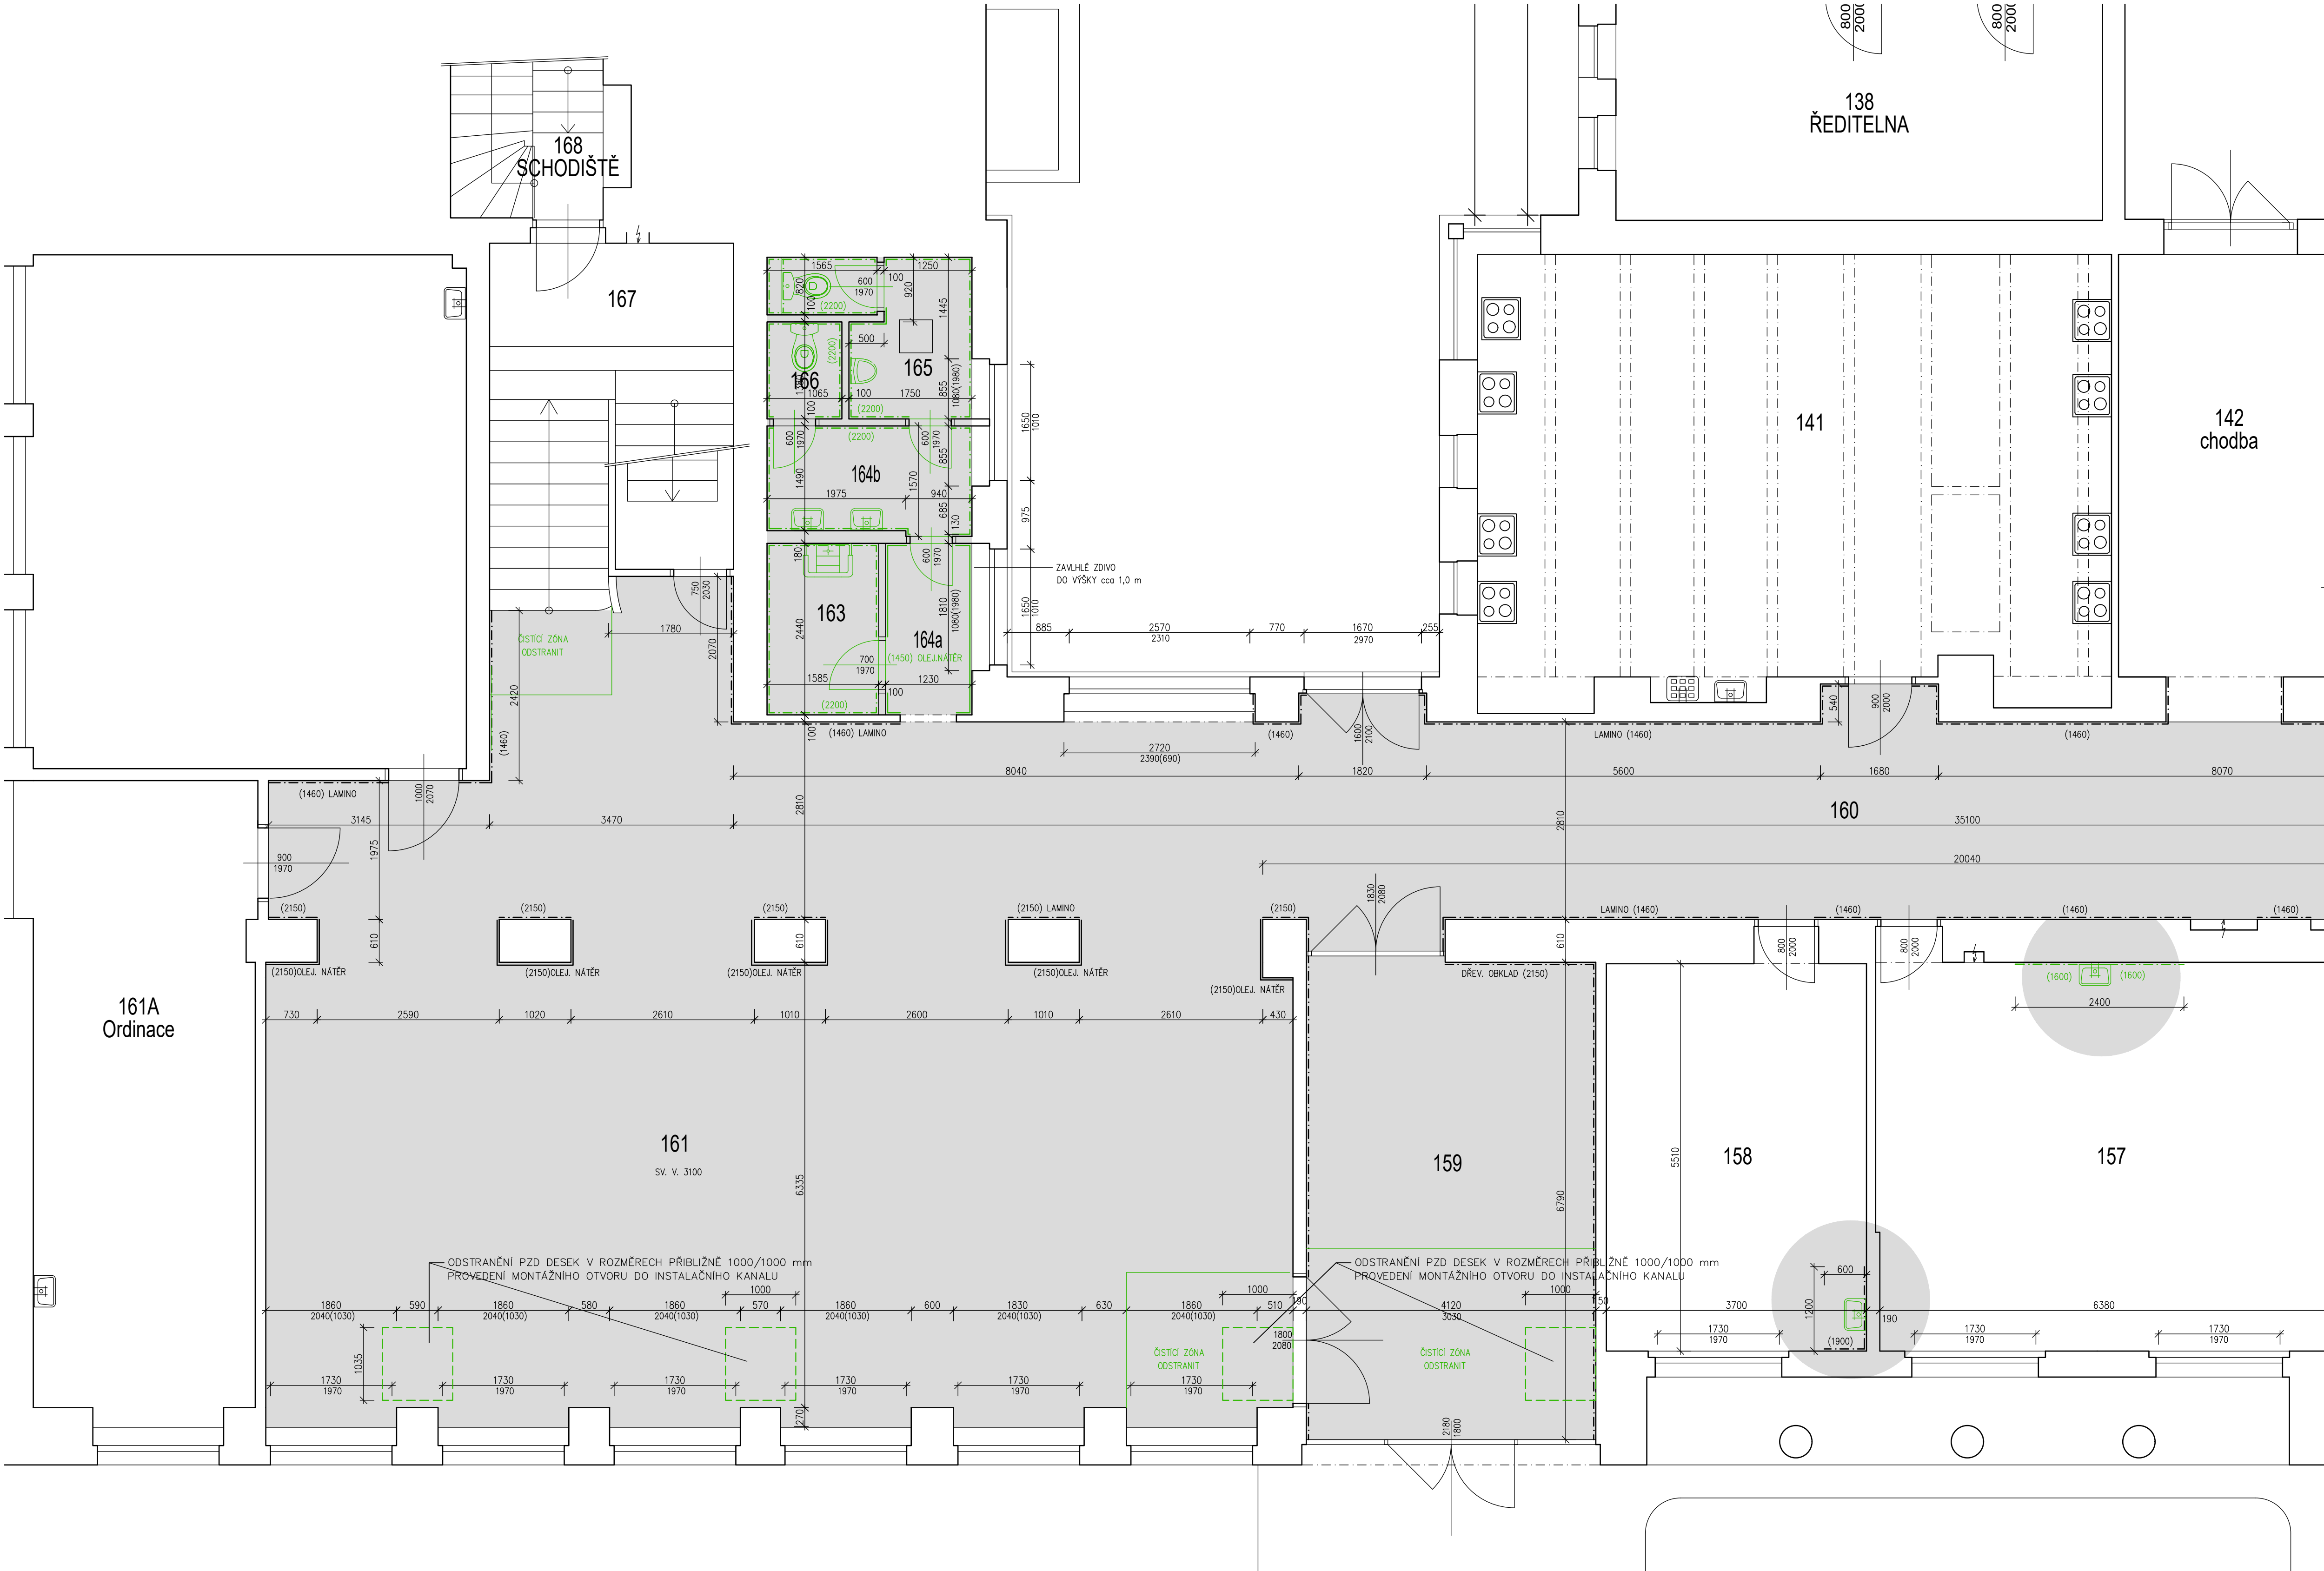

LEGENDA MÍSTNOSTÍ

Číslo	Název	Podlaha	Stěny	Plocha [m²]
154	ŠATNY	KERAMICKÁ DLAŽBA		128,00
155	VSTUPNÍ CHODBA	KERAMICKÁ DLAŽBA	DŘEVĚNÝ OBKLAD	28,30
157	ŠKOLNÍ DRUŽINA	-		-
158	KABINET	-		-
159	VSTUPNÍ CHODBA	KERAMICKÁ DLAŽBA	DŘEVĚNÝ OBKLAD	28,14
160	CHODBA	KERAMICKÁ DLAŽBA	OBKLAD LAMINO, ČÁSTEČNĚ OMYV. NÁTĚR	165,60
161	ŠATNY	KERAMICKÁ DLAŽBA		95,60
163a	OKLID	KERAMICKÁ DLAŽBA	KERAMICKÝ OBKLAD VÝŠKY 2200 mm	3,87
164a	PŘEDSÍŇ	KERAMICKÁ DLAŽBA	KERAMICKÝ OBKLAD VÝŠKY 2200 mm	3,45
164b	UMÝVÁRNA CHLAPCI	KERAMICKÁ DLAŽBA	KERAMICKÝ OBKLAD VÝŠKY 2200 mm	4,42
165	PISOÁRY CHLAPCI	KERAMICKÁ DLAŽBA	KERAMICKÝ OBKLAD VÝŠKY 2200 mm	3,57
166	WC KABINY CHLAPCI	KERAMICKÁ DLAŽBA	KERAMICKÝ OBKLAD VÝŠKY 2200 mm	2,78

LEGENDA

- STÁVAJÍCÍ ZDIVO A KONSTRUKCE

SMIŽENÉ PRÍČKY NA HYGIENICKÉM ZAŘÍZENÍ VÝŠKY 2200 mm

BOURANÉ ZDIVO A KONSTRUKCE

BOURANÝ KERAMICKÝ OBKLAD

ŘEŠENÁ ČÁST OBJEKTU
- BOURACÍ PRÁCE
- VEŠKERÉ ZAŘÍZOVACÍ PŘEDMĚTY BUDOU DEMONTOVÁNY – ŘEŠÍ PROJEKT ZTI.
 - STÁVAJÍCÍ DRŽÁKY NA TOALETNÍ PAPIR, DÁVKOVAČE MÝDLA, OSOUČE RUKOU APOD. DEMONTOVAT. PŘEDEM POSODIT TECHNICKÝ STAV A ZVÁŽIT MOŽNOST OPĚTOVNÉ INSTALACE.
 - STÁVAJÍCÍ OSVĚTLOVACÍ TĚLESA, ZÁSUVKY A VYPÍNAČE DEMONTOVAT – ŘEŠÍ PROJEKT ELEKTRO
 - DEMONTÁŽ OTOPNÝCH TĚLES – ŘEŠÍ PROJEKT UT.
 - DEMONTÁŽ STÁVAJÍCÍCH DLAŽEB A OBKLADŮ NA HYGIENICKÉM ZAŘÍZENÍ.
 - ODSTRANĚNÍ DLAŽEB STŘEDOVÁ CHODBA A ŠATNY.
 - VYBOURÁNÍ STÁVAJÍCÍCH PRÍZDÍVEK ZA WC.
 - DEMONTÁŽ PARAPETNÍCH DESEK.
 - DEMONTÁŽ VYZNAČENÝCH DVĚRNÍCH KŘÍDEL.
 - ODSTRANĚNÍ PRAHŮ DVEŘÍ HYGIENICKÉ ZAZEMÍ.
 - ODSTRANĚNÍ ČISTIČÍCH ZÓN.
 - DEMONTÁŽ LAMINO OBKLADŮ CHODBA.
 - ODSTRANĚNÍ OLEJOVÝCH NÁTĚRŮ CHODBA, PŘEDSÍŇ.
- SCHEMA OBJEKTU
-
- ŘEŠENÁ ČÁST
- UPOZORNĚNÍ
- STÁVAJÍCÍ STAV BYL PŘEVZAT Z PŮVODNÍ DOKUMENTACE. BĚHEM REALIZACE MOHOU BÝT ZJIŠTĚNY DROBNÉ ROZMĚROVÉ DISPROPORCE. V PŘÍPADĚ VĚTŠÍCH DISPROPORCÍ KONTAKTOVAT PROJEKTANTA.
- | | | | | |
|---|---|---|---------|---------|
| INVESTOR | Statutární město Hradec Králové
Československé armády 408, 50200 | GENERÁLNÍ PROJEKTANT
CERGO ENERGY s.r.o.
Horní Lhota 127
478 01 Blatná
IČ: 008 428 19 | | |
| PROJEKT | ZŠ Jiráskovo nám.
-VÝMĚNA TECHNICKÉHO ZAŘÍZENÍ BUDOVY | CERGO ENERGY
STUDIE A PROJEKT T2B
projekto@cergo.cz | | |
| | | ZAKÁZKA ČÍSLO
245Z041 | | |
| PROFESÍ - UCELENÁ ČÁST | | PROJEKTANT UCELENÉ ČÁSTI | | |
| D.1.1. ARCHITECTONICKO STAVEBNÍ ŘEŠENÍ | | | | |
| STUPEŇ DOKUMENTACE : | DOKUMENTACE PRO PROVEDENÍ STAVBY | CERGO ENERGY s.r.o.
Horní Lhota 127
478 01 Blatná
IČ: 008 428 19 | | |
| ZODPOVĚDNÝ PROJEKTANT : | ING. MICHAL TRUNDA | CERGO ENERGY | | |
| KONTROLOVAL : | ING. PATRIK HANAČEK | STUDIE A PROJEKT T2B
projekto@cergo.cz | | |
| VYPRACOVAL : | ING. ILONA JANÍKOVÁ | | | |
| PŮDORYS 1.NP LEVÁ ČÁST - BOURACÍ PRÁCE | | | | |
| ČÍSLO DOKUMENTU | MĚŘÍTKO | REVIZE | DATUM | PÁŘ. Č. |
| D.1.1. 12 | 1:50 | 00 | 2024-09 | |