


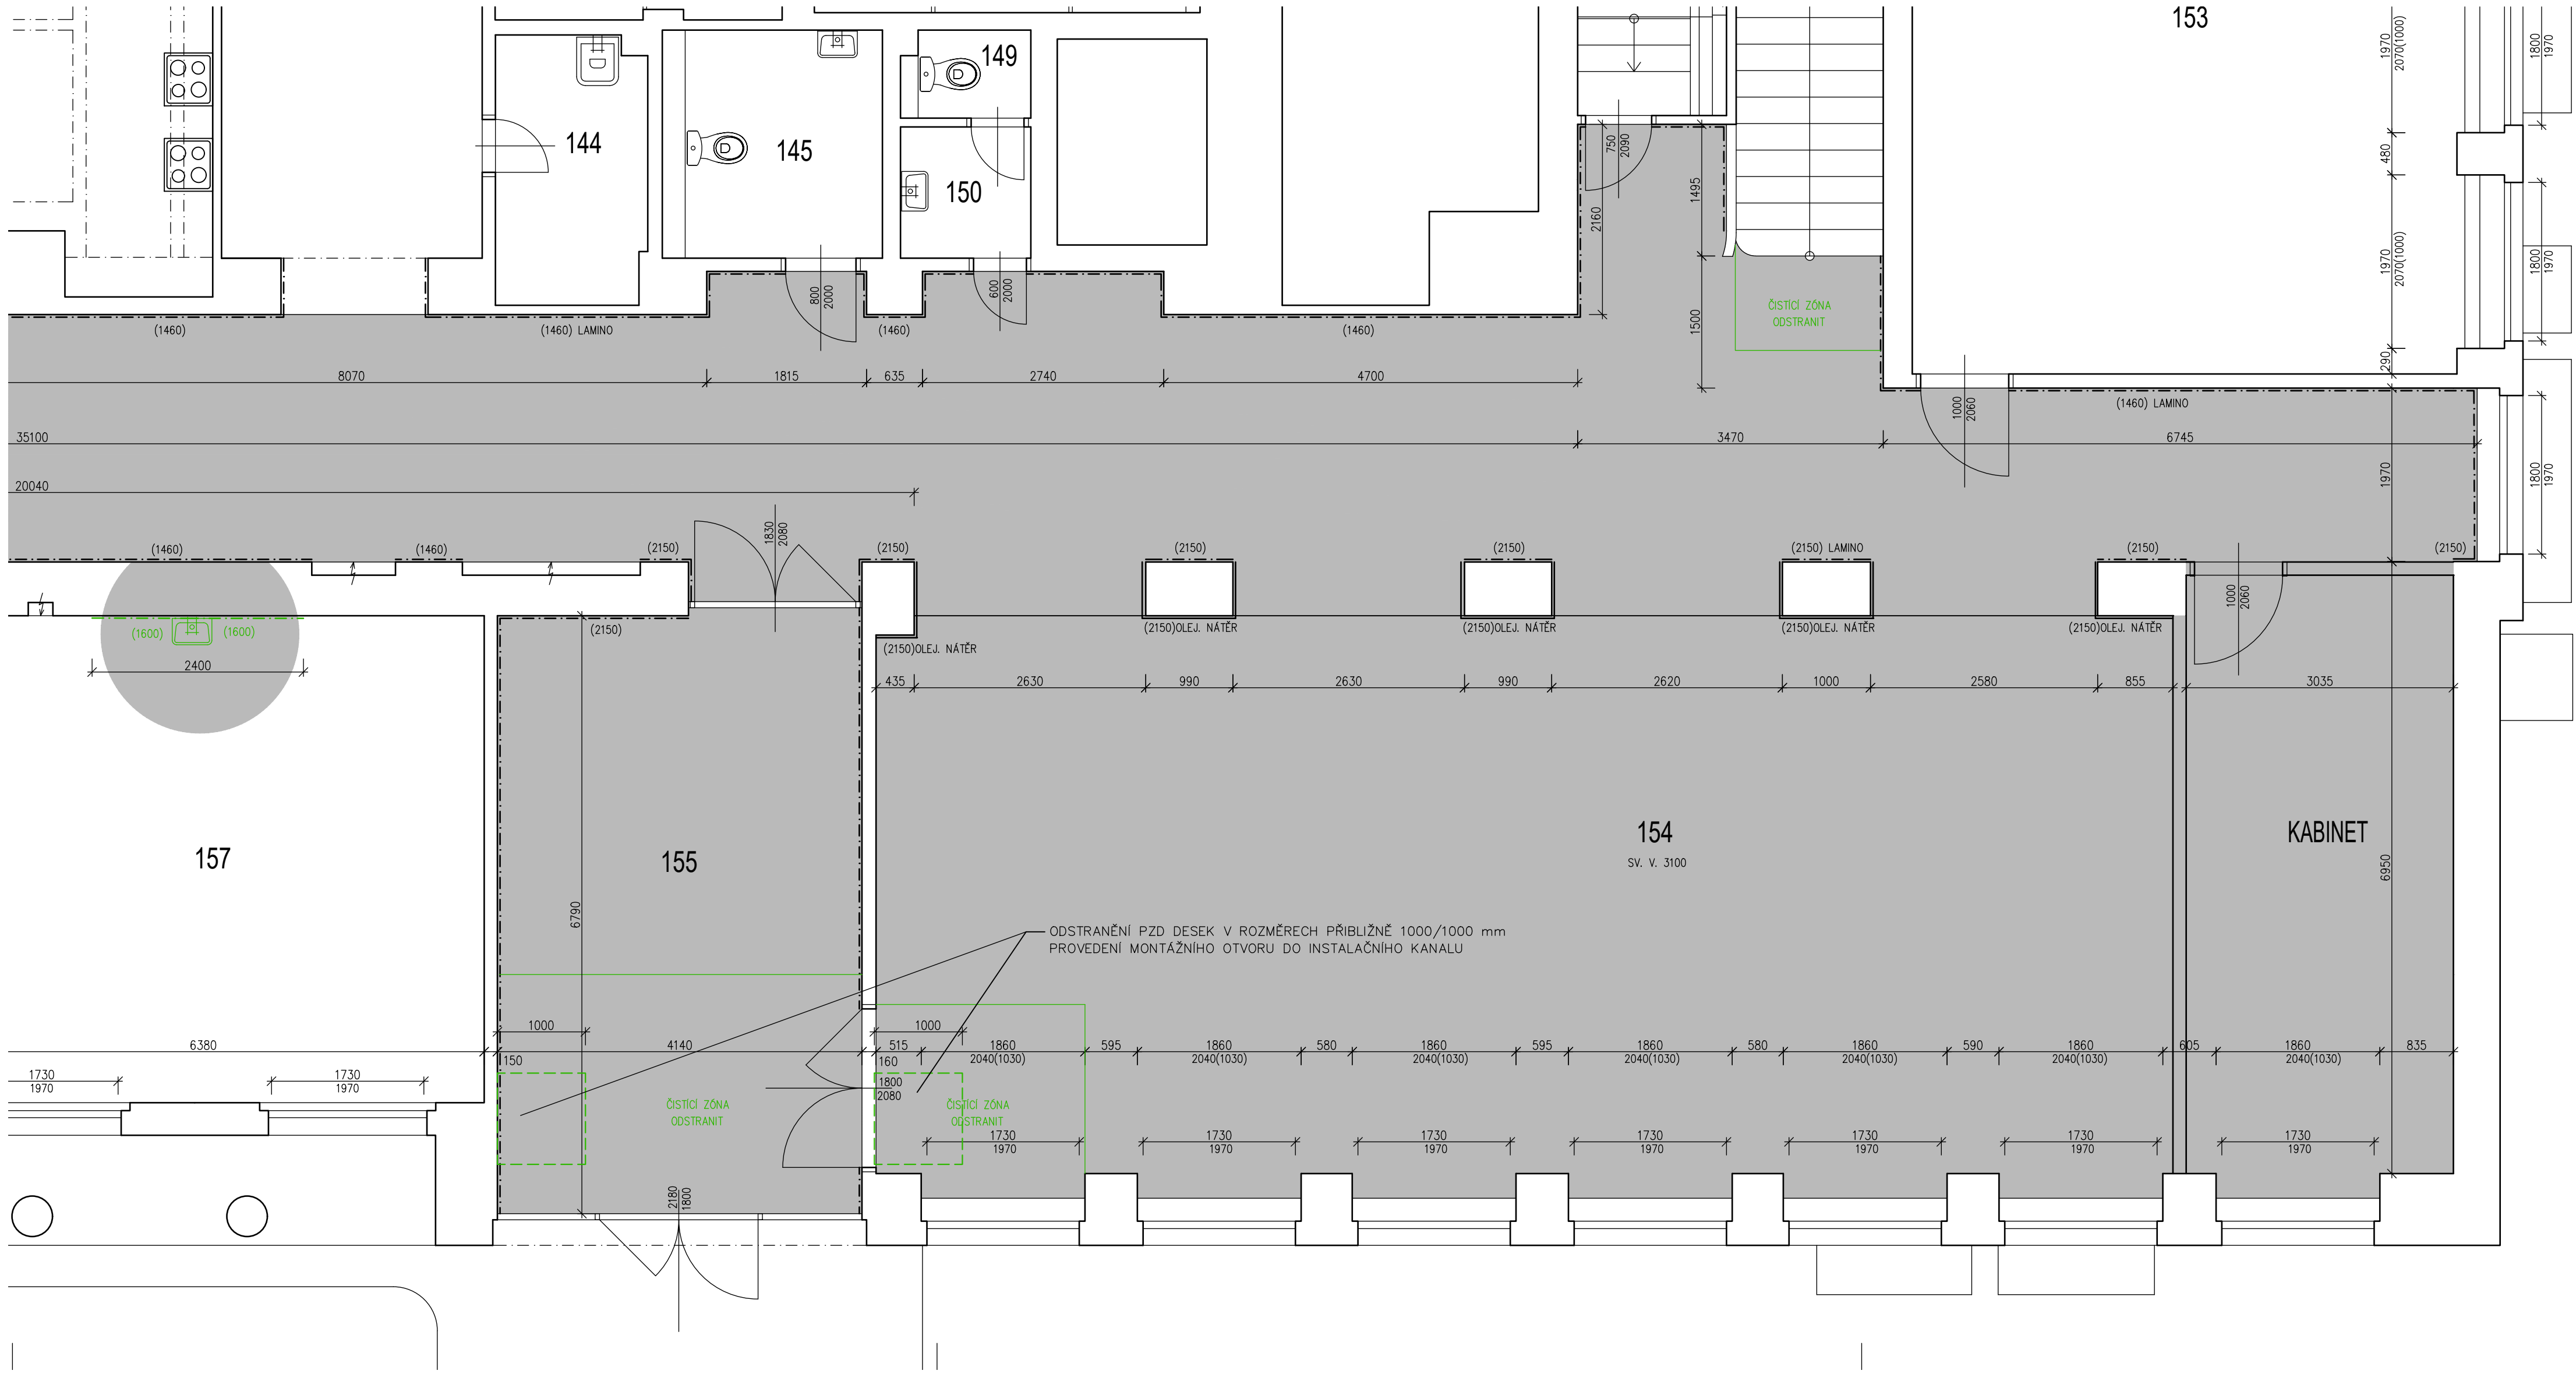

LEGENDA MÍSTNOSTÍ

Číslo	Název	Podlaha	Stěny	Plocha [m²]
154	ŠATNY	KERAMICKÁ DLAŽBA		128,00
155	VSTUPNÍ CHODBA	KERAMICKÁ DLAŽBA	DŘEVĚNÝ OBKLAD	28,30
157	ŠKOLNÍ DRUŽINA	.		.
158	KABINET	.		.
159	VSTUPNÍ CHODBA	KERAMICKÁ DLAŽBA	DŘEVĚNÝ OBKLAD	28,14
160	CHODBA	KERAMICKÁ DLAŽBA	OBKLAD LAMINO, ČÁSTEČNĚ OMYV. NÁTĚR	165,60
161	ŠATNY	KERAMICKÁ DLAŽBA		95,60
163a	OKLID	KERAMICKÁ DLAŽBA	KERAMICKÝ OBKLAD VÝŠKY 2200 mm	3,87
164a	PŘEDSÍŇ	KERAMICKÁ DLAŽBA	KERAMICKÝ OBKLAD VÝŠKY 2200 mm	3,45
164b	UMÝVÁRNA CHLAPCI	KERAMICKÁ DLAŽBA	KERAMICKÝ OBKLAD VÝŠKY 2200 mm	4,42
165	PISOÁRY CHLAPCI	KERAMICKÁ DLAŽBA	KERAMICKÝ OBKLAD VÝŠKY 2200 mm	3,57
166	WC KABINY CHLAPCI	KERAMICKÁ DLAŽBA	KERAMICKÝ OBKLAD VÝŠKY 2200 mm	2,78

LEGENDA

- STÁVAJÍCÍ ZDIVO A KONSTRUKCE

SNÍŽENÉ PŘÍČKY NA HYGIENICKÉM ZARÍZENÍ VÝŠKY 2200 mm


BOURANÉ ZDIVO A KONSTRUKCE

BOURANÝ KERAMICKÝ OBKLAD
- ŘEŠENÁ ČÁST OBJEKTU

BOURACÍ PRÁCE

- VEŠKERÉ ZARÍZOVACÍ PŘEDMĚTY BUDOU DEMONTOVÁNY – ŘEŠÍ PROJEKT ZTI.
- STÁVAJÍCÍ DRŽÁKY NA TOALETNÍ PAPIR, DÁVKOVAČE MÝDLA, OSOUČE RUKOU APOD. DEMONTOVAT. PŘEDEM POSODUIT TECHNICKÝ STAV A ZVÁŽIT MOŽNOST OPĚTOVNÉ INSTALACE.
- STÁVAJÍCÍ OSVĚTLOVACÍ TĚLESA, ZÁSUVKY A VYPÍNAČE DEMONTOVAT – ŘEŠÍ PROJEKT ELEKTRO
- DEMONTÁŽ OTOPNÝCH TĚLES – ŘEŠÍ PROJEKT UT.
- DEMONTÁŽ STÁVAJÍCÍCH DLAŽEB A OBKLADŮ NA HYGIENICKÉM ZARÍZENÍ.
- ODSTRANĚNÍ DLAŽEB STŘEDOVÁ CHODBA A ŠATNY.
- VYBOURÁNÍ STÁVAJÍCÍCH PŘÍZDÍVEK ZA WC.
- DEMONTÁŽ PARAPETNÍCH DESEK.
- DEMONTÁŽ VYZNAČENÝCH DVEŘNÍCH KŘÍDEL.
- ODSTRANĚNÍ PRAHŮ DVEŘÍ HYGIENICKÉ ZÁZEMÍ.
- ODSTRANĚNÍ ČISTICÍCH ZÓN.
- DEMONTÁŽ LAMINO OBKLADŮ CHODBA.
- ODSTRANĚNÍ OLEJOVÝCH NÁTĚRŮ CHODBA, PŘEDSÍŇ.

SCHEMA OBJEKTU

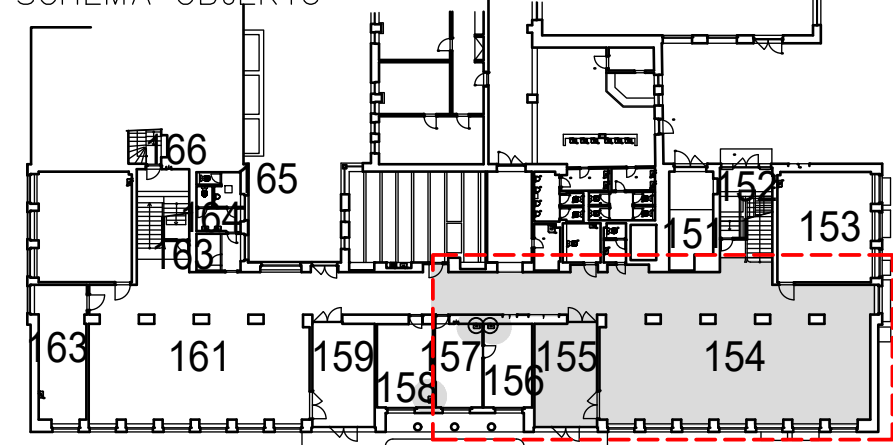

ŘEŠENÁ ČÁST

UPOZORNĚNÍ

- STÁVAJÍCÍ STAV BYL PŘEVZAT Z PŮVODNÍ DOKUMENTACE. BĚHEM REALIZACE MOHOU BÝT ZJIŠTĚNY DROBNÉ ROZMĚROVÉ DISPROPORCE.
- V PŘÍPADĚ VĚTŠÍCH DISPROPORCÍ KONTAKTOVAT PROJEKTANTA.

INVESTOR	Statutární město Hradec Králové Československé armády 408, 50200		GENERÁLNÍ PROJEKTANT CERGO ENERGY s.r.o. Horní Lhota 127 478 01 Blatná IČ: 032 428 19	
PROJEKT	ZŠ Jiráskovo nám. -VÝMĚNA TECHNICKÉHO ZAŘÍZENÍ BUDOVY		 CERGOENERGY STUDIE A PROJEKCE TŽB projekce@cergo.cz	
			ZAKÁZKA ČÍSLO	245Z041
PROFES - UCELENÁ ČÁST D.1.1. ARCHITEKTONICKO STAVEBNÍ ŘEŠENÍ			PROJEKTANT UCELENÉ ČÁSTI	
STUPĚŇ DOKUMENTACE : DOKUMENTACE PRO PROVEDENÍ STAVBY			CERGO ENERGY s.r.o. Horní Lhota 127 478 01 Blatná IČ: 032 428 19	
ZODPOVĚDNÝ PROJEKTANT: ING. MICHAL TRUNDA			 CERGOENERGY STUDIE A PROJEKCE TŽB projekce@cergo.cz	
KONTROLOVAL : ING. PATRIK HANAČEK				
VYPRACOVAL : ING. ILONA JANÍKOVÁ				
NÁZEV VÝKRESU: PUDORYS 1.NP PRAVÁ ČÁST - BOURACÍ PRÁCE				
ČÍSLO DOKUMENTU	MĚŘÍTKO	REVIZE	DATUM	PARÉ Č.
D.1.1. 13	1:50	00	2024-09	