

LEGENDA MÍSTNOSTÍ

Číslo	Název	Podlaha	Stěry	Plocha [m²]
204	CHODBA	KOBEREC	-	-
206a	WC CHLAPČÍ PRISADY	KERAMICKÁ DLÁŽBA	KERAMICKÝ OBKLAD V. 2200 mm	7,55
206b	WC KABINY CHLAPČÍ	KERAMICKÁ DLÁŽBA	KERAMICKÝ OBKLAD V. 2200 mm	3,28
207	WC UČITELE	KERAMICKÁ DLÁŽBA	KERAMICKÝ OBKLAD V. 2200 mm	1,70
208	PŘEDSÍŇ WC CHLAPČÍ	KERAMICKÁ DLÁŽBA	KERAMICKÝ OBKLAD V. 2200 mm	4,38
209	PŘEDSÍŇ WC UČITELE	KERAMICKÁ DLÁŽBA	KERAMICKÝ OBKLAD V. 2200 mm	1,65
211	ÚČEBNA	PVC	STUKOVÁ OMÍTKA, ČÁSTEČNĚ LAMINÓ	67,20
212	ÚČEBNA	PVC	STUKOVÁ OMÍTKA, ČÁSTEČNĚ LAMINÓ	49,90
213	ÚČEBNA	PVC	STUKOVÁ OMÍTKA, ČÁSTEČNĚ LAMINÓ	-
214	ÚČEBNA	PVC	STUKOVÁ OMÍTKA, ČÁSTEČNĚ LAMINÓ	-
216	ÚČEBNA	PVC	STUKOVÁ OMÍTKA, ČÁSTEČNĚ LAMINÓ	49,18
217	ÚČEBNA	PVC	STUKOVÁ OMÍTKA, ČÁSTEČNĚ LAMINÓ	67,71
218a	PŘEDSÍŇ WC DÍVKY	KERAMICKÁ DLÁŽBA	KERAMICKÝ OBKLAD V. 2200 mm	3,50
218b	WC KABINY DÍVKY	KERAMICKÁ DLÁŽBA	KERAMICKÝ OBKLAD V. 2200 mm	3,96
218c	HYGIENICKÁ KABINA DÍVKY	KERAMICKÁ DLÁŽBA	KERAMICKÝ OBKLAD V. 2200 mm	3,30
219	UMÝVÁRNA DÍVKY	KERAMICKÁ DLÁŽBA	KERAMICKÝ OBKLAD V. 2200 mm	4,70
219a	ÚKLID	KERAMICKÁ DLÁŽBA	KERAMICKÝ OBKLAD V. 2200 mm	1,22
221	ÚČEBNA	PVC	STUKOVÁ OMÍTKA, ČÁSTEČNĚ LAMINÓ	61,83



LEGENDA

- STAVAJÍCÍ ZDVO A KONSTRUKCE
- SNÍŽENÉ PRŮKY NA HYGIENICKÉM ZAŘÍZENÍ VÝŠKY 2200 mm
- BOURANÉ ZDVO A KONSTRUKCE
- BOURANÝ KERAMICKÝ OBKLAD
- ŘEŠENÁ ČÁST OBJEKTU
- POROBETONOVÉ ZDVO TL 100 mm – PRŮZVUKY

BOURACÍ PRÁCE

- VEŠKERÉ ZAŘÍZOVACÍ PŘEDMĚTY BUDOVY DEMONTOVÁNY – ŘEŠÍ PROJEKT ZTL
- STAVAJÍCÍ OBŘÁDKY NA TOILETNÍ PAPIR, ODKAŇOVACÍ MŮLA, OSOUCÉ RUKOU JPOD. DEMONTOVAT. PŘEDEM POSUJIT TECHNICKÝ STAV A ZVĚŘIT MOŽNOST OBTÉVNĚ INSTALACE.
- STAVAJÍCÍ OSVĚTLOVACÍ TĚLESA, ZÁSUVKY A VYPÍNAČE DEMONTOVAT – ŘEŠÍ PROJEKT ELEKTRO
- DEMONTÁŽ ODPYVNÝCH TĚLES – ŘEŠÍ PROJEKT UT.
- DEMONTÁŽ STAVAJÍCÍCH DLÁŽEB A OBKLADŮ NA HYGIENICKÉM ZAŘÍZENÍ.
- ODSTRANĚNÍ STAVAJÍCÍCH OBKLADŮ ZA UMÝVADLY UČEBNY.
- VYBOURÁNÍ STAVAJÍCÍCH PRŮZVUKŮ ZA WC.
- DEMONTÁŽ PARAPETNÍCH DESEK
- DEMONTÁŽ VYZNAČENÝCH DÍVEŇNÍCH KŘÍDEL.
- VYBOURÁNÍ PRŮZVUKŮ ZA WC.
- ODSTRANĚNÍ PRAHŮ DVĚŘÍ HYGIENICKÉ ZÁZEMÍ.
-

SCHEMA OBJEKTU

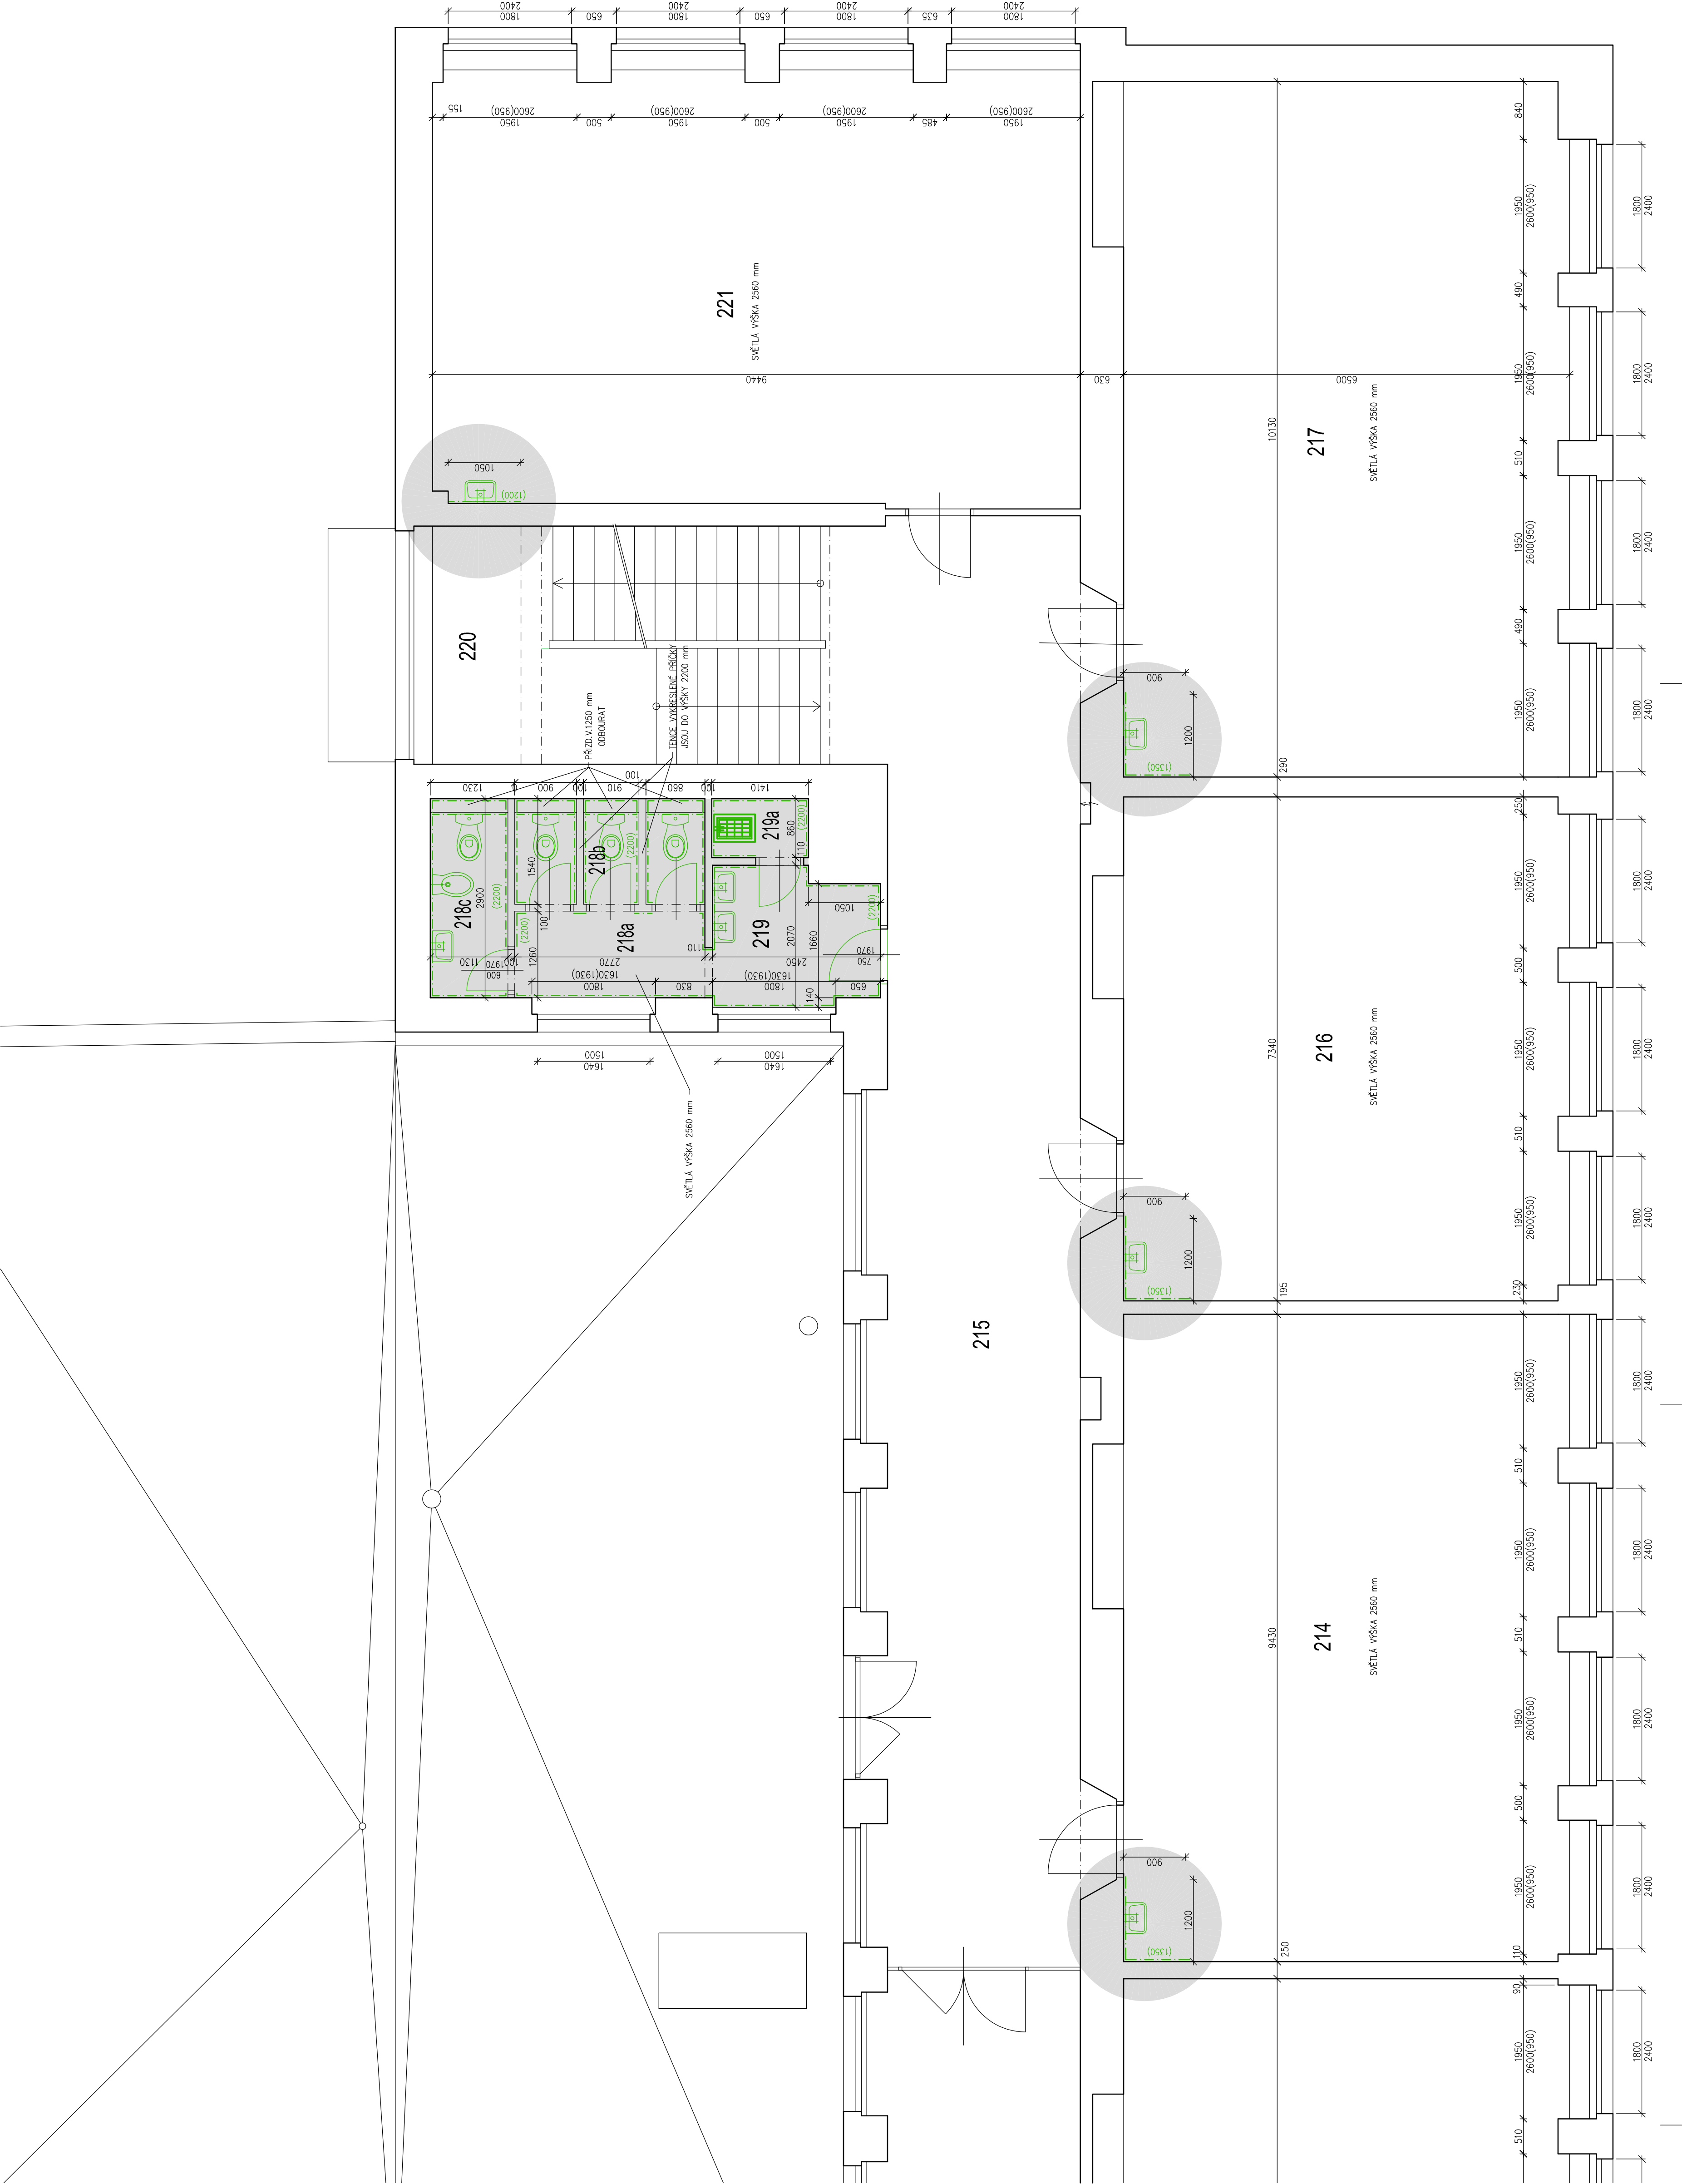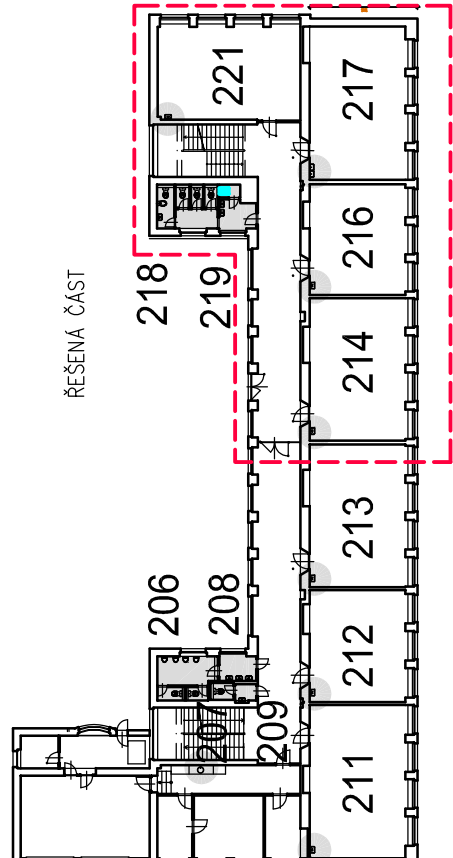

INVESTOR	Státní úřad pro řízení Československé armády 408, 50200	GENERÁLNÍ PROJEKTANT	ING. JAROMÍR ŠTĚPÁNEK PROJEKTANT MČ 0, 00 420 19
PROJEKT	ZŠ Jiřáskovo nám. -VÝMĚNA TECHNICKÉHO ZAŘÍZENÍ BUDOVY	CERGOENERGY	STÁTNÍ A PROJEKT T28 proje@cergoenergy.cz
		ZAKÁZKA ČÍSLO	245Z041
PROJEKTANT ÚČEBNĚ ČÁSTI		PROJEKTANT ÚČEBNĚ ČÁSTI	
D.1.1. ARCHITEKTONICKO STAVEBNÍ ŘEŠENÍ		CERGO ENERGY s.r.o.	
STUPEŇ DOKUMENTACE :	DOKUMENTACE PRO PROJEKT STAVBY	PROJEKTANT	ING. JAROMÍR ŠTĚPÁNEK PROJEKTANT MČ 0, 00 420 19
ZODPOVĚDNÝ PROJEKTANT :	ING. MICHAL TRNKA	CERGOENERGY	STÁTNÍ A PROJEKT T28 proje@cergoenergy.cz
KONTROLOVAL :	ING. PAVEL JANOUŠEK		
VYPRACOVAN :	ING. LUKÁ JANOUŠEK		
NAZEV VÝKRESU	PUDORYS 2.NP PRAVÁ ČÁST - BOURACÍ PRÁCE		
ČÍSLO DOKUMENTU	MĚŘÍTKO	REVIZE	DATUM
D.1.1. 15	1:50	00	2024-09
			PRÁCE Č.