


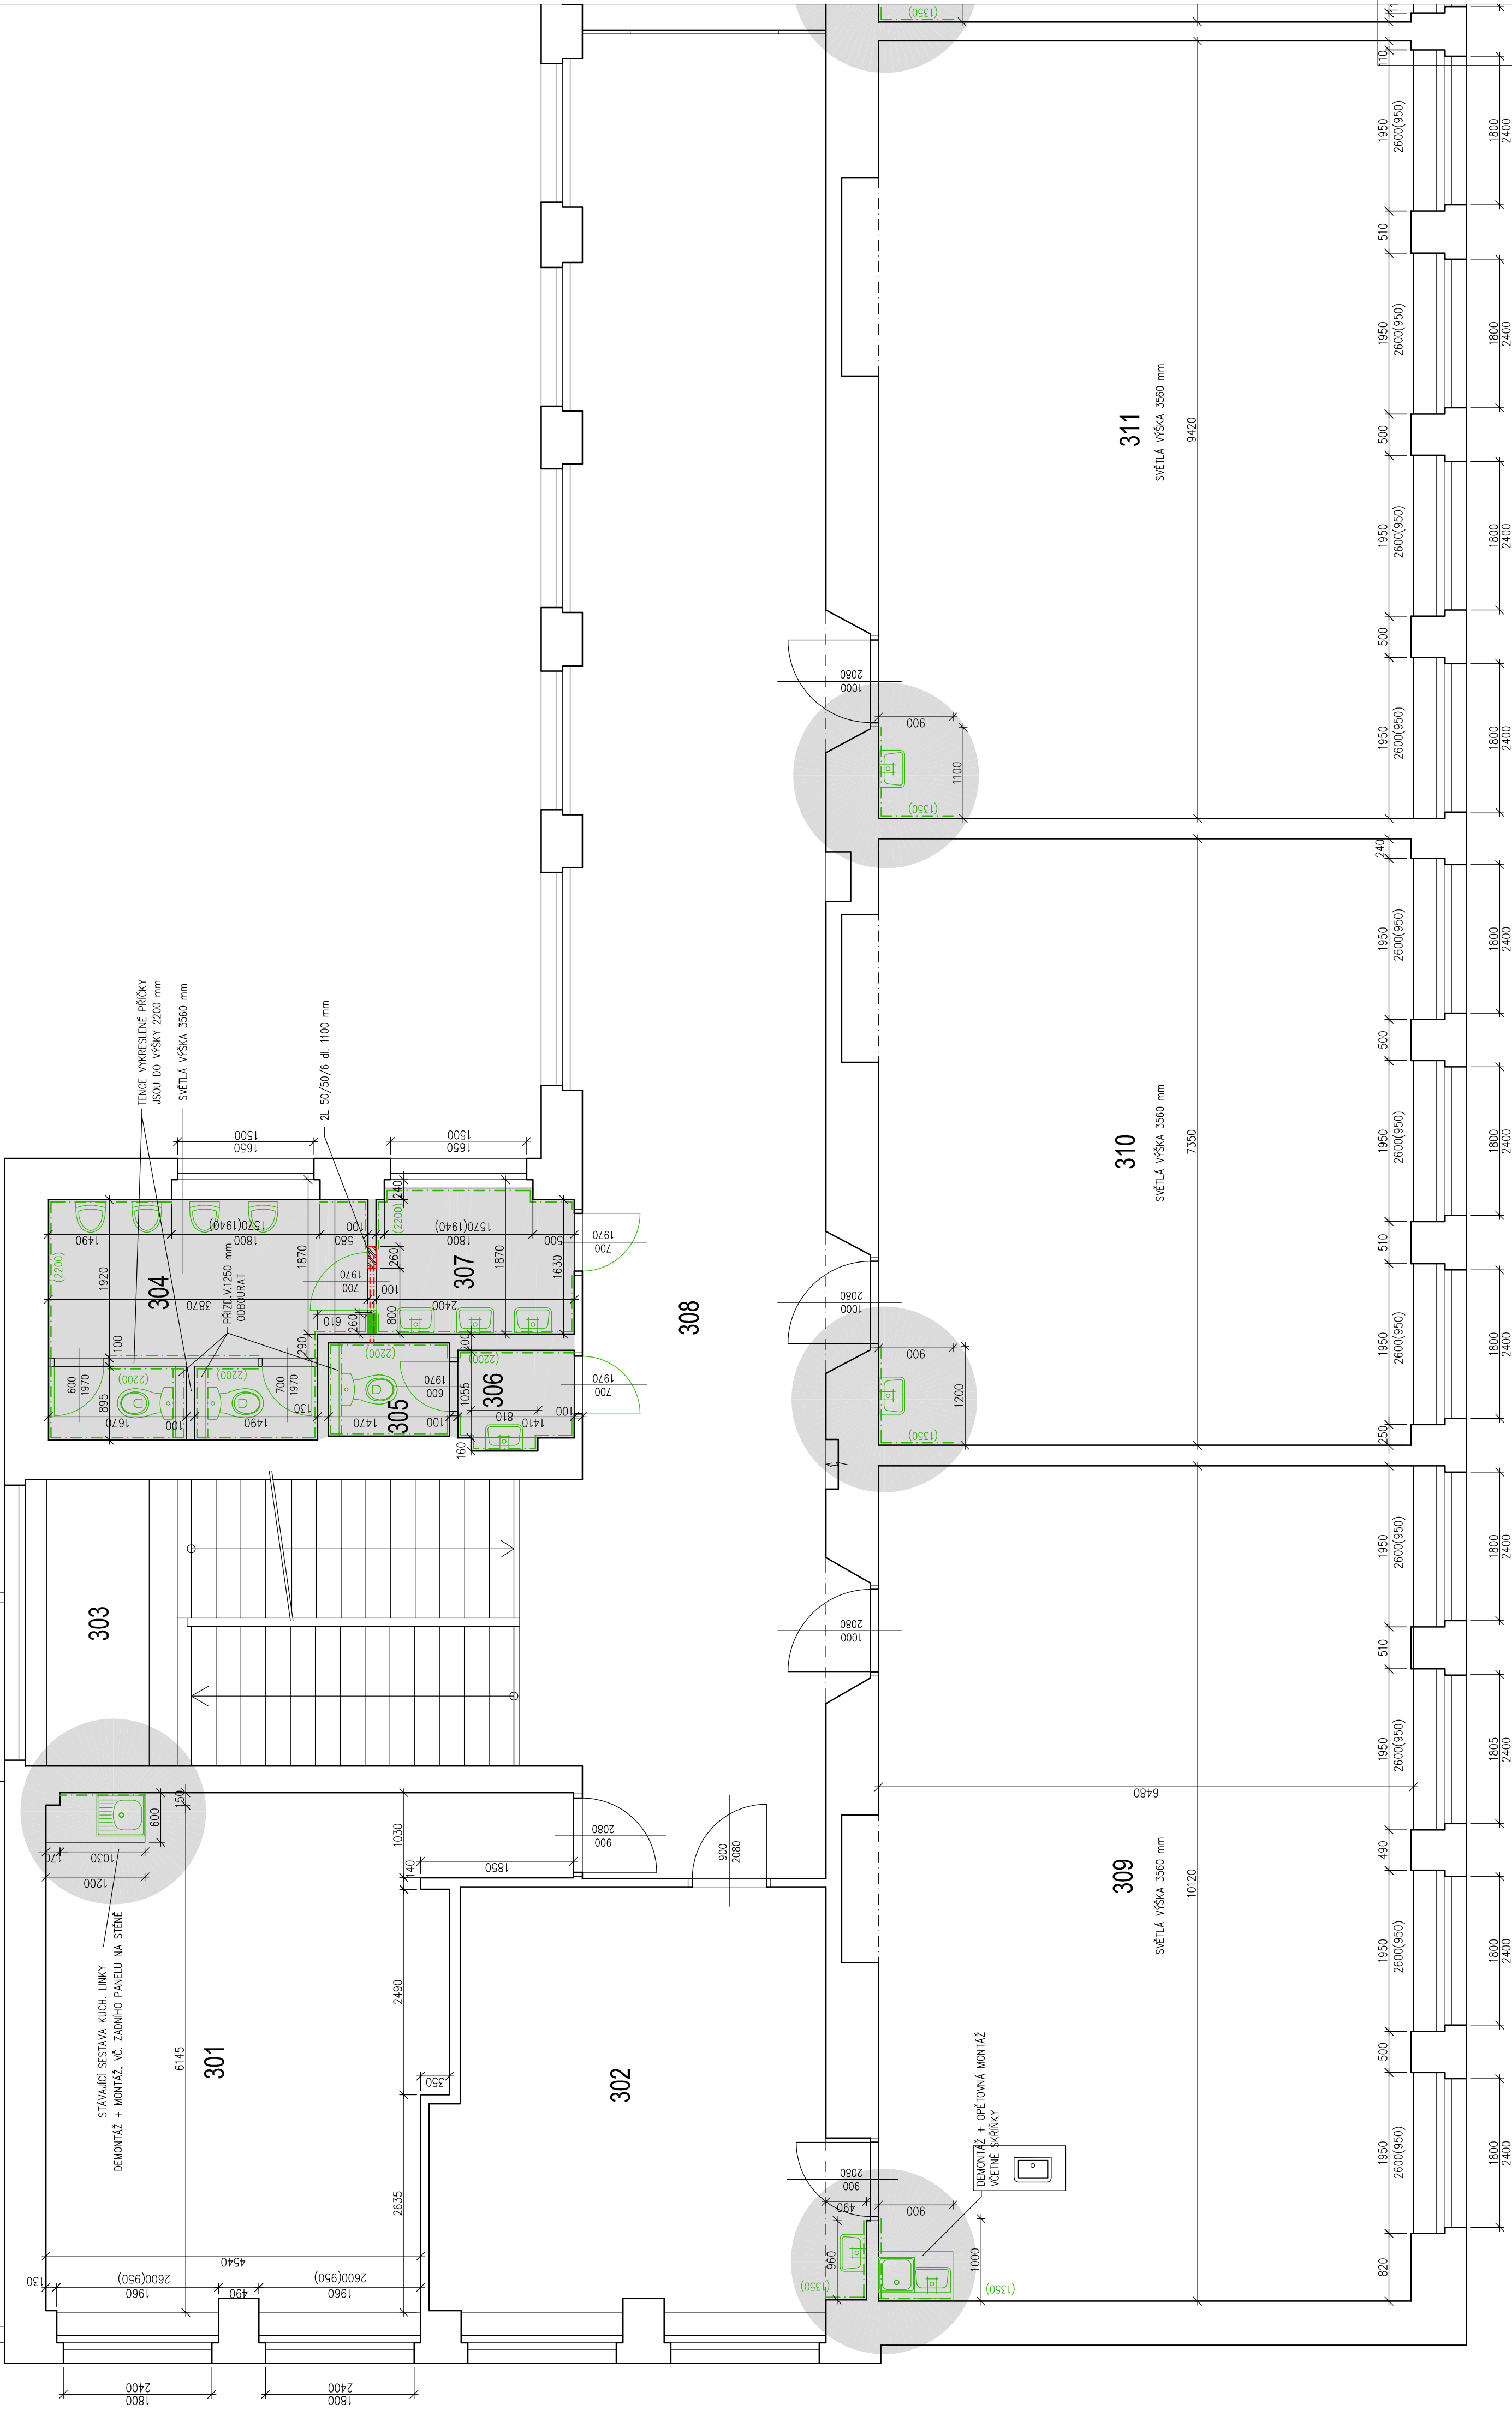

LEGENDA MÍSTNOSTÍ

Číslo	Název	Podlaho	Stěny	Plocha m²
301	KABINET	PVC	STUKOVÁ OMÍTKA	32,34
302	KABINET	PVC	STUKOVÁ OMÍTKA	-
303	SCHODIŠTĚ	KERAMICKÁ DLÁŽBA	STUKOVÁ OMÍTKA	-
304	WC CHLAPCI	KERAMICKÁ DLÁŽBA	KERAMICKÝ OBKLAD V. 2200 mm	10,93
305	WC	KERAMICKÁ DLÁŽBA	KERAMICKÝ OBKLAD V. 2200 mm	1,66
306	UMÝVÁRNA	KERAMICKÁ DLÁŽBA	KERAMICKÝ OBKLAD V. 2200 mm	1,49
307	UMÝVÁRNA	KERAMICKÁ DLÁŽBA	KERAMICKÝ OBKLAD V. 2200 mm	4,34
308	CHODBA	KERAMICKÁ DLÁŽBA	STUKOVÁ OMÍTKA	-
309	ÚČEBNA	PVC	STUKOVÁ OMÍTKA, ČÁSTEČNĚ LAMINO	67,69
310	ÚČEBNA	PVC	STUKOVÁ OMÍTKA, ČÁSTEČNĚ LAMINO	48,22
311	ÚČEBNA	PVC	STUKOVÁ OMÍTKA, ČÁSTEČNĚ LAMINO	63,18
312	ÚČEBNA	PVC	STUKOVÁ OMÍTKA, ČÁSTEČNĚ LAMINO	63,24
313	ÚČEBNA	PVC	STUKOVÁ OMÍTKA, ČÁSTEČNĚ LAMINO	49,35
314	ÚČEBNA	PVC	STUKOVÁ OMÍTKA, ČÁSTEČNĚ LAMINO	67,72
315	ÚČEBNA	PVC	STUKOVÁ OMÍTKA	61,43
316	NEOBSAZENO	-	-	-
317	SCHODIŠTĚ	KERAMICKÁ DLÁŽBA	STUKOVÁ OMÍTKA	-
318	WC DÍVKY	KERAMICKÁ DLÁŽBA	KERAMICKÝ OBKLAD V. 2200 mm	12,16
319a	UMÝVÁRNA	KERAMICKÁ DLÁŽBA	KERAMICKÝ OBKLAD V. 2200 mm	4,62
319b	OKLADOVÁ MÍSTNOST	KERAMICKÁ DLÁŽBA	KERAMICKÝ OBKLAD V. 2200 mm	1,18


LEGENDA

- STAVAJÍCÍ ZDIVO A KONSTRUKCE
- SNÍŽENÉ PRŮČKY NA HYGIENICKÉM ZAŘÍZENÍ VÝŠKÝ 2200 mm
- BOURANÉ ZDIVO A KONSTRUKCE
- BOURANÝ KERAMICKÝ OBKLAD
- ŘEŠENÁ ČÁST OBJEKTU
- POROBETONOVÉ ZDIVO TL. 100 mm – PRŮZVUKY

BOURACÍ PRÁCE

- VEŠKÉRE ZAŘÍZOVACÍ PŘEDMĚTY BUDOU DEMONTOVÁNY – ŘEŠÍ PROJEKT ZTL.
- STAVAJÍCÍ DRŽÁKY NA TOALETNÍ PAPIR, DANKOVÁČE MYDLA, OSOUCÉ RUKOU APOD. DEMONTOVAT. PŘEDEM POSODUIT TECHNICKÝ STAV A ZVÁŽIT MOŽNOST OPEŤOVNĚ INSTALACE.
- STAVAJÍCÍ OSVĚŤOVACÍ TĚLESA, ZÁSUVKY A VYPÍNAČE DEMONTOVAT – ŘEŠÍ PROJEKT ELEKTRO
- DEMONTÁŽ OTOPNÝCH TĚLES – ŘEŠÍ PROJEKT UJT
- DEMONTÁŽ STAVAJÍCÍCH DLÁŽEB A OBKLADŮ NA HYGIENICKÉM ZAŘÍZENÍ.
- OSTRANĚNÍ STAVAJÍCÍCH OBKLADŮ ZA UMÝVADLY ÚČEBNY.
- VYBOURÁNÍ STAVAJÍCÍCH PRŮZVUKŮ ZA WC.
- DEMONTÁŽ PARAPETNÍCH DESEK.
- DEMONTÁŽ VÝZNÁČNÝCH DVĚRNÍCH KŘÍDEL.
- VYBOURÁNÍ PRŮZVUKŮ ZA WC.
- OSTRANĚNÍ PRAHŮ DVĚŘÍ HYGIENICKÉ ZÁZEMÍ.
-

SCHEMA OBJEKTU

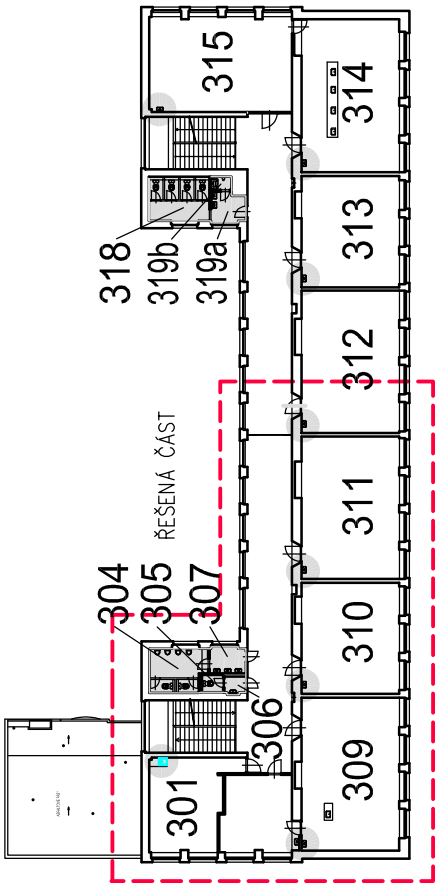

INVESTOR	Stálutální město Hradec Králové	GENERALNÍ PROJEKTANT	ČESKOSLOVENSKÉ ENERGETICKÉ ÚSTAVY, a.s.
PROJEKT	ZS Jiráskovo nám.	PROJEKTANT	ČESKOSLOVENSKÉ ENERGETICKÉ ÚSTAVY, a.s.
	-VÝMĚNA TECHNICKÉHO ZAŘÍZENÍ BUDOVY	PROJEKTANT	ČESKOSLOVENSKÉ ENERGETICKÉ ÚSTAVY, a.s.
		ZAKÁZKA ÚSLO	245Z041
		PROJEKTANT ÚČEBNĚ ČÁSTI	
		D.1.1. ARCHITEKTONICKO STAVEBNÍ ŘEŠENÍ	
		STUPEŇ DOKUMENTACE:	DOKUMENTACE PRO PROJEKT STAVBY
		ZODPOVĚDNÝ PROJEKTANT:	ING. MIHAL TRNKA
		KONTROLOVAL:	ING. PAVEL HANÁČEK
		VYPRACOVAL:	ING. LON JANKOVÁ
		NAZEV VÝKRESU:	PŮDORYS 3.NP LEVÁ ČÁST - BOURACÍ PRÁCE
ČÍSLO DOKUMENTU	MĚŘÍTKO	REVIZE	DATUM
D.1.1. 16	1:50	00	2024-09
			PRŮJEKT