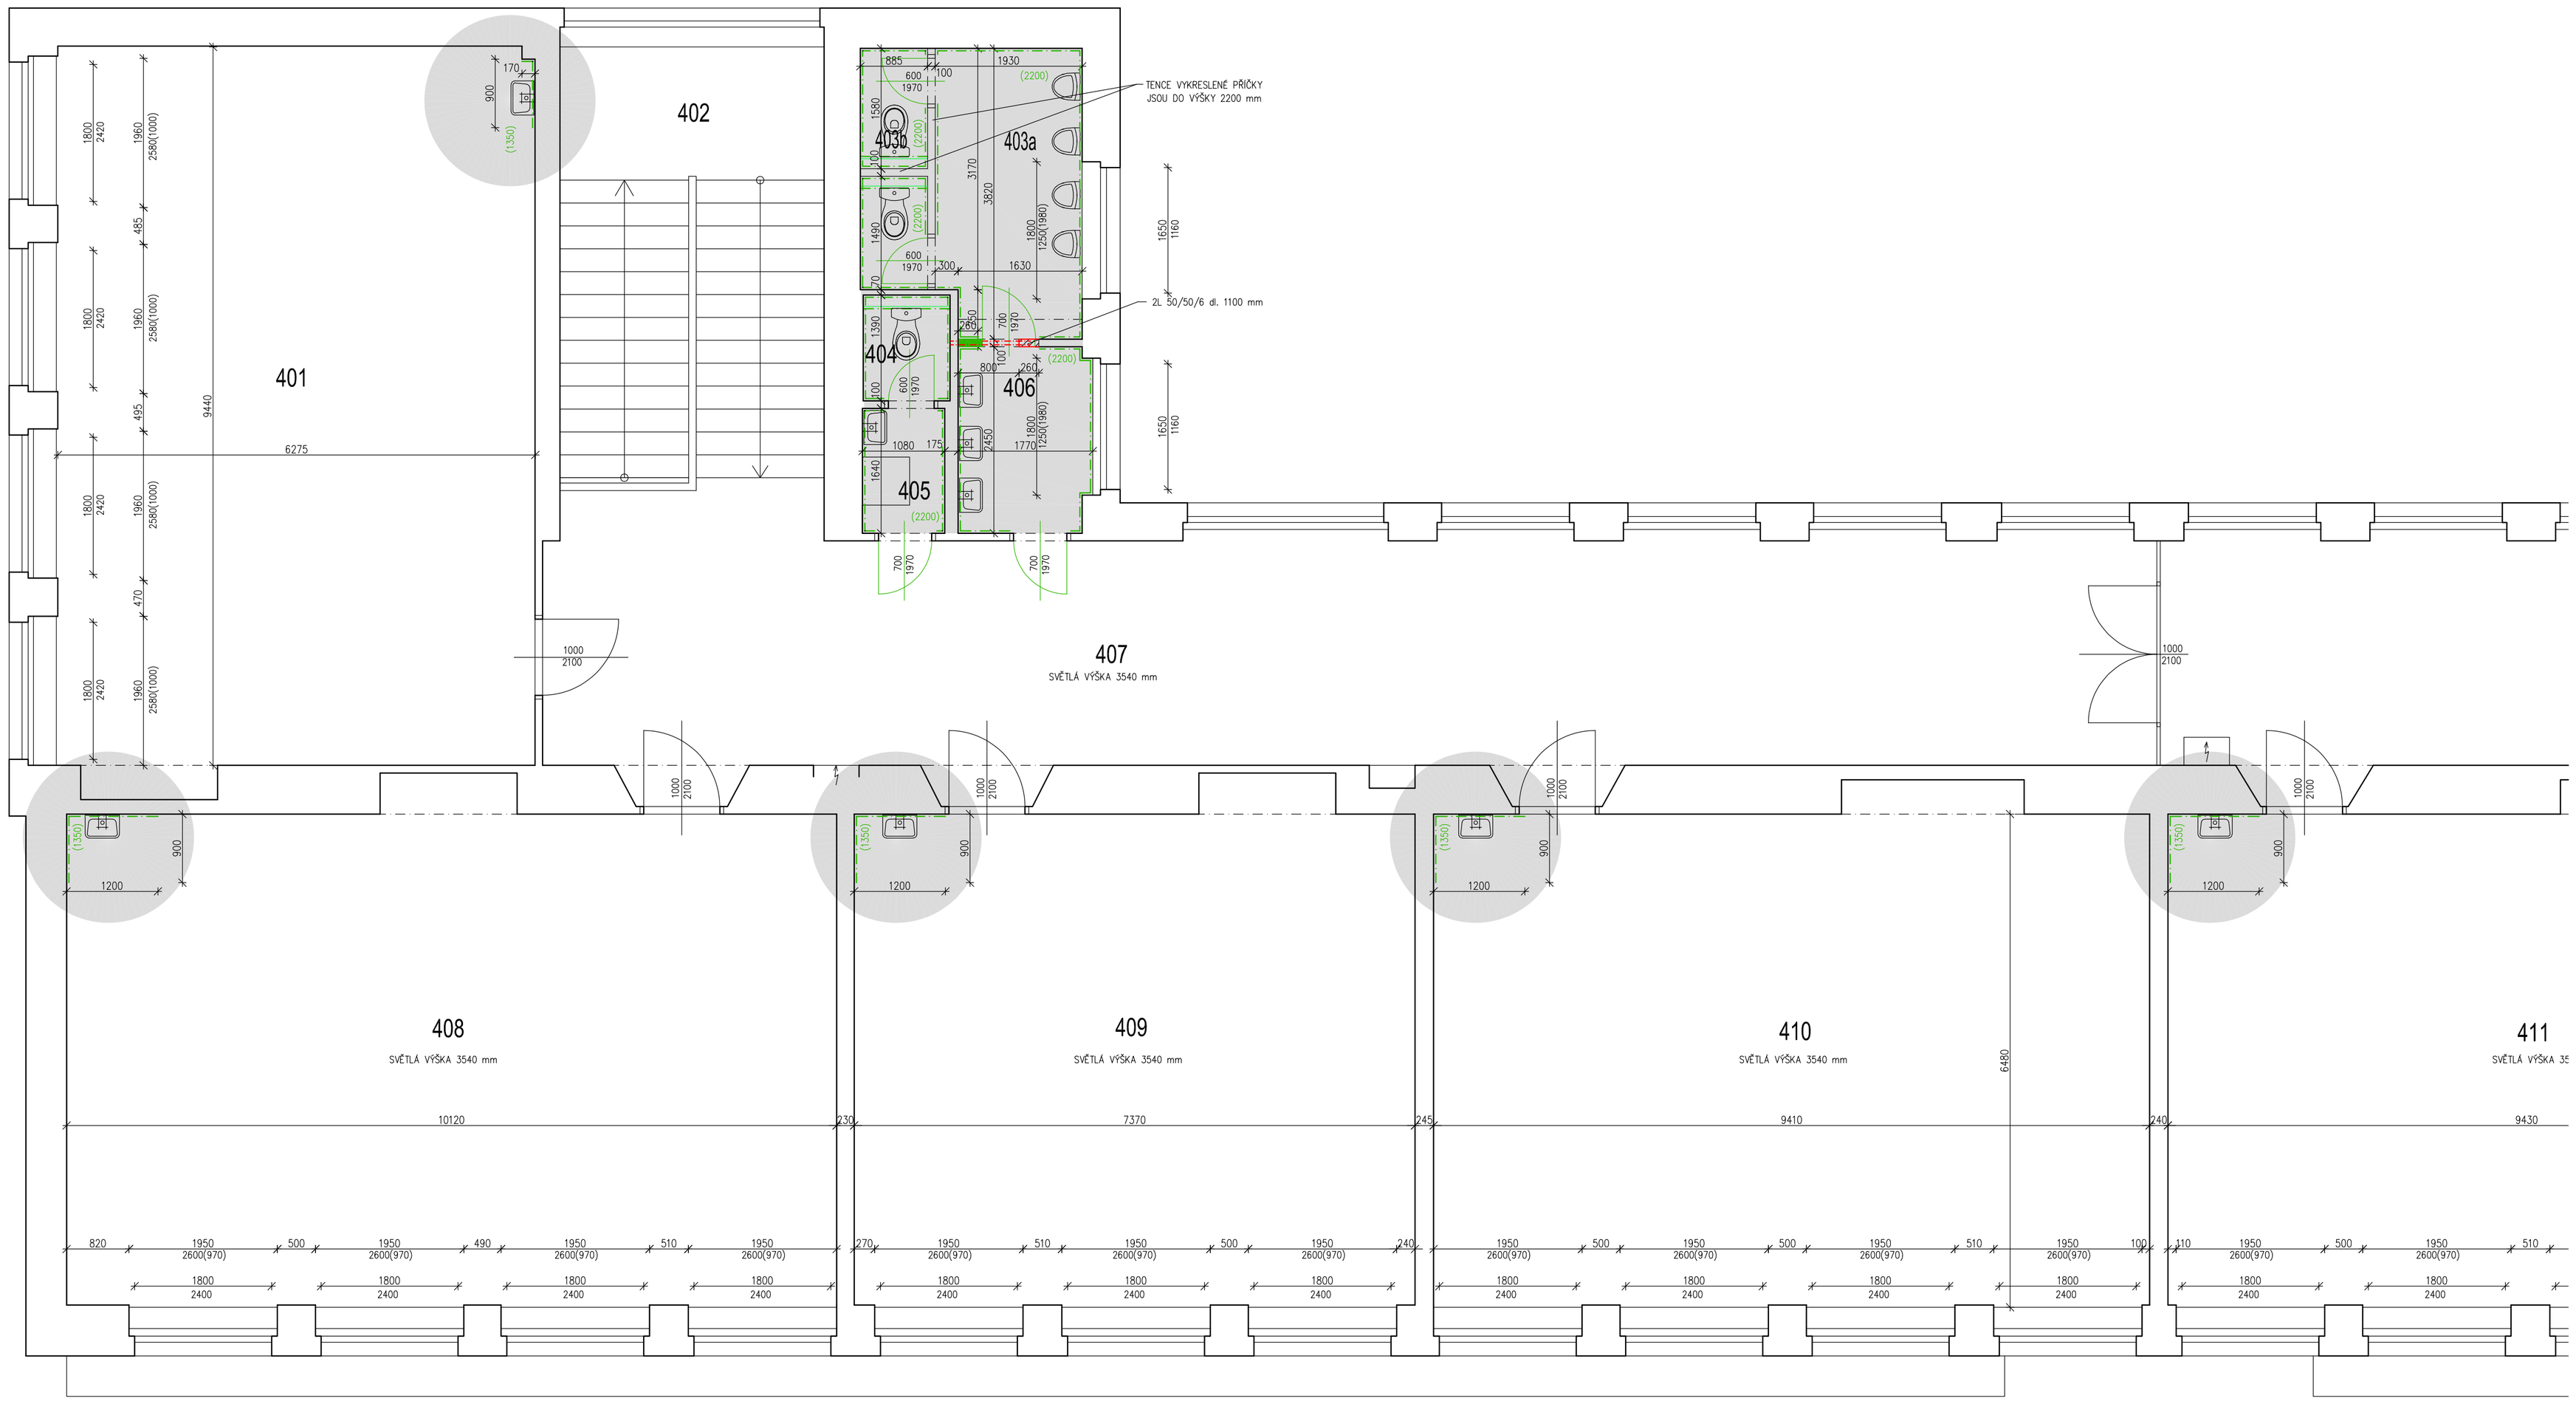

LEGENDA MÍSTNOSTÍ

Číslo	Název	Podlaha	Stěny	Plocha [m²]
401	UČEBNA	PVC	.	61,72
402	SCHODIŠTĚ	KERAMICKÁ DLAŽBA	.	.
403a	PISOÁRY CHLAPCI	KERAMICKÁ DLAŽBA	KERAMICKÝ OBKLAD V. 2200 mm	7,18
403b	WC KABINY CHLAPCI	KERAMICKÁ DLAŽBA	KERAMICKÝ OBKLAD V. 2200 mm	2,64
404	WC UČITELÉ	KERAMICKÁ DLAŽBA	KERAMICKÝ OBKLAD V. 2200 mm	1,56
405	PŘEDSÍŇ WC UČITELÉ	KERAMICKÁ DLAŽBA	KERAMICKÝ OBKLAD V. 2200 mm	1,78
406	UMÝVÁRNA CHLAPCI	KERAMICKÁ DLAŽBA	KERAMICKÝ OBKLAD V. 2200 mm	4,23
407	CHODBA	KERAMICKÁ DLAŽBA	.	.
408	UČEBNA	PVC	.	67,70
409	UČEBNA	PVC	.	49,35
410	UČEBNA	PVC	.	63,12
411	UČEBNA	PVC	.	63,25
412	UČEBNA	PVC	.	49,35
413	UČEBNA	PVC	.	67,70
414	UČEBNA	PVC	.	61,72
415	SCHODIŠTĚ	KERAMICKÁ DLAŽBA	.	.
416	WC DÍVKY	KERAMICKÁ DLAŽBA	KERAMICKÝ OBKLAD V. 2200 mm	10,76
417	UMÝVÁRNA DÍVKY	KERAMICKÁ DLAŽBA	KERAMICKÝ OBKLAD V. 2200 mm	4,39
417a	ÚKLID	KERAMICKÁ DLAŽBA	KERAMICKÝ OBKLAD V. 2200 mm	1,39

LEGENDA

- STÁVAJÍCÍ ZDIVO A KONSTRUKCE
- SNÍŽENÉ PŘÍČKY NA HYGIENICKÉM ZAŘÍZENÍ VÝŠKY 2200 mm
- BOURANÉ ZDIVO A KONSTRUKCE
- PŘÍZDÍVKY
- BOURANÝ KERAMICKÝ OBKLAD
- ŘEŠENÁ ČÁST OBJEKTU

BOURACÍ PRÁCE

1. VEŠKERÉ ZAŘIZOVACÍ PŘEDMĚTY BUDOU DEMONTOVÁNY – ŘEŠÍ PROJEKT ZTI.
2. STÁVAJÍCÍ DRŽÁKY NA TOALETNÍ PAPÍR, DÁVKOVAČE MÝDLA, OSOUČE RUKOU APOD. DEMONTOVAT. PŘEDEM POSOUDIT TECHNICKÝ STAV A ZVÁŽIT MOŽNOST OPĚTOVNÉ INSTALACE.
3. STÁVAJÍCÍ OSVĚTLOVACÍ TĚLESA, ZÁSUVKY A VYPÍNAČE DEMONTOVAT – ŘEŠÍ PROJEKT ELEKTRO
4. DEMONTÁŽ OTOPNÝCH TĚLES.
5. DEMONTÁŽ STÁVAJÍCÍCH DLAŽEB A OBKLADŮ NA HYGIENICKÉM ZAŘÍZENÍ.
6. ODSTRANĚNÍ STÁVAJÍCÍCH OBKLADŮ ZA UMYVADLY UČEBNY.
7. VYBOURÁNÍ STÁVAJÍCÍCH PŘÍZDÍVEK ZA WC.
8. DEMONTÁŽ PARAPETNÍCH DESEK.
9. DEMONTÁŽ VYZNAČENÝCH DVEŘNÍCH KŘÍDEL.
10. ODSTRANĚNÍ PRAHŮ DVEŘÍ HYGIENICKÉ ZÁZEMÍ.

SCHEMA OBJEKTU

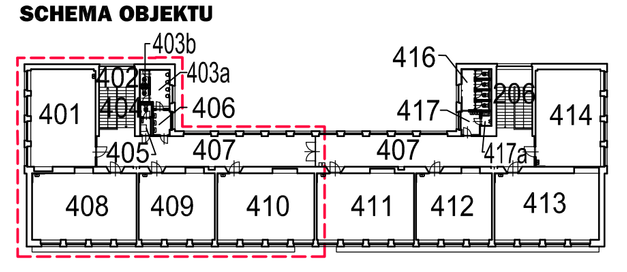

ŘEŠENÁ ČÁST

INVESTOR	Statutární město Hradec Králové Československé armády 408, 50200	GENERÁLNÍ PROJEKTANT CERGO ENERGY s.r.o. Hoare Lea 626 01 Blansko IČ: 022 429 19 projekce@cergo.cz	CERGOENERGY STUDIE A PROJEKCE TZB
PROJEKT	ZŠ Jiráskovo nám. -VÝMĚNA TECHNICKÉHO ZAŘÍZENÍ BUDOVY	ZAKÁZKA ČÍSLO	245Z041
PROFESE - UCELENÁ ČÁST	D.1.1. ARCHITEKTONICKO STAVEBNÍ ŘEŠENÍ	PROJEKTANT UCELENÉ ČÁSTI	
STUPEŇ DOKUMENTACE :	DOKUMENTACE PRO PROVEDENÍ STAVBY	CERGO ENERGY s.r.o. Hoare Lea 626 01 Blansko IČ: 022 429 19 projekce@cergo.cz	CERGOENERGY STUDIE A PROJEKCE TZB
ZODPOVĚDNÝ PROJEKTANT:	ING. MICHAL TRUNDA		
KONTROLOVAL :	ING. PATRIK HANÁČEK		
VYPRACOVAL :	ING. ILONA JANÍKOVÁ		
NÁZEV VÝKRESU:	PUDORYS 4.NP LEVÁ ČÁST - BOURACÍ PRÁCE		

ČÍSLO DOKUMENTU	MĚŘÍTKO	REVIZE	DATUM	PARÉ Č.
D.1.1. 18	1:50	00	2024-09	