

LEGENDA MÍSTNOSTÍ

Číslo	Název	Podoba	Stěny	Plocha [m²]
401	ÚČEBNA	PVC	-	61,72
402	SCHODIŠTĚ	KERAMICKÁ DLÁŽBA	-	-
403a	PÍSAŘY CHLAPCI	KERAMICKÁ DLÁŽBA	KERAMICKÝ OBKLAD V. 2200 mm	7,18
403b	WC KABINY CHLAPCI	KERAMICKÁ DLÁŽBA	KERAMICKÝ OBKLAD V. 2200 mm	2,64
404	WC UČITELE	KERAMICKÁ DLÁŽBA	KERAMICKÝ OBKLAD V. 2200 mm	1,56
405	PŘEDSÍŇ WC UČITELE	KERAMICKÁ DLÁŽBA	KERAMICKÝ OBKLAD V. 2200 mm	1,78
406	UMÝVARNÁ CHLAPCI	KERAMICKÁ DLÁŽBA	KERAMICKÝ OBKLAD V. 2200 mm	4,23
407	CHOZBA	KERAMICKÁ DLÁŽBA	-	-
408	ÚČEBNA	PVC	-	67,70
409	ÚČEBNA	PVC	-	48,35
410	ÚČEBNA	PVC	-	63,12
411	ÚČEBNA	PVC	-	63,25
412	ÚČEBNA	PVC	-	48,35
413	ÚČEBNA	PVC	-	67,70
414	ÚČEBNA	PVC	-	61,72
415	SCHODIŠTĚ	KERAMICKÁ DLÁŽBA	-	-
416	WC DÍVKY	KERAMICKÁ DLÁŽBA	KERAMICKÝ OBKLAD V. 2200 mm	10,76
417	UMÝVARNÁ DÍVKY	KERAMICKÁ DLÁŽBA	KERAMICKÝ OBKLAD V. 2200 mm	4,39
417a	OKUD	KERAMICKÁ DLÁŽBA	KERAMICKÝ OBKLAD V. 2200 mm	1,39



LEGENDA

- STAVAJÍCÍ ZDIVO A KONSTRUKCE
- SNÍŽENÉ PŘÍČKY NA HYGIENICKÉM ZARÍZENÍ VÝŠKÝ 2200 mm
- BOURANÉ ZDIVO A KONSTRUKCE
- PAROBETONOVÉ ZDIVO TL 100 mm – PRŮZVUKY
- BOURANÝ KERAMICKÝ OBKLAD
- ŘEŠENÁ ČÁST OBJEKTU

BOURACÍ PRÁCE

- VEŠKERÉ ZARÍZOVACÍ PŘEDMĚTY BUDOU DEMONTOVÁNY – ŘEŠÍ PROJEKT ZTL.
- STAVAJÍCÍ DRŽÁKY NA TOILETNÍ PAPÍR, DANKOVÁČE, MÝDLA, OSUŠIČE RUKOU APOD. DEMONTOVAT. PŘEDEM POSODIT TECHNICKÝ STAV A ZVÁŽIT MOŽNOST OPĚTOVNÉ INSTALACE.
- STAVAJÍCÍ OSVĚTLOVACÍ TĚLESA, ZÁSUVKY A VYPÍNAČE DEMONTOVAT – ŘEŠÍ PROJEKT ELEKTRO
- DEMONTÁŽ OTOPNÝCH TĚLES.
- DEMONTÁŽ STAVAJÍCÍCH DLÁŽEB A OBKLADŮ NA HYGIENICKÉM ZARÍZENÍ.
- ODSTRANĚNÍ STAVAJÍCÍCH OBKLADŮ ZA UMÝVADLY UČEBNY.
- VYBOURÁNÍ STAVAJÍCÍCH PRŮZVUKŮ ZA WC.
- DEMONTÁŽ PARAPETNÍCH ŘESEK.
- DEMONTÁŽ VZMAČENÝCH DÍVEŇNÍCH KŘÍDEL.
- ODSTRANĚNÍ PRAHŮ DÍVEŘÍ HYGIENICKÉ ZÁSTEMI.

SCHEMA OBJEKTU

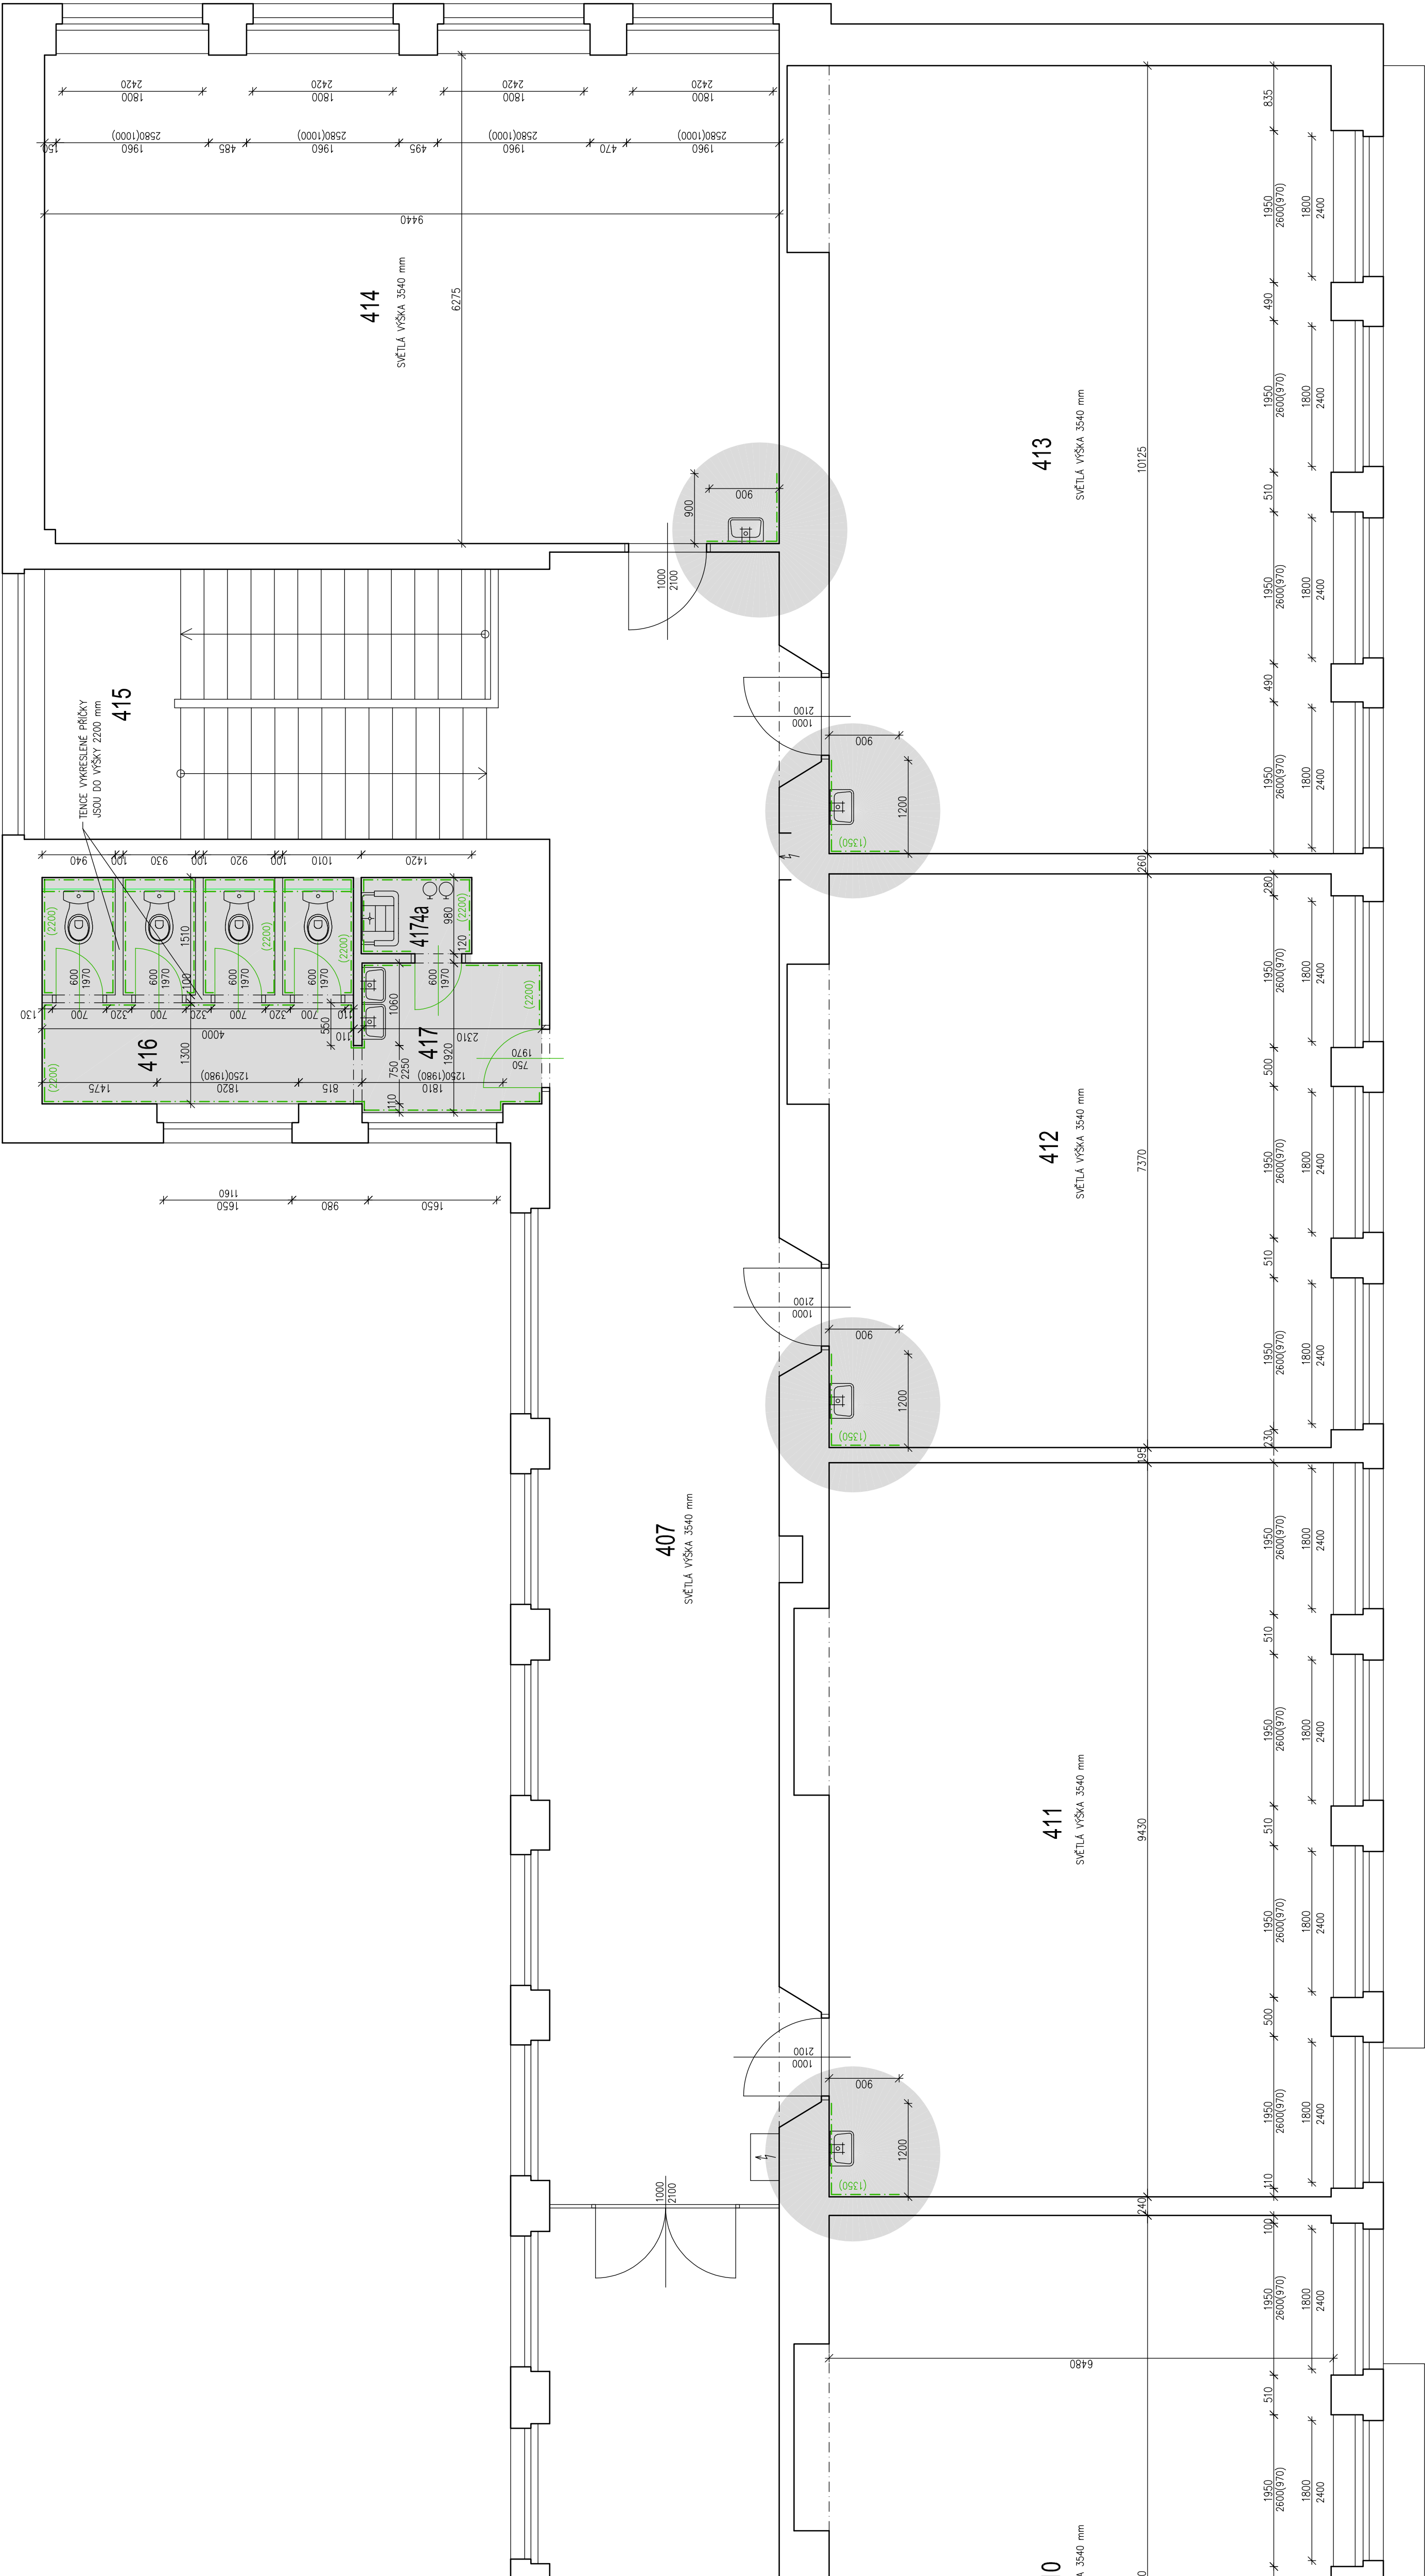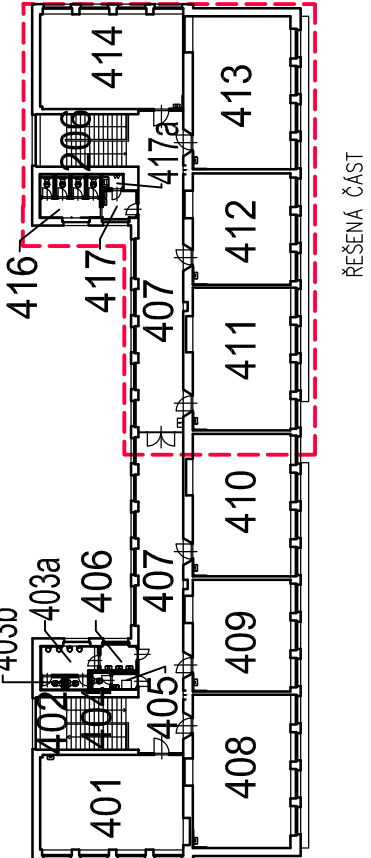

INVESTOR	Statutární město Hradec Králové	GENERALNÍ PROJEKTANT	CEGEO ENERGY s.r.o. Hradec Králové, ul. Na Příkopě 100 IČ: 252 489 190
PROJEKT	Československé armády 408. 50200 ZŠ Jiráskovo nám. -VÝMĚNA TECHNICKÉHO ZARÍZENÍ BUDOVY	PROJEKTANT ÚČEBNÍ ČÁSTI	CEGEO ENERGY s.r.o. Hradec Králové, ul. Na Příkopě 100 IČ: 252 489 190
PROJEKTANT ÚČEBNÍ ČÁSTI	2452041	PROJEKTANT ÚČEBNÍ ČÁSTI	CEGEO ENERGY s.r.o. Hradec Králové, ul. Na Příkopě 100 IČ: 252 489 190
STUPEŇ DOKUMENTACE :	DOKUMENTACE PRO PROJEKT STAVBY	STUPEŇ DOKUMENTACE :	DOKUMENTACE PRO PROJEKT STAVBY
ZODPOVĚDNÝ PROJEKTANT :	ING. MIROSLAV TRNKA	ZODPOVĚDNÝ PROJEKTANT :	ING. MIROSLAV TRNKA
KONTROLOVAL :	ING. PAVEL HANÁČEK	KONTROLOVAL :	ING. PAVEL HANÁČEK
VYPRACOVÁVAL :	ING. LUDMILA JANKOVÁ	VYPRACOVÁVAL :	ING. LUDMILA JANKOVÁ
NÁZEV VÝKRESU :	PUDORYS 4.NP PRAVÁ ČÁST - BOURACÍ PRÁCE	NÁZEV VÝKRESU :	PUDORYS 4.NP PRAVÁ ČÁST - BOURACÍ PRÁCE
ČÍSLO DOKUMENTU	MĚŘÍTKO	REVIZE	DATUM
D.1.1. 19	1:50	00	2024-09
			PAŮSE Č.