



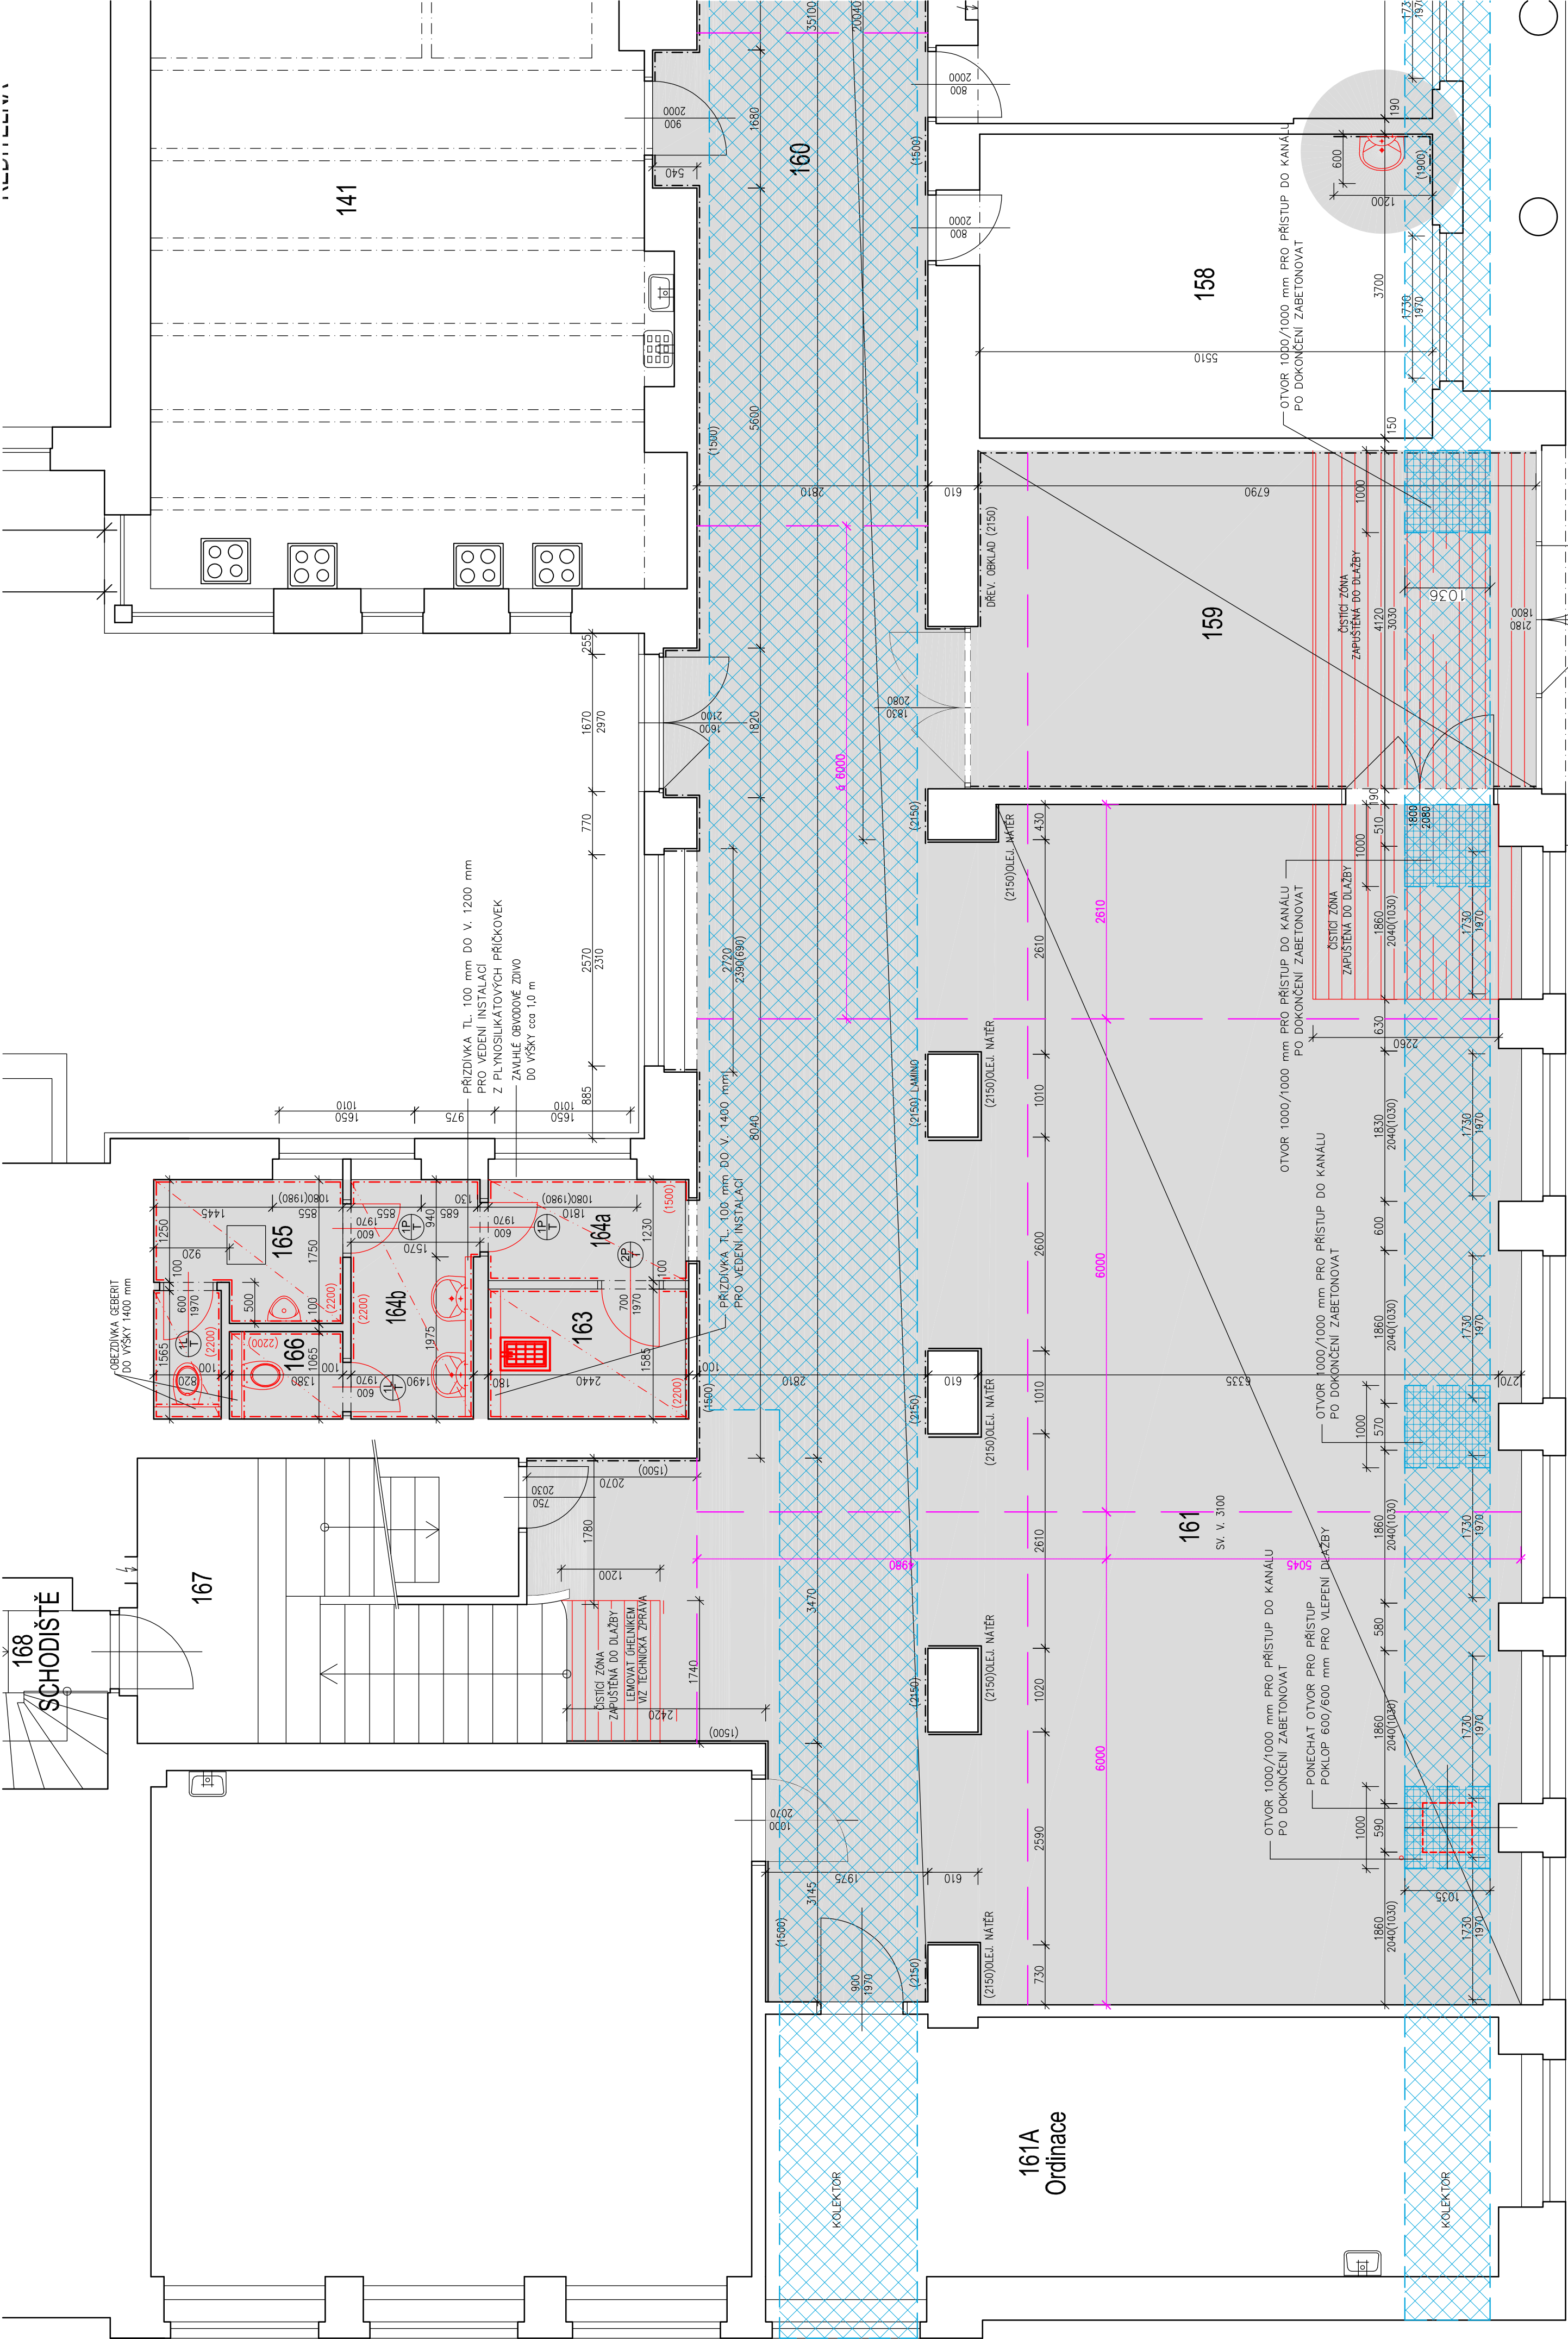


SCHEMA OBJEKTU

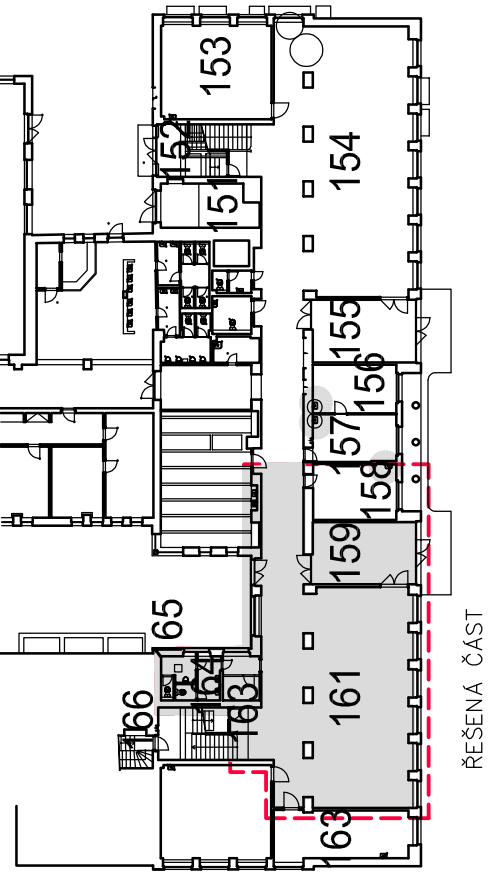


UPOZORNĚNÍ

- STAVAJÍCÍ STAV BYL PŘEVZAT Z PŮVODNÍ DOKUMENTACE BĚHEM REALIZACE MOHOU BÝT ZAŠTĚNÝ DROBNÉ ROZMĚROVÉ DISPROPORCE. V PŘÍPADĚ VĚTŠÍCH DISPROPORCÍ KONTAKTOVAT PROJEKTANTA.

ZASTROPENÍ PRŮLÉZNYCH KANÁLŮ

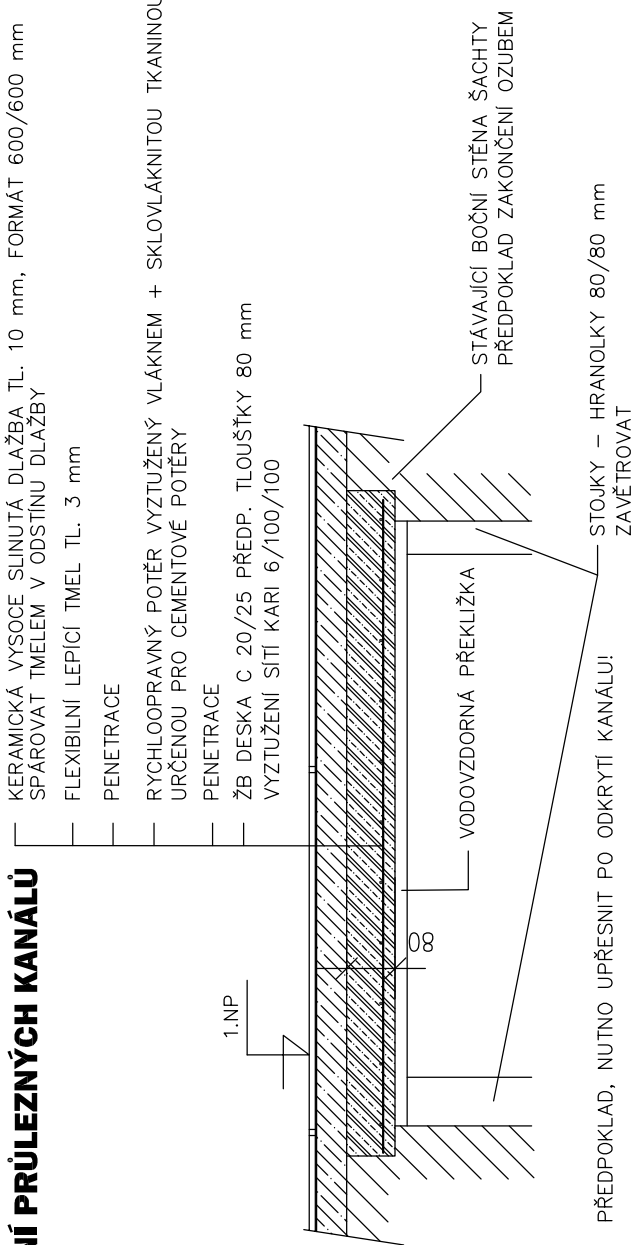


SKLADBA NOVÉ PODLAHY 1. NP

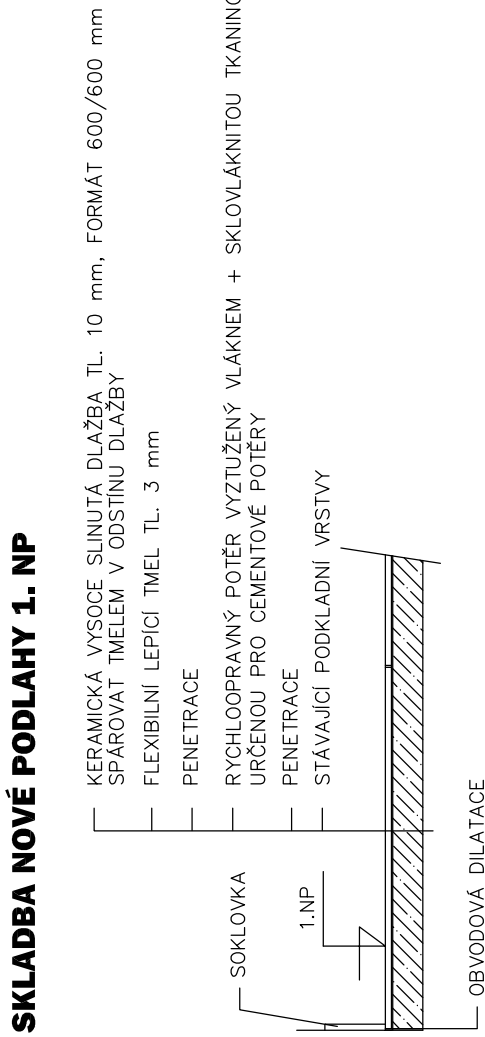

LEGENDA MÍSTNOSTÍ

Číslo	Název	Podlaha	Stěny	Strop	Plocha [m²]
154	ŠATNY	KERAMICKÁ VYSOCE SUTNITÁ DLÁŽBA	STAVAJÍCÍ	STUKOVÁ OMÍTKA	128,00
155	VSTUPNÍ CHODBA	KERAMICKÁ VYSOCE SUTNITÁ DLÁŽBA	DŘEVĚNÝ OKLAD		28,30
156	KABINET				
157	ŠKOLNÍ DRUŽINA				
159	VSTUPNÍ CHODBA	KERAMICKÁ VYSOCE SUTNITÁ DLÁŽBA	DŘEVĚNÝ OKLAD		28,14
160	CHODBA	KERAMICKÁ VYSOCE SUTNITÁ DLÁŽBA	STAVAJÍCÍ		165,60
161	ŠATNY	KERAMICKÁ VYSOCE SUTNITÁ DLÁŽBA	STAVAJÍCÍ		95,60
163a	OKLID	KERAMICKÁ VYSOCE SUTNITÁ DLÁŽBA	KER. OKLAD V. 2200 mm	RASTR. MINERAL. PÓDHLÉD RASTR. 600/600 mm	3,87
164a	PŘEDSÍŇ	KERAMICKÁ VYSOCE SUTNITÁ DLÁŽBA	OKLAD LAMINO V. 1500 mm	RASTR. MINERAL. PÓDHLÉD RASTR. 600/600 mm	3,45
164b	UMÝVÁRNA CHLAPCI	KERAMICKÁ VYSOCE SUTNITÁ DLÁŽBA	KER. OKLAD V. 2200 mm	RASTR. MINERAL. PÓDHLÉD RASTR. 600/600 mm	4,42
165	PŘEDSÍŇ CHLAPCI	KERAMICKÁ VYSOCE SUTNITÁ DLÁŽBA	KER. OKLAD V. 2200 mm	RASTR. MINERAL. PÓDHLÉD RASTR. 600/600 mm	3,57
166	WC KABINY CHLAPCI	KERAMICKÁ VYSOCE SUTNITÁ DLÁŽBA	STUKOVÁ OMÍTKA	RASTR. MINERAL. PÓDHLÉD RASTR. 600/600 mm	2,78

LEGENDA

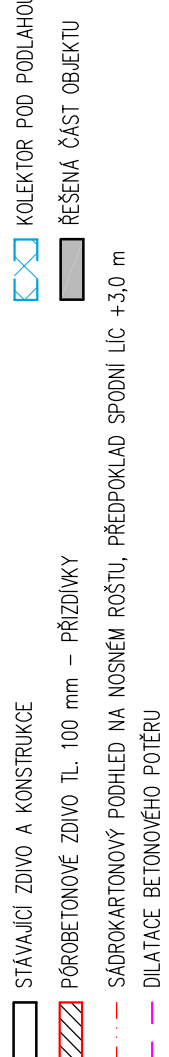

POZNÁMKA

- ZA ŘADOU UMÝVÁDEL BUDOU VYZDĚNÝ PRÍZDVKY Z POROBETONOVÝCH TVÁRNIC TL. 100 mm DO VÝŠKY 1200 mm NAD ÚROVNÍ PODLAHY.
- V ŘEŠENÉM PROSTORU HYG. ZAŘEZENÍ BUDOU PROVĚZENY NOVÉ VYROVNÁVACÍ CEMENTOVÉ POTĚRY NA PODLAHÁCH, NOVÉ DLÁŽBY A OKLADY. NAVAZNOST NA STAVAJÍCÍ DLÁŽBY BUDE ŘEŠENA OSAZENÍM PŘECHODOVÉ HLINÍKOVÉ LIŠTY.
- OKLADY ZAKONČIT SYSTÉMOVÝMI HLINÍKOVÝMI LIŠTAMI (ROHOVÉ, UKONČUJÍCÍ, ...).
- VÝŠKA OKLADU JE PŘEDPOKLÁDÁNA 2200 mm. VÝŠKU PŘÍZDVOBIT HORNÍ HRANÉ SNIŽENÝCH PŘÍČEK. HORNÍ HRANU SNIŽENÝCH PŘÍČEK OBLOŽIT KERAMICKÝM OKLADEM.
- V ŘEŠENÉM PROSTORU BUDE PROVĚDENO NAD OKLADY ODSTRANĚNÍ OMÍTEK A NÁSLEDNĚ BUDE APLIKOVÁNA NOVÁ JADEROVA A STUKOVÁ OMÍTKA A PROVEDE SE MALBA.
- STĚNY NAD OKLADY A STROP HYGIENICKÝCH ZAŘÍZENÍ BUDOU OPATŘENY BÍLOU ZÁKLADNÍ A DVOUNÁSOBNOU VRCHNÍ MALBOU V BÍLÉM ODSLINU.
- DALE BUDOU INSTALOVANY NOVÉ ZASUVKY, VYPÍNAČE A OSVĚTLOVACÍ TĚLESA – ŘEŠÍ PROJEKT ELEKTRO.
- SOUČÁSTÍ STAVBY JE DODÁVKA HYGIENICKÝCH DOPLNKŮ:
 - DRŽÁKY TOALETNÍHO PAPIRU
 - NÁSTĚNNÉ DÁVKOVAČE NA MYDLO
 - WC SETY (KARTÁČ SE ŠETKOU)
 - NÁSLAPNÉ KOŠE (WC DÍVKY)
 - ZRCADLA NAD UMÝVADLA
- STAVAJÍCÍ RADIATORY DOČASNĚ DEMONTOVAT. POUVRCH OČISTIT A OPATŘIT NOVÝM NÁTEREM. PO DOKONČENÍ OKLADŮ OPĚTOVNĚ INSTALOVAT.
- HORNÍ HRANU NOVÝCH PRÍZDVEK OBLOŽIT KERAMICKÝM OKLADEM.
- ZHOTOVITEL STAVBY JE POVINEN PŘED VLASTNÍ REALIZACÍ STAVBY OVĚŘIT ROZMĚRY KONSTRUKCI.
- ZA ZÁVESNÝMI WC BUDE PROVĚDENA OBEZDÍVKA RÁMOVÉ KONSTRUKCE PRO ZÁVESNÉ KLOZETY, POROBETONOVÉ ZDIVO TL. 100 mm DO VÝŠKY 1400mm NAD ÚROVNÍ PODLAHY.
- U OKEN NA HYGIENICKÉM ZAŘÍZENÍ BUDOU PARAPETY OBLOŽENY KERAMICKÝM OKLADEM.
- NA HYGIENICKÉ ZAŘÍZENÍ BUDOU INSTALOVANY NOVÉ DVEŘE V PROVEDENÍ VYSOKOTLAKÝ LAMINÁT.
- STAVAJÍCÍ ZÁRUBNÉ DVEŘI NA HYGIENICKÉ ZAŘÍZENÍ BUDOU OČIŠŤENY A OPATŘENY SE DVOUNÁSOBNÝM NÁTEREM.
- V PŘEDSÍŇNÍCH WC BUDOU V KERAMICKÉM OKLADU ZAPUŠŤENÁ ZRCADLA. VELIKOST ZRCADEL PŘÍZPŮSOBIT ZVOLENÉMU FORMÁTU OKLADU.
- NA HYGIENICKÉM ZAŘÍZENÍ BUDOU NOVÉ RASTROVÉ HYGIENICKÉ MINERÁLNÍ PÓDHLÉDY, RASTR 600/600 mm, SYSTÉMOVÝ ROST. PŘEDPOKLÁDÁNA SPODNÍ HRANA POHLÉDU +2460 mm.
- POLOHU ZAŘÍZOVACÍCH PŘEDMĚTŮ JE NUTNÉ V MAXIMÁLNÍ MOŽNÉ MÍŘE PŘÍZPŮSOBIT SPÁROVACÍ OKLADU.
- V PŘÍPADĚ ROZDÍLNÉ VÝŠKY PRAHU VENKOVNÍCH DVEŘÍ A PODLAHY CHODBY 1. NP DOROVNAT ÚROVNĚ CEMENTOVÝM POTĚREM VE SPÁDU.
- BETONOVÝ POTĚR V PLOŠE VSTUPU A ŠATNY BUDE DILATOVÁN A TO I OD NAVAZUJÍCÍCH KONSTRUKCÍ (STĚN, SLOUPŮ.). PŘÍPADNÁ DILATAČE OBJEKTU NENÍ ZNAMÁ A NENÍ VYKRESLENA. V PŘÍPADĚ ZASTÍZENÍ DILATAČNÍCH SPÁR, JE NUTNÉ JE RESPEKTOVAT I V NOVÉM POTĚRU.