


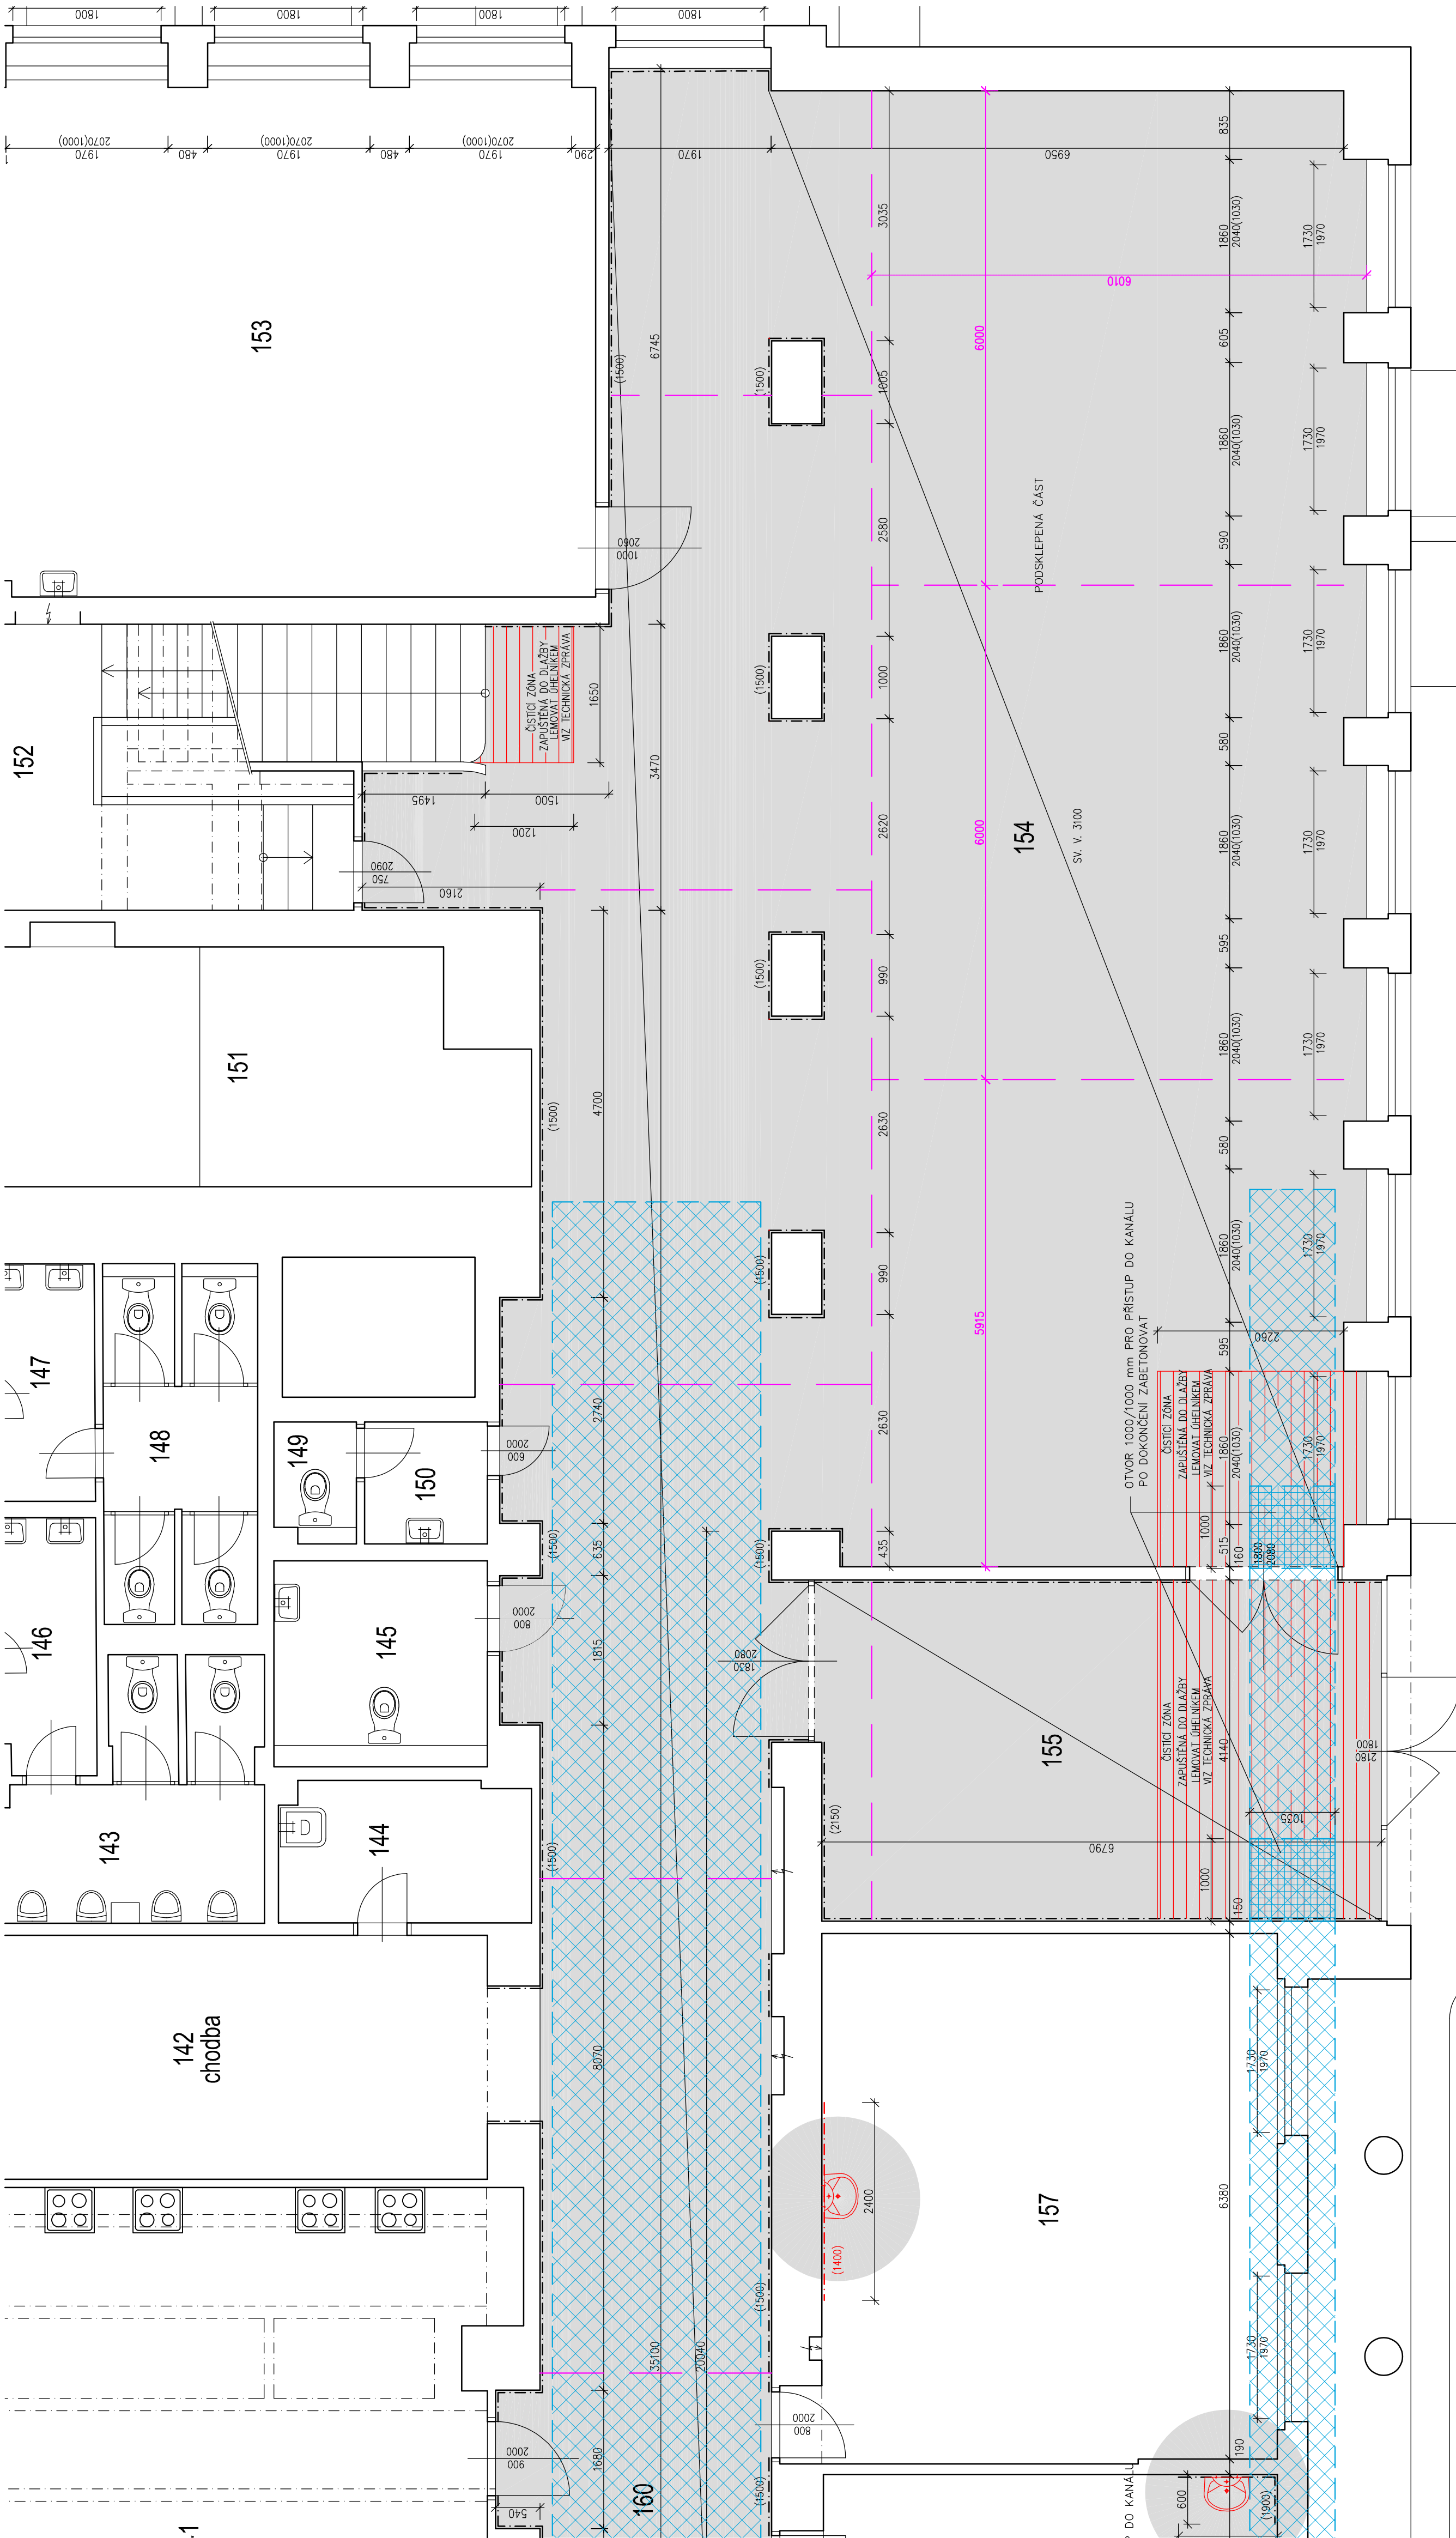

LEGENDA MÍSTNOSTÍ

Číslo	Název	Podoba	Stěny	Strop	Plocha m²
154	ŠATNY	KERAMICKÁ VYSOCE SUNUTÁ DLAŽBA	STAVAJÍCÍ	STUKOVÁ OMÍTKA	128,00
155	VSTUPNÍ CHOUBA	KERAMICKÁ VYSOCE SUNUTÁ DLAŽBA	DŘEVĚNÝ OBKLAD		28,30
156	KABINET				
157	ŠKOLNÍ DRUŽINA				
159	VSTUPNÍ CHOUBA	KERAMICKÁ VYSOCE SUNUTÁ DLAŽBA	DŘEVĚNÝ OBKLAD		28,14
160	CHOUBA	KERAMICKÁ VYSOCE SUNUTÁ DLAŽBA	STAVAJÍCÍ		165,60
161	ŠATNY	KERAMICKÁ VYSOCE SUNUTÁ DLAŽBA	STAVAJÍCÍ		95,60
163a	ÚKLID	KERAMICKÁ VYSOCE SUNUTÁ DLAŽBA	KER. OBKLAD V. 2200 mm	RASTRÉ MINERÁL. PODHLED STUKOVÁ OMÍTKA	3,87
164a	PŘEDŽÍ	KERAMICKÁ VYSOCE SUNUTÁ DLAŽBA	OBKLAD LAMNO V. 1500 mm	RASTRÉ MINERÁL. PODHLED STUKOVÁ OMÍTKA	3,45
164b	UMÝVARNÁ CHLAPCI	KERAMICKÁ VYSOCE SUNUTÁ DLAŽBA	KER. OBKLAD V. 2200 mm	RASTRÉ MINERÁL. PODHLED STUKOVÁ OMÍTKA	4,42
165	PÍSAŘY CHLAPCI	KERAMICKÁ VYSOCE SUNUTÁ DLAŽBA	KER. OBKLAD V. 2200 mm	RASTRÉ MINERÁL. PODHLED STUKOVÁ OMÍTKA	3,57
166	WC KABINY CHLAPCI	KERAMICKÁ VYSOCE SUNUTÁ DLAŽBA	KER. OBKLAD V. 2200 mm	RASTRÉ MINERÁL. PODHLED STUKOVÁ OMÍTKA	2,78


LEGENDA

- STAVAJÍCÍ ŽDVO A KONSTRUKCE
- POROBETONOVÉ ŽDVO TL. 100 mm – PRÍZDÍVKY
- SÁBOARTONOVÝ POHLED NA NOSNÝ ROSTU, PŘEDPOKLAD SPOMÍ LČ 130 m
- DILATACE BETONOVÉ POTĚRY
- KOLEKTOR POD PODLAHOU
- ŘEŠENÁ ČÁST OBJEKTU

POZNÁMKA

- ZA ŘÁDOU UMÝVADEL BUDOU VYZDĚNÝ PRÍZDÍVKY Z POROBETONOVÝCH TVÁRNIC TL. 100 mm DO VÝŠKY 1200 mm NAD ÚROVNÍ PODLAHY.
- V ŘEŠENÉM PROSTORU HYG. ZÁZEMÍ BUDOU PROVEDENY NOVE VYROVŇAVACÍ CEMENTOVÉ POTĚRY NA PODLAHÁCH, NOVE DLAŽBY A OBKLADY. NAVAZNOST NA STAVAJÍCÍ DLAŽBY BUDE ŘEŠENA OSAZENÍM PŘECHODOVÉ HLINIKOVÉ LÍSTY.
- OBKLADY ZAKONČÍT SYSTÉMOVÝMI HLINIKOVÝMI LÍSTAMI (ROHOVÉ, UKONČUJÍCÍ, ...).
- VÝŠKA OBKLADU JE PŘEDPOKLÁDÁNA 2200 mm, VÝŠKY PŘÍPUSOBIT HORNÍ HRANÉ SNÍŽENÝCH PŘÍČEK. HORNÍ HRANU SNÍŽENÝCH PŘÍČEK OBLOŽÍ KERAMICKÝM OBKLADEM.
- V ŘEŠENÉM PROSTORU BUDE PROVEDENO NAD OBKLADY OSTRANĚNÍ OMÍTEK A NÁSLEDNĚ BUDE APLIKOVÁNA NOVÁ JÁDROVÁ A STUKOVÁ OMÍTKA A PROVEDE SE MALBA.
- STĚNY NAD OBKLADY A STROP HYGIENICKÝCH ZAŘÍZENÍ BUDOU OPATŘENY BÍLOU ZÁKLADNÍ A DVOMÁSOBNOU VRCHNÍ MALBOU V BÍLÉM ODTÍNU.
- DALE BUDOU INSTALOVÁNY NOVE ZÁSUVKY, VÝPÍNAČE A OSVĚTLOVACÍ TĚLESA – ŘEŠÍ PROJEKT ELEKTRO.
- SOULČÁSTI STAVBY JE DODÁVKA HYGIENICKÝCH DOPLNKŮ:
 - DRŽÁKY TOALETNÍHO PAPIRU
 - NÁSTĚNNÉ DÁVKOVAČE NA MYTLO
 - WC SETY (KARTÁČ SE SETKOU)
 - NÁSLAPNÉ KOSÉ (WC DÍVKY)
 - ZRCADLA NAD UMÝVAČI
- STAVAJÍCÍ RADIATORY DOČASNĚ DEMONTOVAT, POVRCH OČISTIT A OPATŘIT NOVÝM NÁTEREM. PO DOKONČENÍ OBKLADU OPEVNĚNĚ INSTALOVAT.
- HORNÍ HRANU NOVÝCH PRÍZDÍVEK OBLOŽÍT KERAMICKÝM OBKLADEM.
- ZHOTOVITEL STAVBY JE POVINEN PŘED VLASTNÍ REALIZACÍ STAVBY OVĚRIT ROZMĚRY KONSTRUKCÍ.
- ZA ZÁVĚŠNÝMI WC BUDE PROVEDENA OBEZDÍVKÁ RÁMOVÉ KONSTRUKCE PRO ZÁVĚŠNÉ KLOZETKY, POROBETONOVÉ ŽDVO TL. 100 mm DO VÝŠKY 1400 mm NAD ÚROVNÍ PODLAHY.
- U OKEN NA HYGIENICKÉM ZAŘÍZENÍ BUDOU PARAPETY OBLOŽENY KERAMICKÝM OBKLADEM.
- NA HYGIENICKÉ ZAŘÍZENÍ BUDOU INSTALOVÁNY NOVE DVEŘE V PROVEDENÍ VYSOKOTLAKÝ LAMINÁT.
- STAVAJÍCÍ ZARUBNÉ DVEŘI NA HYGIENICKÉ ZAŘÍZENÍ BUDOU OČISTĚNY A OPATŘÍ SE DVOMÁSOBNÝM NÁTEREM. V PŘEDSÍŇCH WC BUDOU V KERAMICKÉM OBKLADU ZAPUŠTĚNÁ ZRCADLA. VELIKOST ZRCADEL PŘÍPUSOBIT ZVOLENÉMU FORMÁTU OBKLADU.
- NA HYGIENICKÉM ZAŘÍZENÍ BUDOU NOVE RASTROVÉ HYGIENICKÉ MINERÁLNÍ PODHLEDY, RASTR 600/600 mm, SYSTÉMOVÝ ROST. PŘEDPOKLÁDÁNA SPODNÍ HRANA PODHLEDU +2460 mm.
- POLOHU ZAŘÍZOVACÍCH PŘEDMĚTŮ JE NUTNĚ V MAXIMÁLNÍ MOŽNÉ MÍŘE PŘÍPUSOBIT SPÁRĚZU OBKLADU. V PŘÍPADĚ ROZDÍLNÉ VÝŠKY PRAHU VENKOVNÍCH DVEŘÍ A PODLAHY CHODBY 1. NP DOROVNAT ÚROVŇ CEMENTOVÝM POTĚREM VE SPÁDU.
- BETONOVÝ POTĚR V PLOŠE VSTUPU A ŠATNY BUDE DILATOVÁN A TO I OD NAVAZUJÍCÍCH KONSTRUKCÍ (STĚN, SLOUPŮ...). PŘÍPADNÁ DILATACE OBJEKTU NENÍ ZNÁMÁ A NENÍ VYKRESLENÁ. V PŘÍPADĚ ZASTÍŽENÍ DILATAČNÍCH SPÁR, JE NUTNĚ JE RESPEKTOVAT I V NOVÉM POTĚRU.

SCHEMA OBJEKTU

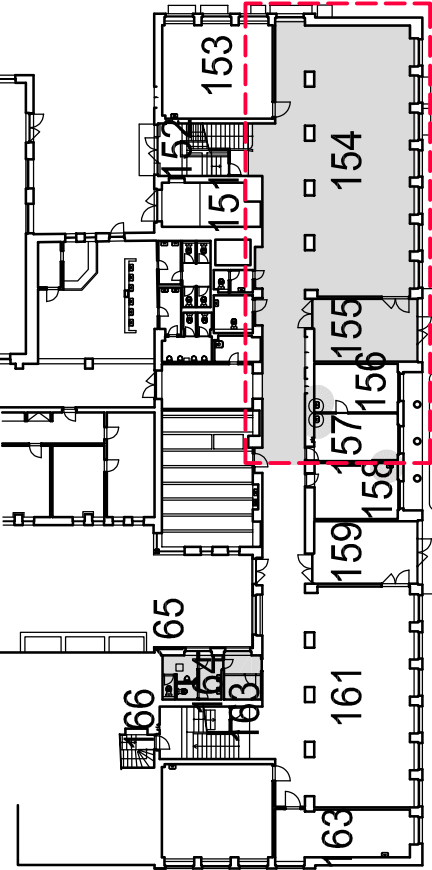


UPOZORNĚNÍ

- STAVAJÍCÍ STAV BYL PŘEVZAT Z PŮVODNÍ DOKUMENTACE. BĚHEM REALIZACE MOHOU BÝT ZJIŠTĚNÝ DROBNÉ ROZDÍLY A NEODPOVĚDNOSTI. V PŘÍPADĚ VĚTŠÍCH DISPARIT ZKONTAKTOVAT PROJEKTANTA.

ZASTROPENÍ PRŮLEZNÝCH KANÁLŮ

- KERAMICKÁ VYSOCE SUNUTÁ DLAŽBA, TL. 10 mm, FORMÁT 600/600 mm
- SPÁROVAT TĚMELEM V ODTÍNU DLAŽBY
- FLEXIBILNÍ LEPIČ TĚEL TL. 3 mm
- PENETRACE
- RYCHLOPRAVNÝ POTĚR VYTUŽENÝ VLÁKNEM + SKLOVLÁKNITOU TKANINOU
- URČENOU PRO CEMENTOVÉ POTĚRY
- PENETRACE
- ZB DESKA C 20/25 PŘEDP. TLOUŠŤKY 80 mm
- VYTUŽENÍ SITÍ KARI 6/100/100

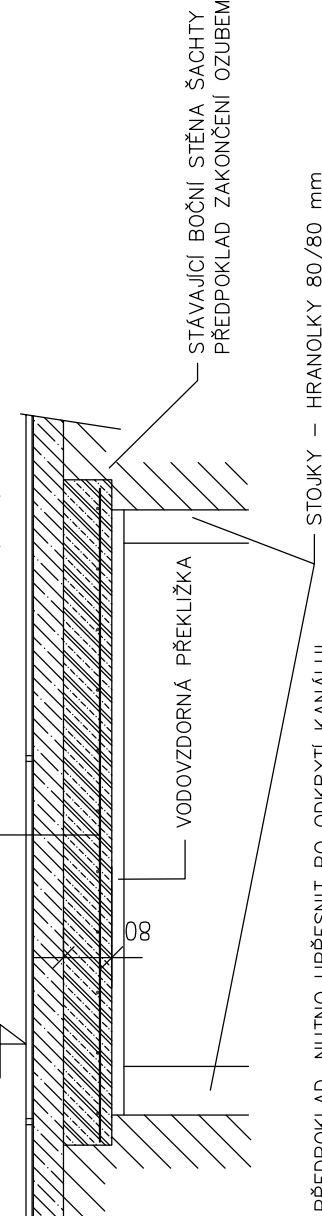

SKLADBA NOVE PODLAHY 1. NP

- KERAMICKÁ VYSOCE SUNUTÁ DLAŽBA, TL. 10 mm, FORMÁT 600/600 mm
- SPÁROVAT TĚMELEM V ODTÍNU DLAŽBY
- FLEXIBILNÍ LEPIČ TĚEL TL. 3 mm
- PENETRACE
- RYCHLOPRAVNÝ POTĚR VYTUŽENÝ VLÁKNEM + SKLOVLÁKNITOU TKANINOU
- URČENOU PRO CEMENTOVÉ POTĚRY
- PENETRACE
- STAVAJÍCÍ PODKLADNÍ VRSTVY

