

LEGENDA MÍSTNOSTÍ


Číslo	Název	Podlaho	Stěby	Strop	Plocha [m²]
204	CHODBA	KOBEREC			
206a	WC CHLAPCI PRŮDŘY	KER. OKLAD V. 2200 mm STUKOVÁ OMÍTKA	KER. OKLAD V. 2200 mm PASTR. MINERAL. PODHLED 600/600 mm	RASTR. MINERAL. PODHLED 600/600 mm	7,55
206b	WC KBNY CHLAPCI	KER. OKLAD V. 2200 mm STUKOVÁ OMÍTKA	KER. OKLAD V. 2200 mm PASTR. MINERAL. PODHLED 600/600 mm	RASTR. MINERAL. PODHLED 600/600 mm	3,28
207	WC UČITELÉ	KER. OKLAD V. 2200 mm STUKOVÁ OMÍTKA	KER. OKLAD V. 2200 mm PASTR. MINERAL. PODHLED 600/600 mm	RASTR. MINERAL. PODHLED 600/600 mm	1,70
208	PŘEDSÍŇ WC CHLAPCI	KER. OKLAD V. 2200 mm STUKOVÁ OMÍTKA	KER. OKLAD V. 2200 mm PASTR. MINERAL. PODHLED 600/600 mm	RASTR. MINERAL. PODHLED 600/600 mm	4,38
209	PŘEDSÍŇ WC UČITELÉ	KER. OKLAD V. 2200 mm STUKOVÁ OMÍTKA	KER. OKLAD V. 2200 mm PASTR. MINERAL. PODHLED 600/600 mm	RASTR. MINERAL. PODHLED 600/600 mm	1,65
211	ÚČEBNA	PVC			
212	ÚČEBNA	PVC			
213	ÚČEBNA	PVC			
214	ÚČEBNA	PVC			
216	ÚČEBNA	PVC			
217	ÚČEBNA	PVC			
218a	PŘEDSÍŇ WC DÍVKY	KER. OKLAD V. 2200 mm STUKOVÁ OMÍTKA	KER. OKLAD V. 2200 mm PASTR. MINERAL. PODHLED 600/600 mm	RASTR. MINERAL. PODHLED 600/600 mm	3,50
218b	WC KABINY DÍVKY	KER. OKLAD V. 2200 mm STUKOVÁ OMÍTKA	KER. OKLAD V. 2200 mm PASTR. MINERAL. PODHLED 600/600 mm	RASTR. MINERAL. PODHLED 600/600 mm	3,86
218c	HYGIENICKÁ KABINA DÍVKY	KER. OKLAD V. 2200 mm STUKOVÁ OMÍTKA	KER. OKLAD V. 2200 mm PASTR. MINERAL. PODHLED 600/600 mm	RASTR. MINERAL. PODHLED 600/600 mm	3,30
219	UMÝVÁRNA DÍVKY	KER. OKLAD V. 2200 mm STUKOVÁ OMÍTKA	KER. OKLAD V. 2200 mm PASTR. MINERAL. PODHLED 600/600 mm	RASTR. MINERAL. PODHLED 600/600 mm	4,70
219a	OKLUD	KER. OKLAD V. 2200 mm STUKOVÁ OMÍTKA	KER. OKLAD V. 2200 mm PASTR. MINERAL. PODHLED 600/600 mm	RASTR. MINERAL. PODHLED 600/600 mm	1,22
221	ÚČEBNA	PVC			

LEGENDA HIMOT


- STÁVAJÍCÍ ZDIVO A KONSTRUKCE
- PÁROBETONOVÉ ZDIVO TL 100 mm – PRÍZDKY
- SÁDKOKARTONOVÝ PODHLED NA NOSNÉM ROSTU, PŘEDPOKLAD SPONNÍ LC +3,48 m

POZNÁMKA

- ZA BUDOU UMÝVACEL BUDOU VYŽENÝ PRÍZDKY Z PÁROBETONOVÝCH TVÁRNIC TL 100 mm DO VÝŠKY 1200 mm NAD GROUNDNÍ PODLAHY
- V ŘEŠENÍ PROSTORU BUDOU PROVÁZENY NOVE VYDINÁVACÍ CEMANTOVÉ POTŘEY NA PODLAHÁCH, NOVE DLAŽBY A OKLADY. NAVAZNOST NA STÁVAJÍCÍ DLAŽBY BUDÉ ŘEŠENA OSAZENÍM PŘECHODOVÉ HUNIKOVÉ LÍSTY.
- OKLADY ZAKONČÍT SYSTÉMOVÝMI HUNIKOVÝMI LÍSTAMI (RHOVÉ, UKONČUJÍCÍ, ...).
- VÝŠKA OKLADU JE PŘEDPOKLADÁNA 2200 mm. VÝŠKOU PŘÍPUSOBÍT HORNÍ HRANÉ SNIŽENÝCH PRŮČEK. HORNÍ HRANU SNIŽENÝCH PRŮČEK OKLADÍT KERAMICKÝM OKLADEM.
- V ŘEŠENÍM PROSTORU BUDÉ PROVÁDENO NAD OKLADY OSTRANENÍ OMÍTEK A NÁSLEDNĚ BUDÉ APLIKOVÁNA NOVÁ JÁDROVÁ A STUKOVÁ OMÍTKA A PROVÉDE SE MALBA.
- STĚNY NAD OKLADY A STROP HYGIENICKÝCH ZAŘÍZENÍ BUDOU OPAŘENY BÍLOU ZÁKLADNÍ A DVONÁSABNOU VRCHNÍ MALBOU V BÍLÉM ODSÍNNU.
- DALE BUDOU INSTALOVANY NOVE ZASUVKY, VYPÍNAČE A OSVĚTLOVACÍ TĚLESA – ŘEŠÍ PROJEKT ELEKTRO.
- SOUČÁSTÍ STAVBY JE DODÁKA HYGIENICKÝCH DOPLŮK:
 - DRŽÁKY TOALETNÍHO PAPIRU
 - MASTĚNÉ DÁVKOVAČE NA MÝDLO
 - WC SETY (KARTÁČ SE ŠETROU)
 - MĚSÁPNÉ KOŠE (WC DÍVKY)
 - ZRCADLA NAD UMÝVADLA
- STÁVAJÍCÍ RADIÁTORY DOČASNĚ DEMONTOVAT, POKRCH OČISTIT A OPATŘIT NOVÝM NÁTEREM. PO DOKONČENÍ OKLADU OPEVNĚNÍ INSTALOVAT.
- HORNÍ HRANU NOVÝCH PRÍZDVEK OBLOŽIT KERAMICKÝM OKLADEM.
- ZHOTOVIT STAVBY JE POUINEN PŘED VLASTNÍ REALIZACÍ STAVBY OČERŤ ROZMĚRY KONSTRUKCI.
- ZA ZÁKESNÝM WC BUDÉ PROVÁDENA OBEZDINKA RAMOVÉ KONSTRUKCE PRO ZÁVĚSNÉ KLOZETY, POROBETONOVÉ ZDIVO TL 100 mm DO VÝŠKY 1400mm NAD ÚROVNÍ PODLAHY.
- U OKEN NA HYGIENICKÉM ZAŘÍZENÍ BUDOU PARAPETY OBLOŽENY KERAMICKÝM OKLADEM.
- NA HYGIENICKÉ ZAŘÍZENÍ BUDOU INSTALOVANY NOVE DVERE V PROVEDENÍ VYSOKOTLAKÝ LAMINÁT.
- STÁVAJÍCÍ ZAŘÍZENÉ DVERÍ NA HYGIENICKÉ ZAŘÍZENÍ BUDOU OČIŠTENY A OPATŘÍ SE DVONÁSABNÝM NÁTEREM.
- V PŘEDSÍŇNÍCH WC BUDOU V KERAMICKÉM OKLADU ZAPÍŠTENÁ ZRCADLA. VELIKOST ZRCADEL PŘÍPUSOBÍT ZVOLENNÉMU FORMÁTU OKLADU.
- NA HYGIENICKÉM ZAŘÍZENÍ BUDOU NOVE PASTROVÉ HYGIENICKÉ MINERALNÍ PODHLEDY, RASTR 600/600 mm, SYSTÉMOVÝ ROST. PŘEDPOKLADÁNA SPONNÍ HRANA PODHLEDU +2460 mm.
- POLOHU ZAŘÍZOVACÍCH PŘEDMĚTŮ JE NUTNÉ V MAXIMÁLNÍ MOŽNÉ MÍŘE PŘÍPUSOBÍT SPÁROREZU OKLADU.

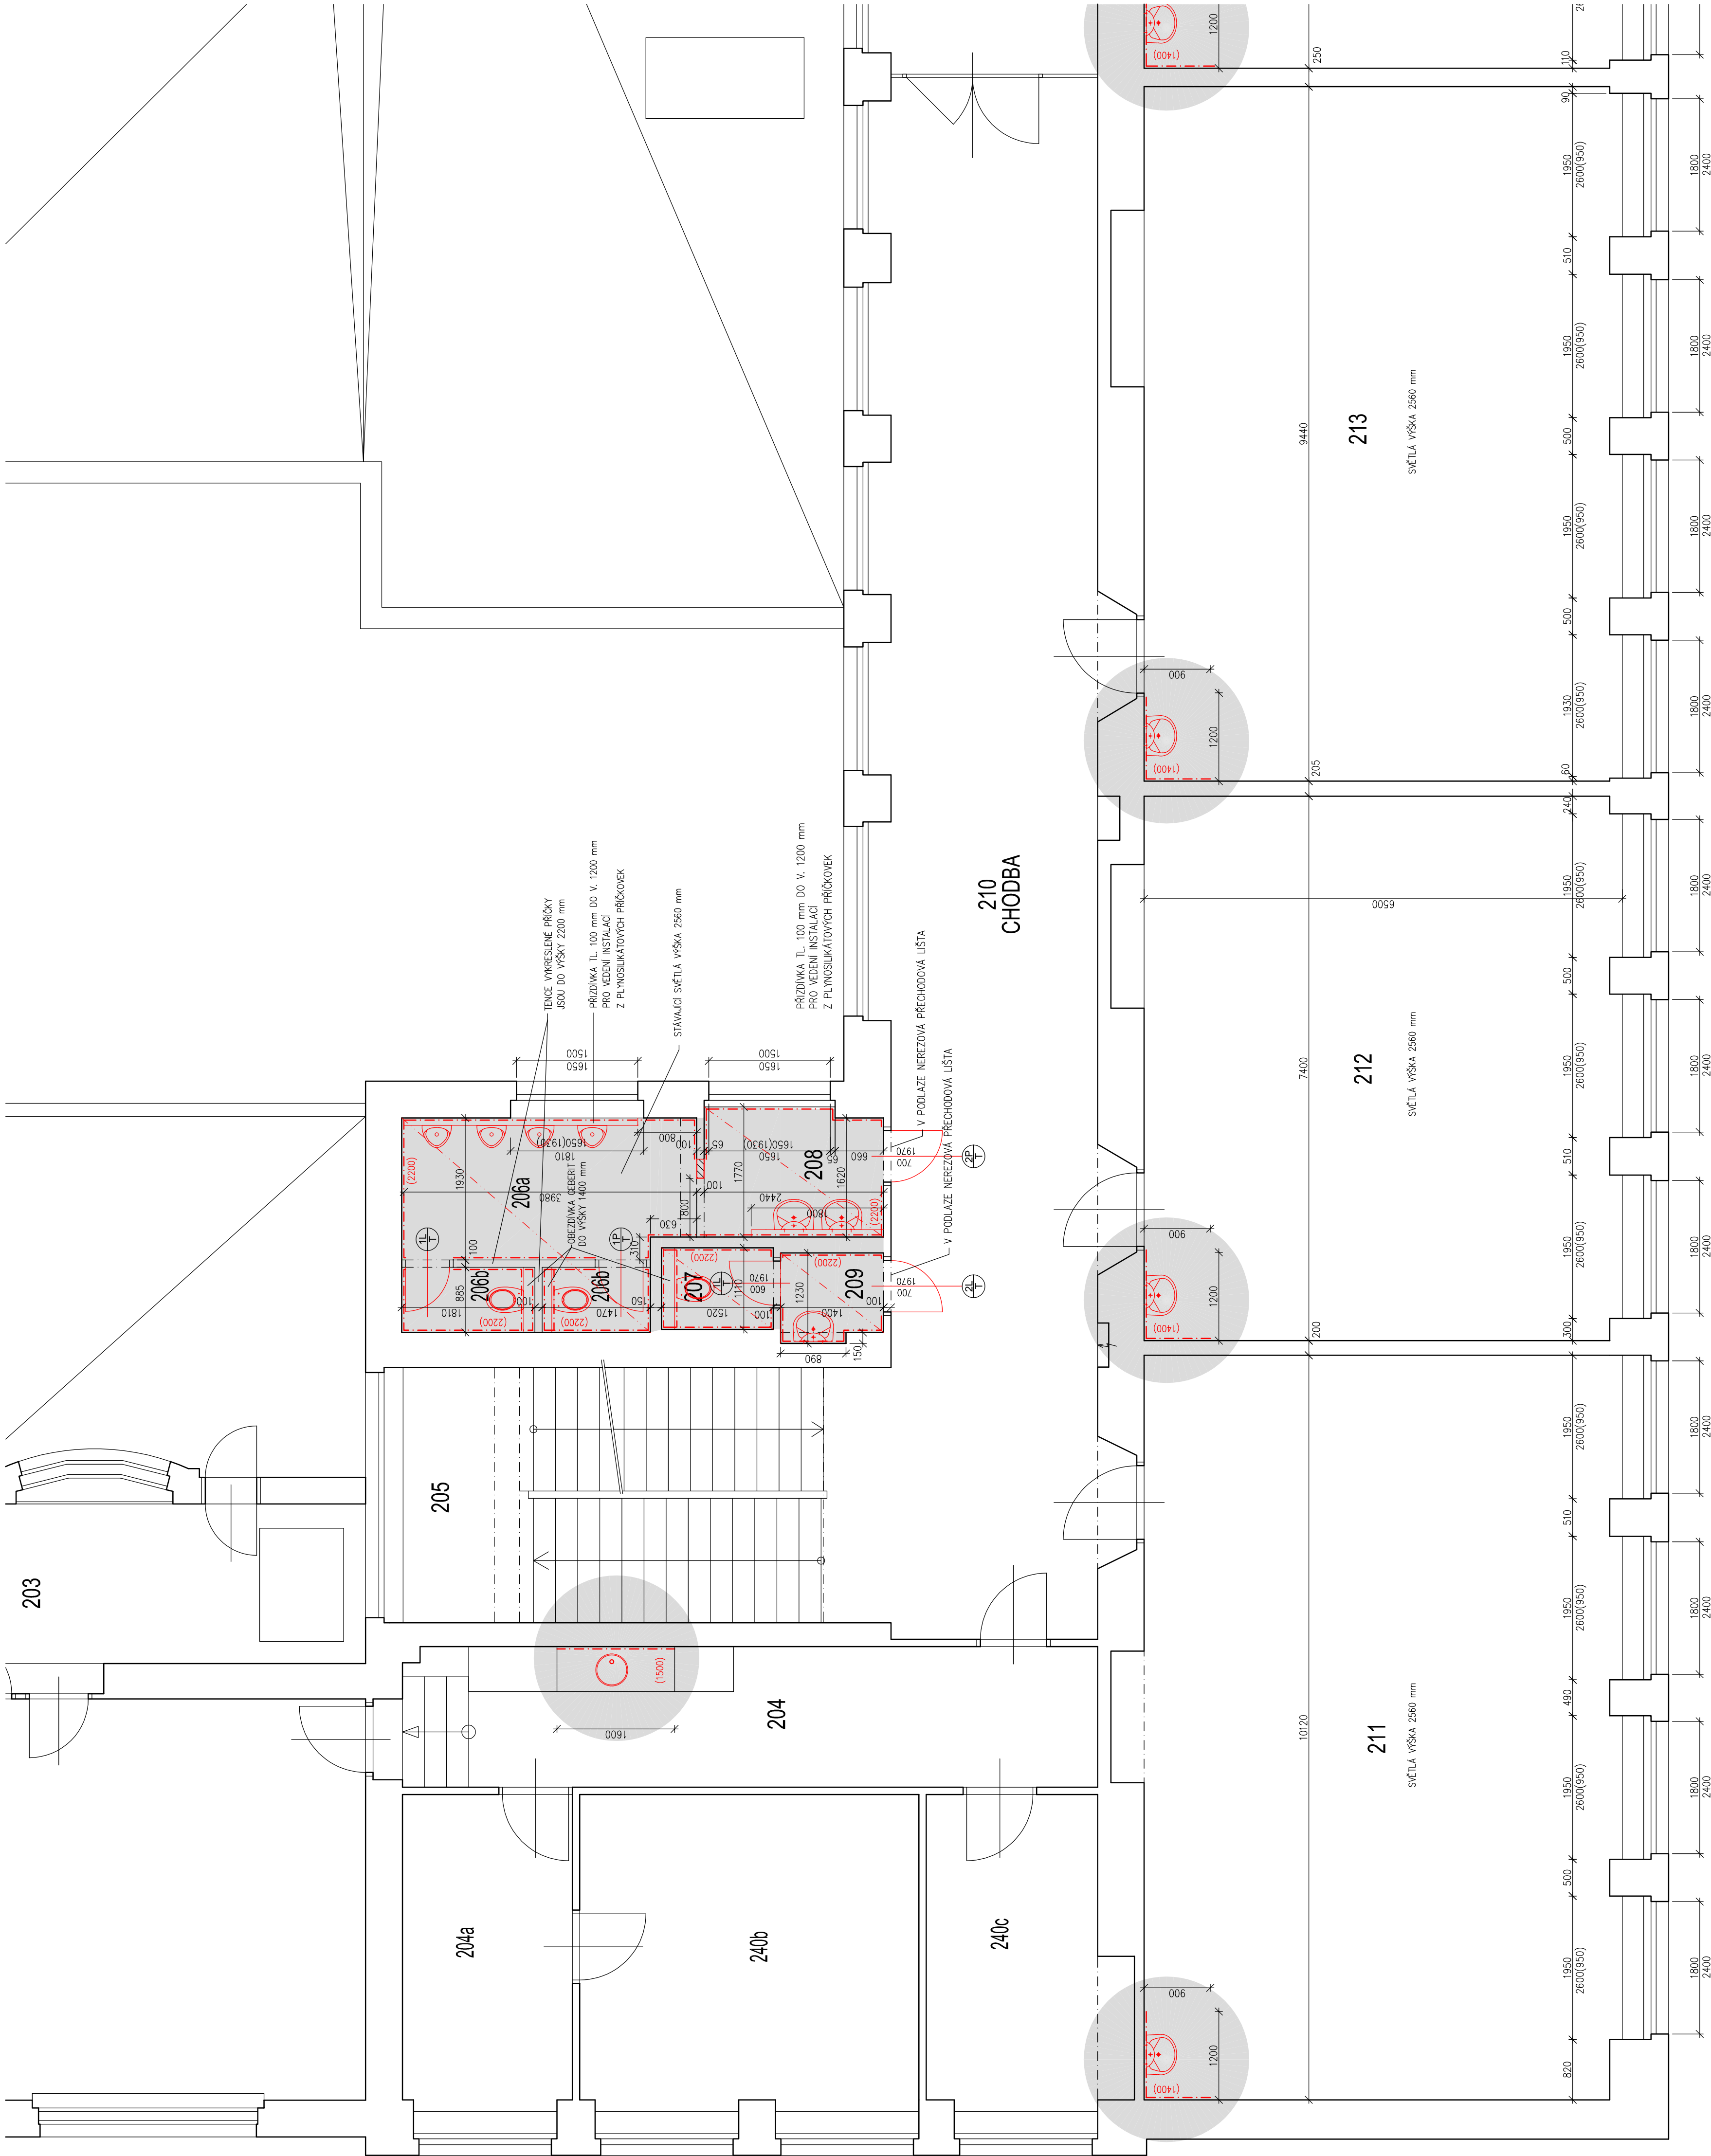

SCHEMA OBJEKTU

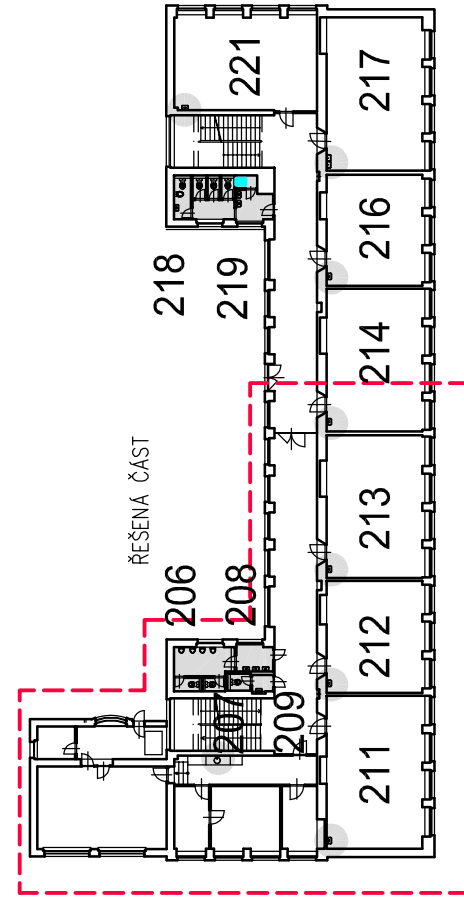

SVĚTLA VÝŠKA 2560 mm

213

212

211

SVĚTLA VÝŠKA 2560 mm

SVĚTLA VÝŠKA 2560 mm

SVĚTLA VÝŠKA 2560 mm

SVĚTLA VÝŠKA 2560 mm

