



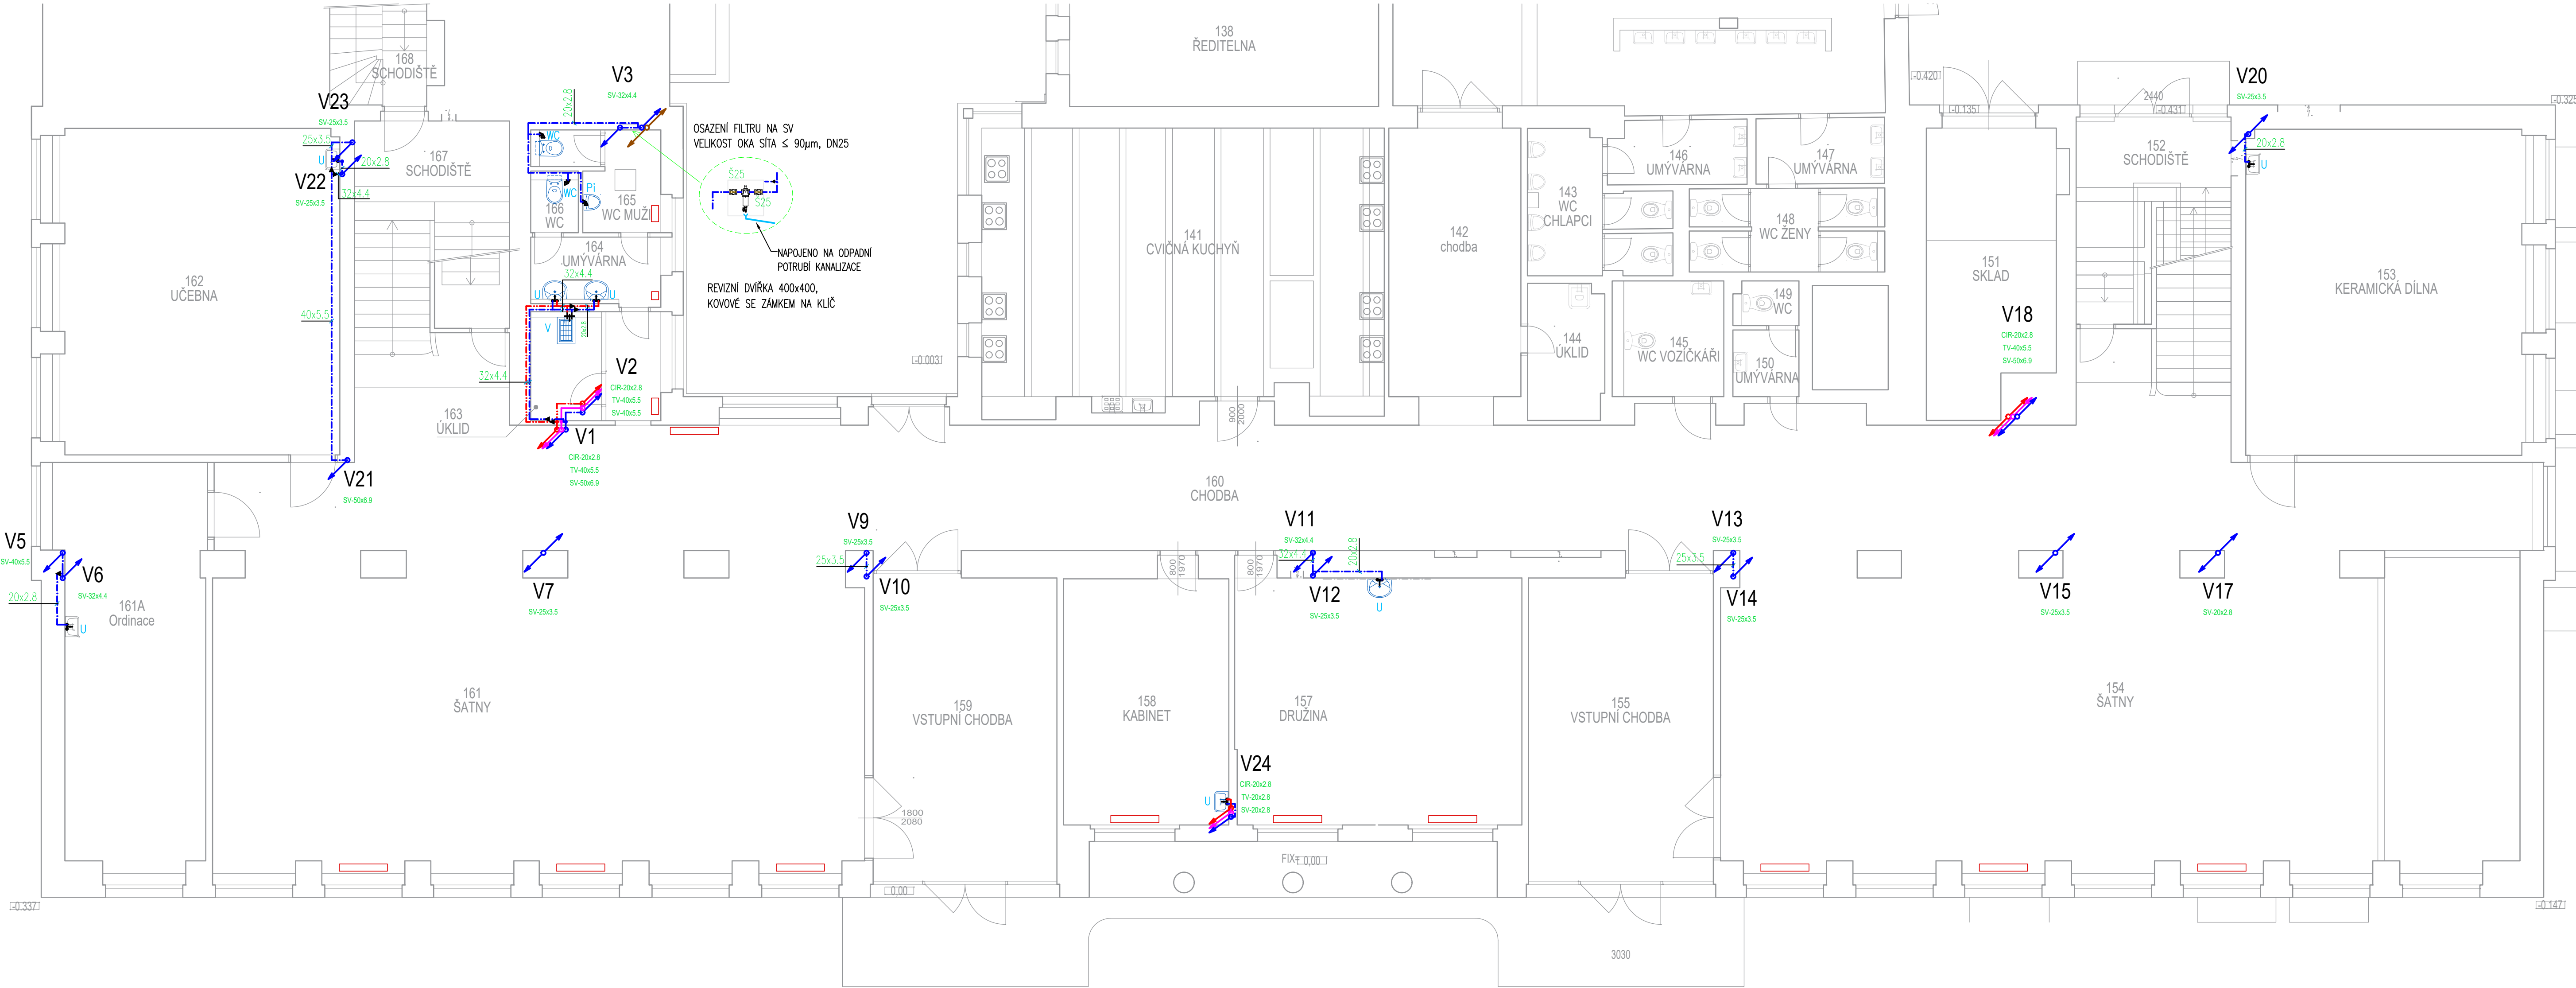

TABULKA ZAŘIZOVACÍCH PŘEDMĚTŮ

OZNAČENÍ PŘEDMĚTU	NÁZEV PŘEDMĚTU	SPECIFIKACE	VÝŠKA PŘIPOJENÍ (mm)
WC	KLOZET ZÁVĚSNÝ	PODOMITKOVÝ MONTÁŽNÍ MODUL PRO ZÁVĚSNÉ WC	1045
PI	PISOŘ	PISOŘ S RADAROVÝM SPLACHOVAČEM 230V	400
VL	VÝLEVK ZÁVĚSNÁ	PODOMITKOVÝ MODUL PRO VÝLEVKU SPLACHOVAČ DŘEZOVÁ NÁSTĚNNÁ BATERIE	1330 675–875
U	UMÝVADLO	STOJÁNKOVÁ SMĚŠOVACÍ BATERIE (ROHOVÝ VENTIL SV, TV)	530
B	BIDET	BIDET ZÁVĚSNÝ S PŘEPÁDEM S OTVOREM PRO BATERII, BILÝ (šhiv) 36x53x35 cm PODOMITKOVÝ MODUL PRO ZÁVĚSNÝ BIDET	120

LEGENDA POTRUBÍ A ZNAČEK

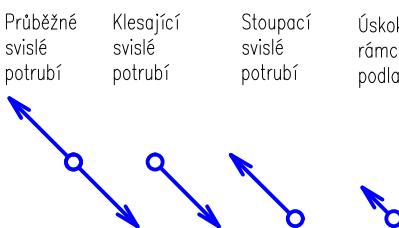

LEGENDA ROZVODŮ

NOVĚ	STÁVAJÍCÍ/JINÁ PROFES

WC

OZNAČENÍ ZAŘIZOVACÍHO PŘEDMĚTU

V1

OZNAČENÍ NAVRŽENÉHO VODOVODNÍHO STOUPACÍHO POTRUBÍ

LEGENDA ZNAČEK A ARMATUR

KK	KULOVÝ KOHOUT
VK	VYPOUŠTĚCÍ KOHOUT
PB	PEVNÝ BOD
S	SOUPĚ VODOVODNÍ
ZK	ZPĚTNÁ KLAPKA
FJ	PRŮTOČNÁ ARMATURA PRO EXP. NÁDOBU
PV	POJISTNÝ VENTIL

POZNÁMKA:

- Polohy veškerých rozvodů použitých pro rekonstrukci budou před realizací prověřeny.
- Vzdálenost podpor pro potrubní systémy musí odpovídat montážnímu předpisu daného výrobce, vodorovné trasy plastového potrubí budou opatřeny Pz žlaby.
- Nové potrubí v kolektorech a v prostorách 1.PP bude izolováno pouzdry z minerální vaty s Al fólií, průměry jsou blíže specifikovány v TZ, v ostatních prostorách bude potrubí izolováno termoizolačními trubnicemi z pěnového polyetylénu, průměry jsou blíže specifikovány v TZ.
- Veškerý vodovodní rozvod bude proveden z tvrdého potrubí s odtokovou vložkou. Jako dimenze potrubí na výkrese je použit výrobní rozměr potrubí s uvedeným vnějším průměrem D a tloušťkou stěny.
- Do dimenze DN50 bude užitá závitových armatur, nad DN50 bude využito přírubových spojů.
- Na potrubí TV a UT je zakázáno užití pozinkovaných tvarovek, budou využity výhradně mosazné závitky.

INVESTOR	Statutární město Hradec Králové Československé armády 408 , 502 00 Hradec Králové	GENERÁLNÍ PROJEKTANT CERGO ENERGY s.r.o. Horní Lhotka 127 678 01 Blansko IČ: 032 429 19 projekce@cergo.cz		
PROJEKT	ZŠ Jiráskovo nám. -VÝMĚNA TECHNICKÉHO ZAŘÍZENÍ BUDOVY	 CERGOENERGY STUDIE A PROJEKCE TZB projekce@cergo.cz		
		ZAKÁZKA ČÍSLO 245Z041		
PROFESIE - UCELENÁ ČÁST	D.1.2.1 ZDRAVOTECHNICKÉ INSTALACE	PROJEKTANT UCELENÉ ČÁSTI		
STUPEŇ DOKUMENTACE :	DOKUMENTACE PRO PROVEDENÍ STAVBY	CERGO ENERGY s.r.o. Horní Lhotka 127 678 01 Blansko IČ: 032 429 19 projekce@cergo.cz		
ZODPOVĚDNÝ PROJEKTANT :	LIBOR VOŽAR	 CERGOENERGY STUDIE A PROJEKCE TZB projekce@cergo.cz		
KONTROLOVAL :	ING. PATRIK HANAČEK			
VYPRACOVAL :	ING. JOSEF HLUBINKA			
NÁZEV VÝKRESU :	VODA 1.NP			
ČÍSLO DOKUMENTU	MĚŘÍTKO	REVIZE	DATUM	PARÉ Č.
1.10	1:75	00	2024-09	