



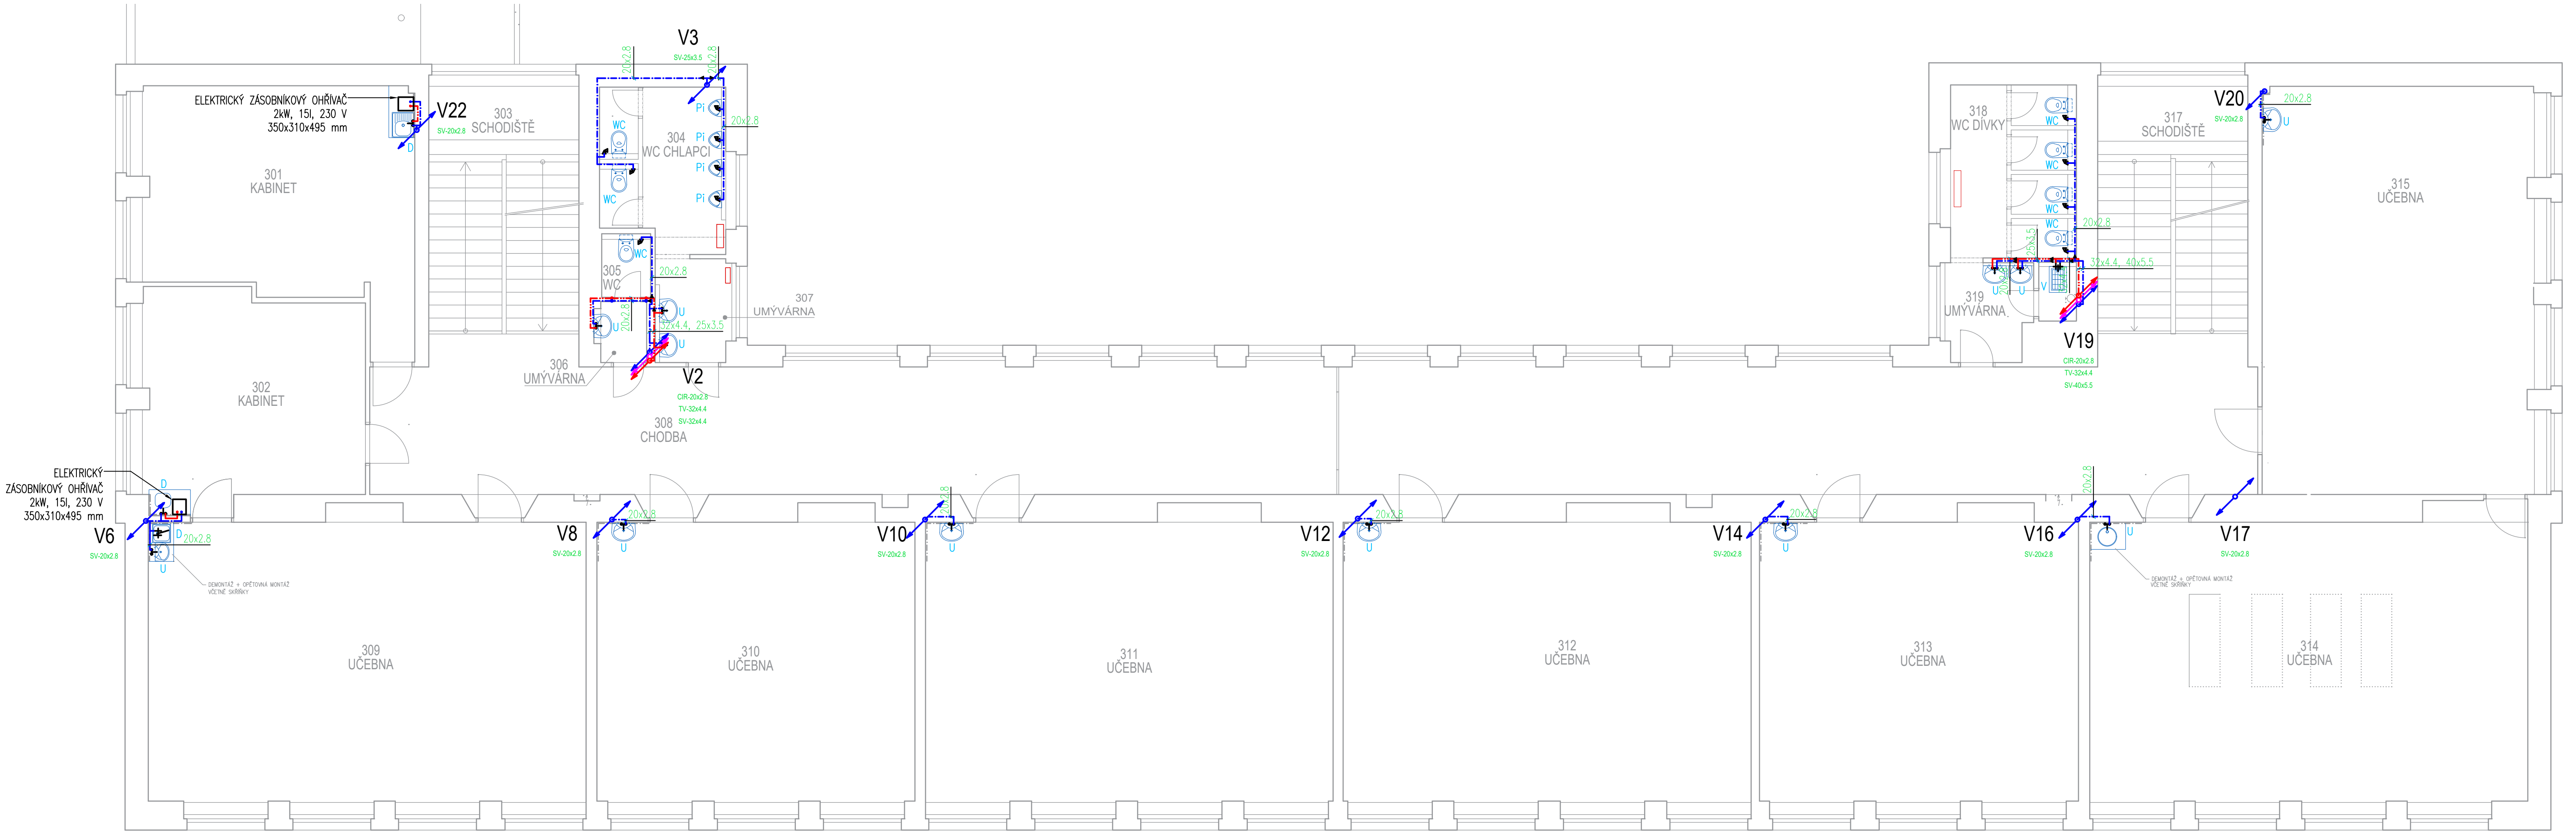

TABULKA ZAŘIZOVACÍCH PŘEDMĚTŮ

OZNAČENÍ PŘEDMĚTU	NÁZEV PŘEDMĚTU	SPECIFIKACE	VÝŠKA PŘÍPOJENÍ (mm)
WC	KLOZET ZÁVĚSNÝ	PODOMÍTKOVÝ MONTÁŽNÍ MODUL PRO ZÁVĚSNÉ WC	1045
Pi	PISOÁŘ	PISOÁŘ S RADAROVÝM SPLACHOVAČEM 230V	400
VL	VÝLEVKKA ZÁVĚSNÁ	PODOMÍTKOVÝ MODUL PRO VÝLEVKU SPLACHOVAČ DŘEZOVÁ NÁSTĚNNÁ BATERIE	1330 675-875
U	UMYVADLO	STOJANKOVÁ SMĚŠOVACÍ BATERIE (ROHOVÝ VENTIL SV, TV)	530
B	BIDET	BIDET ZÁVĚSNÝ S PŘEPADEM S OTVOREM PRO BATERII, BILÝ (šhvv) 36x53x35 cm PODOMÍTKOVÝ MODUL PRO ZÁVĚSNÝ BIDET	120

LEGENDA POTRUBÍ A ZNAČEK

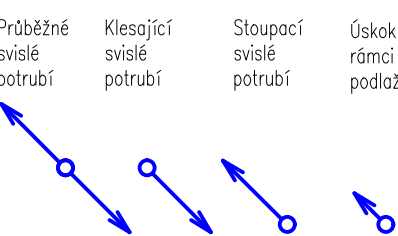

LEGENDA ROZVODŮ

NOVÉ	STÁVAJÍCÍ/JINÁ PROFESÍ	
		PITNÁ VODA – STUDENÁ
		PITNÁ VODA – TEPLÁ
		PITNÁ VODA – CÍRKULACE

WC

OZNAČENÍ ZAŘIZOVACÍHO PŘEDMĚTU

V1

OZNAČENÍ NAVRŽENÉHO VODOVODNÍHO STOUPACÍHO POTRUBÍ

LEGENDA ZNAČEK A ARMATUR

KK	KULOVÝ KOHOUT
VK	VYPOUŠTĚČÍ KOHOUT
PB	PEVNÝ BOD
Š	ŠOUPĚ VODOVODNÍ
ZK	ZPĚTNÁ KLAPKA
FJ	PRŮTOČNÁ ARMATURA PRO EXP. NÁDOBU
PV	POJISTNÝ VENTIL

POZNÁMKA:

- Polohy veškerých rozvodů použitých pro rekonstrukci budou před realizací prověřeny.
- Vzdálenost podpor pro potrubní systémy musí odpovídat montážnímu předpisu daného výrobce, vodorovné trasy plastového potrubí budou opatřeny Pz žlaby.
- Nové potrubí v kolektorech a v prostorách 1.PP bude izolováno pouzdy z minerální vlny s Al fólií, průměry jsou blíže specifikovány v TZ, v ostatních prostorách bude potrubí izolováno termoizolačními trubiciemi z pěnového polyetylenu, průměry jsou blíže specifikovány v TZ
- Veškerý vodovodní rozvod bude proveden z třívrstvého potrubí s čedičovou vložkou. Jako dimenze potrubí na výkrese je použit výrobní rozměr potrubí s uvedeným vnějším průměrem D a tloušťkou stěny.
- Do dimenze DN50 bude užitó závitových armatur, nad DN50 bude využito přírubových spojů
- Na potrubí TV a UT je zakázáno užití pozinkovaných tvarovek, budou využity výhradně mosazné závitky

INVESTOR	Statutární město Hradec Králové Československé armády 408 , 502 00 Hradec Králové		GENERÁLNÍ PROJEKTANT CERGO ENERGY s.r.o. Horní Lhota 127 678 01 Blansko IČ: 032 429 19	
PROJEKT	ZŠ Jiráskovo nám. -VÝMĚNA TECHNICKÉHO ZAŘÍZENÍ BUDOVY		 CERGOENERGY STUDIE A PROJEKCE TZB projekce@cergo.cz	
			ZAKÁZKA ČÍSLO 245Z041	
PROFESÍ - UCLENÁ ČÁST D.1.2.1 ZDRAVOTECHNICKÉ INSTALACE			PROJEKTANT UCLENÉ ČÁSTI CERGO ENERGY s.r.o. Horní Lhota 127 678 01 Blansko IČ: 032 429 19	
STUPEŇ DOKUMENTACE : DOKUMENTACE PRO PROVEDENÍ STAVBY			 CERGOENERGY STUDIE A PROJEKCE TZB projekce@cergo.cz	
ZODPOVĚDNÝ PROJEKTANT: LIBOR VOŽÁR				
KONTROLOVAL : ING. PATRIK HANÁČEK				
VYPRACOVAL : ING. JOSEF HLUBINKA				
NÁZEV VÝKRESU : VODA 3.NP				
ČÍSLO DOKUMENTU	MĚŘÍTKO	REVIZE	DATUM	PARÉ Č.
1.12	1:75	00	2024-09	