



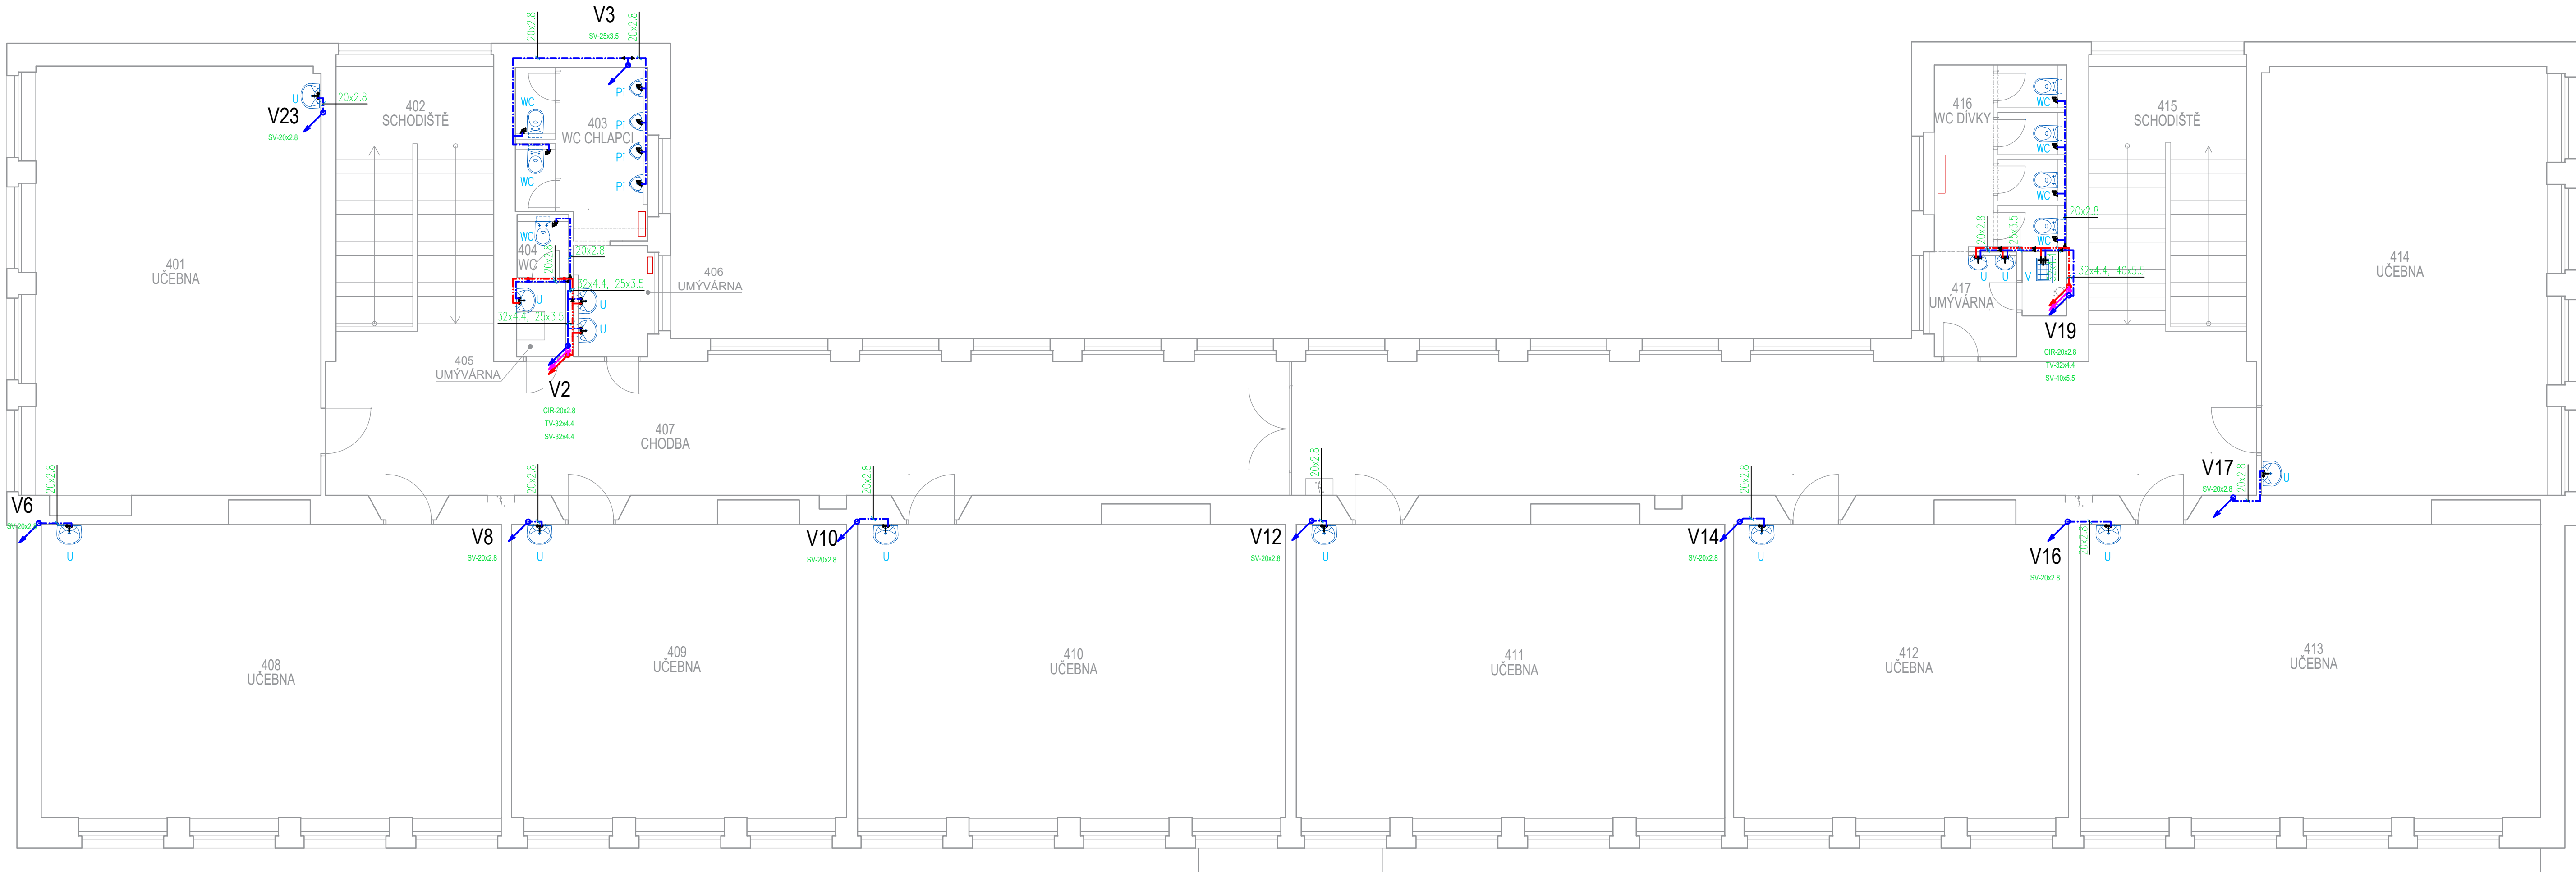

TABULKA ZAŘIZOVACÍCH PŘEDMĚTŮ

OZNAČENÍ PŘEDMĚTU	NÁZEV PŘEDMĚTU	SPECIFIKACE	VÝŠKA PŘÍPOJENÍ (mm)
WC	KLOZET ZÁVĚSNÝ	PODOMÍTKOVÝ MONTÁŽNÍ MODUL PRO ZÁVĚSNÉ WC	1045
PI	PISOAR	PISOAR S RADAROVÝM SPLACHOVAČEM 230V	400
VL	VÝLEVK ZÁVĚSNÁ	PODOMÍTKOVÝ MODUL PRO VÝLEVKU SPLACHOVAČ DŘEZOVÁ NÁSTĚNNÁ BATERIE	1330 675-875
U	UMYVADLO	STOJÁNKOVÁ SMĚŠOVACÍ BATERIE (ROHOVÝ VENTIL SV, TV)	530
B	BIDET	BIDET ZÁVĚSNÝ S PŘEPADEM S OTVOREM PRO BATERII, BILÝ (šhw) 36x53x35 cm PODOMÍTKOVÝ MODUL PRO ZÁVĚSNÝ BIDET	120

LEGENDA POTRUBÍ A ZNAČEK

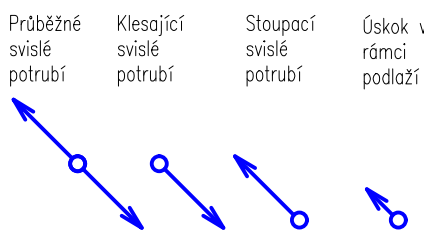

LEGENDA ROZVODŮ

NOVĚ	STÁVAJÍCÍ/JINÁ PROFES	
		PITNÁ VODA – STUDENÁ
		PITNÁ VODA – TEPLÁ
		PITNÁ VODA – CÍRULACE

WC

OZNAČENÍ ZAŘIZOVACÍHO PŘEDMĚTU

V1

OZNAČENÍ NAVRŽENÉHO VODOVODNÍHO STOUPACÍHO POTRUBÍ

LEGENDA ZNAČEK A ARMATUR

KK	KULOVÝ KOHOUT
VK	VYPOUŠTĚCÍ KOHOUT
PB	PEVNÝ BOD
S	SOUPĚ VODOVODNÍ
ZK	ZPĚTNÁ KLAČKA
FJ	PRŮTOČNÁ ARMATURA PRO EXP. NÁDOBU
PV	POJISTNÝ VENTIL

POZNÁMKA:

- Polohy veškerých rozvodů použitých pro rekonstrukci budou před realizací prověřeny.
- Vzdálenost podpor pro potrubní systémy musí odpovídat montážnímu předpisu daného výrobce, vodorovné trasy plastového potrubí budou opatřeny Pz žlaby.
- Nové potrubí v kolektorech a v prostorách 1.PP bude izolováno pouzdry z minerální vaty s Al fólií, průměry jsou blíže specifikovány v TZ, v ostatních prostorách bude potrubí izolováno termoizolačními trubnicemi z pěnového polyetylenu, průměry jsou blíže specifikovány v TZ.
- Veškerý vodovodní rozvod bude proveden z třívrstvého potrubí s čedičovou vložkou. Jako dimenze potrubí na výkrese je použit výrobní rozměr potrubí s uvedeným vnějším průměrem D a tloušťkou stěny.
- Do dimenze DN50 bude užitá závitových armatur, nad DN50 bude využito přírubových spojů.
- Na potrubí TV a UT je zakázáno užití pozinkovaných tvarovek, budou využity výhradně mosazné závitky.

INVESTOR	Statutární město Hradec Králové Československé armády 408 , 502 00 Hradec Králové	GENERÁLNÍ PROJEKTANT CERGO ENERGY s.r.o. Horní Lhotka 127 679 01 Blansko IČ: 032 429 19 projekce@cergo.cz		
PROJEKT	ZŠ Jiráskovo nám. -VÝMĚNA TECHNICKÉHO ZAŘÍZENÍ BUDOVY	CERGOENERGY STUDIE A PROJEKTE T2B projekce@cergo.cz		
		ZAKÁZKA ČÍSLO 245Z041		
PROFESÍ - UCELENĚNÁ ČÁST	D.1.2.1 ZDRAVOTECHNICKÉ INSTALACE	PROJEKTANT UCELENĚNÉ ČÁSTI		
STUPEŇ DOKUMENTACE :	DOKUMENTACE PRO PROVEDENÍ STAVBY	CERGO ENERGY s.r.o. Horní Lhotka 127 679 01 Blansko IČ: 032 429 19		
ZODPOVĚDNÝ PROJEKTANT:	LIBOR VOŽAR	CERGOENERGY		
KONTROLOVAL :	ING. PATRIK HANAČEK	STUDIE A PROJEKTE T2B		
VYPRACOVAL :	ING. JOSEF HLUBINKA	projekce@cergo.cz		
NÁZEV VÝKRESU : VODA 4.NP				
ČÍSLO DOKUMENTU	MĚŘÍTKO	REVIZE	DATUM	PARÉ Č.
1.13	1:75	00	2024-09	