



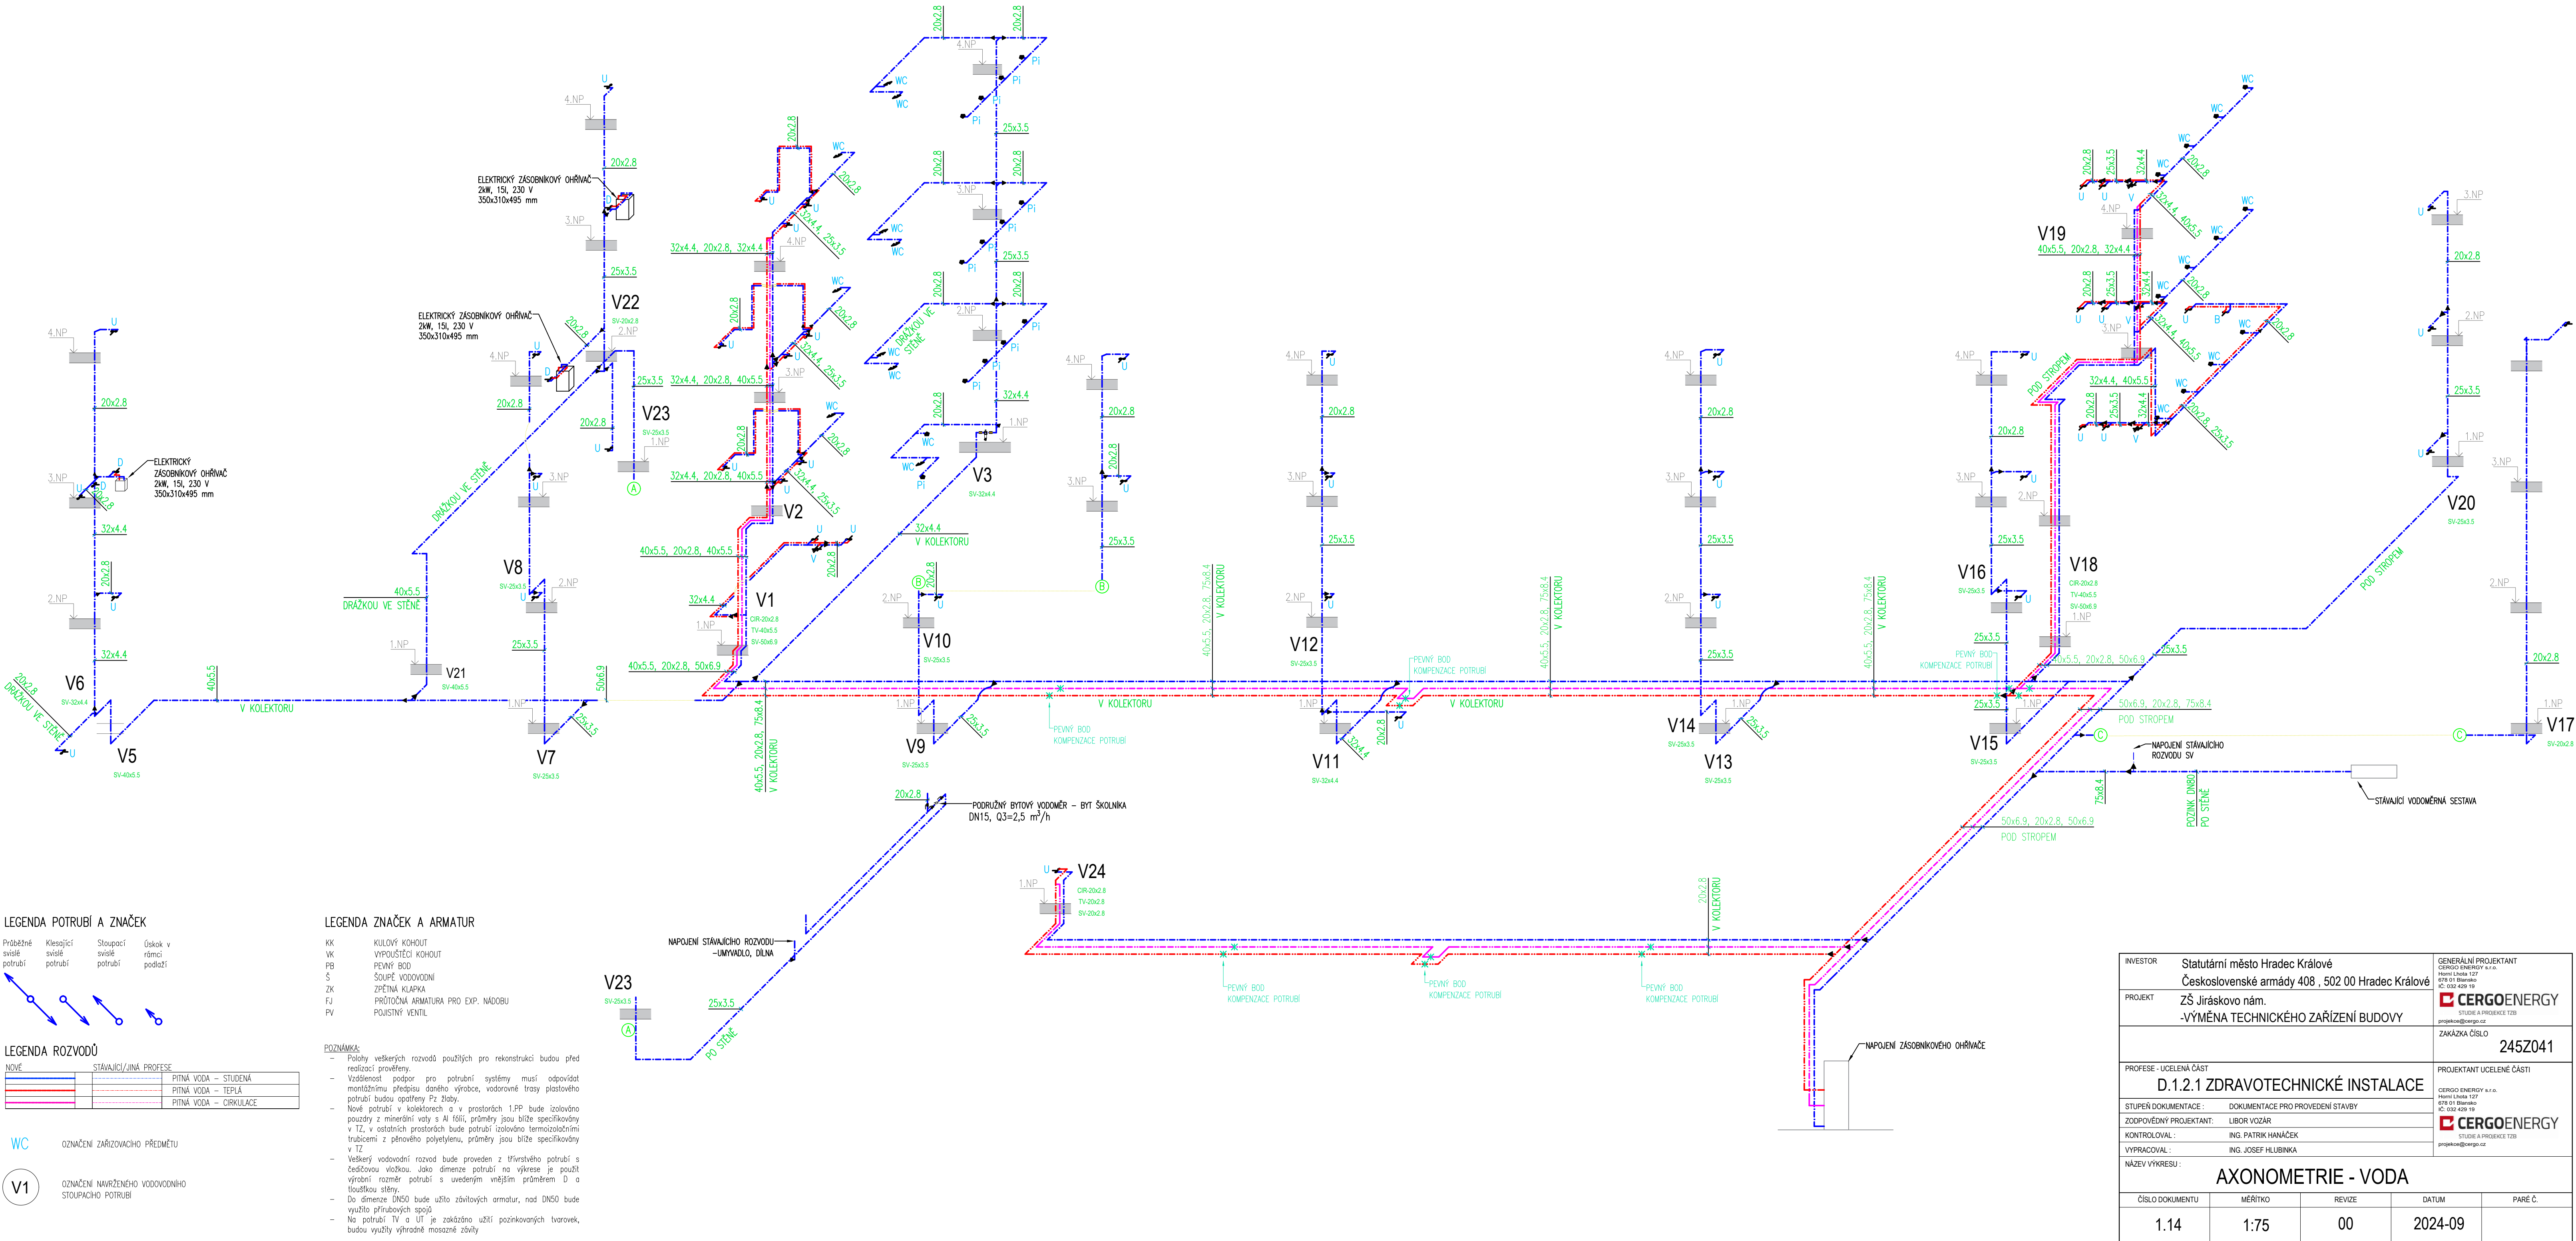

LEGENDA POTRUBÍ A ZNAČEK

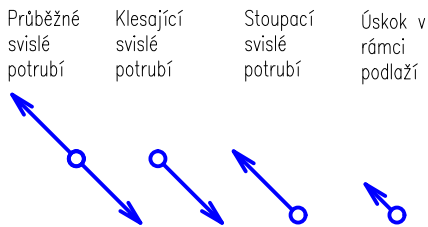

LEGENDA ROZVODŮ

NOVÉ	STÁVAJÍCÍ/JINÁ PROFES	
		PITNÁ VODA – STUDENÁ
		PITNÁ VODA – TEPLÁ
		PITNÁ VODA – CÍRKULACE

WC

OZNAČENÍ ZAŘÍZOVACÍHO PŘEDMĚTU

V1

OZNAČENÍ NAVRŽENÉHO VODOVODNÍHO STOUPAČNÍHO POTRUBÍ

LEGENDA ZNAČEK A ARMATUR

KK	KULOVÝ KOHOUT
VK	VYPOUŠTĚČÍ KOHOUT
PB	PEVNÝ BOD
Š	SOUPÉ VODOVODNÍ
ZK	ZPĚTNÁ KLAPEKA
FJ	PRŮTOČNÁ ARMATURA PRO EXP. NÁDOBU
PV	POJISTNÝ VENTIL

POZNÁMKA:

- Polohy veškerých rozvodů použitých pro rekonstrukci budou před realizací prověřeny.
- Vzdálenost podpor pro potrubní systémy musí odpovídat montážnímu předpisu daného výrobce, vodorovné trasy plastového potrubí budou opatřeny Pz žláby.
- Nové potrubí v kolektorech a v prostorách 1.PP bude izolováno pouzdrý z minerální vaty s Al fólií, průměry jsou blíže specifikovány v TZ, v ostatních prostorách bude potrubí izolováno termoizolačními trubnicemi z pěnového polyetylenu, průměry jsou blíže specifikovány v TZ
- Veškerý vodovodní rozvod bude proveden z tvrdého potrubí s čedičovou vložkou. Jako dimenze potrubí na výkrese je použit výrobní rozměr potrubí s uvedeným vnějším průměrem D a tloušťkou stěny.
- Do dimenze DN50 bude užita závitových armatur, nad DN50 bude využito přírubových spojů.
- Na potrubí TV a UT je zakázáno užití pozinkovaných tvarovek, budou využity výhradně mosazné závit.

INVESTOR	Statutární město Hradec Králové Československé armády 408 , 502 00 Hradec Králové	GENERÁLNÍ PROJEKTANT CERGO ENERGY s.r.o. Horní Lhota 127 578 01 Blansko IČ: 032 429 19
PROJEKT	ZŠ Jiráskovo nám. -VÝMĚNA TECHNICKÉHO ZAŘÍZENÍ BUDOVY	CERGOENERGY STUDIE A PROJEKCE T2B projekce@cergo.cz
		ZAKÁZKA ČÍSLO 245Z041
PROFESIE - UCELENÁ ČÁST	D.1.2.1 ZDRAVOTECHNICKÉ INSTALACE	PROJEKTANT UCELENÉ ČÁSTI CERGO ENERGY s.r.o. Horní Lhota 127 578 01 Blansko IČ: 032 429 19
STUPĚŇ DOKUMENTACE :	DOKUMENTACE PRO PROVEDENÍ STAVBY	CERGOENERGY STUDIE A PROJEKCE T2B projekce@cergo.cz
ZODPOVĚDNÝ PROJEKTANT:	LIBOR VOŽÁR	
KONTROLOVAL :	ING. PATRIK HANAČEK	
VYPRACOVAL :	ING. JOSEF HLUBINKA	
NÁZEV VÝKRESU :	AXONOMETRIE - VODA	
ČÍSLO DOKUMENTU	MĚŘÍTKO	REVIZE
1.14	1:75	00
	DATUM	PARÉ Č.
	2024-09	