



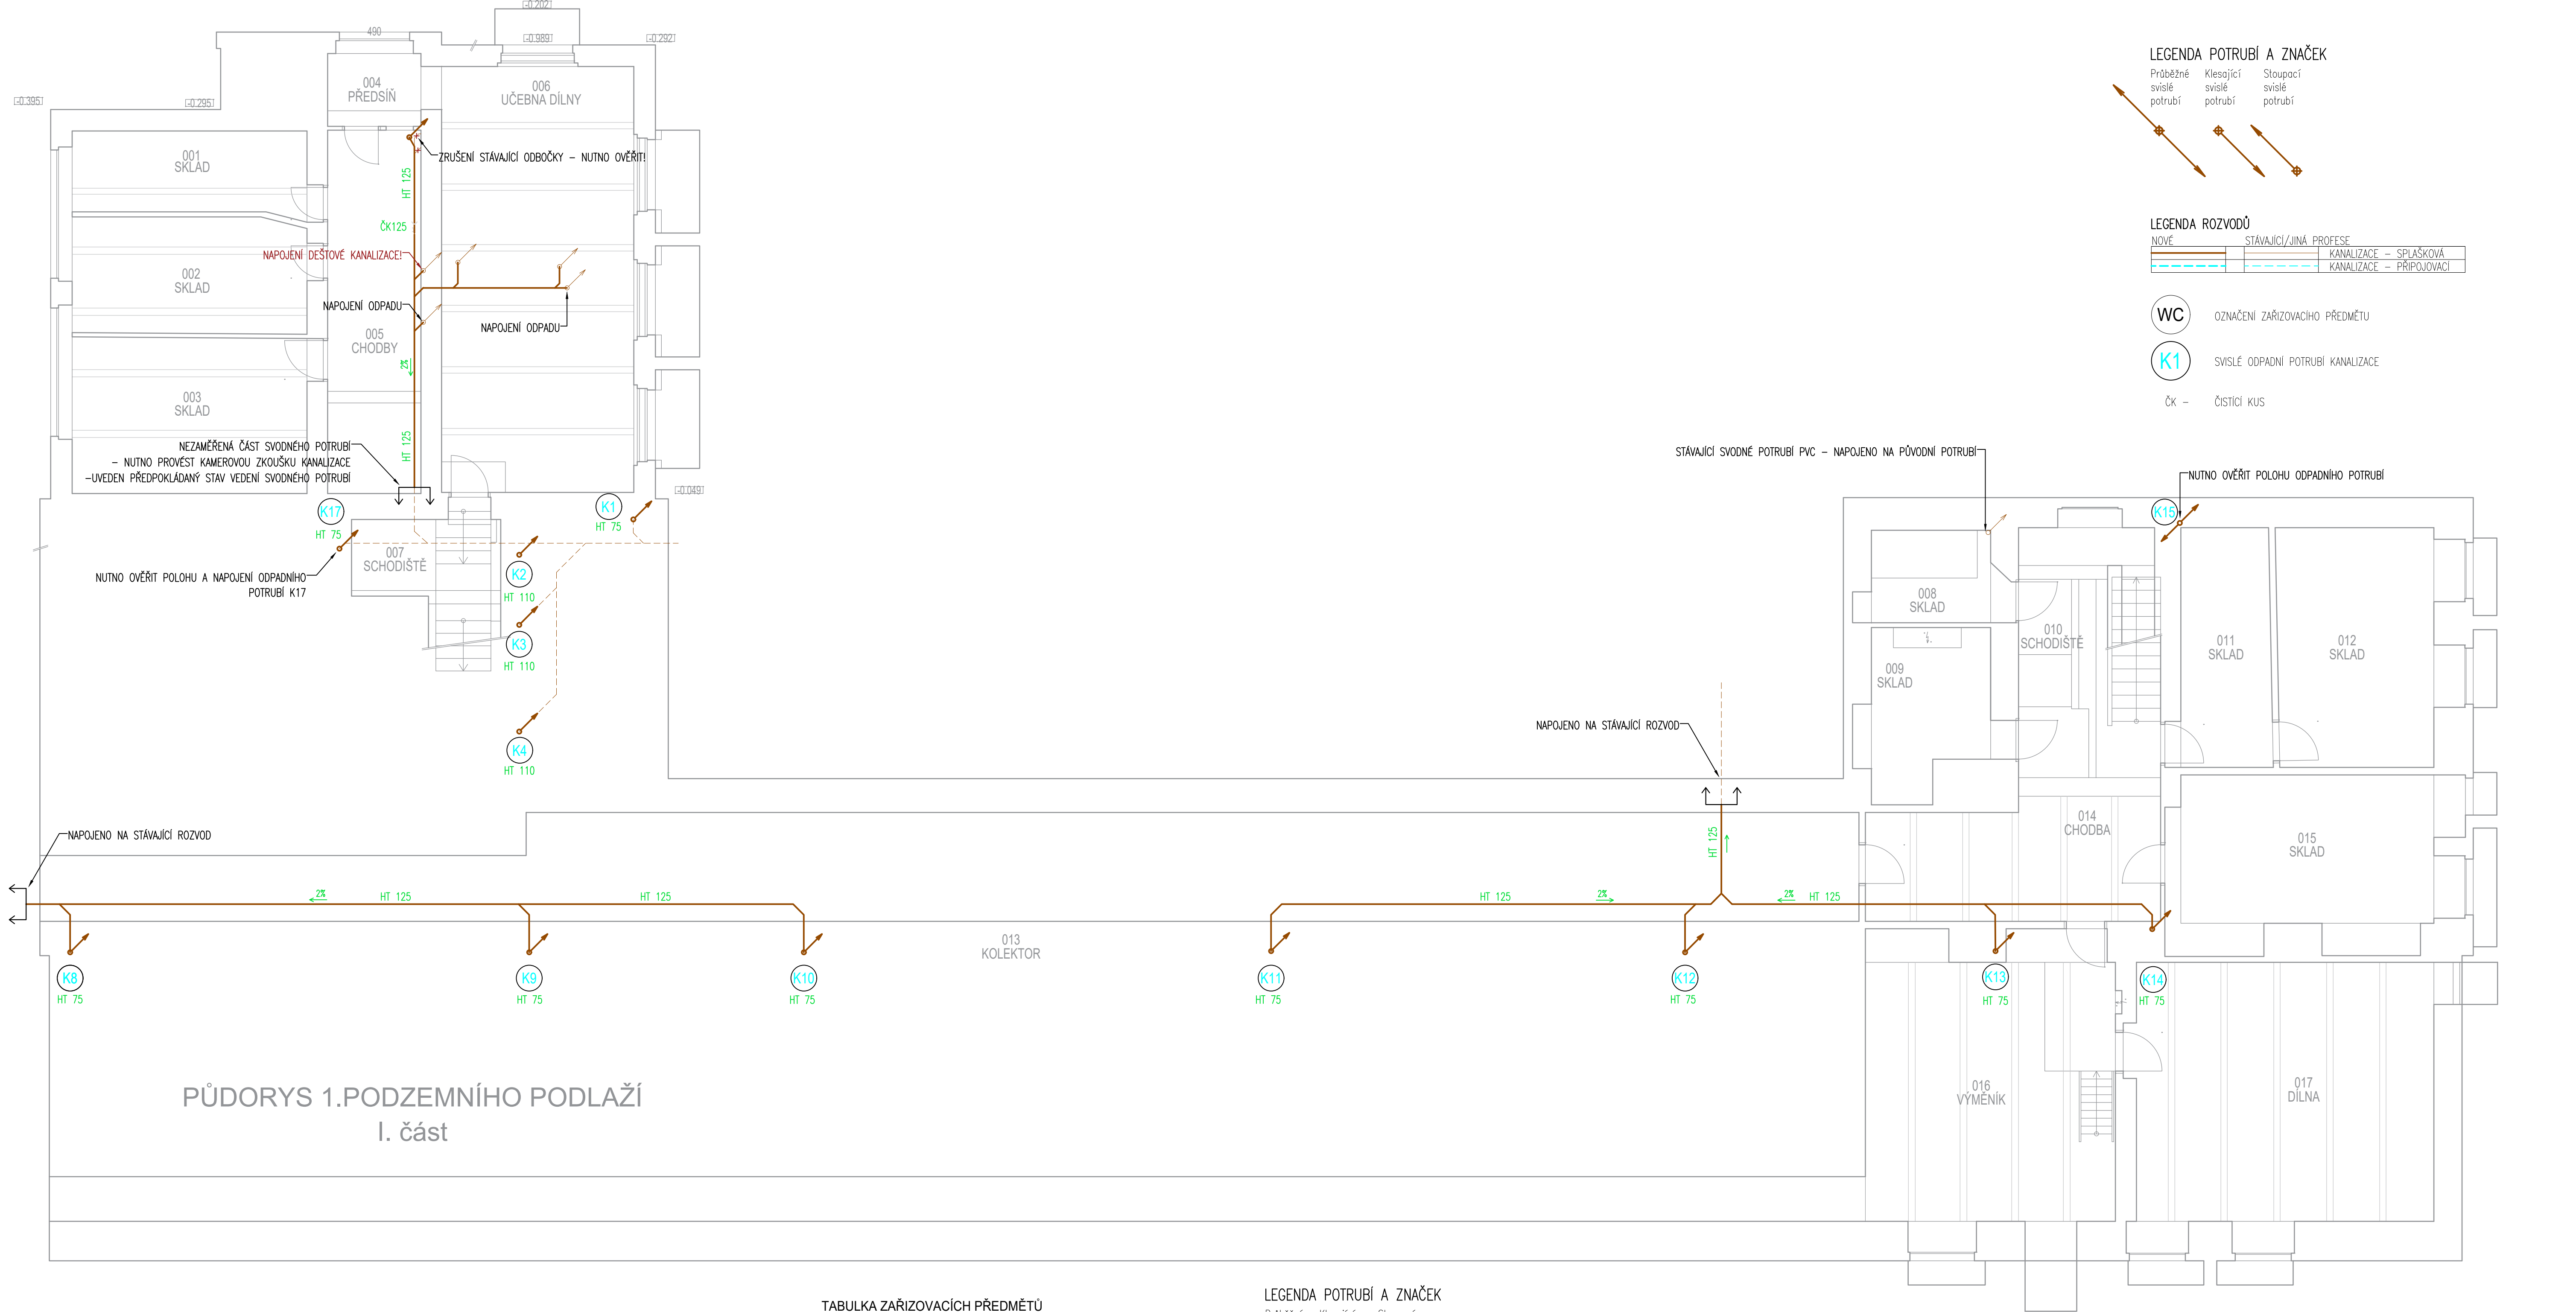

TABULKA ZAŘÍZOVACÍCH PŘEDMĚTŮ

OZNAČENÍ PŘEDMĚTU	NÁZEV PŘEDMĚTU	SPECIFIKACE	VÝŠKA UMÍSTĚNÍ VÝVODU NAD PODLAHOU (mm)
WC	KLOZET ZÁVĚSNÝ	ZÁVĚSNÝ KLOZET (š/hv) 36x49x35 cm, HLUBOKÉ SPLACHOVÁNÍ, PODOBITKOVÝ MODUL	225
Pi	PISOÁR	PISOÁR S RADAROVÝM SPLACHOVAČEM 230V	400
VL	VÝLEVKA ZÁVĚSNÁ	VÝLEVKA ZÁVĚSNÁ S PLASTOVOU MŘÍŽKOU, BÍLÁ (š/hv) 43,5x35x51 cm, PODOBITKOVÝ MODUL	225
U	UMÝVADLO	UMÝVADLO S PŘEPÁDEM S OTVOREM PRO BATERII (š/hv) 55x45x19,5 cm, BÍLÉ, UMÝVADOVÝ SIFON CHROM AKRO	530
B	BIDET	BIDET ZÁVĚSNÝ S PŘEPÁDEM S OTVOREM PRO BATERII, BÍLÝ (š/hv) 36x53x35 cm, PODOBITKOVÝ MODUL	120

LEGENDA POTRUBÍ A ZNAČEK

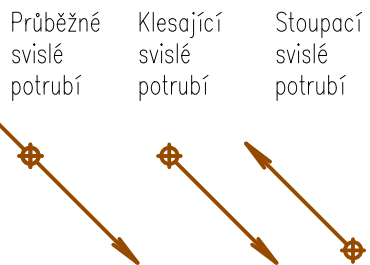

LEGENDA ROZVODŮ

NOVÉ	STÁVAJÍCÍ/JINÁ PROFESÉ

WC OZNAČENÍ ZAŘÍZOVACÍHO PŘEDMĚTU

K1 SVISLÉ ODPADNÍ POTRUBÍ KANALIZACE

ČK - ČISTIČ KUS

POZNÁMKA

-Pokud na výkrese nebude označeno jinak, platí tabulka orientační výšky napojení
-Výšku napojení volit vždy dle konkrétního zvoleného typu zařizovacího předmětu
-Odpadní a svodné potrubí bude vedeno pokud možno ve stávajících trasách, polohy stávajícího potrubí budou ověřeny před započatím prací
-Na části nezaměřeného svodného potrubí budou provedeny kamerové zkoušky kanalizace pro určení polohy a zjištění technického stavu
-Přípojovací a svislé odpadní potrubí bude provedeno v systému HT, kanalizační svodné potrubí splaškové bude provedeno v systému KG, SN
-Přípojovací kanalizační potrubí bude provedeno ve spádu min. 3%
-Svodné (ležaté) potrubí splaškové kanalizace bude se spádu min. 2%, ležaté potrubí dešťové kanalizace smí být provedeno ve spádu min. 1%
-Zařizovací předměty budou dále konkrétněji specifikovány v samostatné příloze
-V nejnižším podlaží budou na jednotlivých odpadních potrubí umístěny čistící tvarovky, přístupné pomocí plastových revizních dvířek, výška čistící tvarovky cca 1m nad podlahou, případně dle možností dispozice

INVESTOR	Statutární město Hradec Králové Československé armády 408 , 502 00 Hradec Králové	GENERÁLNÍ PROJEKTANT CERGO ENERGY s.r.o. Horní Lhota 127 578 01 Blatná IČ: 032 426 19
PROJEKT	ZŠ Jiráskovo nám. -VÝMĚNA TECHNICKÉHO ZAŘÍZENÍ BUDOVY	 STUDIE A PROJEKCE TZB projekce@cergo.cz
		ZAKÁZKA ČÍSLO 245Z041
PROFESÍ - UCLENÁ ČÁST	D.1.2.1 ZDRAVOTECHNICKÉ INSTALACE	PROJEKTANT UCLENÉ ČÁSTI CERGO ENERGY s.r.o. Horní Lhota 127 578 01 Blatná IČ: 032 426 19
STUPEŇ DOKUMENTACE	DOKUMENTACE PRO PROVEDENÍ STAVBY	 STUDIE A PROJEKCE TZB projekce@cergo.cz
ZODPOVĚDNÝ PROJEKTANT	LIBOR VOZÁR	
KONTROLOVAL	ING. PATRIK HANAČEK	
VYPRACOVAL	ING. JOSEF HLUBINKA	
NÁZEV VÝKRESU	KANALIZACE 1.PP	
ČÍSLO DOKUMENTU	MĚŘÍTKO	REVIZE
1.2	1:75	00
	DATUM	PARÉ Č.
	2024-09	