



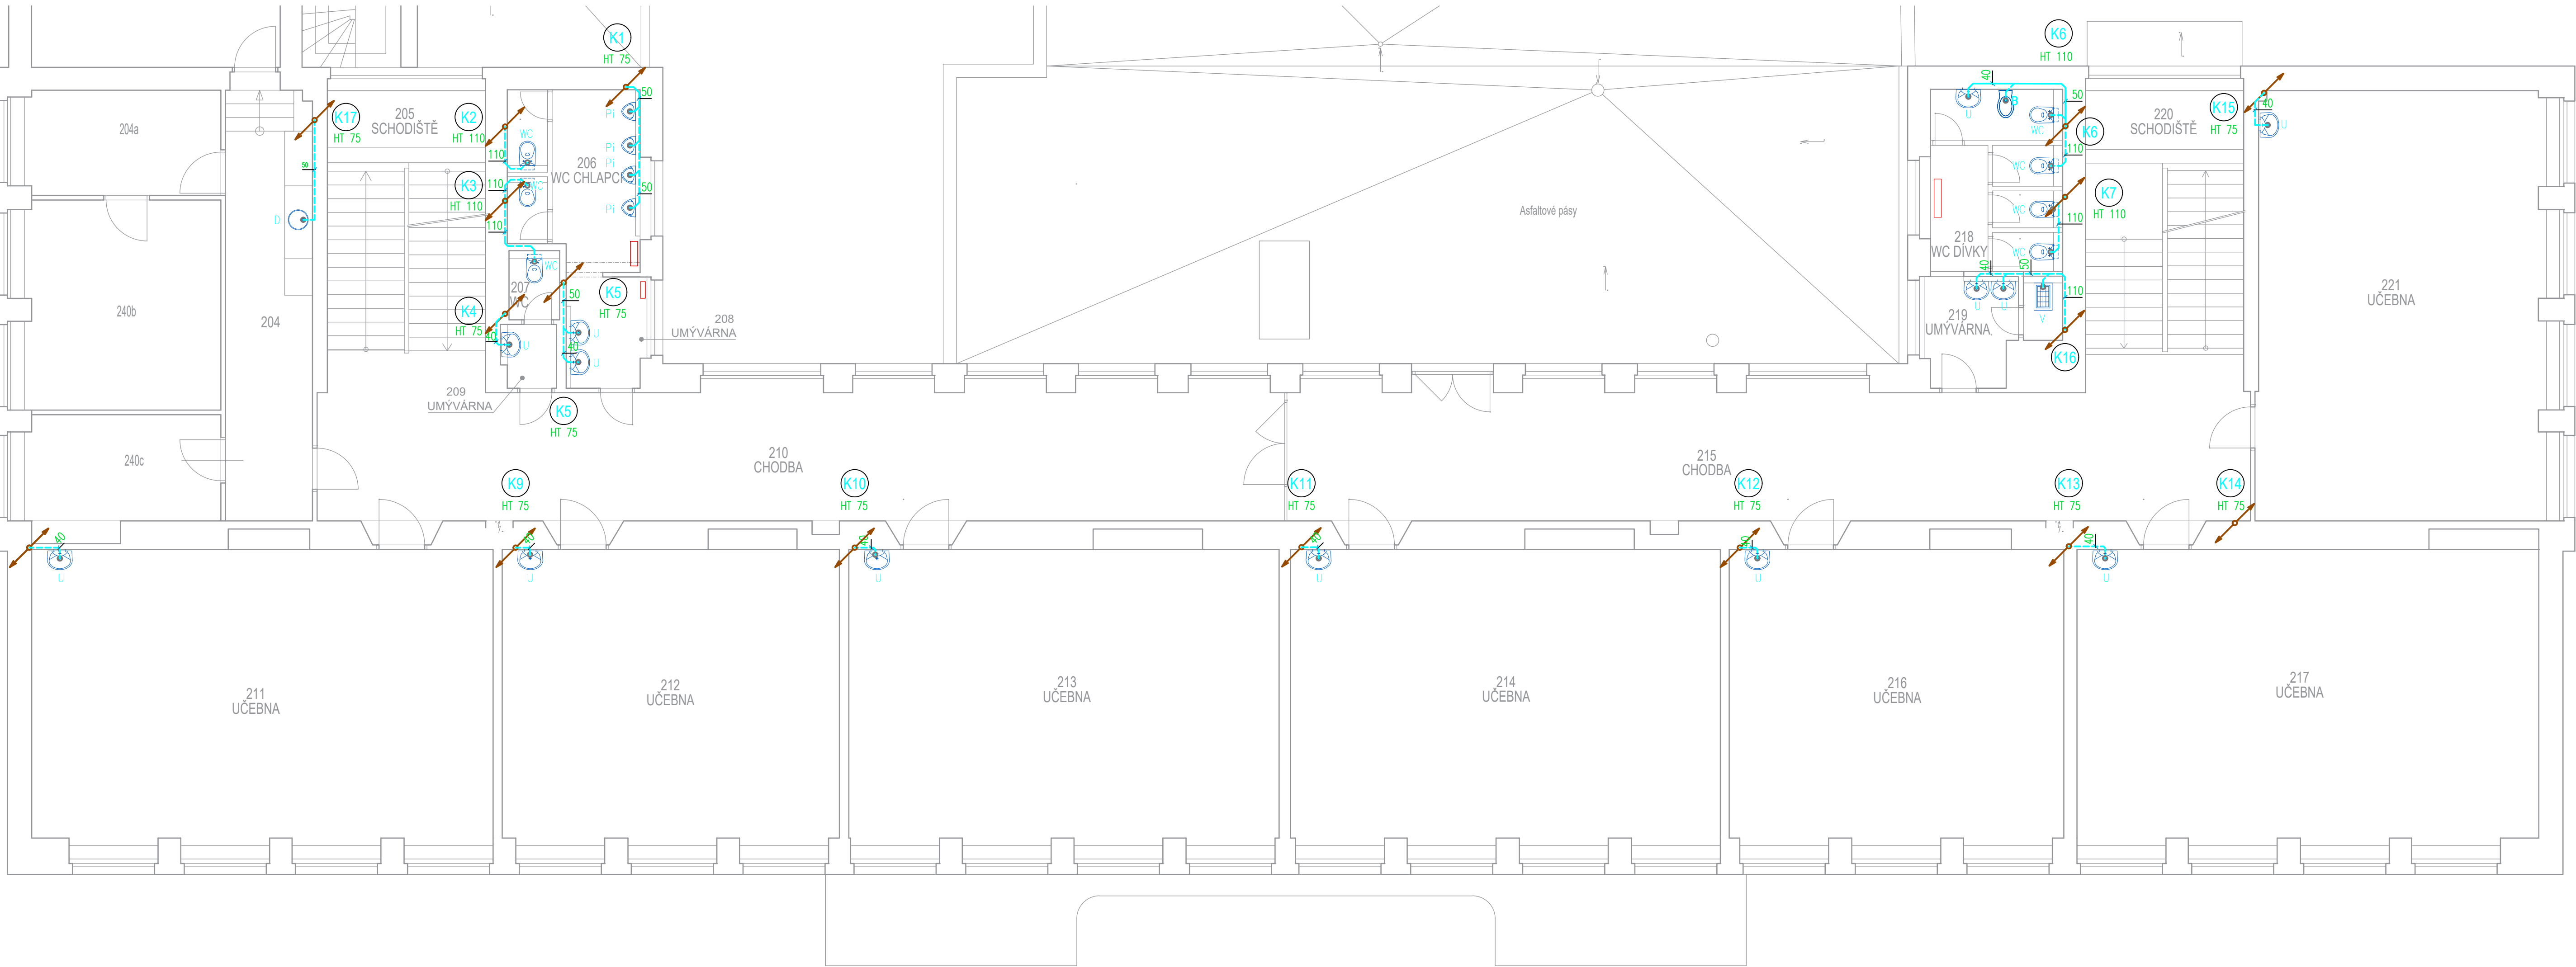

TABULKA ZAŘIZOVACÍCH PŘEDMĚTŮ

OZNAČENÍ PŘEDMĚTU	NÁZEV PŘEDMĚTU	SPECIFIKACE	VÝŠKA UMÍSTĚNÍ VÝVODU NAD PODLAHOU (mm)
WC	KLOZET ZÁVĚSNÝ	ZÁVĚSNÝ KLOZET (š/hv) 36x49x35 cm, HLUBOKÉ SPLACHOVÁNÍ PODOMITKOVÝ MODUL	225
Pi	PISOAR	PISOAR S RADAROVÝM SPLACHOVAČEM 230V	400
VL	VÝLEVKA ZÁVĚSNÁ	VÝLEVKA ZÁVĚSNÁ S PLASTOVOU MŘÍŽKOU, BILÁ (š/wh) 43,5x35x51 cm PODOMITKOVÝ MODUL	225
U	UMYVADLO	UMYVADLO S PŘEPADEM S OTVOREM PRO BATERII (š/hv) 55x45x19,5 cm, BILÉ UMYVADLOVÝ SIFON CHROM A400	530
B	BIDET	BIDET ZÁVĚSNÝ S PŘEPADEM S OTVOREM PRO BATERII, BILÝ (š/hv) 36x53x35 cm PODOMITKOVÝ MODUL	120

LEGENDA POTRUBÍ A ZNAČEK

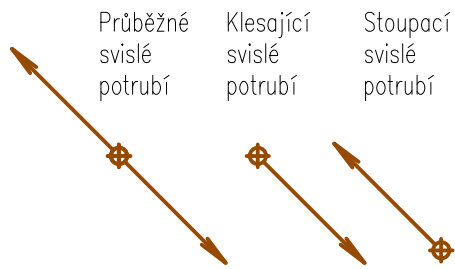

LEGENDA ROZVODŮ

NOVÉ	STÁVAJÍCÍ/JINÁ PROFESE

WC OZNAČENÍ ZAŘIZOVACÍHO PŘEDMĚTU

K1 SVISLÉ ODPADNÍ POTRUBÍ KANALIZACE

ČK – ČISTIČÍ KUS

POZNÁMKA

–Pokud na výkrese nebude označeno jinak, platí tabulka orientační výšky napojení
–Výšku napojení volit vždy dle konkrétního zvoleného typu zařizovacího předmětu
–Odpadní a svodné potrubí bude vedeno pokud možno ve stávajících trasách, polohy stávajícího potrubí budou ověřeny před započetím prací
–Na části nezaměřeného svodného potrubí budou provedeny kamerové zkoušky kanalizace pro určení polohy a zjištění technického stavu
–Připojovací a svislé odpadní potrubí bude provedeno v systému HT, kanalizační svodné potrubí sploškové bude provedeno v systému KG, SN
–Připojovací kanalizační potrubí bude provedeno ve spádu min. 3%
–Svodné (ležaté) potrubí sploškové kanalizace bude se spádu min. 2%, ležaté potrubí dešťové kanalizace smí být provedeno ve spádu min. 1%
–Zařizovací předměty budou dále konkrétněji specifikovány v samostatné příloze
–V nejnižším podlaží budou na jednotlivých odpadních potrubích umístěny čističí tvarovky, přístupné pomocí plastových revizních dvířek, výška čističí tvarovky cca 1m nad podlahou, případně dle možnosti dispozice

INVESTOR	Statutární město Hradec Králové Československé armády 408 , 502 00 Hradec Králové	GENERÁLNÍ PROJEKTANT CERGO ENERGY s.r.o. Horní Lhota 127 678 01 Blansko IČ: 032 429 19		
PROJEKT	ZŠ Jiráskovo nám. -VÝMĚNA TECHNICKÉHO ZAŘÍZENÍ BUDOVY	 CERGOENERGY STUDIE A PROJEKCE T2B projekce@cergo.cz		
		ZAKÁZKA ČÍSLO 245Z041		
PROFESE - UCELENÁ ČÁST	D.1.2.1 ZDRAVOTECHNICKÉ INSTALACE	PROJEKTANT UCELENÉ ČÁSTI CERGO ENERGY s.r.o. Horní Lhota 127 678 01 Blansko IČ: 032 429 19		
STUPEŇ DOKUMENTACE :	DOKUMENTACE PRO PROVEDENÍ STAVBY	 CERGOENERGY STUDIE A PROJEKCE T2B projekce@cergo.cz		
ZODPOVĚDNÝ PROJEKTANT:	LIBOR VOŽAR			
KONTROLOVAL :	ING. PATRIK HANAČEK			
VYPRACOVAL :	ING. JOSEF HLUBINKA			
NÁZEV VÝKRESU :	KANALIZACE 2.NP			
ČÍSLO DOKUMENTU	MĚŘÍTKO	REVIZE	DATUM	PARÉ Č.
1.4	1:75	00	2024-09	