


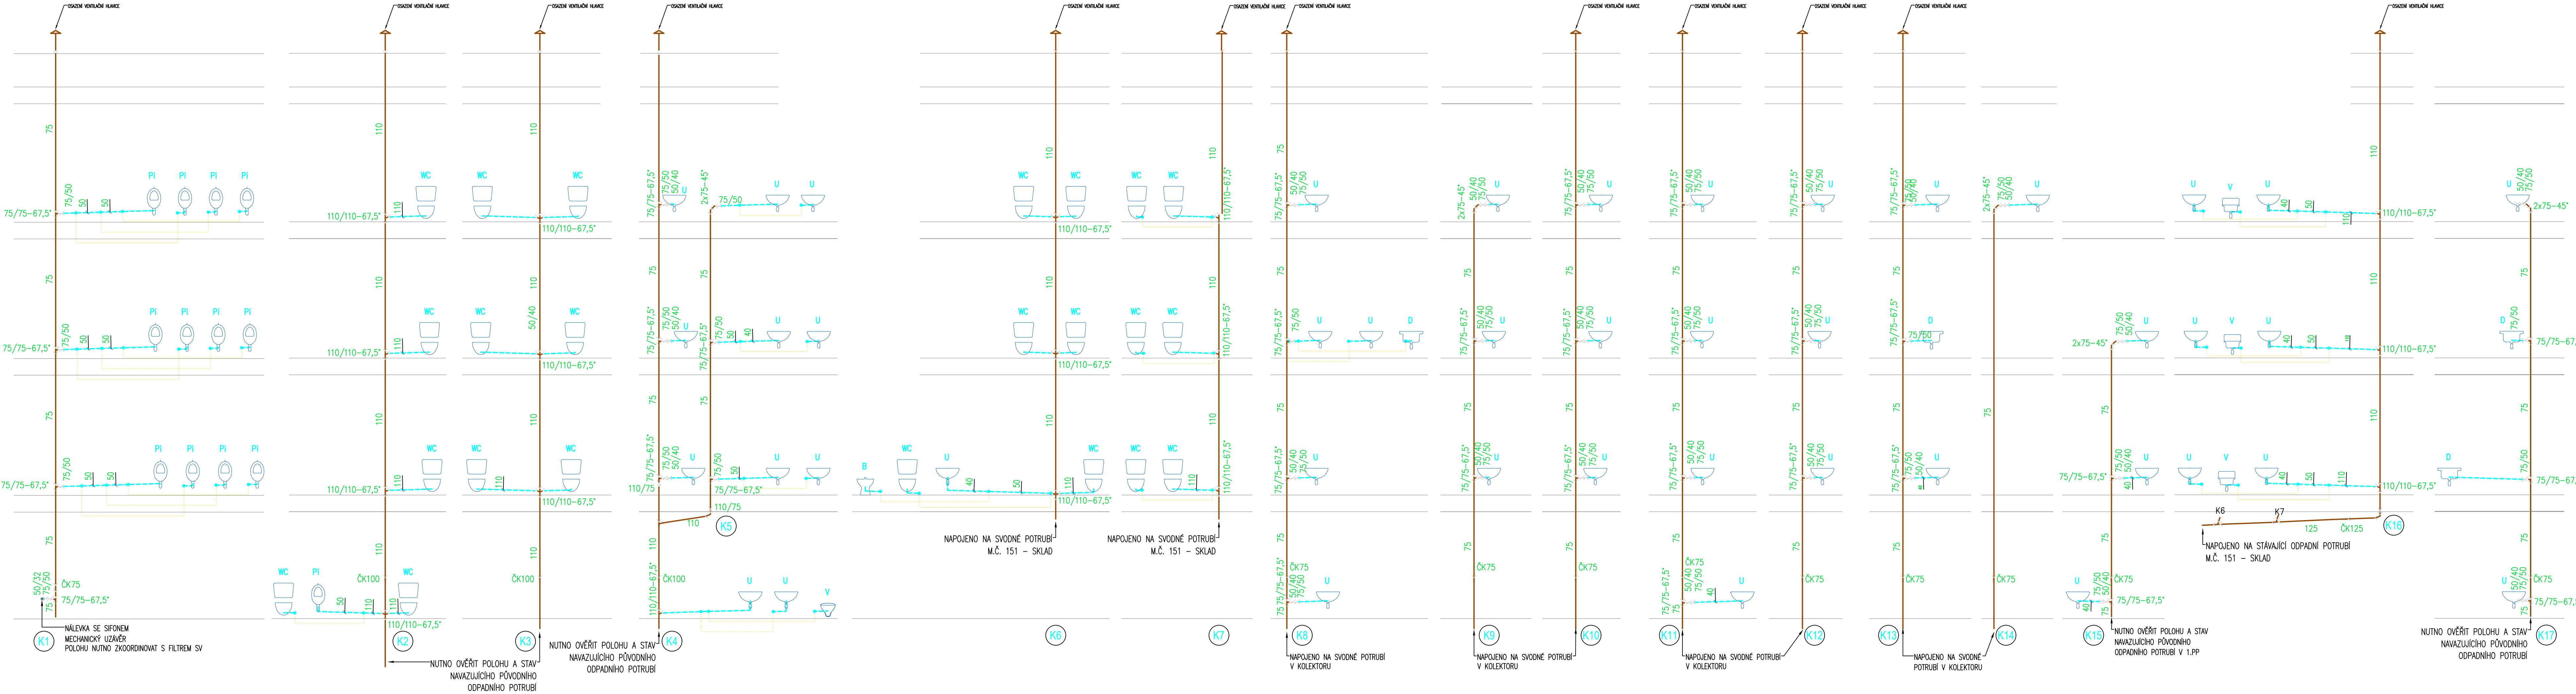

LEGENDA POTRUBÍ A ZNAČEK

- Průběžné svislé potrubí
- Klesající svislé potrubí
- Stoupací svislé potrubí

LEGENDA ROZVODŮ

NOVÉ	STÁVAJÍCÍ/JINÁ PROFESE
	KANALIZACE – SPLAŠKOVÁ
	KANALIZACE – PŘIPOJOVACÍ

WC OZNAČENÍ ZAŘÍZOVACÍHO PŘEDMĚTU

K1 SVISLÉ ODPADNÍ POTRUBÍ KANALIZACE

ČK – ČISTIČÍ KUS

POZNÁMKA

- Výšku napojení volit vždy dle konkrétního zvoleného typu zařizovacího předmětu
- Odpadní a svodné potrubí bude vedeno pokud možno ve stávajících trasách, polohy stávajícího potrubí budou ověřeny před započatím prací
- Na části nezaměřeného svodného potrubí budou provedeny kamerové zkoušky kanalizace pro určení polohy a zjištění technického stavu
- Poloha navazujících původních větracích potrubí budou ověřena a budou respektovány původní trasy a průrazy stropní a střešní konstrukcí
- Připojovací a svislé odpadní potrubí bude provedeno v systému HT, kanalizační svodné potrubí spáskové bude provedeno v systému KG, SN
- Připojovací kanalizační potrubí bude provedeno ve spádu min. 3%
- Svodné (ležaté) potrubí spáskové kanalizace bude ve spádu min. 2%, ležaté potrubí dešťové kanalizace smí být provedeno ve spádu min. 1%
- Zařizovací předměty budou dále konkrétněji specifikovány v samostatné příloze

– V nejnižším podlaží budou na jednotlivých odpadních potrubí umístěny čistící tvarovky, přístupné pomocí plastových revizních dvířek, výška čistící tvarovky cca 1m nad podlahou, případně dle možnosti dispozice

INVESTOR	Statutární město Hradec Králové Československé armády 408 , 502 00 Hradec Králové			GENERÁLNÍ PROJEKTANT CERGO ENERGY s.r.o. Horní Lhota 127 578 01 Blatná IČ: 032 429 19	
PROJEKT	ZŠ Jiráskovo nám. -VÝMĚNA TECHNICKÉHO ZAŘÍZENÍ BUDOVY			 CERGO ENERGY STUDIE A PROJEKCE TZB projekce@cergo.cz	
				ZAKÁZKA ČÍSLO 2452041	
PROFESE - UCLENÁ ČÁST D.1.2.1 ZDRAVOTECHNICKÉ INSTALACE				PROJEKTANT UCLENÉ ČÁSTI	
STUPEŇ DOKUMENTACE :		DOKUMENTACE PRO PROVEDENÍ STAVBY			
ZODPOVĚDNÝ PROJEKTANT :		LIBOR VOŽAR			
KONTROLOVAL :		ING. PATRIK HANAČEK			
VYPRACOVAL :		ING. JOSEF HLUBINKA			
NÁZEV VÝKRESU : ŘEZY KANALIZACE					
ČÍSLO DOKUMENTU		MĚŘÍTKO	REVIZE	DATUM	PARÉ Č.
1.8		1:75	00	2024-09	