


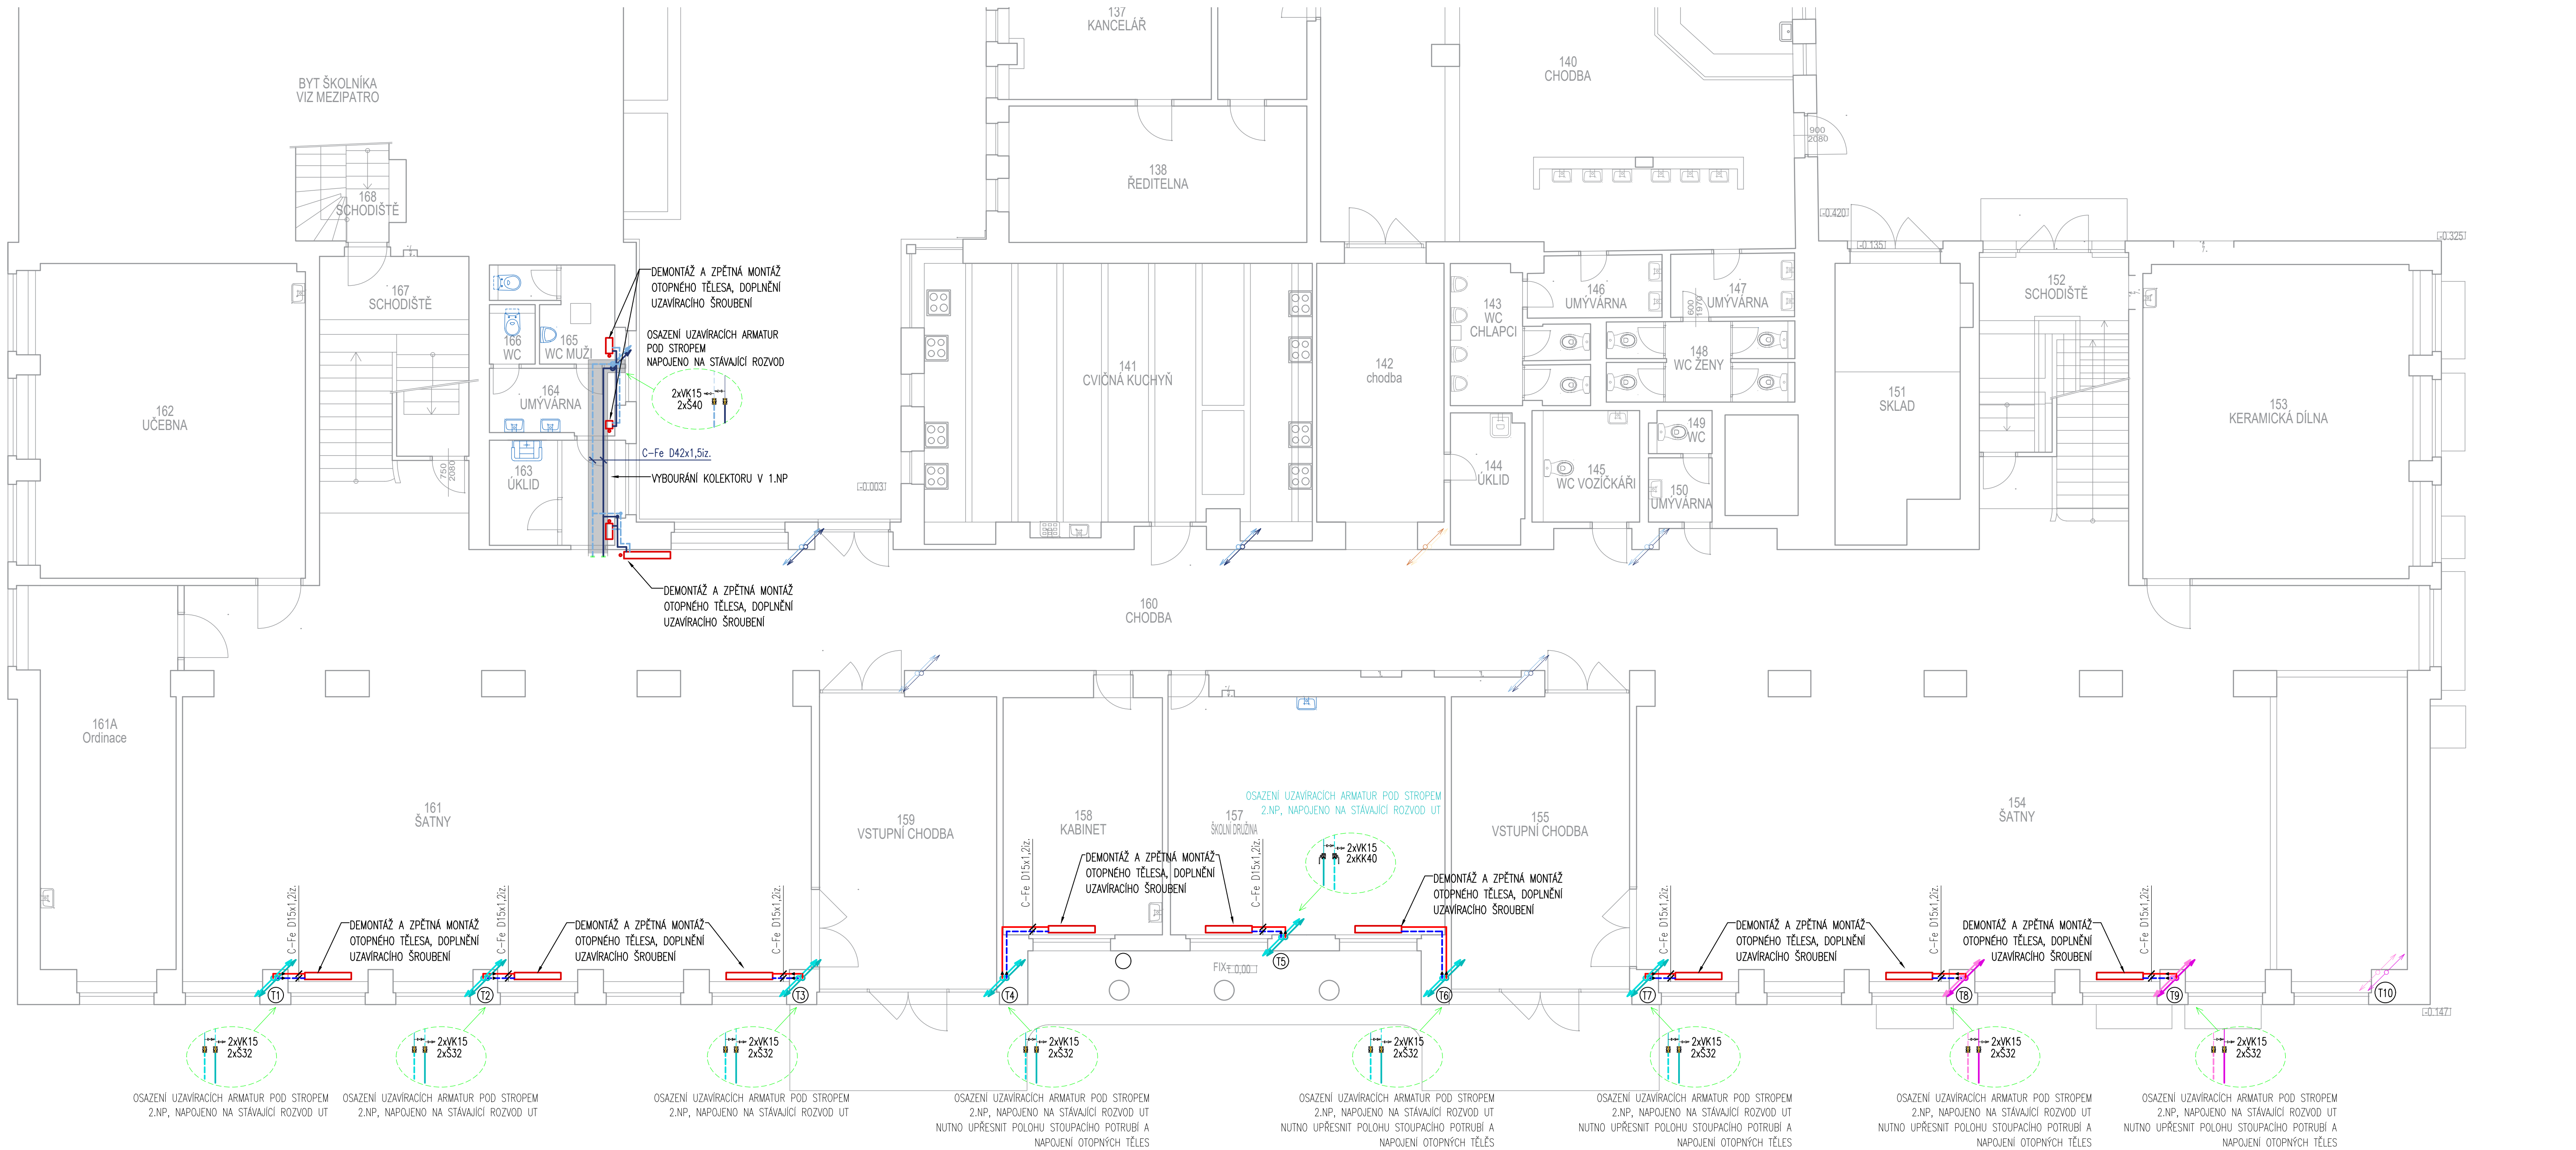

LEGENDA ROZVODŮ

NOVĚ	STÁVAJÍCÍ/JINÁ PROFESE	
	TOPNÁ VODA – PŘÍVOD	OKRUH TĚLOVČONA, SPRCHY, ŠATNA
	TOPNÁ VODA – ZPĚT	
	TOPNÁ VODA – PŘÍVOD	OKRUH PŘÍZEMÍ, LEVÁ STRANA ŠATEN
	TOPNÁ VODA – ZPĚT	
	TOPNÁ VODA – PŘÍVOD	OKRUH ČELNÍ TRÝDY
	TOPNÁ VODA – ZPĚT	
	TOPNÁ VODA – PŘÍVOD	OKRUH PŘÍZEMÍ, CHODBA, WC, VCHOD
	TOPNÁ VODA – ZPĚT	
	TOPNÁ VODA – PŘÍVOD	OKRUH PRAVÁ A LEVÁ STR. PŘÍZEMÍ, PRAVÁ STR., DRUŽINA
	TOPNÁ VODA – ZPĚT	
	TOPNÁ VODA – PŘÍVOD	OKRUH DÍLNA
	TOPNÁ VODA – ZPĚT	
	TOPNÁ VODA – PŘÍVOD	SEKUNDÁRNÍ TĚLOVČONNÍ ROZVOD HLAVNÍ PŘÍVOD
	TOPNÁ VODA – ZPĚT	
	TOPNÁ VODA – PŘÍVOD	PRŮCHOZÍ POTRUBÍ – NEZMĚŘENO
	TOPNÁ VODA – ZPĚT	

POZNÁMKA:

- Polohy veškerých rozvodů použitých pro rekonstrukci budou před realizací prověřeny
- Nové potrubí v kolektorech a v prostorách 1.PP bude izolováno použitím z minerální vlny s Al 160i, průměry jsou blíže specifikovány v TZ, v ostatních prostorách bude potrubí izolováno termoizolačními trubkami z pěnového polyetylenu, průměry jsou blíže specifikovány v TZ
- Do dimenze DN50 bude užitlo závitových armatur, nad DN50 bude využito přírubových spojů
- Na potrubí TV a UT je zakázáno užití pozinkovaných tvarovek, budou využity výhradně mosazné závitky
- Dimenze rozvodů UT nebylo možné na určitých úsecích zaměřit, při nahrazení novým potrubím budou respektovány původní průměry, případně průměry navazujícího potrubí (zejména u stoupacího potrubí)

LEGENDA ZNAČEK A ARMATUR

KK	KULOVÝ KOHOUT
S	UZAVÍRAJÍCÍ PŘÍKOVÝ VENTIL
VK	VYPUSŤEČÍ KOHOUT
FJ	PRŮTOČNÁ ARMATURA PRO EXPANZÍ NADOBU

- OTOPNÉ TĚLESO STÁVAJÍCÍ
- POŽÁRNÍ DOTESNĚNÍ ROZVODŮ DLE ČSN 73 0810

INVESTOR	Statutární město Hradec Králové Československé armády 408 , 502 00 Hradec Králové			GENERÁLNÍ PROJEKTANT CERGO ENERGY s.r.o. Horní Lhota 127 478 01 Blatná IČ: 152 426 19	
PROJEKT	ZŠ Jiráskovo nám. -VÝMĚNA TECHNICKÉHO ZAŘÍZENÍ BUDOVY			 CERGOENERGY STUDIE A PROJEKCE TZB projekce@cergo.cz	
				ZAKÁZKA ČÍSLO	245Z041
PROFESÍ - UCLENĚNÁ ČÁST	D.1.2.2 ÚSTŘEDNÍ TOPENÍ			PROJEKTANT UCLENĚNÉ ČÁSTI CERGO ENERGY s.r.o. Horní Lhota 127 478 01 Blatná IČ: 152 426 19	
STUPEŇ DOKUMENTACE :	DOKUMENTACE PRO PŘEVODENÍ STAVBY			 CERGOENERGY STUDIE A PROJEKCE TZB projekce@cergo.cz	
ZODPOVĚDNÝ PROJEKTANT :	ING. MICHAL TRUNDA				
KONTROLOVAL :	ING. PATRIK HANAČEK				
VYPRACOVAL :	ING. JOSEF HLUBINKA				
NÁZEV VÝKRESU :	ROZVODY UT 1.NP				
ČÍSLO DOKUMENTU	MĚŘÍTKO	REVIZE	DATUM	PARÉ Č.	
D.1.2.2.3	1:75	00	2024-09		