


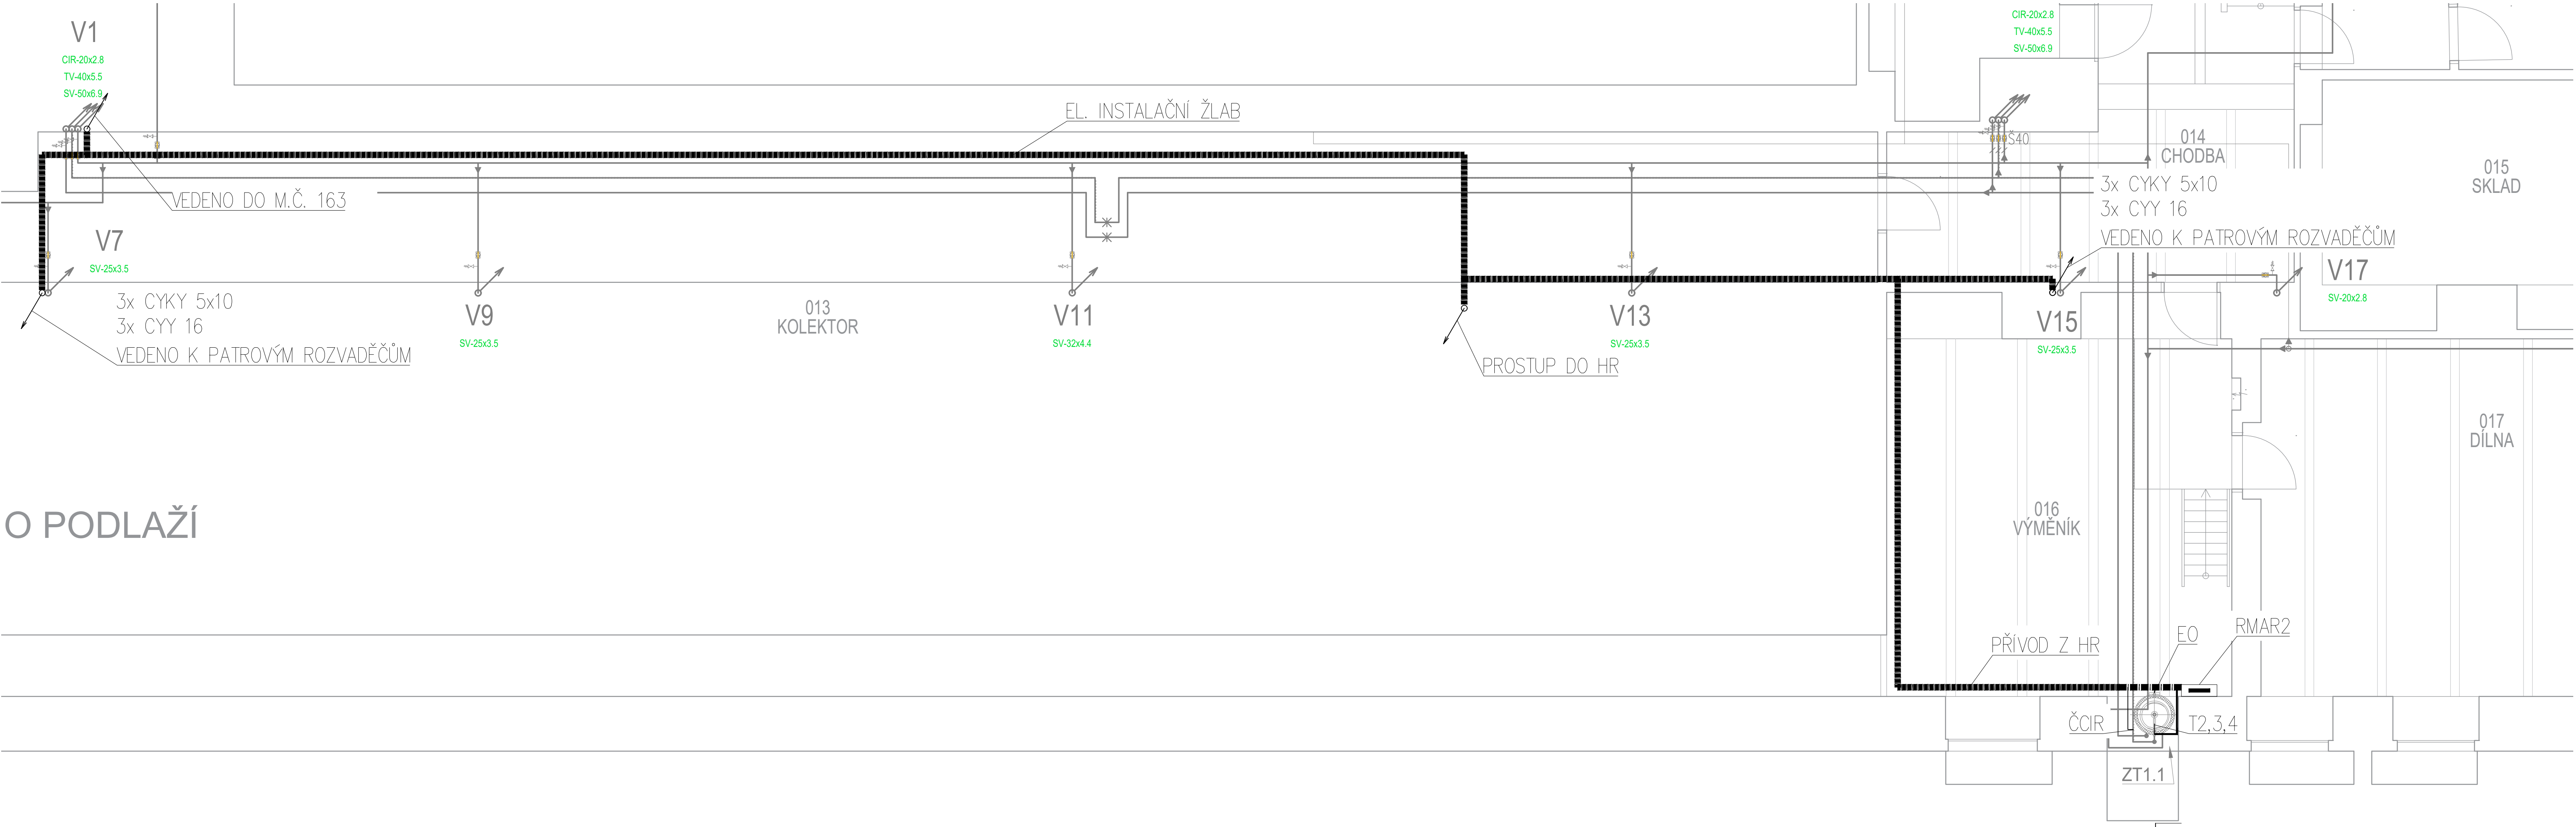

0. PODLAŽÍ

INVESTOR	TECHNICKÉ SLUŽBY HRADEC KRÁLOVÉ Na Brně 362, 500 06 Hradec Králové		GENERÁLNÍ PROJEKTANT CERGO ENERGY s.r.o. Horní Lhota 127 678 01 Blansko IČ: 032 429 19	
PROJEKT	ZŠ Jiráskovo nám. -VÝMĚNA TECHNICKÉHO ZAŘÍZENÍ BUDOVY		 CERGOENERGY STUDIE A PROJEKCE TZB projekce@cergo.cz	
			ZAKÁZKA ČÍSLO 245Z041	
PROFESÍ - UCELENÁ ČÁST D.1.2.3 Elektroinstalace			PROJEKTANT UCELENÉ ČÁSTI ZAMAT SPOL. S.R.O. Ibsenova 2 638 00 Brno IČ: 499 75 102	
STUPEŇ DOKUMENTACE : DOKUMENTACE PRO PROVEDENÍ STAVBY			info@zamat.cz	
ZODPOVĚDNÝ PROJEKTANT: DOMINIK KRASL				
KONTROLOVAL : DOMINIK KRASL				
VYPRACOVAL : JAROMÍR ŠTÁVA				
NÁZEV VÝKRESU : ROZVODY 1.PP				
ČÍSLO DOKUMENTU	MĚŘÍTKO	REVIZE	DATUM	PARÉ Č.
D.1.2.3.10	1:50	00	2024-09	