


PODÉLNÝ PROFIL
M 1:1000/100

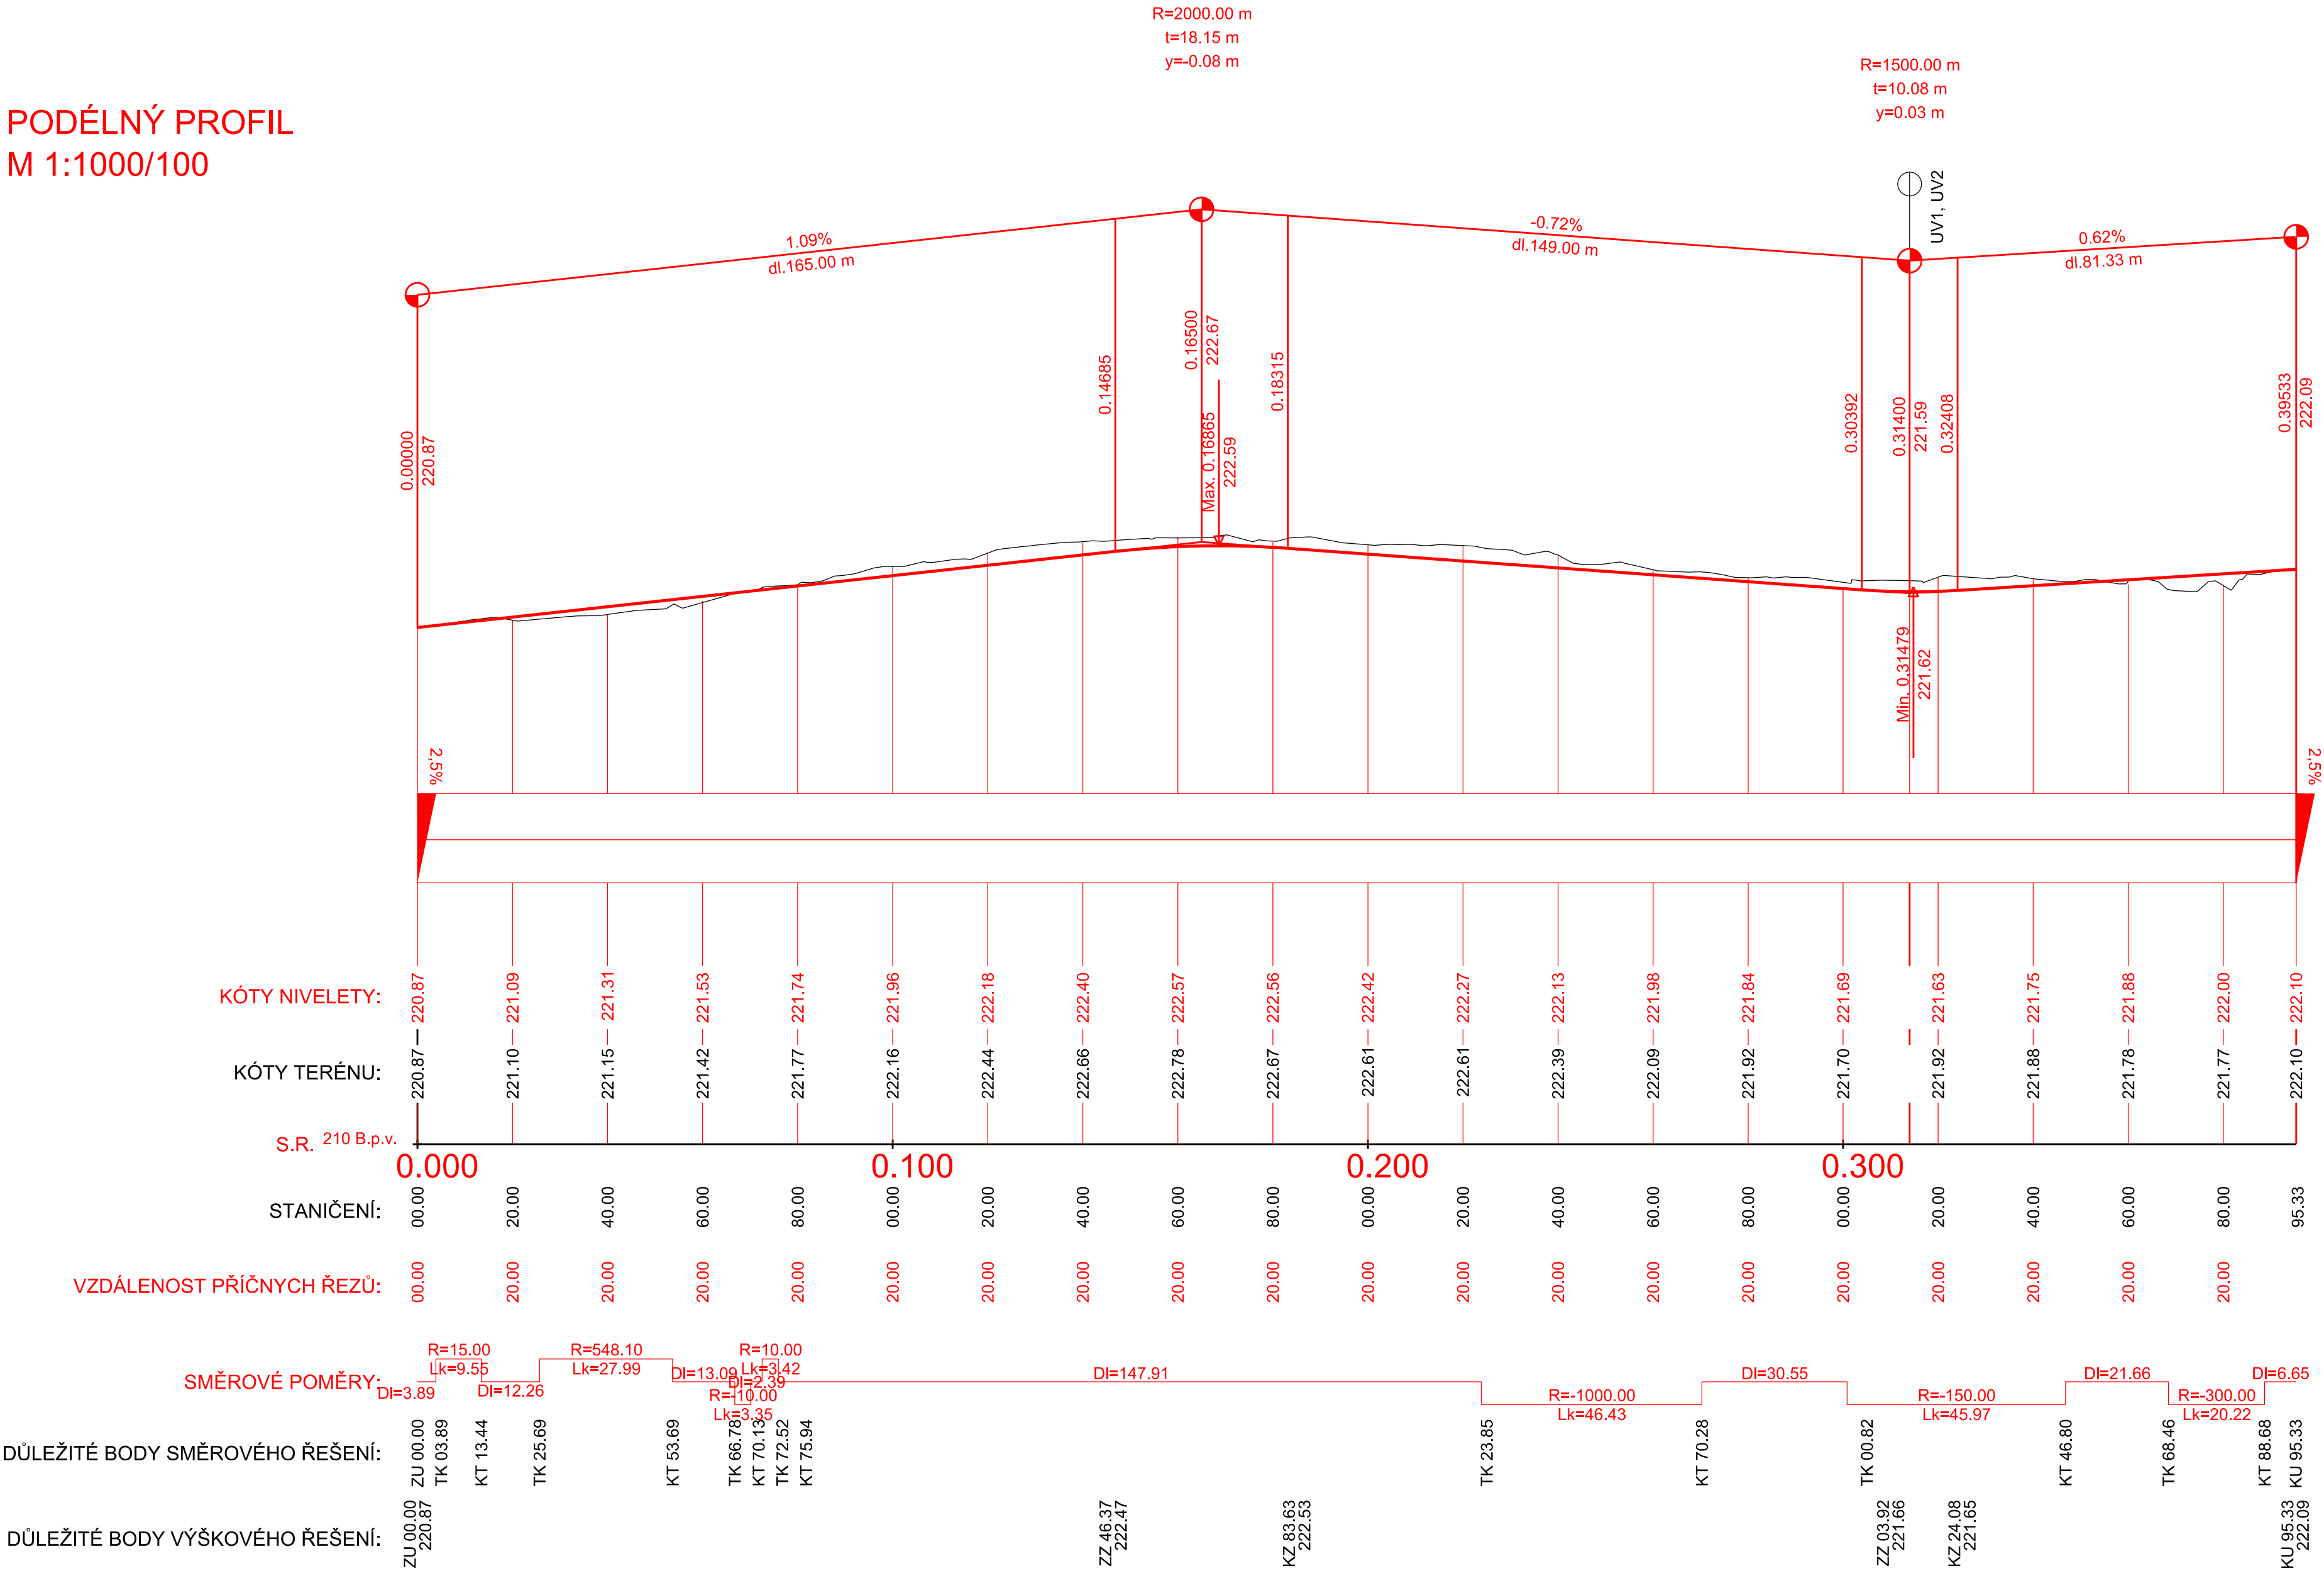

D.1

Akce:		Zakázka číslo:	
Velký Týnec - komunikace v ulici Sadová		530/2016	
Dokumentace pro společné územní a stavební řízení		Datum:	
SO 101 Komunikace a zpevněné plochy		05/2021	
Investor: Obec Velký Týnec, Zámecká 35, 783 72 Velký Týnec		HIP:	
		Ing. Rambousek Martin	
Projektant: Ing. Komendová Petra		Měřítko:	
PODÉLNÝ PROFIL		1:1000/100	
		Výkres č.	
		D.1.3	

