


KATASTRÁLNÍ SITUAČNÍ VÝKRES M 1:250

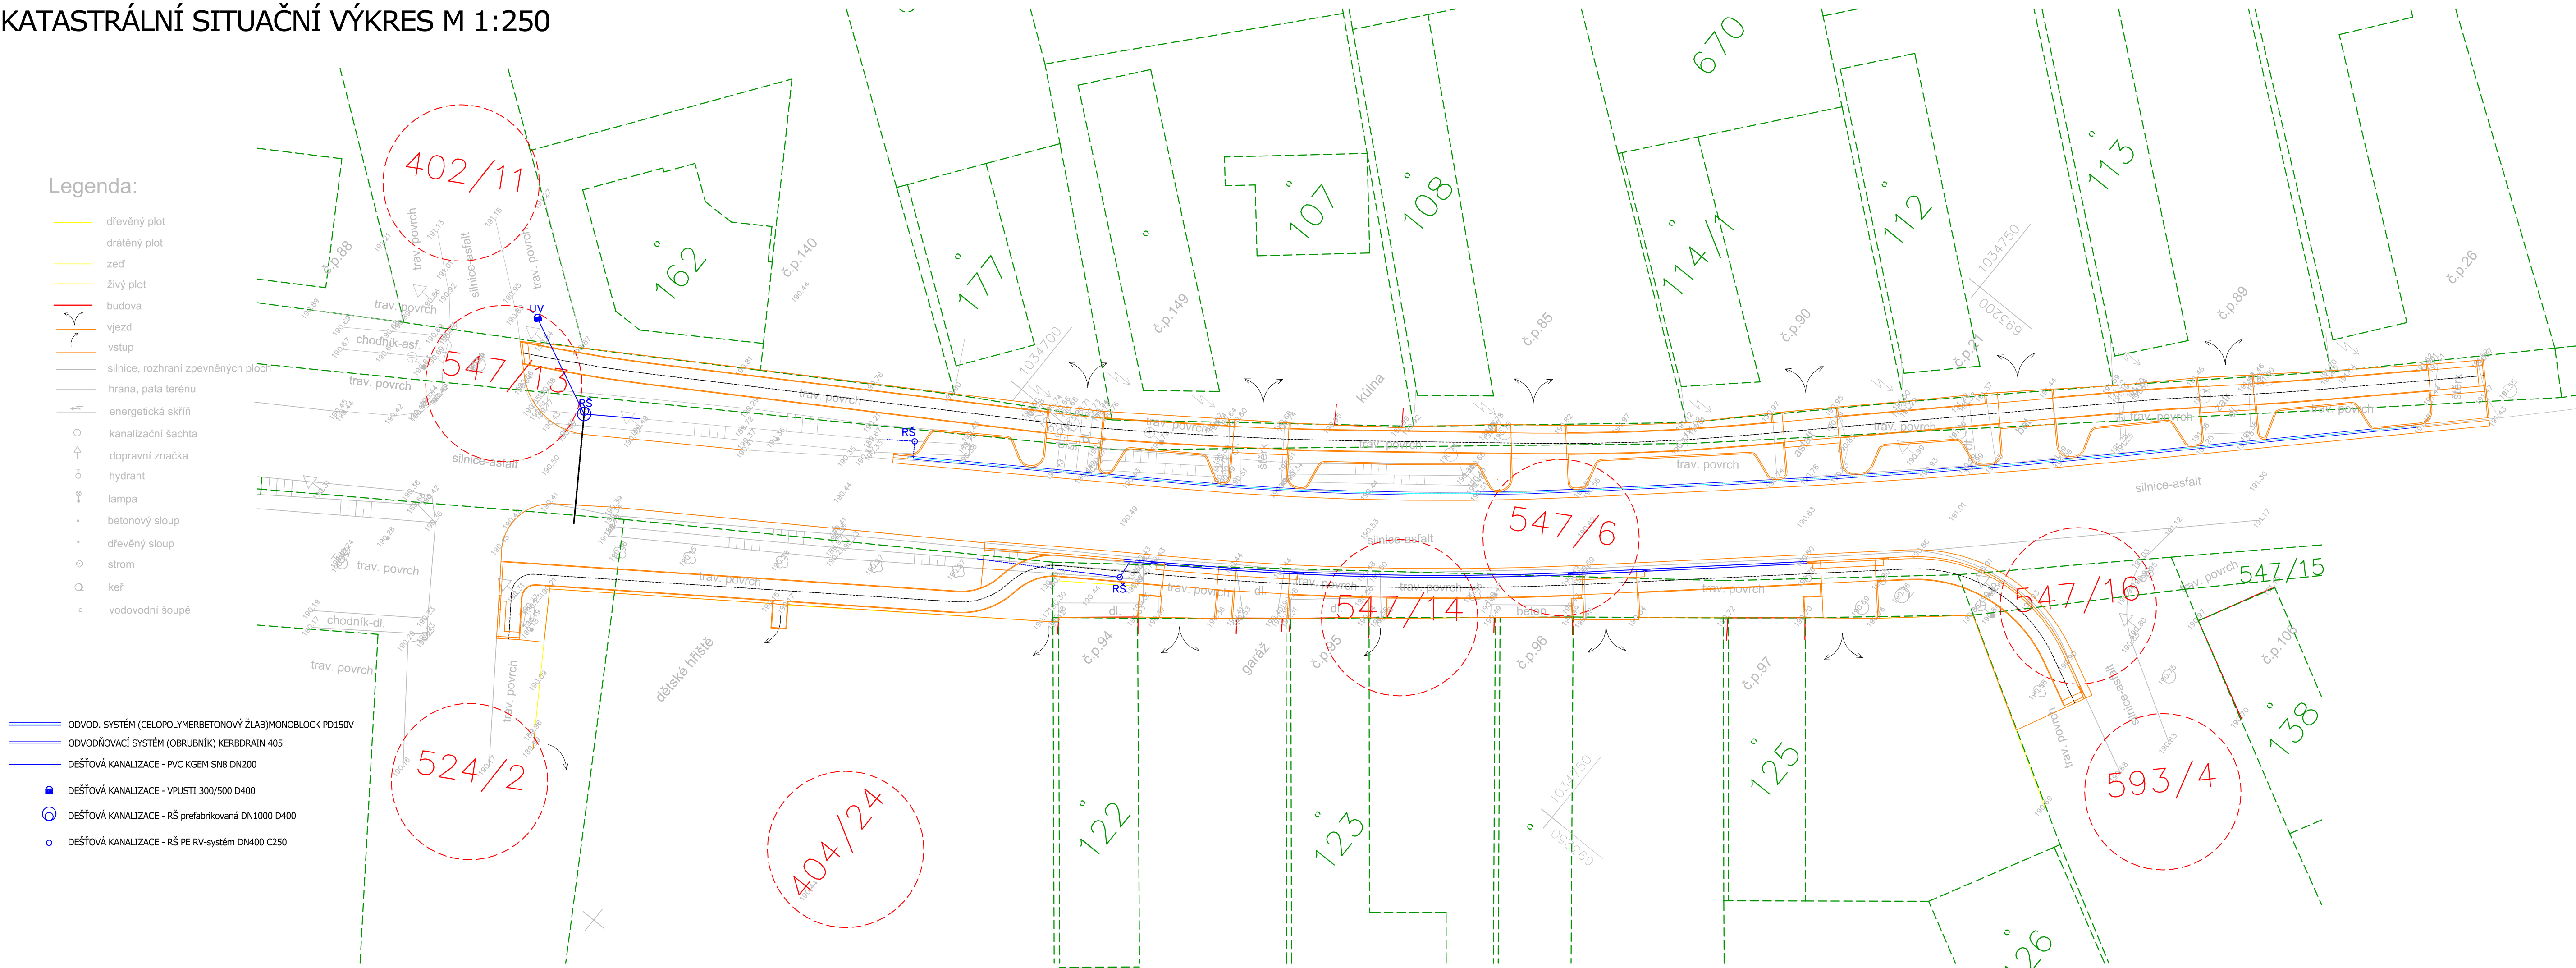

| PŘEHLED PARCEL, NA KTERÝCH SE STAVBA NACHÁZÍ |             |                   |                                |                |                                                           |
|----------------------------------------------|-------------|-------------------|--------------------------------|----------------|-----------------------------------------------------------|
| par. čís                                     | výměra [m²] | katastrální území | způsob využití                 | druh pozemků   | vlastnické právo                                          |
| 402/11                                       | 2 721,00    | Chleby [651184]   | ostatní komunikace             | ostatní plocha | Obec Chleby, Průběžná 100, 289 31 Chleby                  |
| 404/24                                       | 1 461,00    | Chleby [651184]   | sportoviště a rekreační plocha | ostatní plocha | Obec Chleby, Průběžná 100, 289 31 Chleby                  |
| 524/2                                        | 15 759,00   | Chleby [651184]   | ostatní komunikace             | ostatní plocha | Obec Chleby, Průběžná 100, 289 31 Chleby                  |
| 547/13                                       | 697,00      | Chleby [651184]   | jiná plocha                    | ostatní plocha | Obec Chleby, Průběžná 100, 289 31 Chleby                  |
| 547/14                                       | 189,00      | Chleby [651184]   | jiná plocha                    | ostatní plocha | Obec Chleby, Průběžná 100, 289 31 Chleby                  |
| 547/16                                       | 42,00       | Chleby [651184]   | jiná plocha                    | ostatní plocha | Obec Chleby, Průběžná 100, 289 31 Chleby                  |
| 547/6                                        | 26 108,00   | Chleby [651184]   | jiná plocha                    | ostatní plocha | Středočeský kraj, Zborovská 81/11, Smíchov, 15000 Praha 5 |
| 593/4                                        | 3 289,00    | Chleby [651184]   | ostatní komunikace             | ostatní plocha | Obec Chleby, Průběžná 100, 289 31 Chleby                  |

všechny stavbou dotčené uliční vstupy (poklapy, uliční mříže, šoupátkové, hydrantové a ventilové poklapy) budou výškově usazeny v souladu s nově navrženou niveletou komunikace

Před započítáním zemních a bouracích prací je nutné zajistit (vybraná zhotovitelská firma) vytyčení veškerých stávajících inženýrských sítí a rozvodů dotčených orgánů. Veškeré zemní a bourací práce, které budou prováděny v blízkosti podzemních inženýrských sítí, rozvodů a kořenových systémů musí být prováděny po předchozím přesném vytyčení tras sítí jejich správci s velkou opatrností nejlépe ručně. Při realizaci budou dodrženy požadované odstupy jednotlivých inženýrských sítí od realizované stavby, specifikace dle ČSN 73 6005.

Při zhutnění pláň je nutné dodržet minimální hodnoty modulu přetvárnosti Edef,2. Modul přetvárnosti je nutné ověřit statickou zatěžovací zkouškou dle ČSN 72 1006. Projektant při návrhu konstrukcí uvažuje s modulem přetvárnosti podloží Edef,2 stanovený na povrchu pláň min. hodnoty 30 MPa nebo 45 MPa. V případě, že bude zjištěna jiná hodnota je tuto skutečnost nutné konzultovat s projektantem.

Materiály užívané ve styku se slabozrakými a nevidomými osobami musí odpovídat a splňovat nařízení vlády 163/2002 Sb. a TN TZÚS 12.03.04. - 06, kterými se stanovují technické požadavky na vybrané stavební výrobky

|                                          |                    |   |                     |          |
|------------------------------------------|--------------------|---|---------------------|----------|
| Vypracoval                               | Hlavní projektant  |  <div>ING. ONDŘEJ PAVELKA<br/>projektové práce a poradenství<br/>v oblasti dopravních staveb<br/><br/>tel.: +420 739 719 776<br/>e-mail:projekce@atlas.cz<br/>Oškovářův 7, 28906 Opolany</div> |                     |          |
| Vedoucí projektu                         | Technická kontrola |   |                     |          |
| Ing. Ondřej Pavelka                      |                    |   |                     |          |
| Objednatel:                              |                    |   |                     |          |
| Obec Chleby, Průběžná 100, 289 39 Chleby |                    |   |                     |          |
| Akce:                                    |                    |   |                     |          |
| Výstavba chodníku v ul. Průběžná, Chleby |                    |   |                     |          |
| Výkres:                                  |                    |   |                     |          |
| KATASTRÁLNÍ SITUAČNÍ VÝKRES              |                    |   | Souřadnicový systém | S-JTSK   |
|                                          |                    |   | Výškový systém      | Bpv      |
|                                          |                    |   | Formát:             | 5xA4     |
|                                          |                    |   | Datum:              | 07/2019  |
|                                          |                    |   | Stupeň:             | DUR+DSP  |
|                                          |                    |   | Z.Č.:               | 15/18/OP |
|                                          |                    |   | Měřítko:            | Příloha: |
|                                          |                    |   | 1:250               | C.2      |