


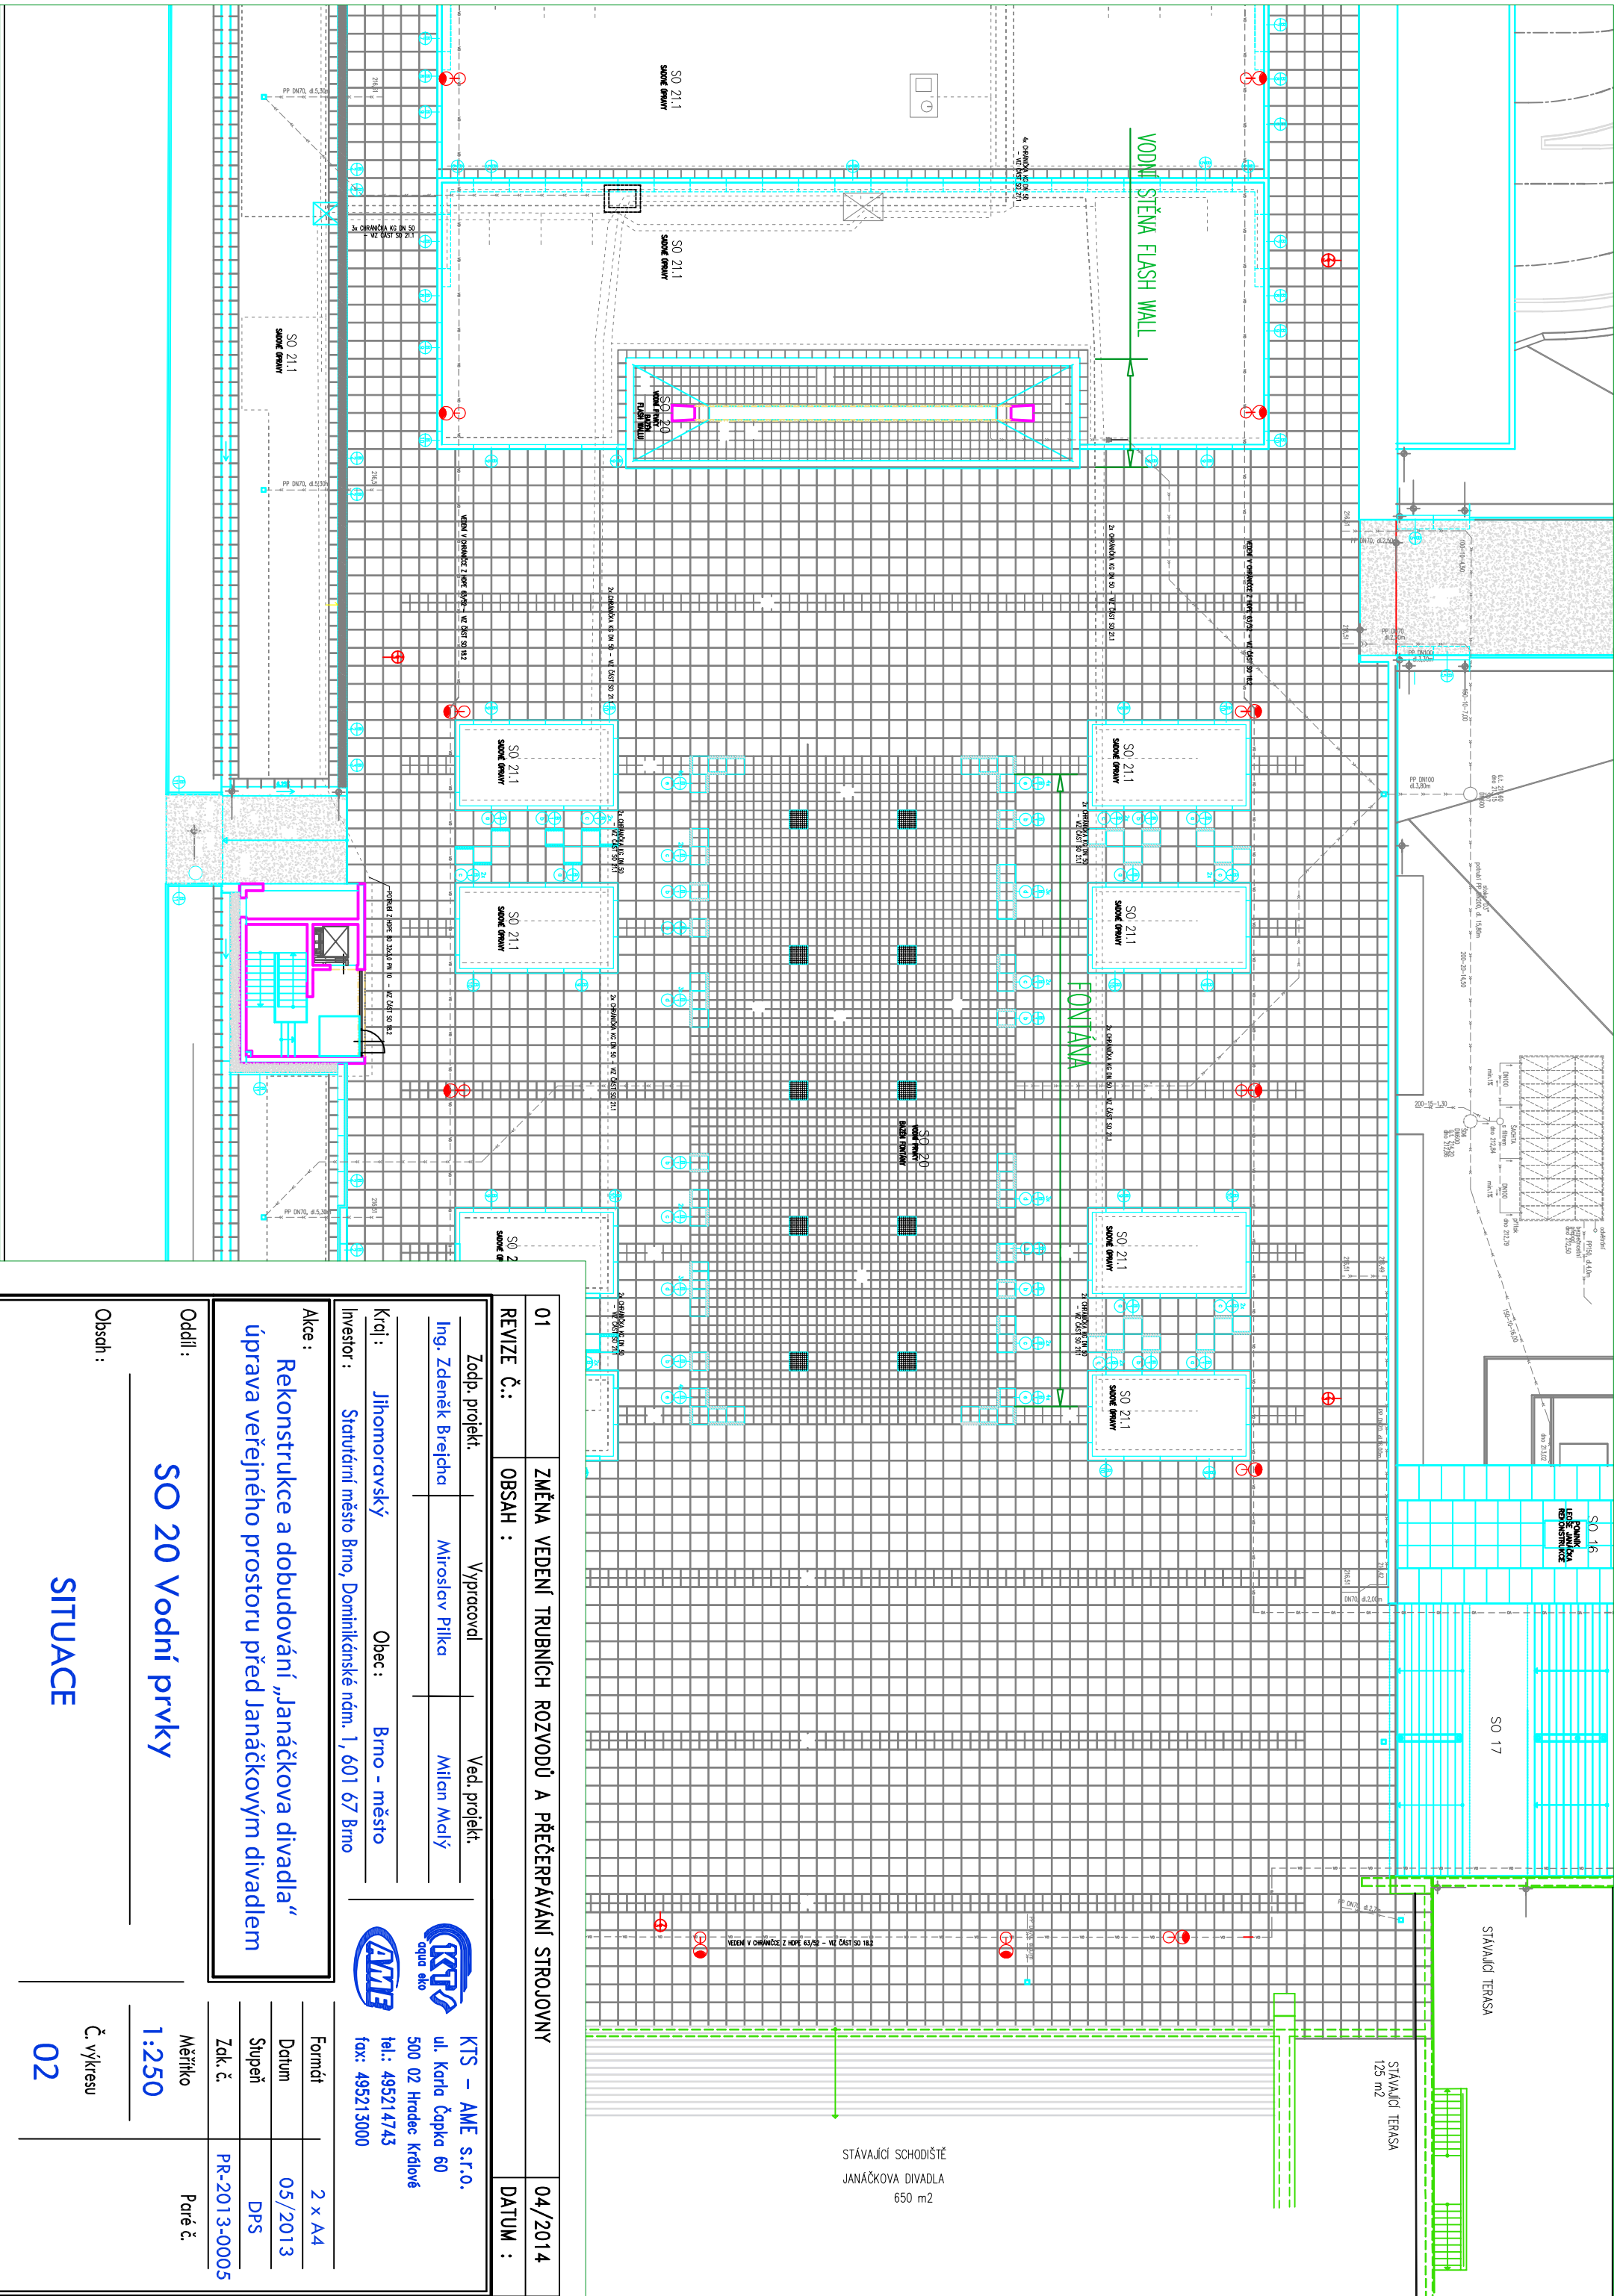

01	ZMĚNA VEDENÍ TRUBNIČCH ROZVODŮ A PŘEČERPÁVÁNÍ STROJOVNY			04/2014										
REVIZE Č.:	OBSAH :			DATUM :										
<table><tr><td>Zodp. projekt.</td><td>Vypracoval</td><td colspan="3">Ved. projekt.</td></tr><tr><td>Ing. Zdeněk Brejcha</td><td>Miroslav Pilka</td><td colspan="3">Milan Malý</td></tr></table>					Zodp. projekt.	Vypracoval	Ved. projekt.			Ing. Zdeněk Brejcha	Miroslav Pilka	Milan Malý		
Zodp. projekt.	Vypracoval	Ved. projekt.												
Ing. Zdeněk Brejcha	Miroslav Pilka	Milan Malý												
Kraj :	Jihomoravský	Obec :	Brno - město											
Investor :	Statutární město Brno, Dominikánské nám. 1, 601 67 Brno													
Alce :	Rekonstrukce a dobudování „Janáčkova divadla“ úprava veřejného prostoru před Janáčkovým divadlem													
Oddíl :	SO 20 Vodní prvky													
Obsah :	SITUACE													
<table><tr><td>Formát</td><td>2 x A4</td></tr><tr><td>Datum</td><td>05/2013</td></tr><tr><td>Štupěň</td><td>DPS</td></tr><tr><td>Zak. č.</td><td>PR-2013-0005</td></tr></table>					Formát	2 x A4	Datum	05/2013	Štupěň	DPS	Zak. č.	PR-2013-0005		
Formát	2 x A4													
Datum	05/2013													
Štupěň	DPS													
Zak. č.	PR-2013-0005													
Měřítka	Paré č.													
1:250														
Č. výkresu	02													