



POHLED

M 1:50

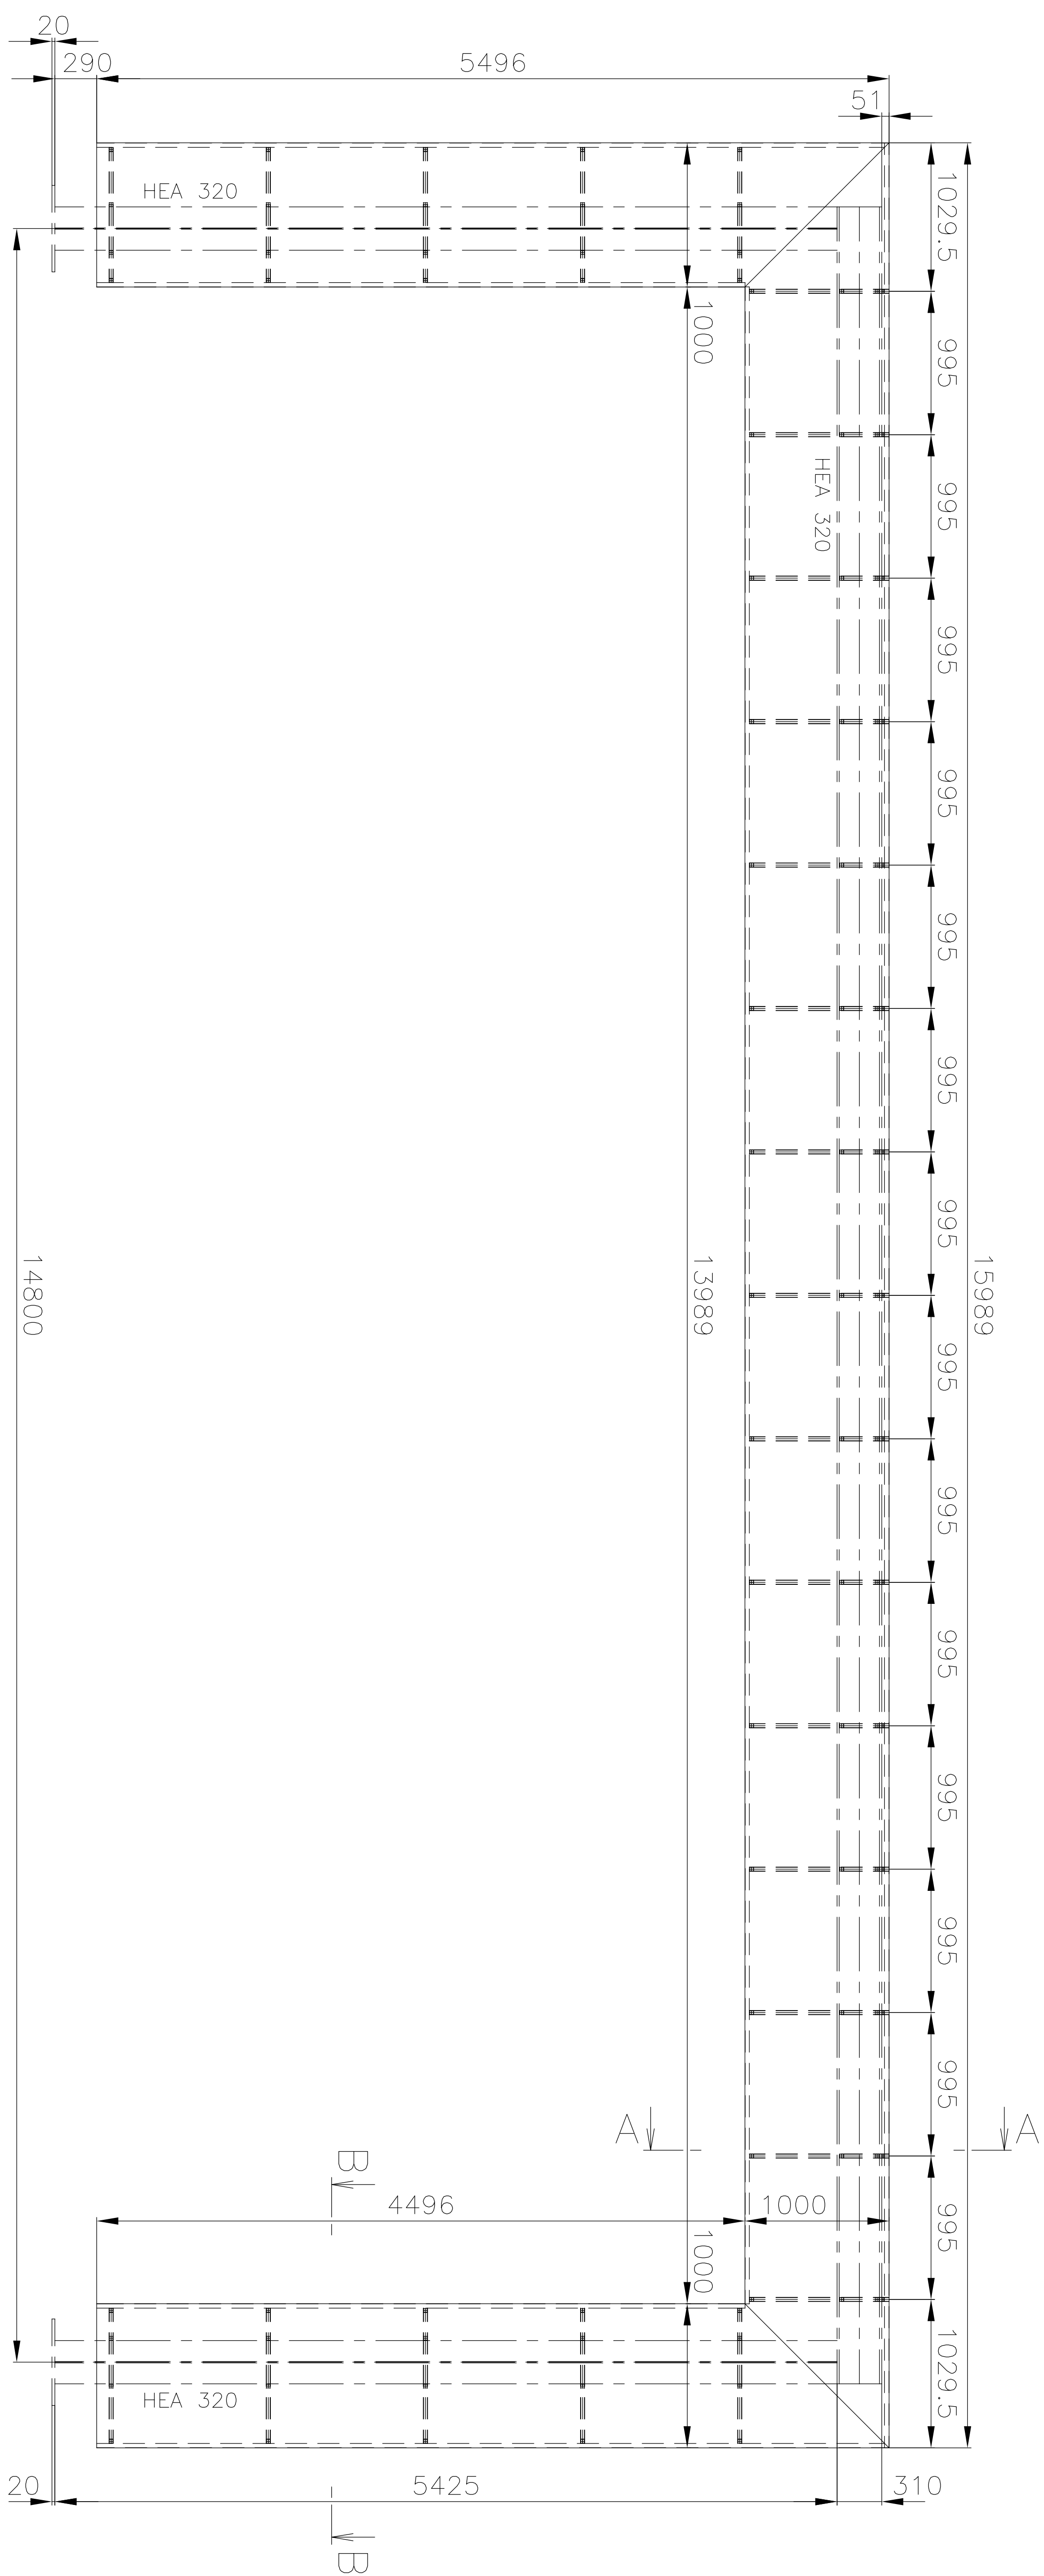


ŘEZ B-B

M 1:5

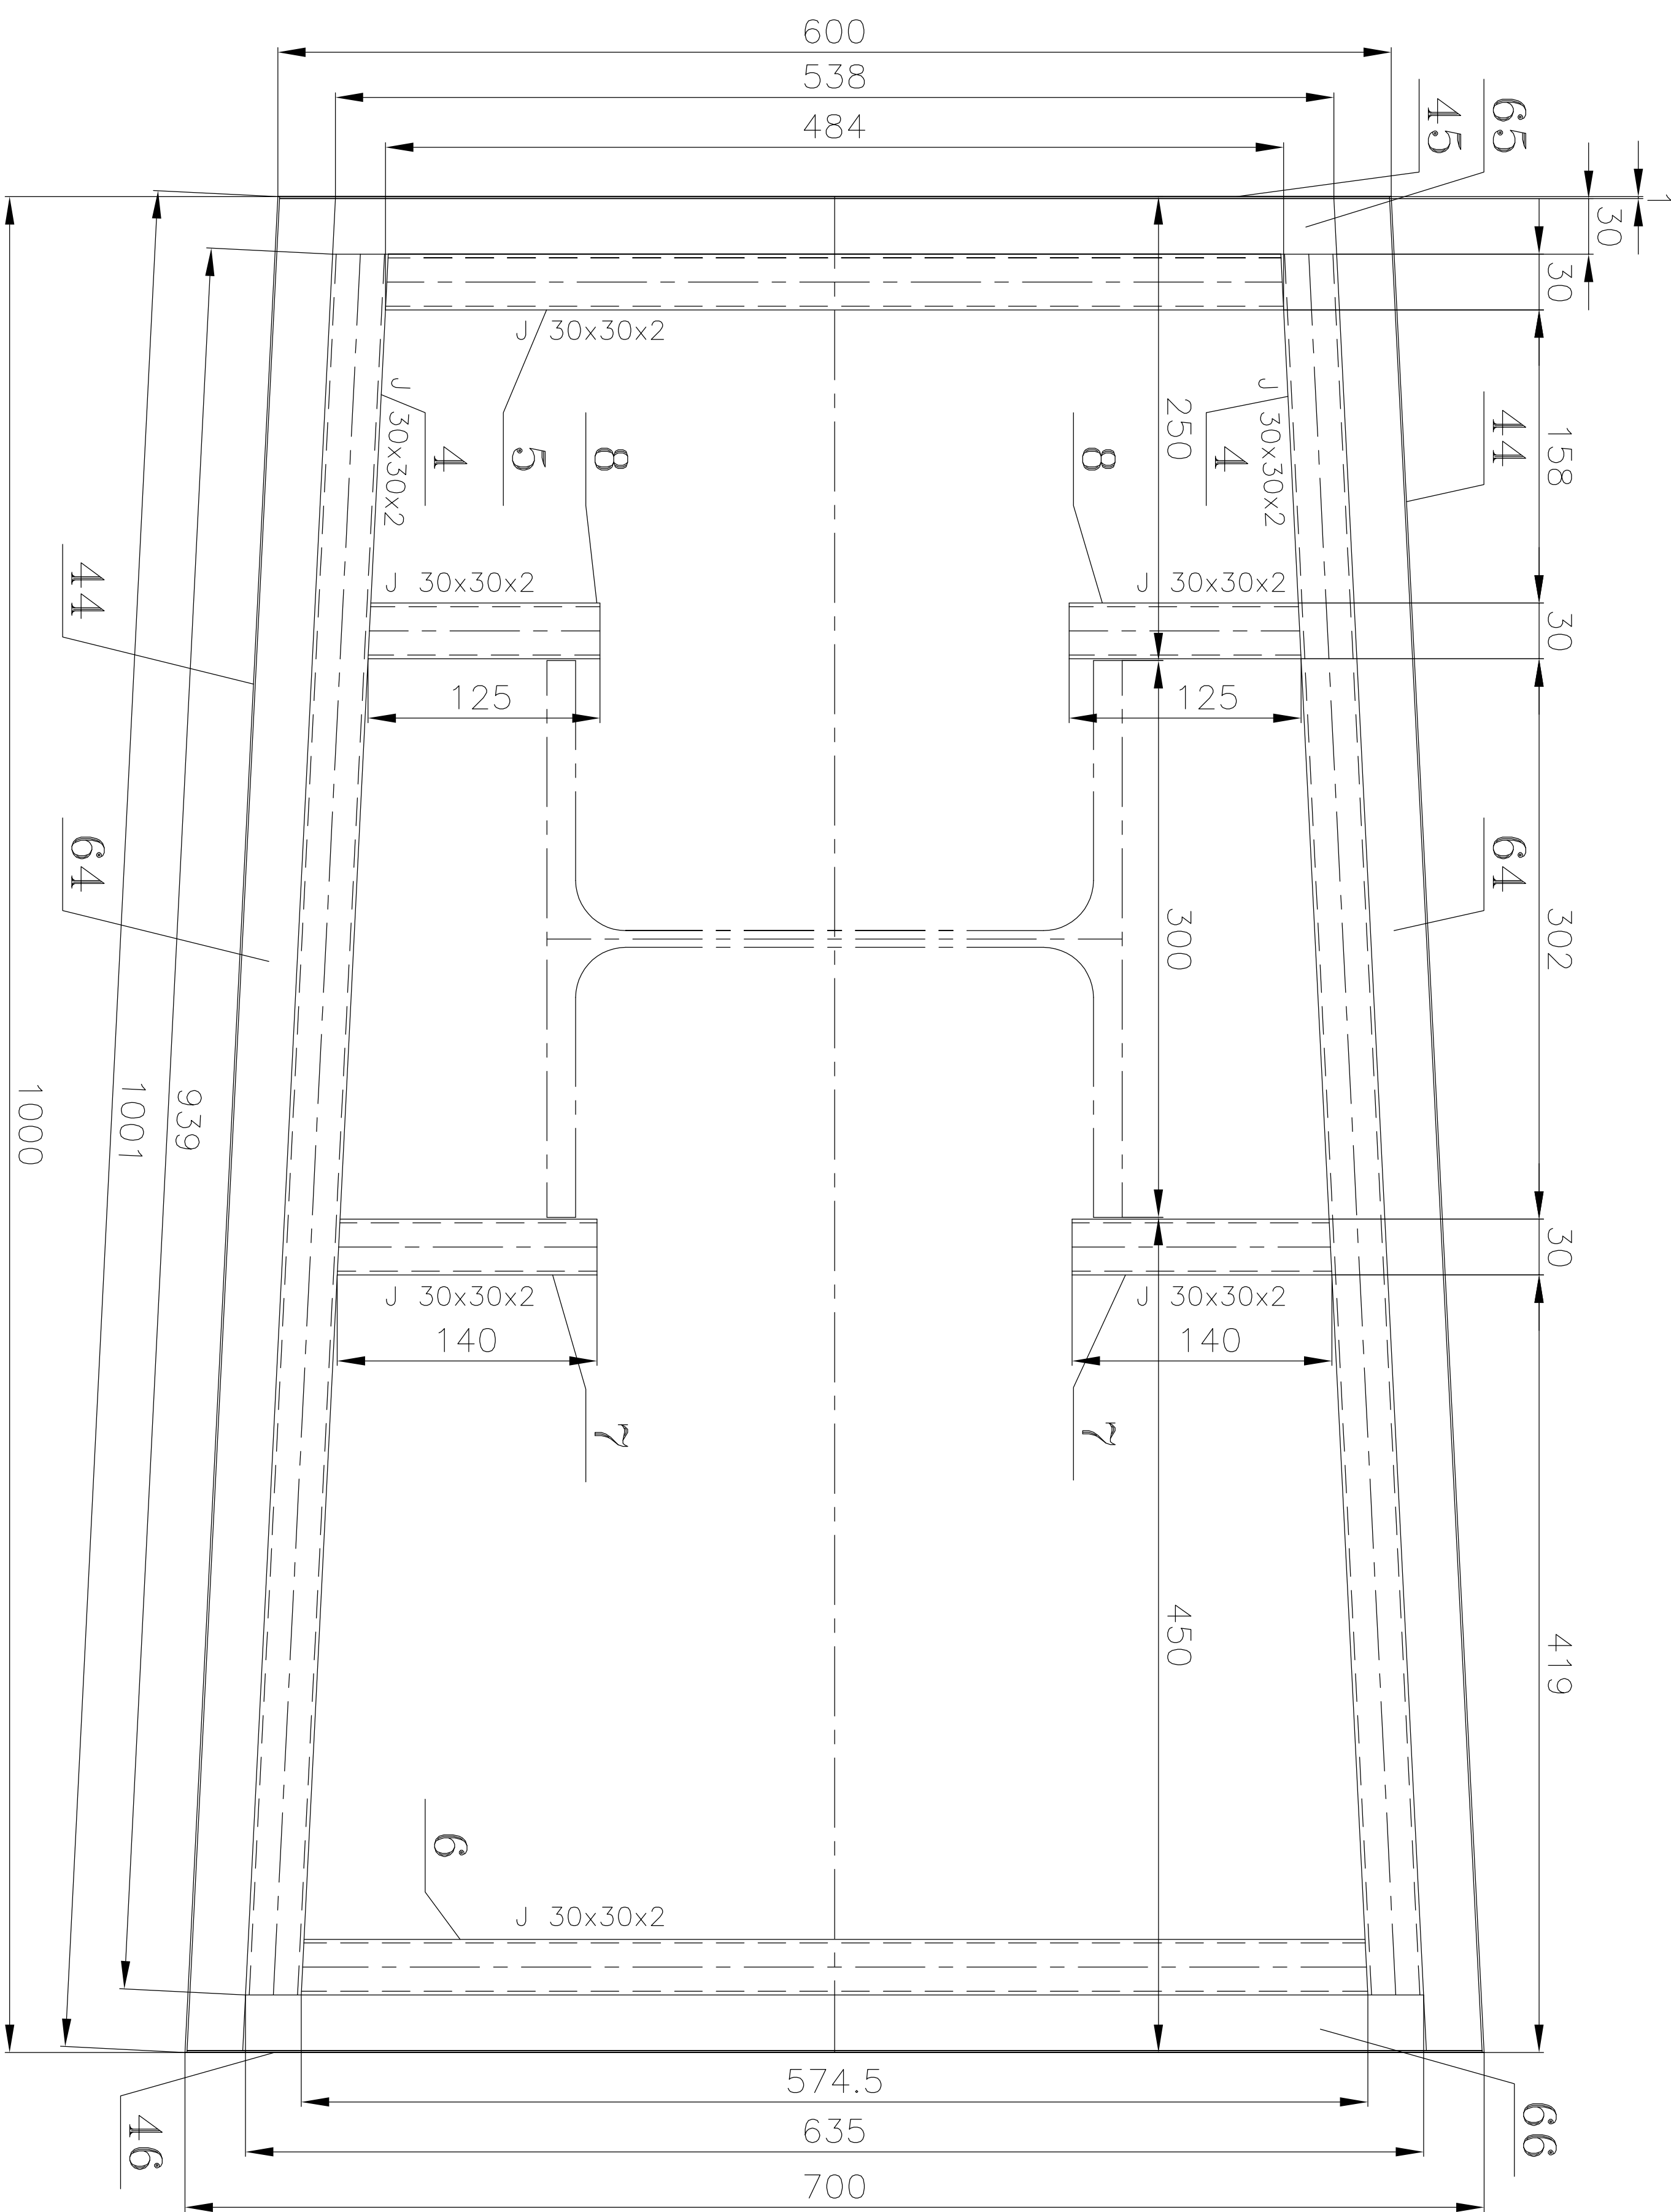

ŘEZ A-A

M 1:5

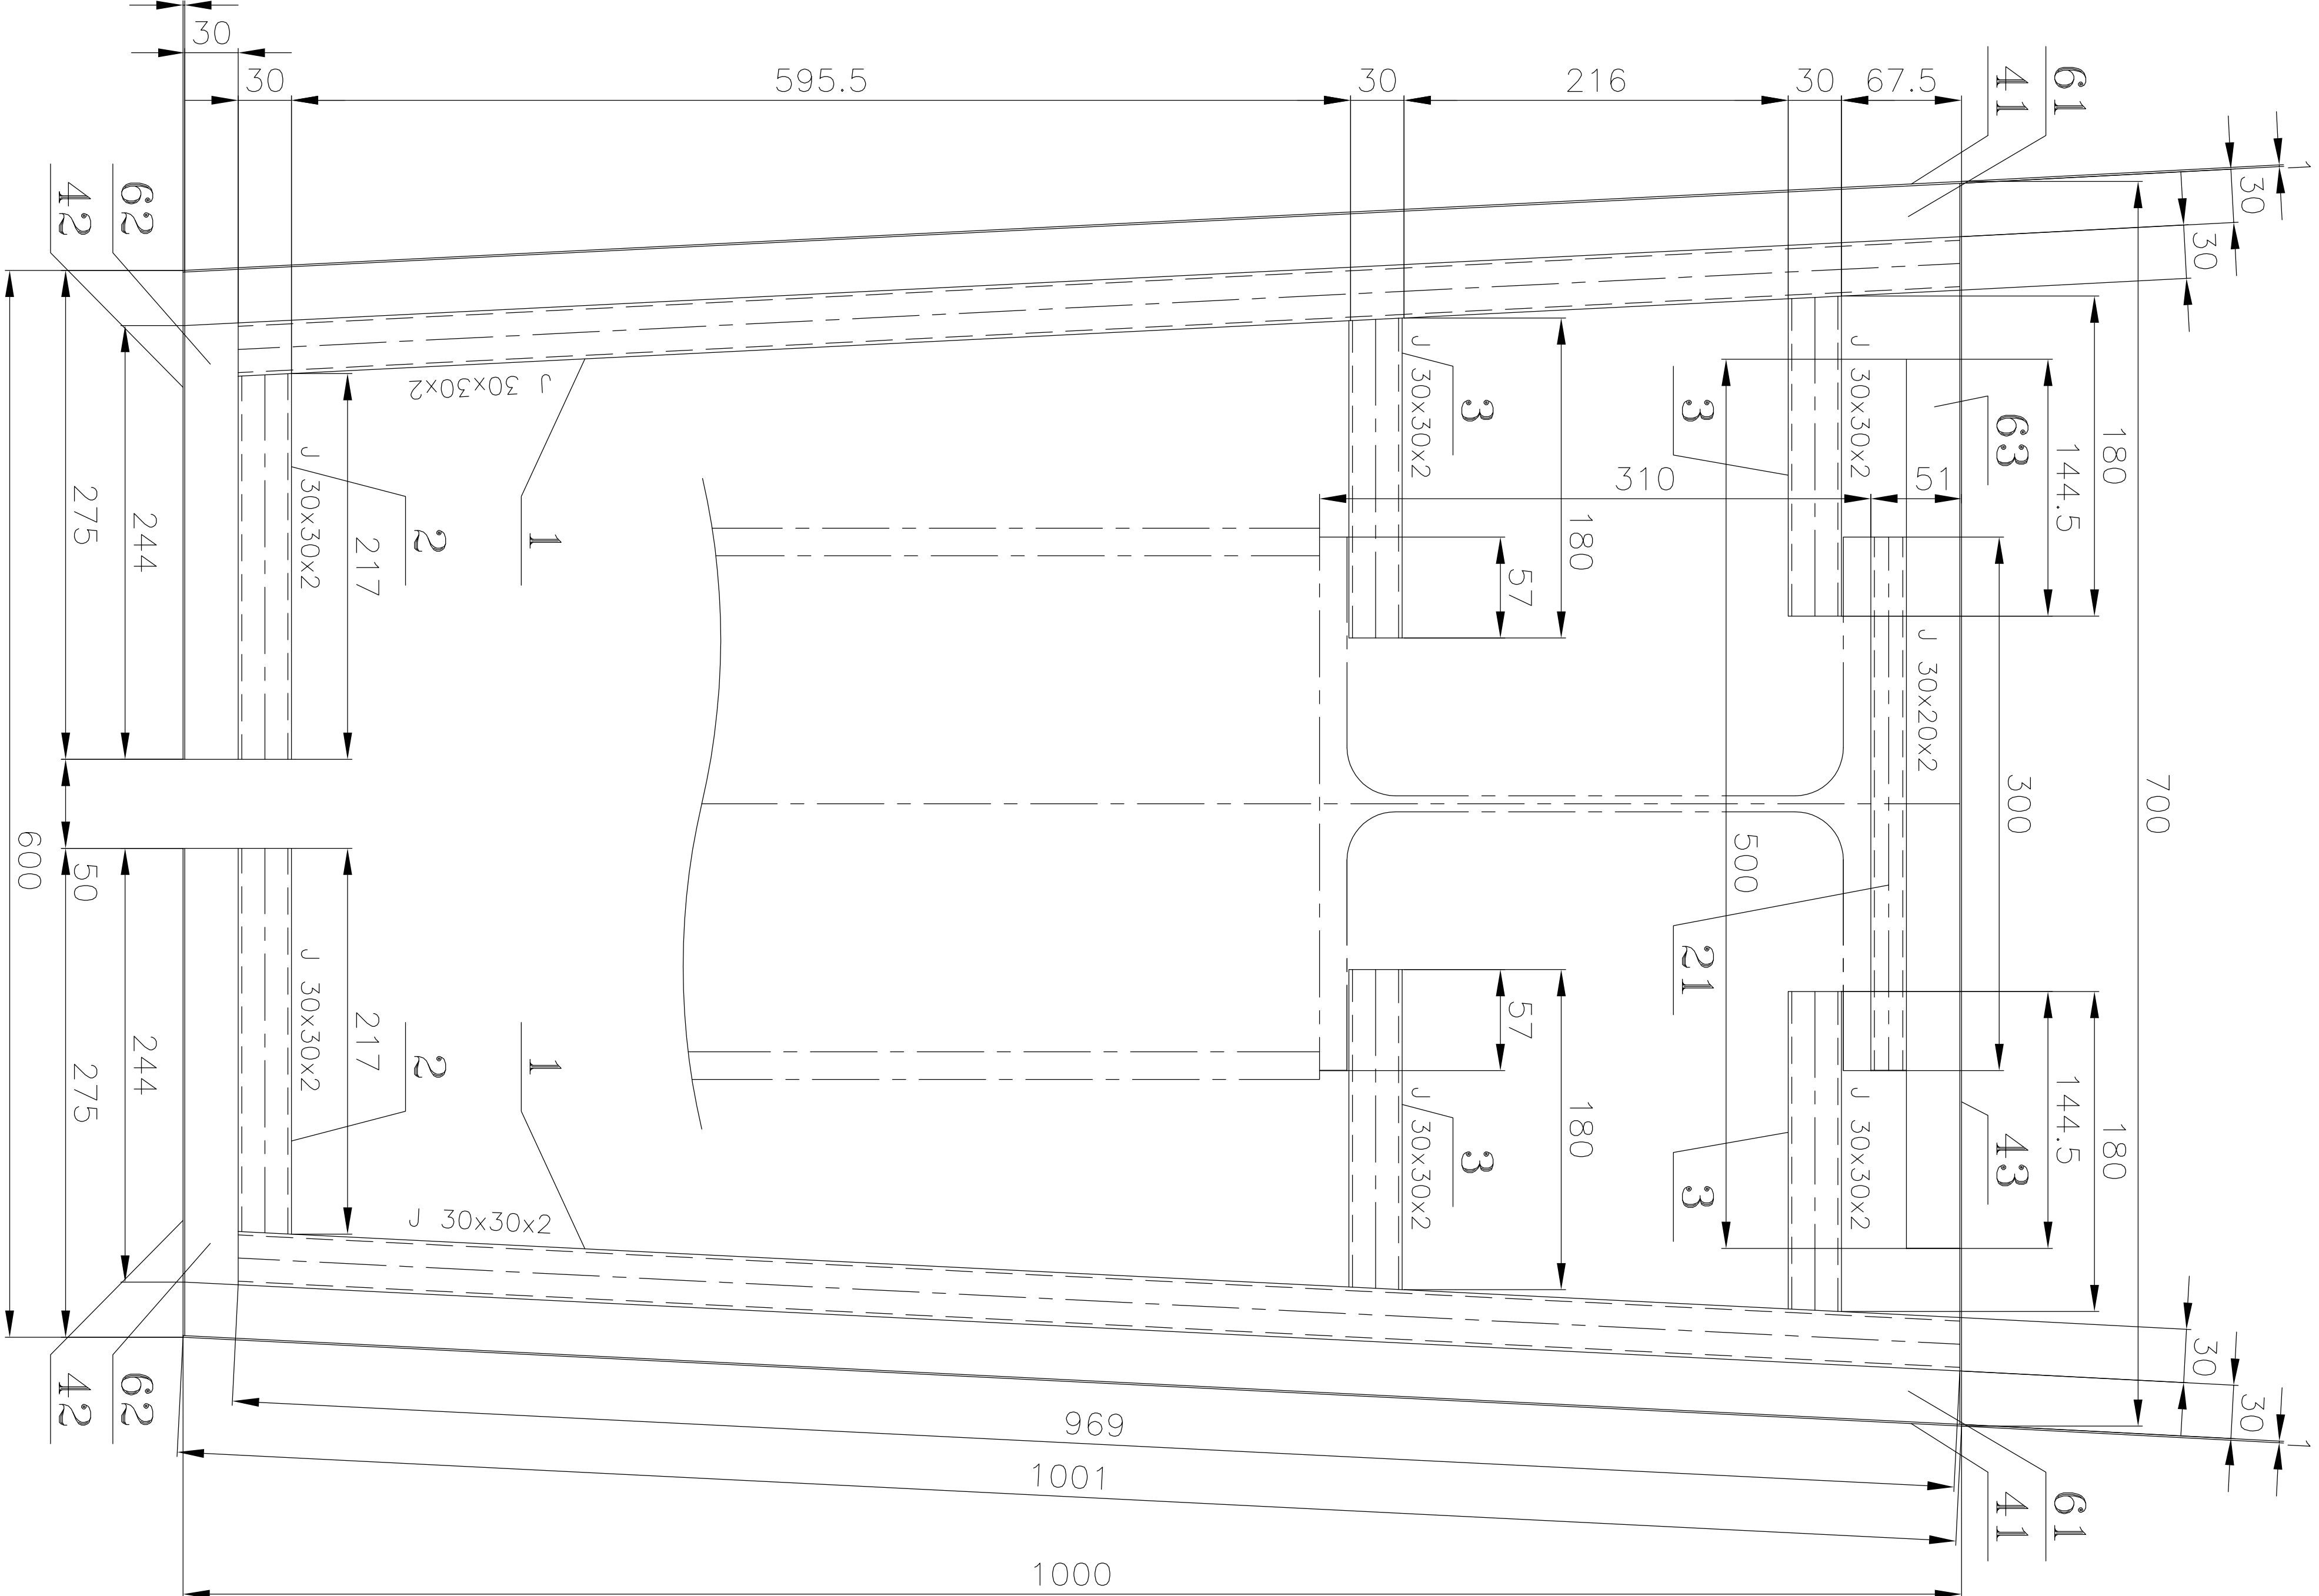

Zobč. projekt,		Výpracovatel		Veš. projekt,	
Ing. Jiří Pátek		Jiří Gaudenský		Miroslav Nejšp	
Kčdíl : Jihomoravský		Okres : Brno - město		Kčdíl : Jihomoravský	
Investor : Stavební úřad Brno, Dominikova ul. 1, 601 07 Brno		Tisk : 48251 5000		Tisk : 48251 5000	
Aut. : Rekonstrukce a dobudování „Jahodkova divadla“		Formát : 16 x A4		Formát : 16 x A4	
uprava veřejného prostoru před Jihodkovým divadlem		Datum : 05.2013		Datum : 05.2013	
Zak. č. : PR-2013-0005		Stupeň : DMS		Stupeň : DMS	
Ověřil : SO 20 Vodní prvky		Měřítko : 1:50		Měřítko : 1:50	
Ověřil : SO 20 Vodní prvky		Č. výkresu : 15		Č. výkresu : 15	