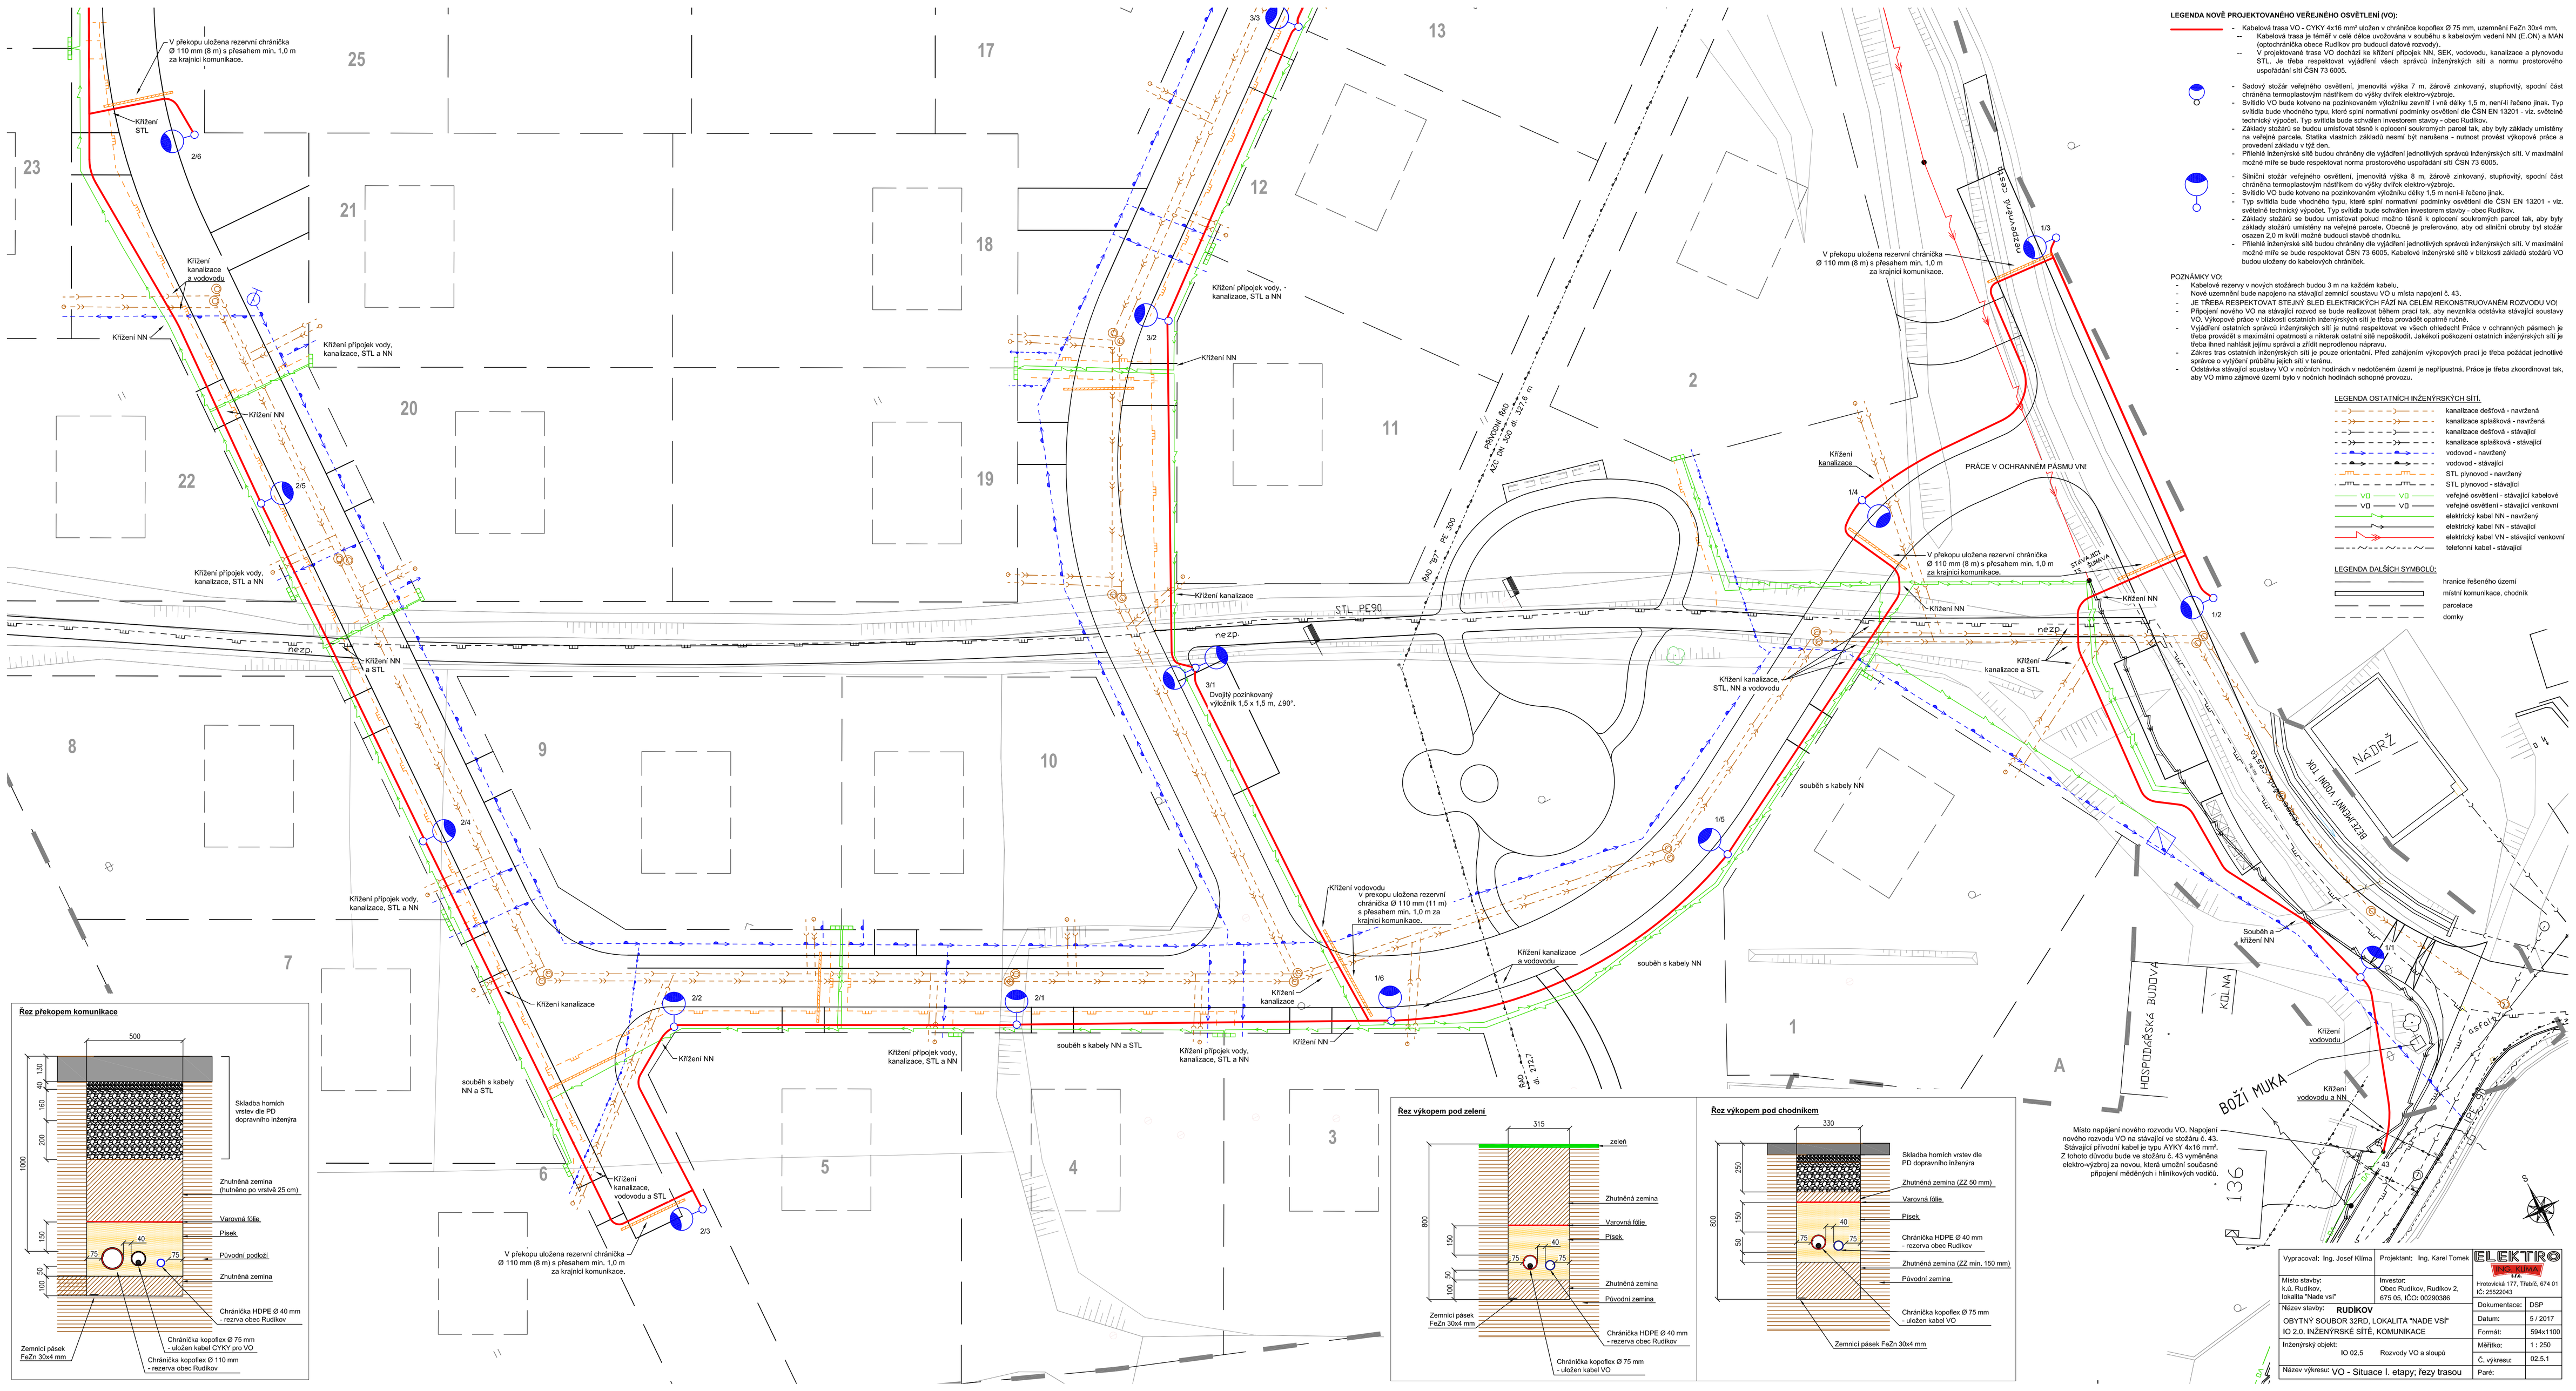

Vypracoval: Ing. Josef Klima	Projektant: Ing. Karel Tomek	ELEKTRO TOMEK STRÁNÍK s.r.o.	
Místo stavby: k.ú. Rudíkov, lokalita "Nade vsí"	Investor: Obec Rudíkov, Rudíkov 2, 675 05, IČO: 00290386	Hrotovická 177, Třebíč, 674 01 IČ: 25022043	
Název stavby: RUDÍKOV OBYTNÝ SOUBOR 32RD, LOKALITA "NADE VSÍ" IO 2.0, INŽENÝRSKÉ SÍTĚ, KOMUNIKACE		Dokumentace:	DSP
		Datum:	5 / 2017
		Formát:	594x1100
Inženýrský objekt: IO 02.5 Rozvody VO a sloupů		Měřítko:	1 : 250
		Č. výkresu:	02.5.1
Název výkresu: VO - Situace I. etapy; řezy trasou		Paré:	