


PŘÍČNÉ ŘEZY  
1:100

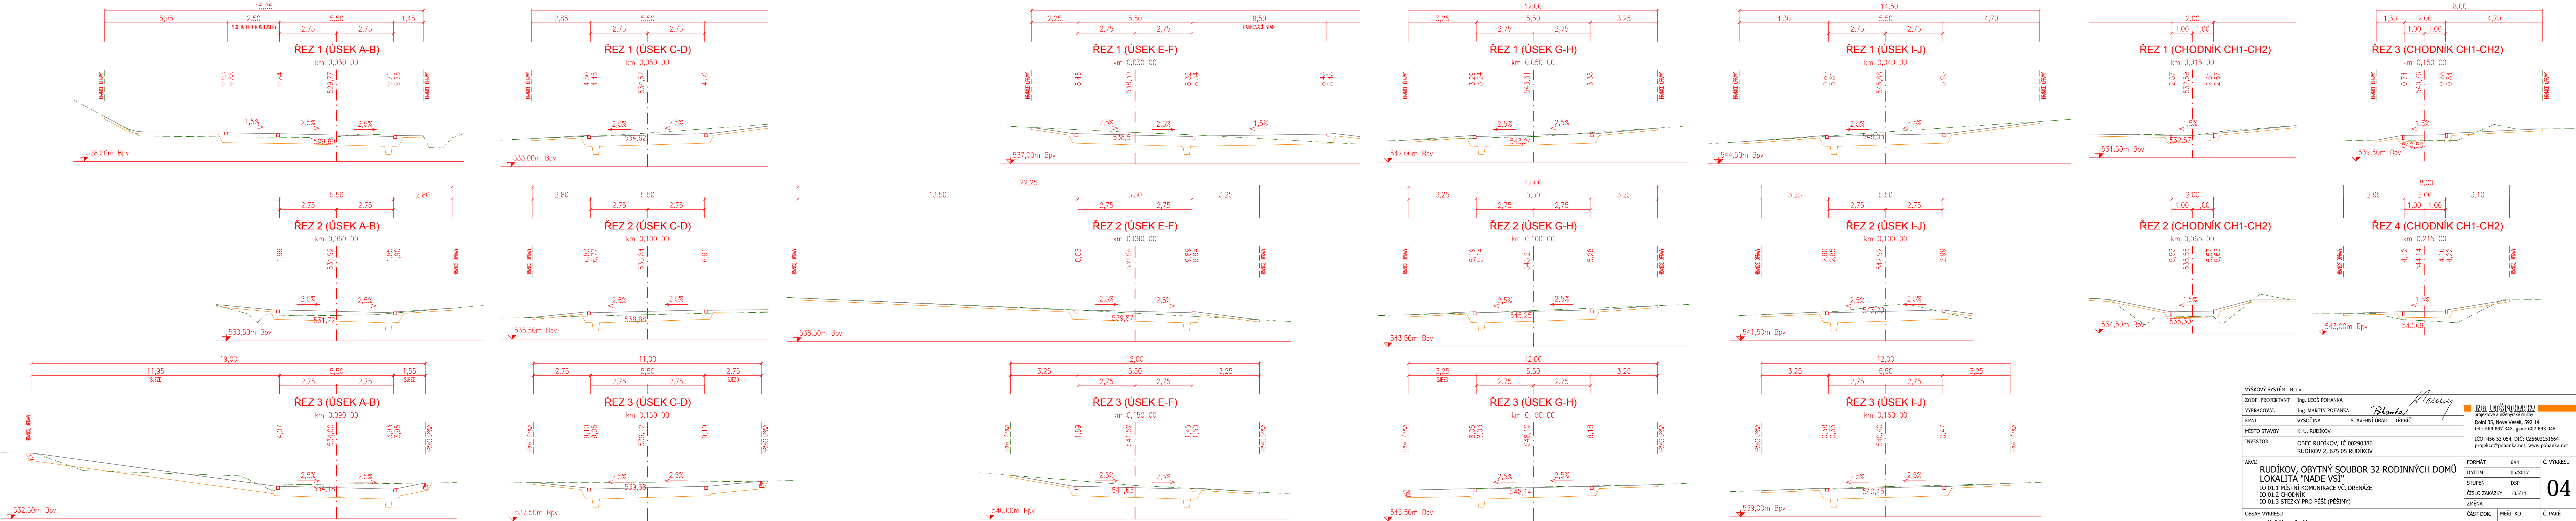

VÝŠKOVÝ SYSTÉM B.p.v.					
ZODP. PROJEKTANT	Ing. LEOS POHANKA		<div>Ing. LEOS POHANKA</div> <div>projektové a inženýrské služby</div> <div>Dolní 35, Nové Veselí, 592 14</div> <div>tel.: 566 067 342, GSM: 602 063 045</div> <div>IČO: 456 53 054, DIČ: CZ5603151664</div> <div>projekce@pohanka.net, www.pohanka.net</div>		
VYPRACOVAL	Ing. MARTIN POHANKA				
KRAJ	VYSOČINA	STAVEBNÍ ÚŘAD TŘEBÍČ			
MÍSTO STAVBY	K. Ú. RUDÍKOV				
INVESTOR	OBEC RUDÍKOV, IČ 00290386 RUDÍKOV 2, 675 05 RUDÍKOV				
AKCE	RUDÍKOV, OBYTNÝ SOUBOR 32 RODINNÝCH DOMŮ LOKALITA "NADE VSI" IO 01.1 MÍSTNÍ KOMUNIKACE VČ. DRENÁŽE IO 01.2 CHODNÍK IO 01.3 STEZKY PRO PĚŠÍ (PĚŠINY)				
OBSAH VÝKRESU	PŘÍČNÉ ŘEZY				
			FORMÁT	A4	Č. VÝKRESU
			DATUM	05/2017	04
			STUPEŇ	DSP	
			ČÍSLO ZAKÁZKY	105/14	
			ZMĚNA		
			ČÁST DOK.	MĚŘÍTKO	Č. PARÉ
			C.	1:100	