


Vypracoval: Ing. Josef Klíma	Projektant: Ing. Karel Tomek	<b>ELEKTRO</b> Ing. KLUKLA
Místo stavby: k.ú. Rudlovice, lokalita "Náde vsí"	Investor: Obec Rudlovice, Rudlovice 2, 675 05, IČO: 00280386	Provozovatel: Ing. KLUKLA IČO: 25532283
Název stavby: OBYTNÝ SOUBOR 32RD, LOKALITA "NÁDE VSÍ"	Dokumentace: DSP	Datum: 5 / 2017
IO 2.0. INŽENÝRSKÉ SITE, KOMUNIKACE	Formát: 420x1090	Formát: 1 : 250
Inženýrský objekt: IO 02.6	Chráničky aplikovaných kabelů	C. výkres: 02.6.1
Název výkresu: MAN - Situace I. etapy	Paré:	

LEGENDA PROJEKTOVANÝCH ZÁŘÍŽÍ MAN:

- Trasa optičního kabelu - HDPE 40/33 mm, vřz. "zabudovací" schéma MAN\*  
Zemní pojízdná šachta pro chráničky HDPE  
- Plošný výřez a umístění bude odsouhlaseno investorem stavby

POZNÁMKY MAN:

- Realizace projektovaného vedení MAN bude prováděna v koordinaci se stavbou VO.
- Všechny kabely budou uloženy v ochranných chráničkách, které budou provedeny v souladu s požadavky na ochranu kabelů před mechanickými poškozeními.
- Vykládání všech souborů osobních inženýrských sítí se musí respektovat v příslušném rozsahu. Jedná se především o:
  - E.ON - Distribuce (kabely VN, NN, uzemnění), RWE (přívody NTL a STL), VAS (vodovody a kanalizace), ČEZ (TLN (silnoproudé vedení a optika), obec Rudlovice (veřejné osvětlení)).
- V místě křížení a souběhu se budou primárně respektovat podmínky vyhlášení stavby, točkové síly. Bude se bude respektovat norma ČSN 73 6005 PROSTOROVÉ Uspořádání SÍTI TECHNICKÉHO VYBAVENÍ.

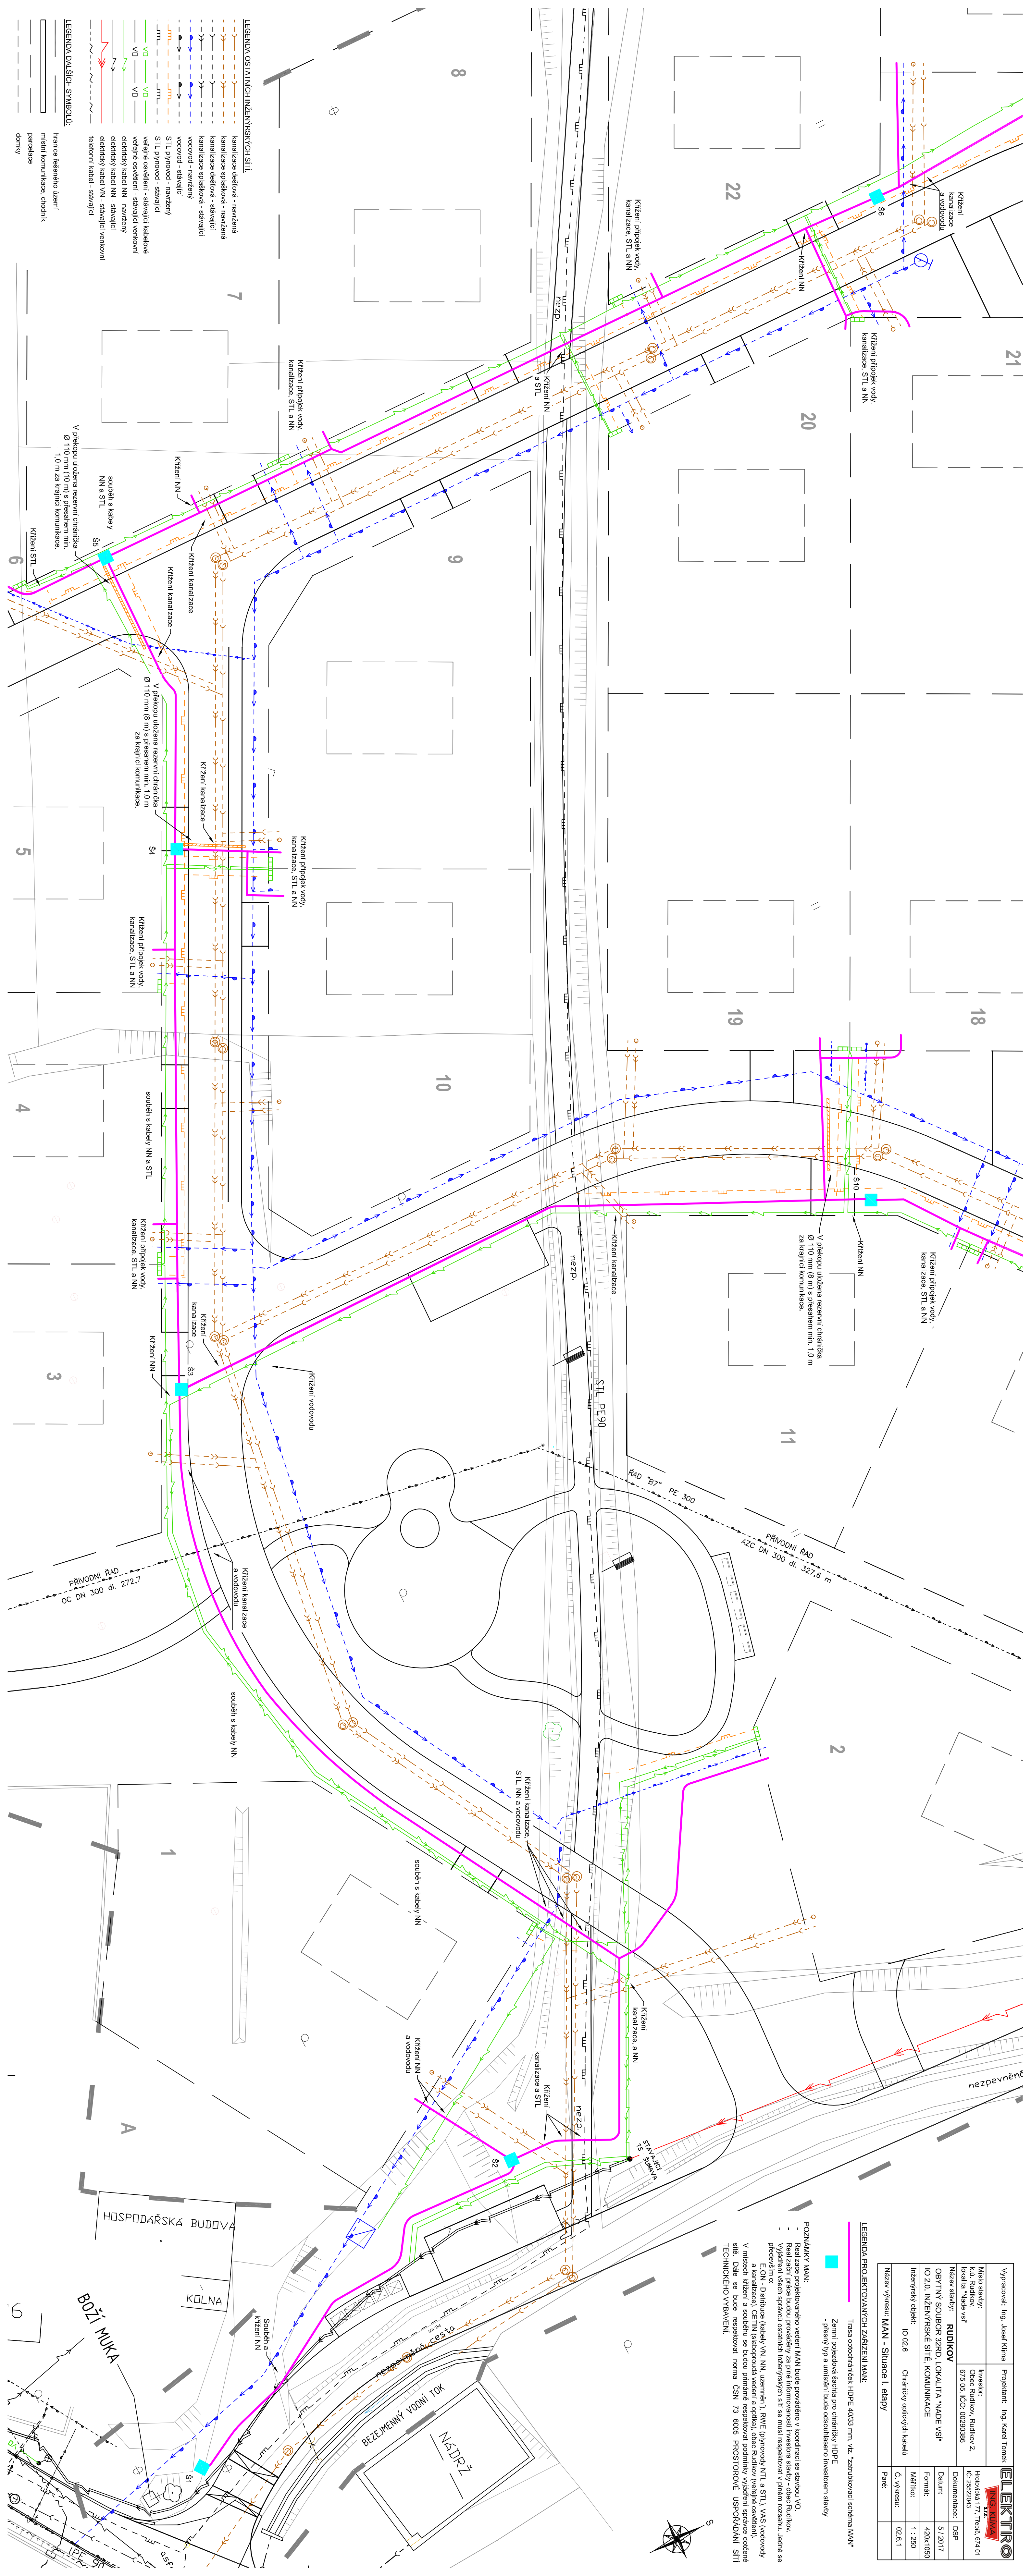

- LEGENDA DALŠÍCH SYMBOŮ:
- hranice řešeného území
  - místní komunikace, chodník
  - parcelace
  - domky

- LEGENDA OSTATNÍCH INŽENÝRSKÝCH SÍTÍ:
- kanalizace dešťová - navržena
  - kanalizace spášková - navržena
  - kanalizace dešťová - stávající
  - kanalizace spášková - stávající
  - vodovod - navrženy
  - vodovod - stávající
  - STL přívod - navrženy
  - STL přívod - stávající
  - veřejné osvětlení - stávající
  - veřejné osvětlení - navrženy
  - elektrický kabel VN - stávající
  - elektrický kabel NN - navrženy
  - elektrický kabel VN - stávající
  - elektrický kabel NN - navrženy
  - telefonní kabel - stávající