


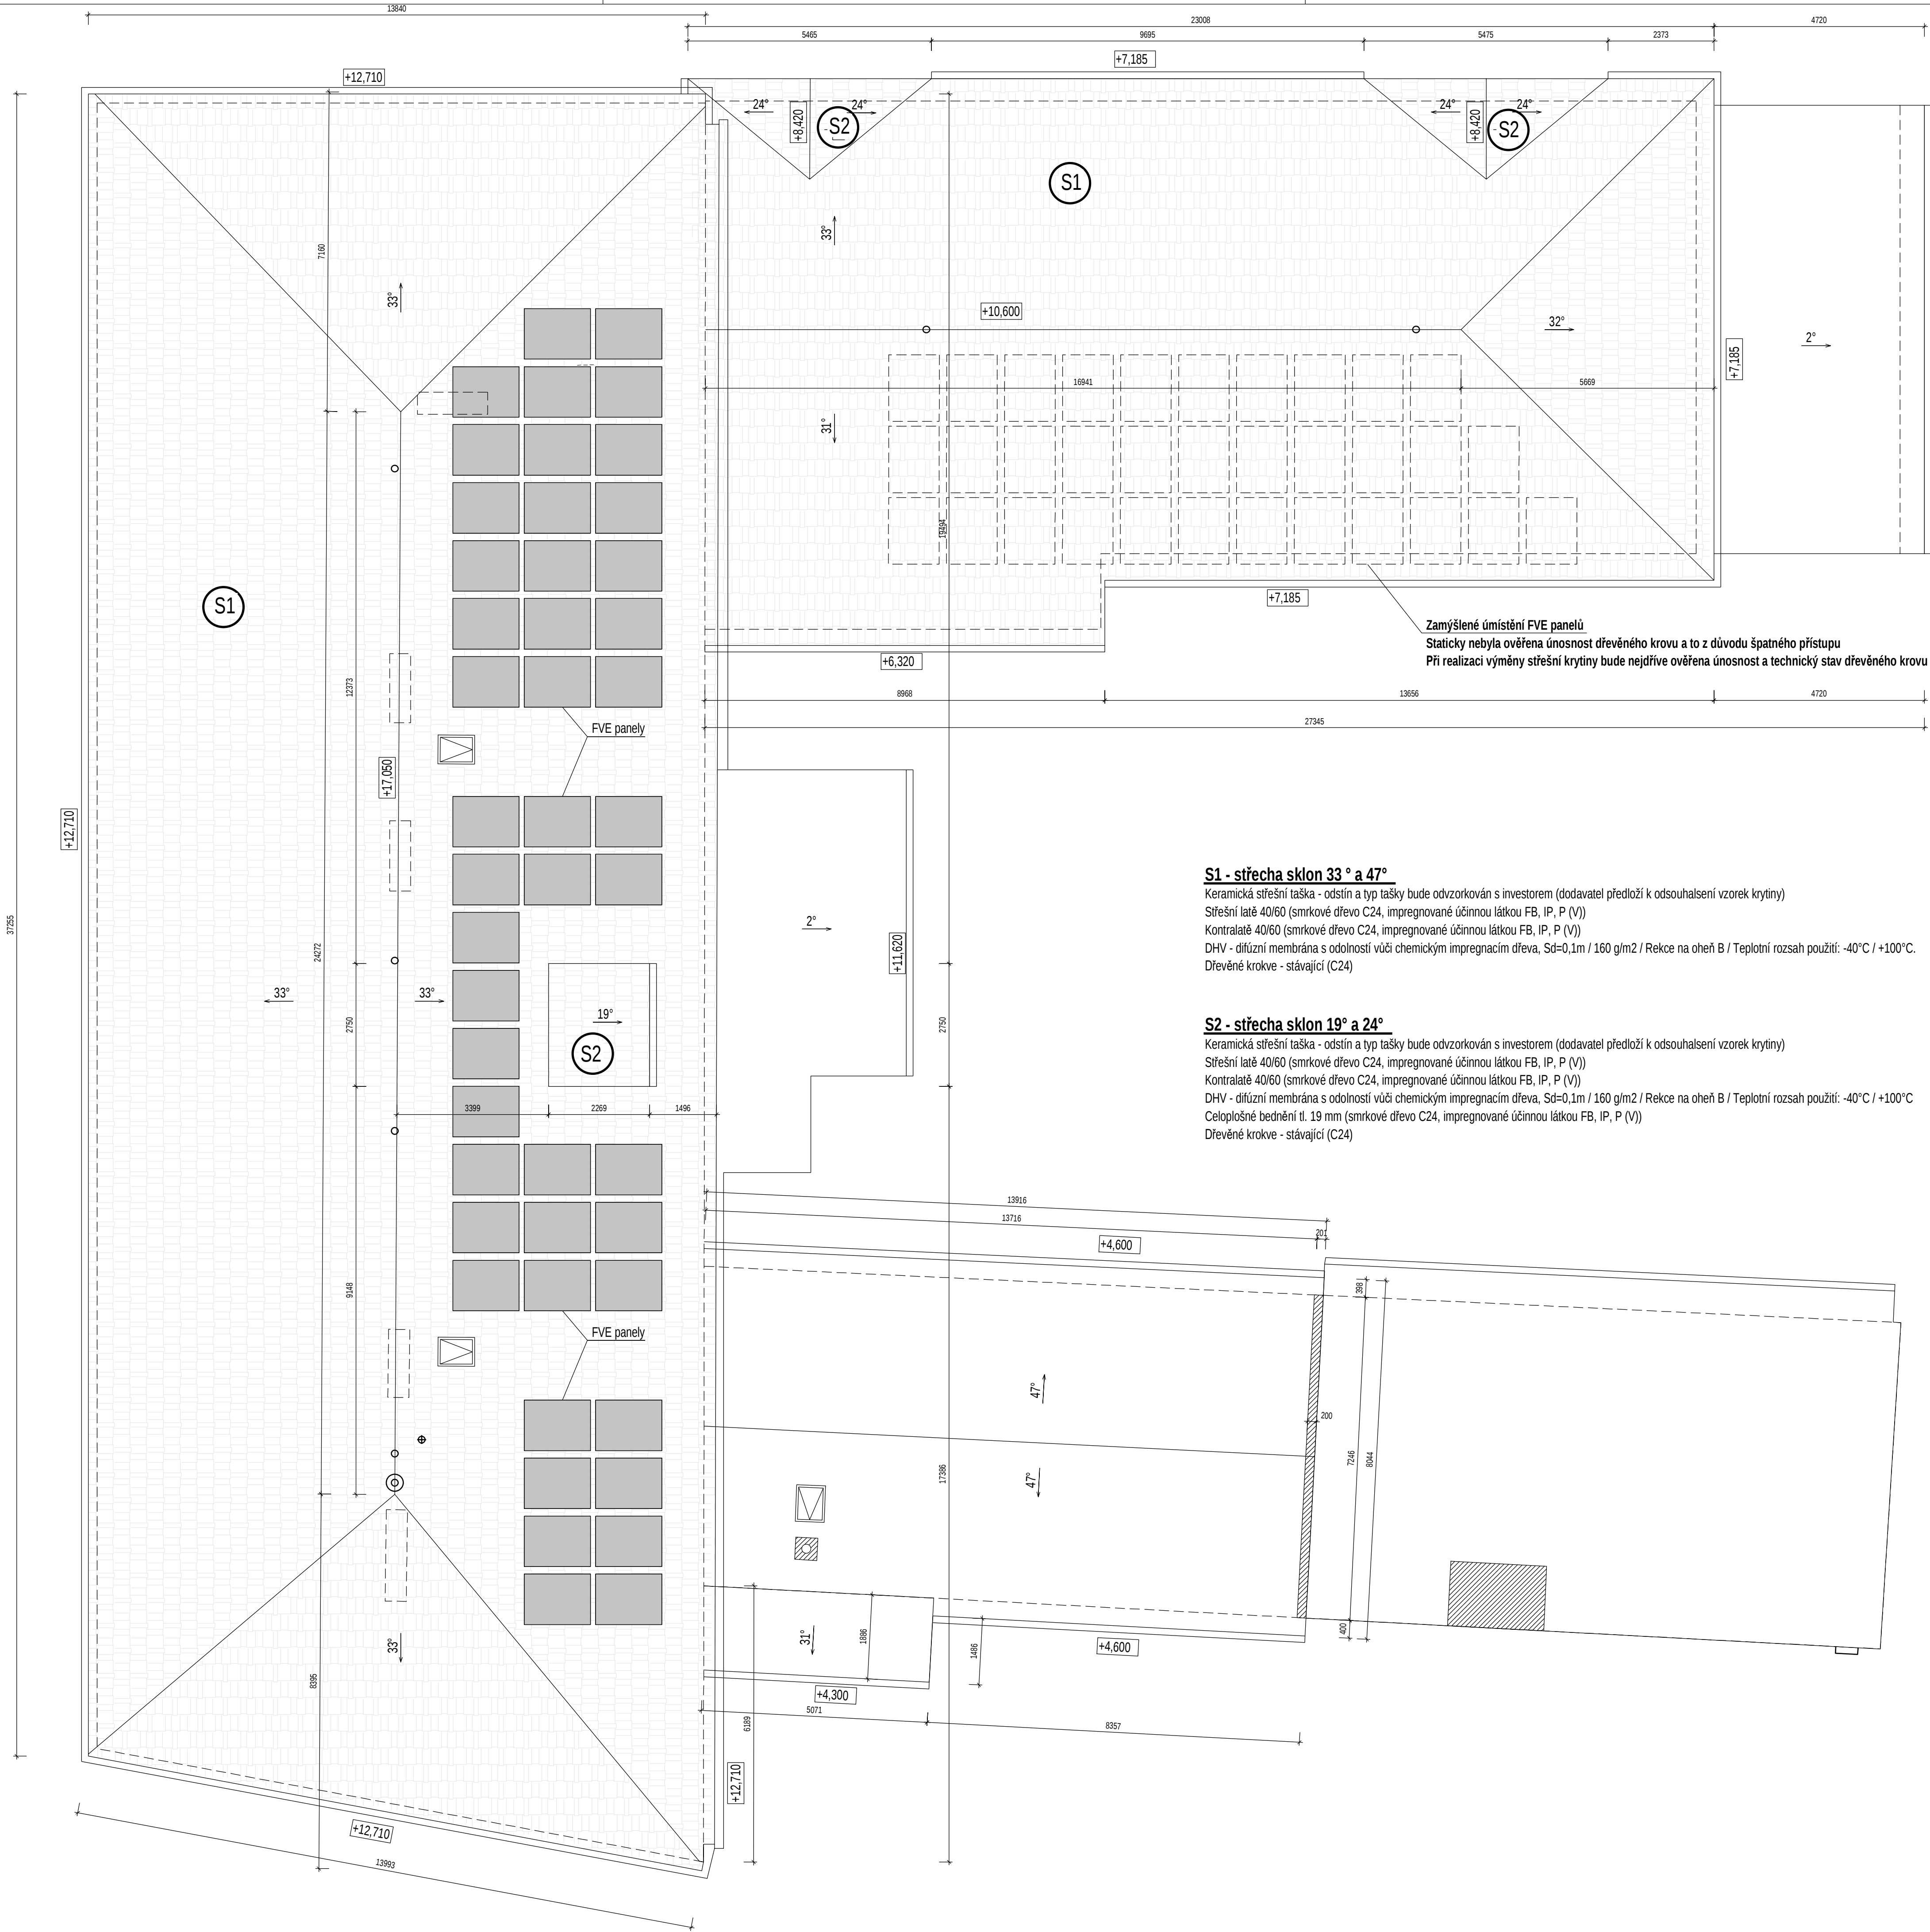

S1 - střecha sklon 33° a 47°

Keramická střešní taška - odstín a typ tašky bude odzorkován s investorem (dodavatel předloží k odsouhlasení vzorek krytiny)
Střešní latě 40/60 (smrkové dřevo C24, impregnované účinnou látkou FB, IP, P (V))
Kontralatě 40/60 (smrkové dřevo C24, impregnované účinnou látkou FB, IP, P (V))
DHV - difúzní membrána s odolností vůči chemickým impregnacím dřeva, Sd=0,1m / 160 g/m2 / Rekce na oheň B / Teplotní rozsah použití: -40°C / +100°C.
Dřevěné krokve - stávající (C24)

S2 - střecha sklon 19° a 24°

Keramická střešní taška - odstín a typ tašky bude odzorkován s investorem (dodavatel předloží k odsouhlasení vzorek krytiny)
Střešní latě 40/60 (smrkové dřevo C24, impregnované účinnou látkou FB, IP, P (V))
Kontralatě 40/60 (smrkové dřevo C24, impregnované účinnou látkou FB, IP, P (V))
DHV - difúzní membrána s odolností vůči chemickým impregnacím dřeva, Sd=0,1m / 160 g/m2 / Rekce na oheň B / Teplotní rozsah použití: -40°C / +100°C
Celoplošné bednění tl. 19 mm (smrkové dřevo C24, impregnované účinnou látkou FB, IP, P (V))
Dřevěné krokve - stávající (C24)

POZNÁMKA:

- Veškeré rozměry před výrobou a objednááním prvků přeměřit IN SITU
- Před započatím prací důkladně prostudovat dokumentaci
- Prostupy střešní rovinou jsou typové a budou zachovány dle stávajícího stavu, ve výkresech jsou zakresleny pouze přibližně
- Veškeré klempířské práce nutno provádět dle normy ČSN 73 3610 klempířské práce
- **Počet střešních výlezů je pouze schématický a bude upřesněn s dodavatelem střešní krytiny a s firmou dodávající střešní FVE**
- **Součástí dodávky střešní krytiny budou bezpečnostní prvky zajišťující bezpečný pohyb po střeše jako jsou střešní lávky, nášlapy, bezpečnostní lana a zábradlí**
- Kotevení, řešení detailů atd. provedeno dle doporučení výrobce krytiny
- Vypádování žlabů a odvodnění svodů bude řešeno dle stávajícího stavu.
- Materiál pro žlaby, svody a další klempířské prvky bude titanizek (TiZn)
- Keramická glazovaná taška bude kladena dle technologického postupu výrobce
- Budou osazeny veškeré dostupné systémové prvky krytiny (větrací tašky, sněhové zábrany, prostory...) dle technických listů výrobce
- Sklon žlabů min. 1.0%
- Žlabové háky musí být na každé krokvi
- Kotevení svodů pomocí objímek 11000 mm do stěny přes izolační hmoždinky, snižující tepelné mosty
- Okapní větrací pás bude systémový
- Hřebenový a nárožní větrací pásy budou systémové
- Střecha bude opatřena hromosvody a jímacími tyčemi dle stávajícího stavu. Hromosvod bude prováděn oprávněnou osobou a bude sveden k zemnicím páskům. Hromosvod bude mít revizní zprávu.

STŘECHA - VĚTRACÍ PRŮŘEZY


- Střešní plášť musí být řádně odvětrán v souladu s normovými hodnotami:
 - v okapové hraně musí být větrací mezera 4 cm - zajistí průběžný větrací pás
 - u hřebene budou ve 2. řadě od hřebene osazeny větrací tašky tak, že každá druhá taška v řadě bude větrací

STŘECHA - OPATŘENÍ PROTI SESUVU SNĚHU

- Střešní plášť musí být řádně zabezpečen proti sesuvu sněhu:
 - nad okapem budou ve 2. řadě osazeny pouze protisněhové tašky
 - v ploše střechy budou osazeny protisněhové tašky tak, že v každé řadě to bude každá 8. taška

Projektová dokumentace je zpracována ve stupni dokumentace pro stavební povolení

LEGENDA:

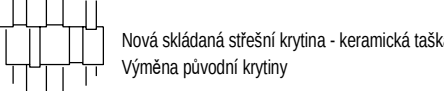

REV.Č.	DATUM	POZNÁMKA

		+0.000 = 1.NP podlažia MĚŠT výškový systém: Bpv polohopisný systém: relativní	
VYPRACOVAL: Ing. Bedřich Kučera Tel.: + 420 601 537 848		KONTRLOVAL: SCHALL:	
INVESTOR: Město Bohušovice nad Ohří Husovo náměstí 42, 411 56 Bohušovice nad Ohří [564591]			
AKCE:	DATUM: 10/2024		MĚŘITKA: 1:75
Výměna střešní krytiny a umístění FVE na střeše městského úřadu	STUPĚŇ DOCUMENTACE: DSP		FORMÁT: A1
			ČÍSLO PARÉ:
NÁZEV VÝKRESU: Střecha	ČÁST: D. Dokumentace objektů D.1.1 ASŘ		ČÍSLO VÝKRESU: D.1.2-1

+0,000 = 1.NP podlaha MěU
výškový systém: Bpv
polohopisný systém: relativní