





SITUACE ŠIRŠÍCH VZTAHŮ

M 1:1000

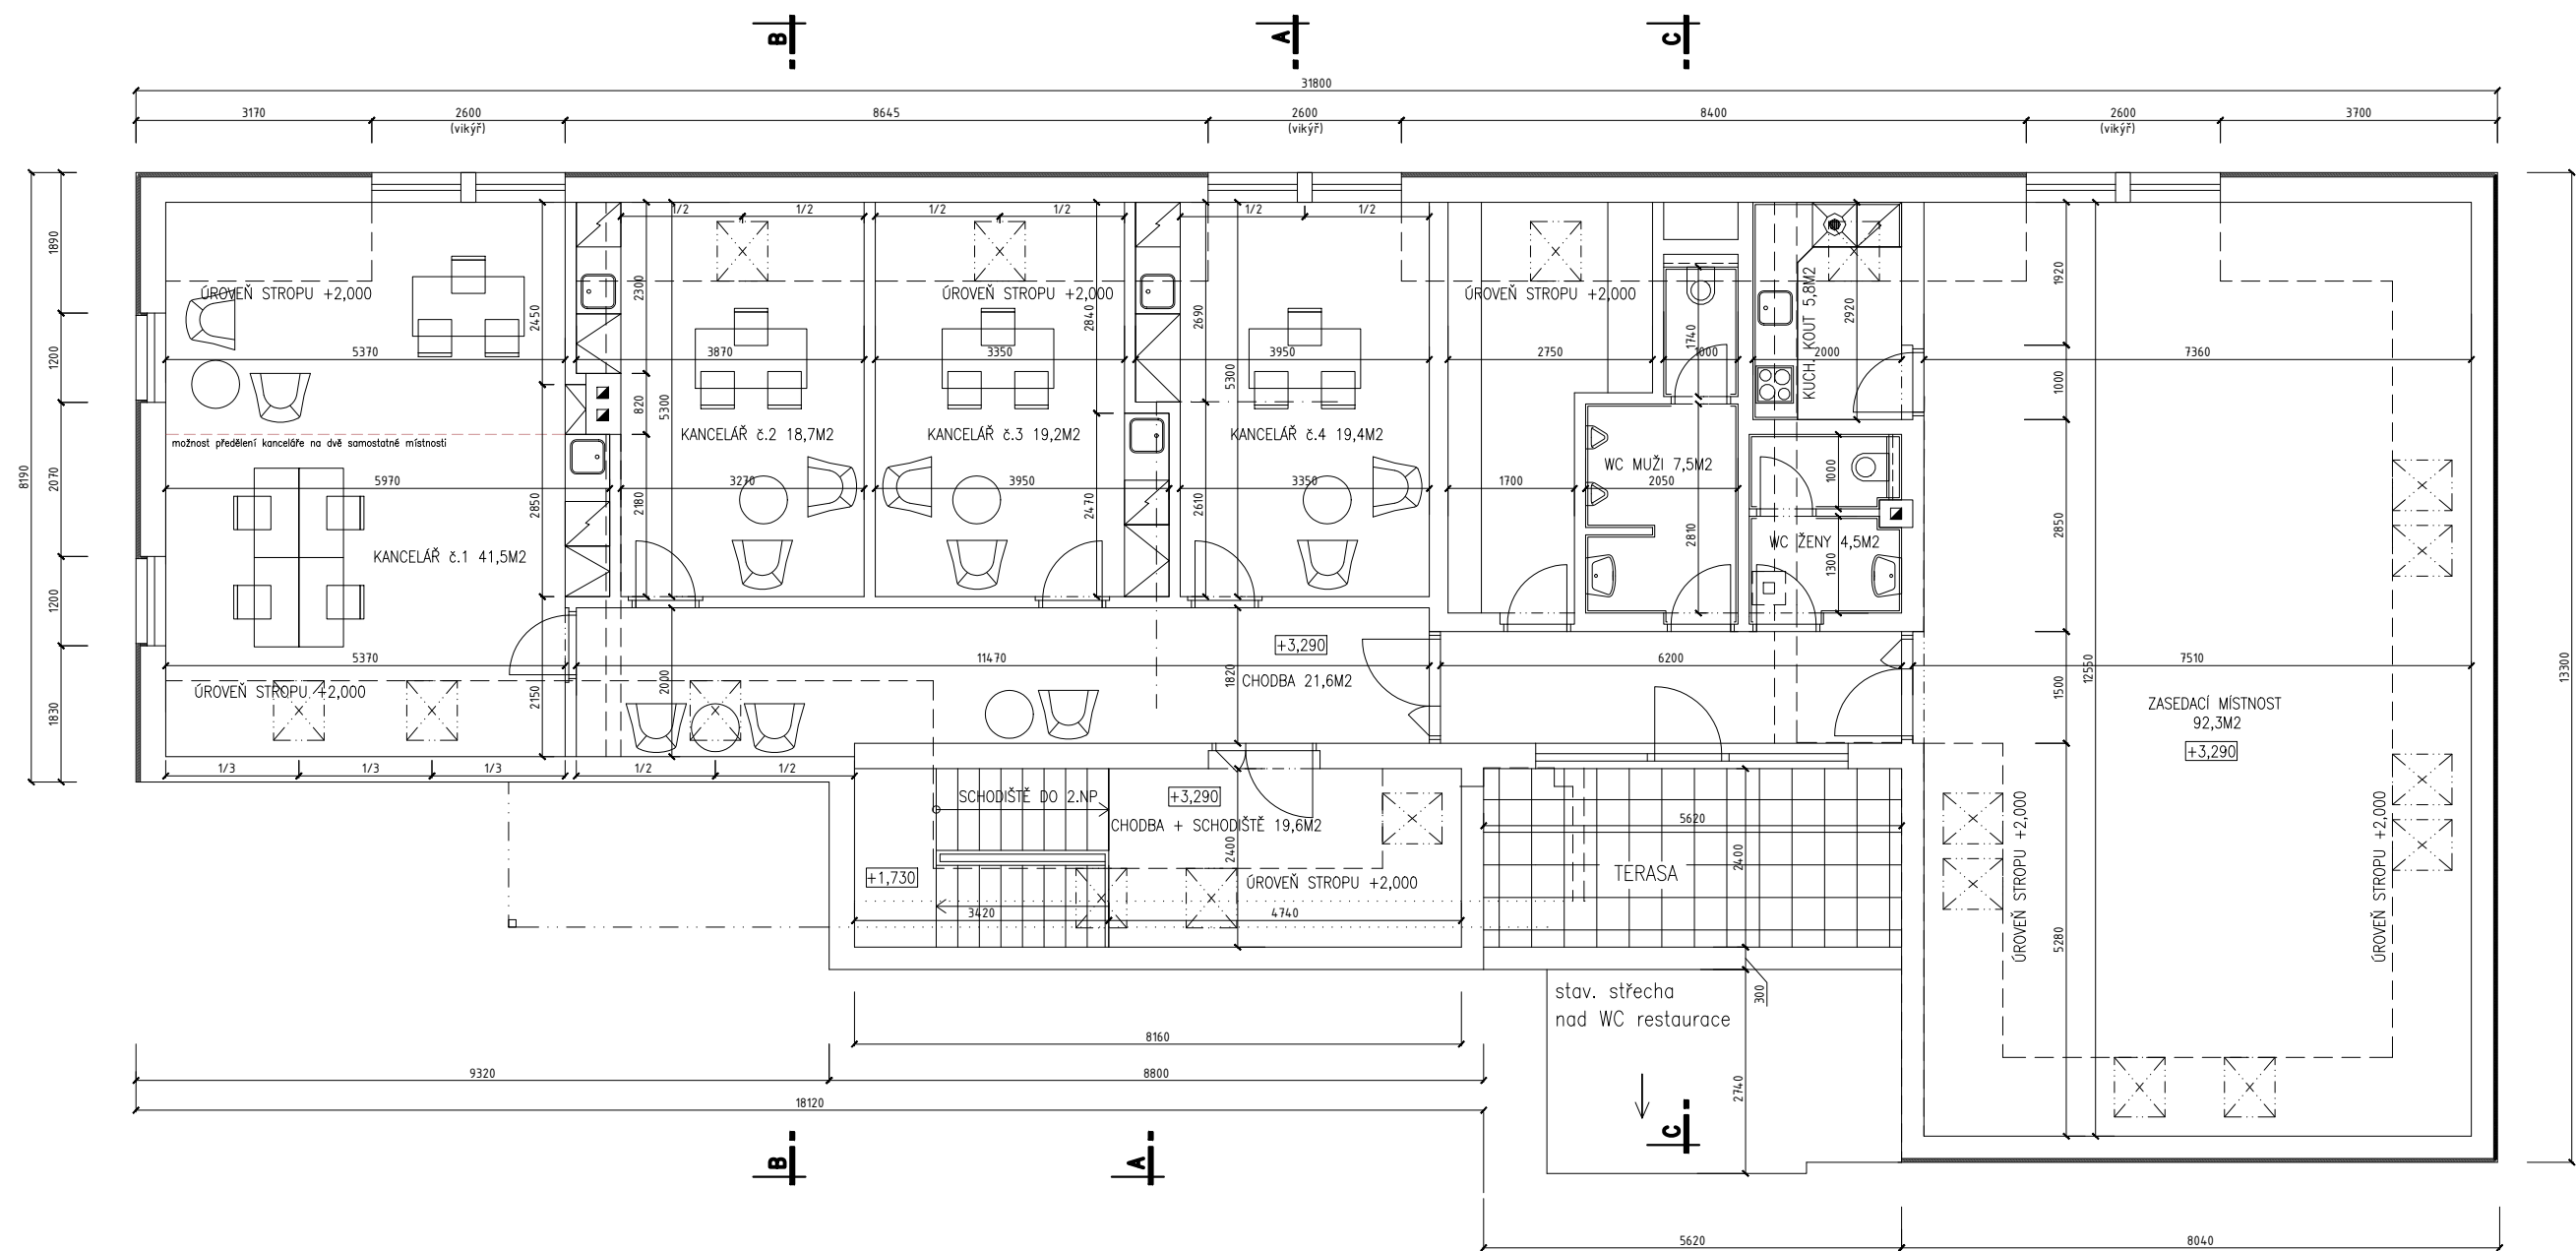

ORIENTAČNÍ ORTOFOTOMAPA

(bez měřítka)

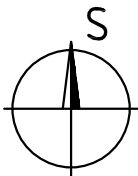

K.Ú. Horosedly (644 781)

LEGENDA OBJEKTŮ




STÁVAJÍCÍ OBJEKTY



STAVEBNĚ UPRAVOVANÝ OBJEKT ADMIN. BUDOVY + NOVÁ NÁSTAVBA  
(V RÁMCI VYUŽITÍ STÁVAJÍCÍ PŮDY)  
ZASTAVĚNÁ PLOCHA DLE KN = 337 M2

|   |  |                                                                            |  |                                                                                                  |            |
|---|--|----------------------------------------------------------------------------|--|--------------------------------------------------------------------------------------------------|------------|
| Vedoucí zakázky   |  | <div>Ing. Jakub Kratochvil</div> <div>Projektová činnost ve výstavbě</div> |  | <div></div> |            |
| Ing. Jakub Kratochvil   |  |                                                                            |  |                                                                                                  |            |
| Investor   |  | IČO: 01547101<br>Tel.: 606 339 943<br>Email: JKprojekt@email.cz            |  |                                                                                                  |            |
| Obec Horosedly, Horosedly 21, 398 06 Mirovice                                                                                        |  |                                                                            |  |                                                                                                  |            |
| Název zakázky - objekt   |  |                                                                            |  | Č. zakázky                                                                                       | Ho/2022    |
| <div>STAVEBNÍ ÚPRAVY A NÁSTAVBA ADMINISTRATIVNÍ BUDOVY</div> <div>na pozemku parc. č. st. 42, k.ú. Horosedly</div> <div>STUDIE</div> |  |                                                                            |  | Datum                                                                                            | 11/2022    |
|   |  |                                                                            |  | Formát A4                                                                                        | 2          |
|   |  |                                                                            |  | Měřítko                                                                                          | 1:1000     |
|   |  |                                                                            |  | Č. výkresu                                                                                       | S.1.       |
| Výkres (příloha)   |  |                                                                            |  | Profese                                                                                          | Vyhotovení |
| Situační výkres širších vztahů   |  |                                                                            |  | A                                                                                                |            |

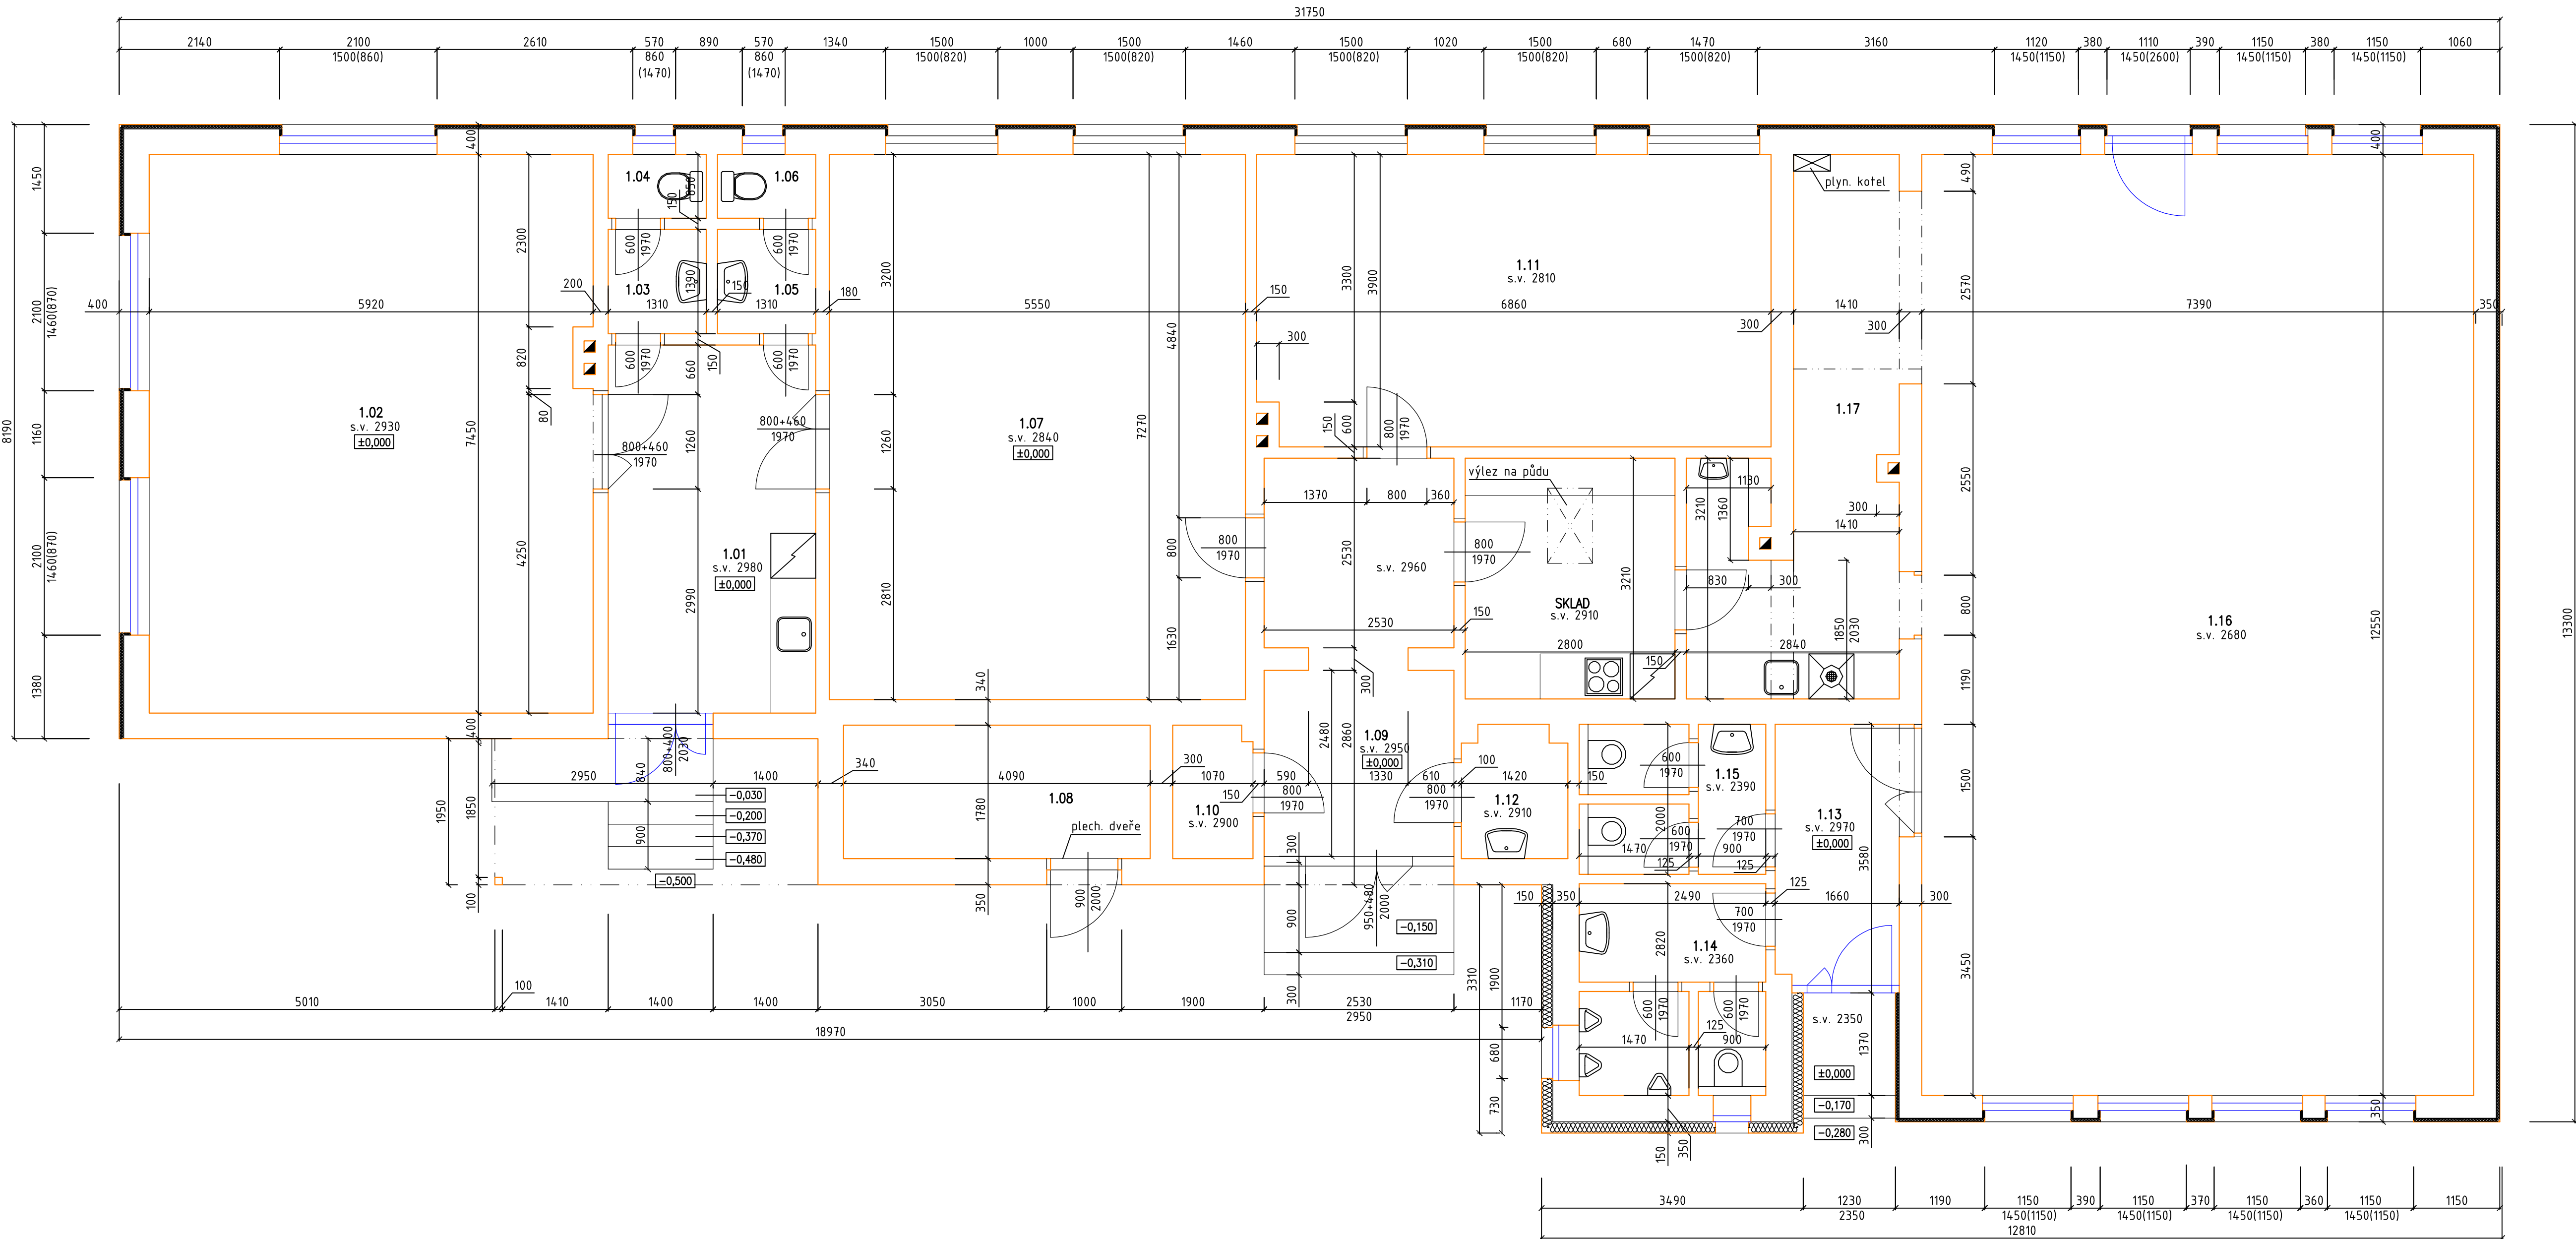

LEGENDA MÍSTNOSTÍ

| Č.   | MÍSTNOST                     | M <sup>2</sup> | DRUH PODLAHY | ÚPRAVY POVRCHŮ                                   |
|------|------------------------------|----------------|--------------|--------------------------------------------------|
| 1.01 | ZÁDVEŘÍ VSTUPU-KNIHOVNA      | 24,60          | DLAŽBA       | STĚNY: ŠTUKOVÁ OMÍTKA<br>STROP: ŠTUKOVÁ OMÍTKA   |
| 1.02 | KNIHOVNA                     | 43,90          | DLAŽBA       | STĚNY: ŠTUKOVÁ OMÍTKA<br>STROP: ŠTUKOVÁ OMÍTKA   |
| 1.03 | PŘEDSÍŇ-WC MUŽI              | 1,80           | DLAŽBA       | STĚNY: ŠTUKOVÁ OMÍTKA<br>STROP: ŠTUKOVÁ OMÍTKA   |
| 1.04 | WC MUŽI                      | 1,12           | DLAŽBA       | STĚNY: ŠTUKOVÁ OMÍTKA<br>STROP: ŠTUKOVÁ OMÍTKA   |
| 1.05 | PŘEDSÍŇ-WC ŽENY              | 1,80           | DLAŽBA       | STĚNY: ŠTUKOVÁ OMÍTKA<br>STROP: ŠTUKOVÁ OMÍTKA   |
| 1.06 | WC ŽENY                      | 1,12           | DLAŽBA       | STĚNY: ŠTUKOVÁ OMÍTKA<br>STROP: ŠTUKOVÁ OMÍTKA   |
| 1.07 | ZASEDACÍ MÍSTNOST            | 40,35          | DLAŽBA       | STĚNY: ŠTUKOVÁ OMÍTKA<br>STROP: ŠTUKOVÁ OMÍTKA   |
| 1.08 | SKLAD UHLÍ                   | 7,28           | BETON        | STĚNY: ŠTUKOVÁ OMÍTKA<br>STROP: PRŮHLED DO KROVU |
| 1.09 | ZÁDVEŘÍ VSTUPU-OBECNÍ ÚŘAD   | 13,07          | DLAŽBA       | STĚNY: ŠTUKOVÁ OMÍTKA<br>STROP: ŠTUKOVÁ OMÍTKA   |
| 1.10 | SKLAD                        | 1,87           | DLAŽBA       | STĚNY: ŠTUKOVÁ OMÍTKA<br>STROP: ŠTUKOVÁ OMÍTKA   |
| 1.11 | KANCELÁŘ                     | 26,57          | DLAŽBA       | STĚNY: ŠTUKOVÁ OMÍTKA<br>STROP: ŠTUKOVÁ OMÍTKA   |
| 1.12 | SKLAD ÚKLIDOVÝCH PROSTŘEDKŮ  | 2,40           | DLAŽBA       | STĚNY: ŠTUKOVÁ OMÍTKA<br>STROP: ŠTUKOVÁ OMÍTKA   |
| 1.13 | ZÁDVEŘÍ VSTUPU-HOSPODA       | 5,72           | DLAŽBA       | STĚNY: ŠTUKOVÁ OMÍTKA<br>STROP: ŠTUKOVÁ OMÍTKA   |
| 1.14 | WC MUŽI                      | 6,70           | DLAŽBA       | STĚNY: ŠTUKOVÁ OMÍTKA<br>STROP: ŠTUKOVÁ OMÍTKA   |
| 1.15 | WC ŽENY                      | 4,70           | DLAŽBA       | STĚNY: ŠTUKOVÁ OMÍTKA<br>STROP: ŠTUKOVÁ OMÍTKA   |
| 1.16 | SPOLEČENSKÁ MÍSTNOST-HOSPODA | 92,40          | DLAŽBA       | STĚNY: ŠTUKOVÁ OMÍTKA<br>STROP: ŠTUKOVÁ OMÍTKA   |
| 1.17 | ZÁZEMÍ-HOSPODA               | 92,40          | DLAŽBA       | STĚNY: ŠTUKOVÁ OMÍTKA<br>STROP: ŠTUKOVÁ OMÍTKA   |

LEGENDA MATERIÁLŮ:


STÁVAJÍCÍ ZDIVO (KERAMICKÉ CÍHLY)

POZNÁMKA:


- OKNA DŘEVĚNÁ ZDVOJENÁ, JEDNODUŠE ZASKLENÁ
- OKNA DŘEVĚNÁ PASTOVÁ, ZASKLENÁ DVOJSKLY

|   |                                                                 |                       |
|---|-----------------------------------------------------------------|-----------------------|
| Vedoucí zakázky<br>Ing. Jakub Kratochvíl                                                                                  | Ing. Jakub Kratochvíl<br>Projektová činnost ve výstavbě         |                       |
| Investor<br>Obec Horosedly, Horosedly 21, 398 06 Mirovice                                                                 | IČO: 01547101<br>Tel.: 606 339 043<br>Email: JKprojekt@email.cz |                       |
| Název zakázky - objekt<br>STAVEBNÍ ÚPRAVY A NÁSTAVBA ADMINISTRATIVNÍ BUDOVY<br>na pozemku parc. č. st. 42, k.ú. Horosedly | STUDIE                                                          | Č. zakázky<br>11/2022 |
|   |                                                                 | Datum<br>11/2022      |
|   |                                                                 | Formát A4<br>10       |
|   |                                                                 | Měřítko<br>1:50       |
|   |                                                                 | Č. výkresu<br>S.2.    |
| Výkres (příloha)<br>PŮDORYS 1.NP - stávající stav                                                                         |                                                                 | Profese<br>A          |
|   |                                                                 | Vyhotovení            |


POHLED JIHOZÁPADNÍ

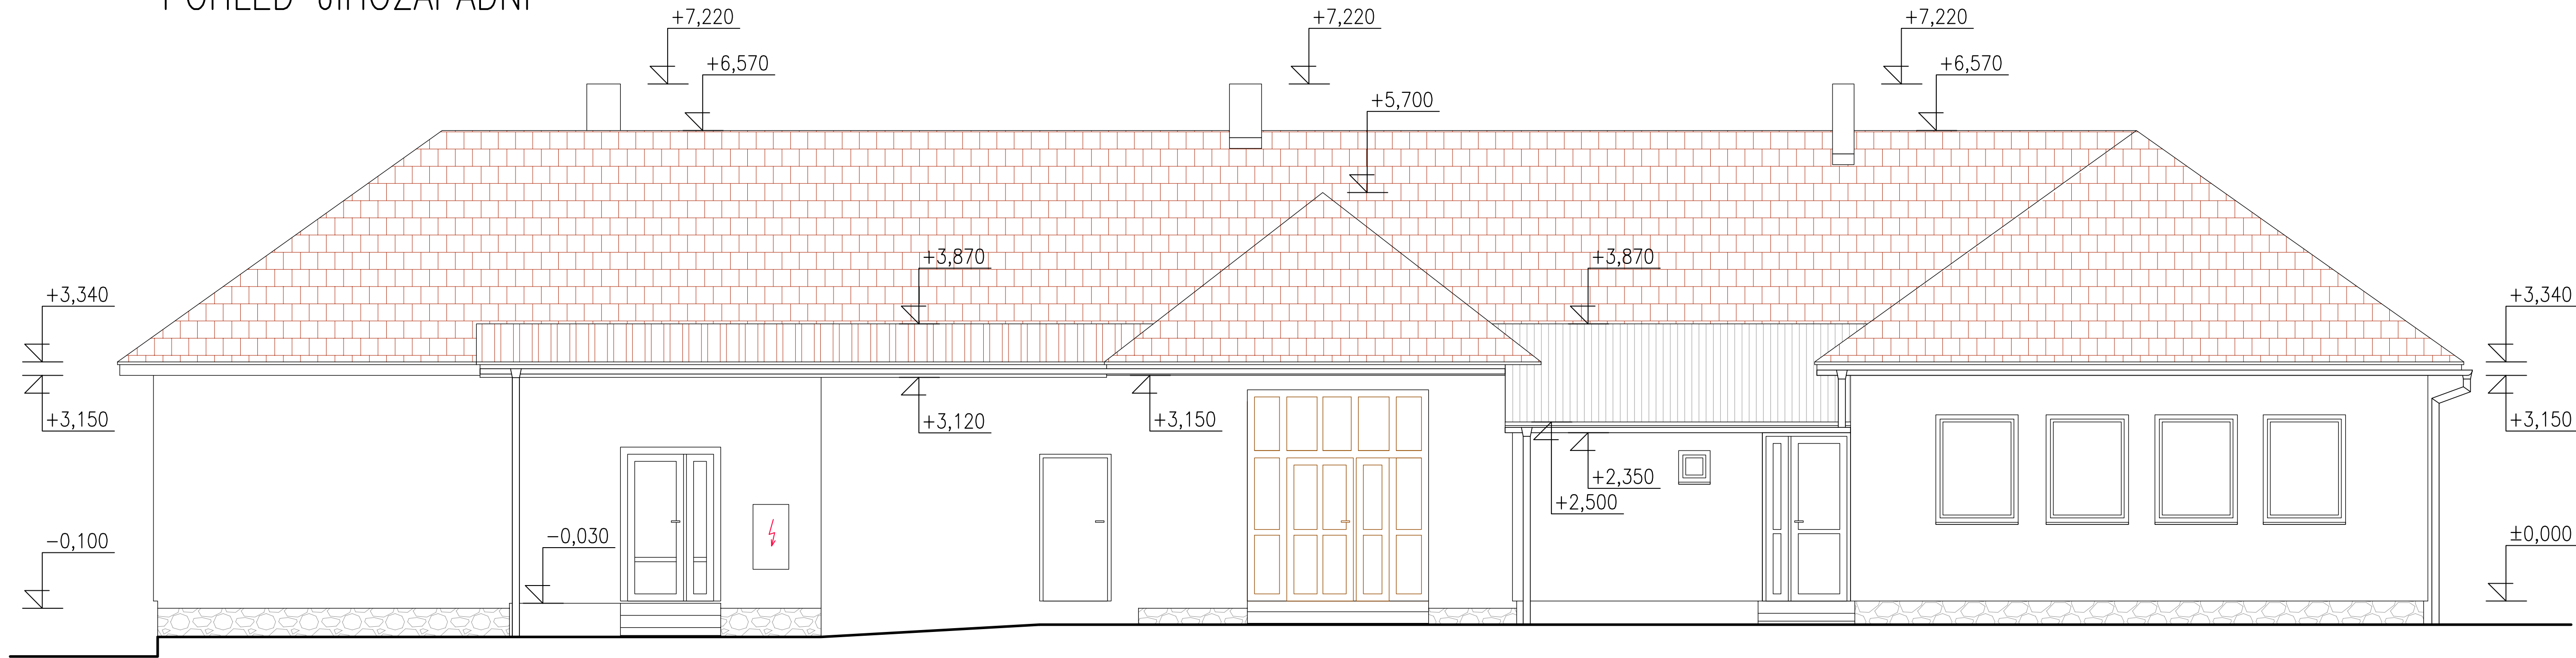


POHLED JIHOVÝCHODNÍ

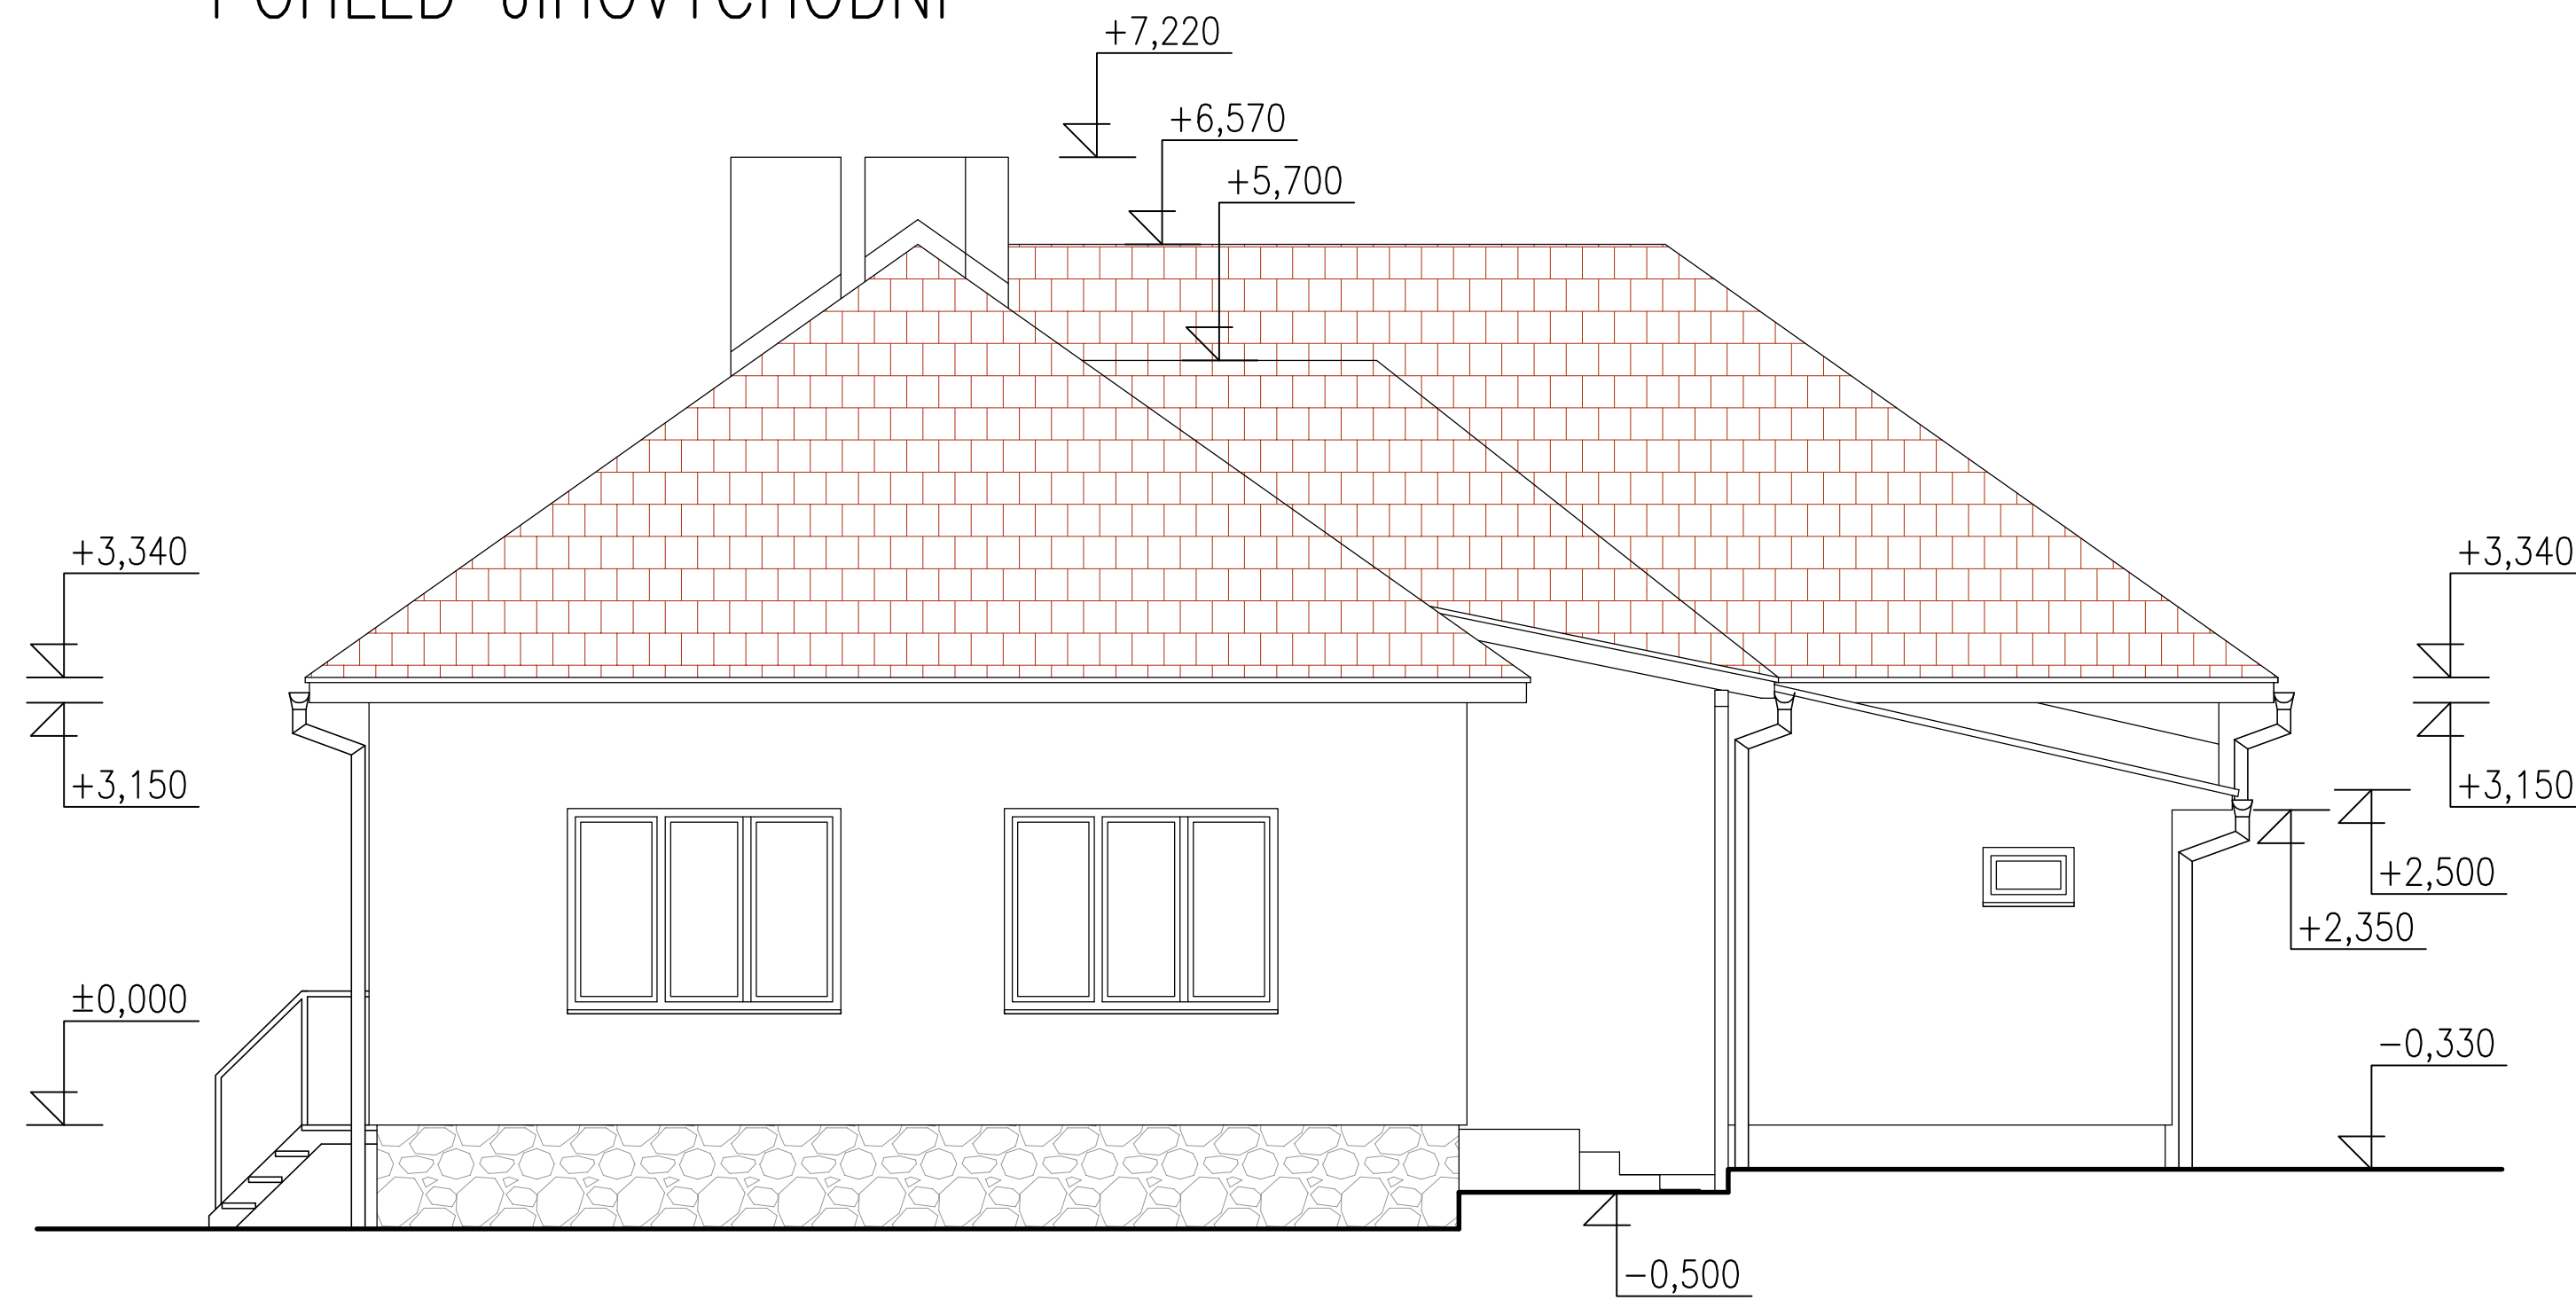


POHLED SEVEROÝCHODNÍ

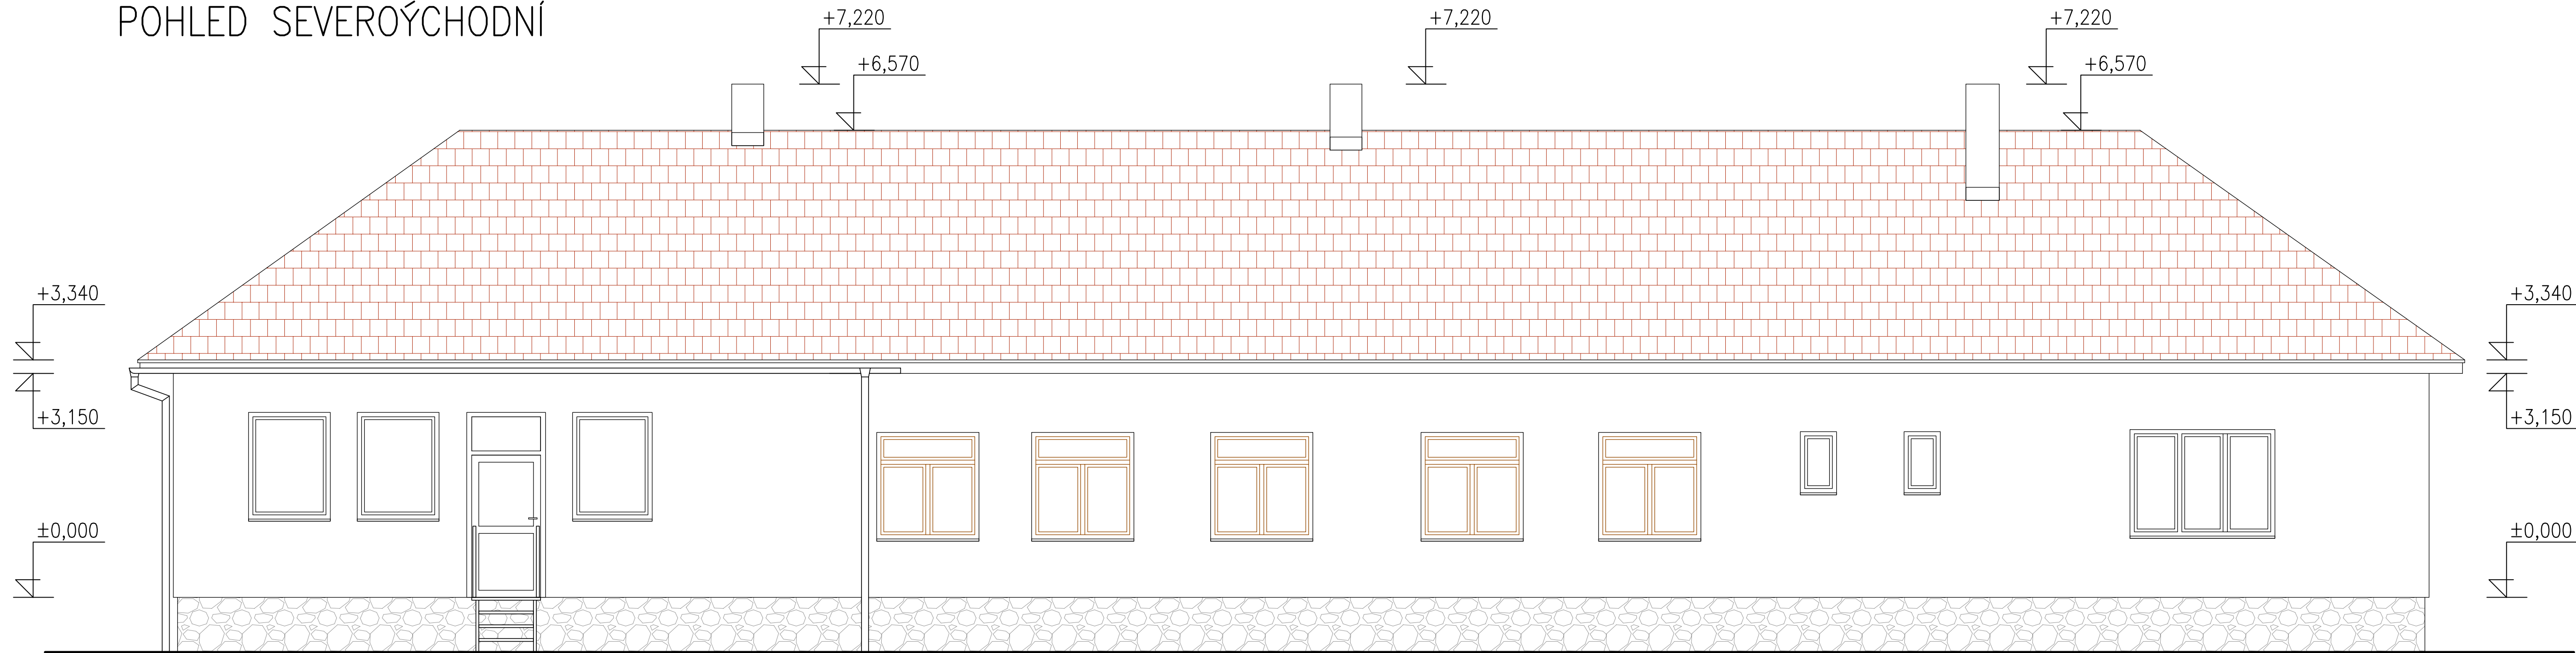



|   |  |   |                       |
|---|--|---|-----------------------|
| Vedoucí zakázky<br>Ing. Jakub Kratochvíl                                                                                            |  | Ing. Jakub Kratochvíl<br>Projektová činnost ve výstavbě<br>IČO: 01547101<br>Tel.: 606 339 943<br>Email: jkrprojek@seznam.cz |                       |
| Investor<br>Obec Horosedly, Horosedly 21, 398 06 Mirovice                                                                           |  |   |                       |
| Název zakázky - objekt<br>STAVEBNÍ ÚPRAVY A NÁSTAVBA ADMINISTRATIVNÍ BUDOVY<br>na pozemku parc. č. st. 42, k.ú. Horosedly<br>STUDIE |  |   |                       |
| Výkres (příloha)<br>POHLEDY - stávající stav                                                                                        |  | C. zakázky<br>Ho/2022   | C. zakázky<br>Ho/2022 |
|   |  | Datum<br>11/2022   | Datum<br>11/2022      |
|   |  | Formát A4<br>12   | Formát A4<br>12       |
|   |  | Měřítko<br>S.3.   | Měřítko<br>S.3.       |
|   |  | Profese<br>A   | Profese<br>A          |

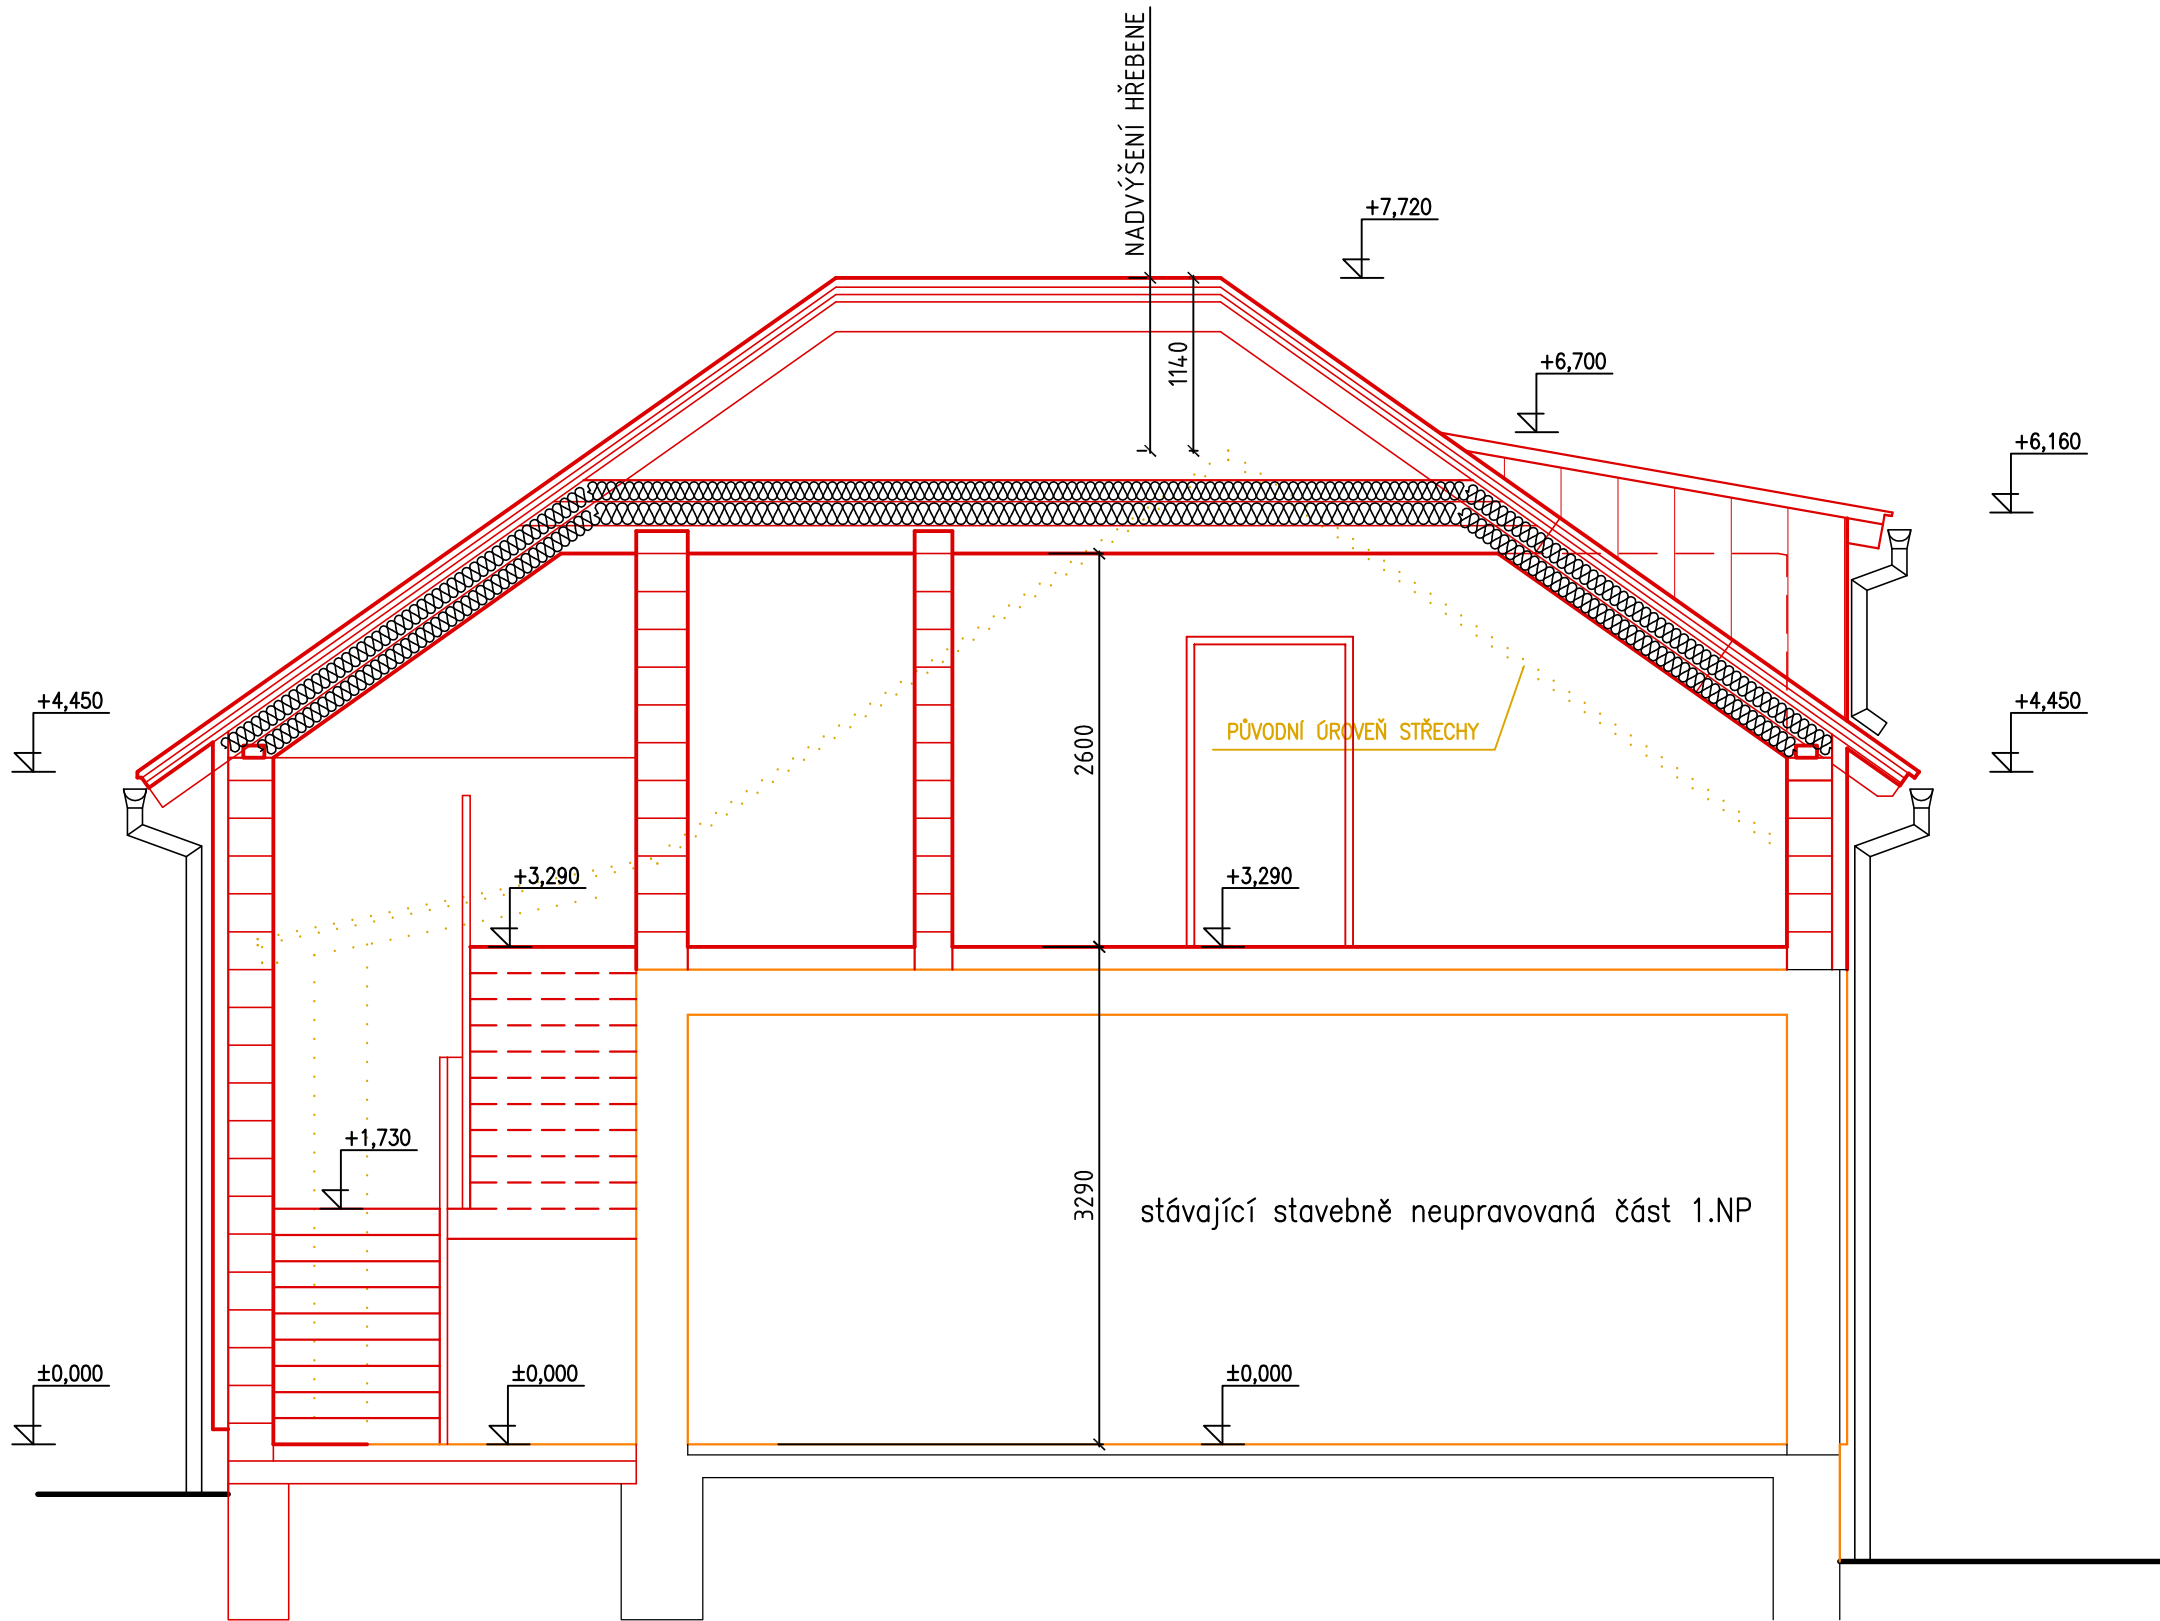

|   |  |   |            |
|---|--|---|------------|
| Vedoucí zakázky   |  | <div>Ing. Jakub Kratochvíl<br/>Projektová činnost ve výstavbě</div> <div>IČO: 01547101<br/>Tel.: 606 339 943<br/>Email: JKprojekt@email.cz</div> <div><div><div></div><div>JK</div><div>PROJEKT</div></div></div> |            |
| Ing. Jakub Kratochvíl   |  |   |            |
| Investor<br>Obec Horosedly, Horosedly 21, 398 06 Mirovice                                                                            |  |   |            |
| Název zakázky - objekt   |  | Č. zakázky   | Ho/2022    |
| <div>STAVEBNÍ ÚPRAVY A NÁSTAVBA ADMINISTRATIVNÍ BUDOVY</div> <div>na pozemku parc. č. st. 42, k.ú. Horosedly</div> <div>STUDIE</div> |  | Datum   | 02/2023    |
|   |  | Formát A4   | 2          |
|   |  | Měřítko   | 1:50       |
|   |  | Č. výkresu   | S.5.b.     |
| Výkres (příloha)   |  | Profese   | Vyhotovení |
| ŘEZ A-A - nově navržený stav   |  | A   |            |

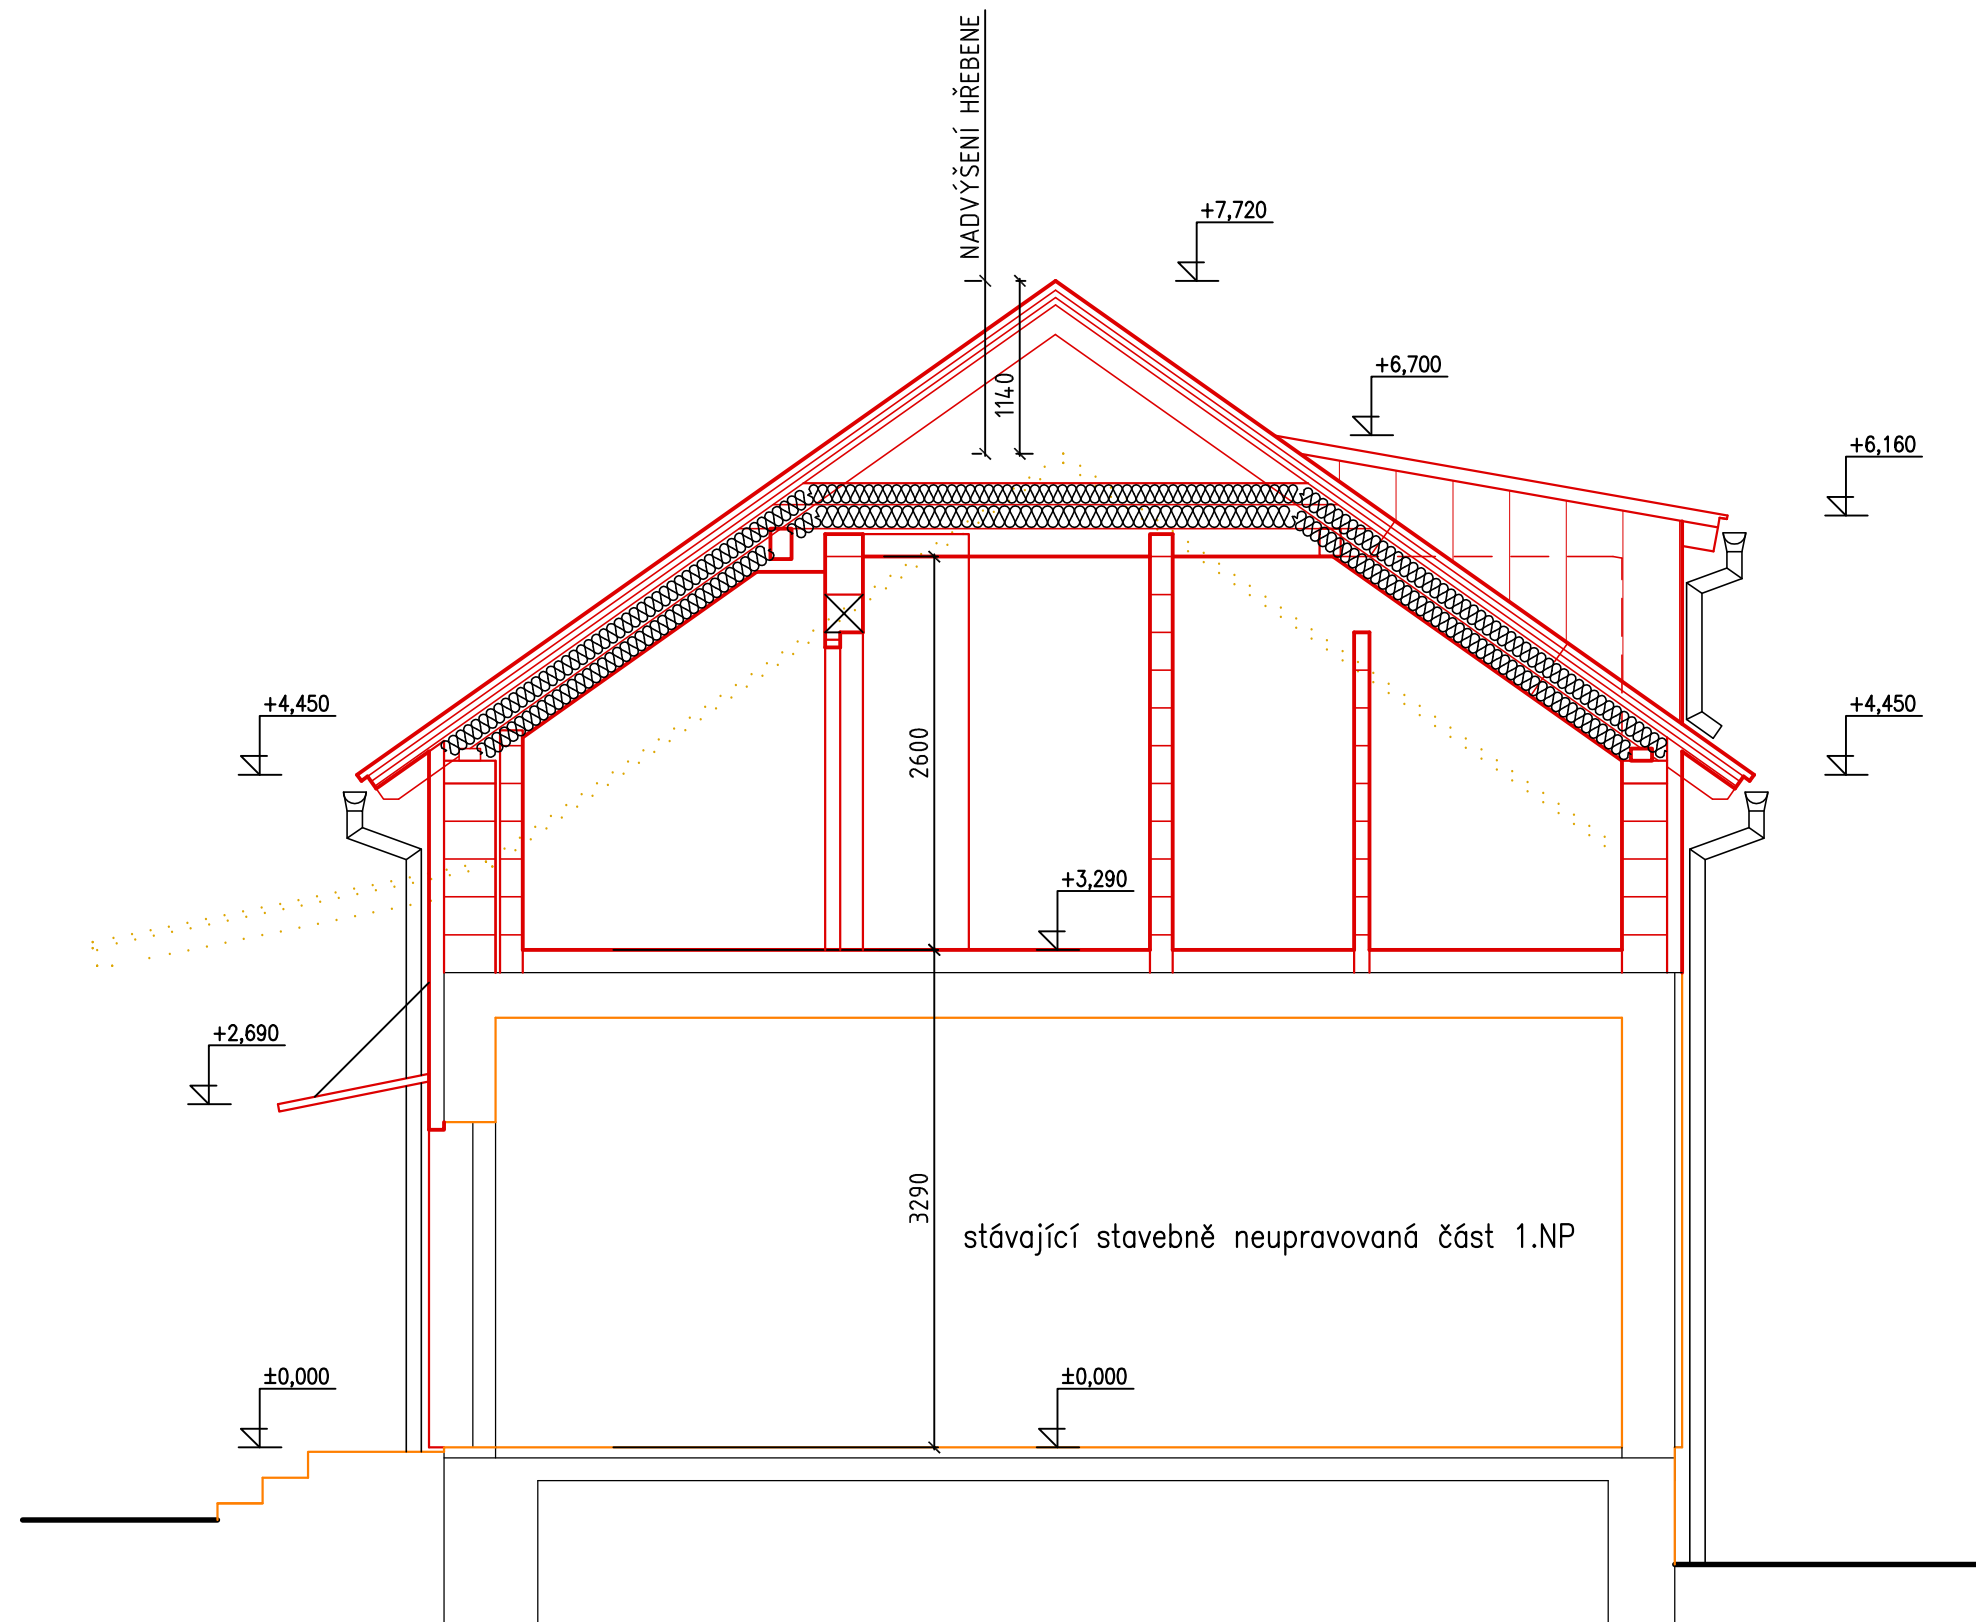

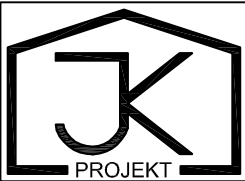
|   |  |   |                                                                                                  |
|---|--|---|--------------------------------------------------------------------------------------------------|
| Vedoucí zakázky   |  | <i>Ing. Jakub Kratochvíl</i><br><i>Projektová činnost ve výstavbě</i><br><br>IČO: 01547101<br>Tel.: 606 339 943<br>Email: JKprojekt@email.cz | <div></div> |
| Ing. Jakub Kratochvíl   |  |   |                                                                                                  |
| Investor<br><br>Obec Horosedly, Horosedly 21, 398 06 Mirovice                                                                                               |  |   |                                                                                                  |
| Název zakázky - objekt<br><br><div>STAVEBNÍ ÚPRAVY A NÁSTAVBA ADMINISTRATIVNÍ BUDOVY<br/>na pozemku parc. č. st. 42, k.ú. Horosedly</div> <div>STUDIE</div> |  | Č. zakázky<br>Ho/2022   |                                                                                                  |
| Výkres (příloha)<br><br>ŘEZ B-B - nově navržený stav   |  | Datum<br>02/2023   |                                                                                                  |
|   |  | Formát A4<br>10   |                                                                                                  |
|   |  | Měřítko<br>1:50   |                                                                                                  |
|   |  | Č. výkresu<br>S.6.b   |                                                                                                  |
|   |  | Profese<br>A   | Vyhotovení                                                                                       |

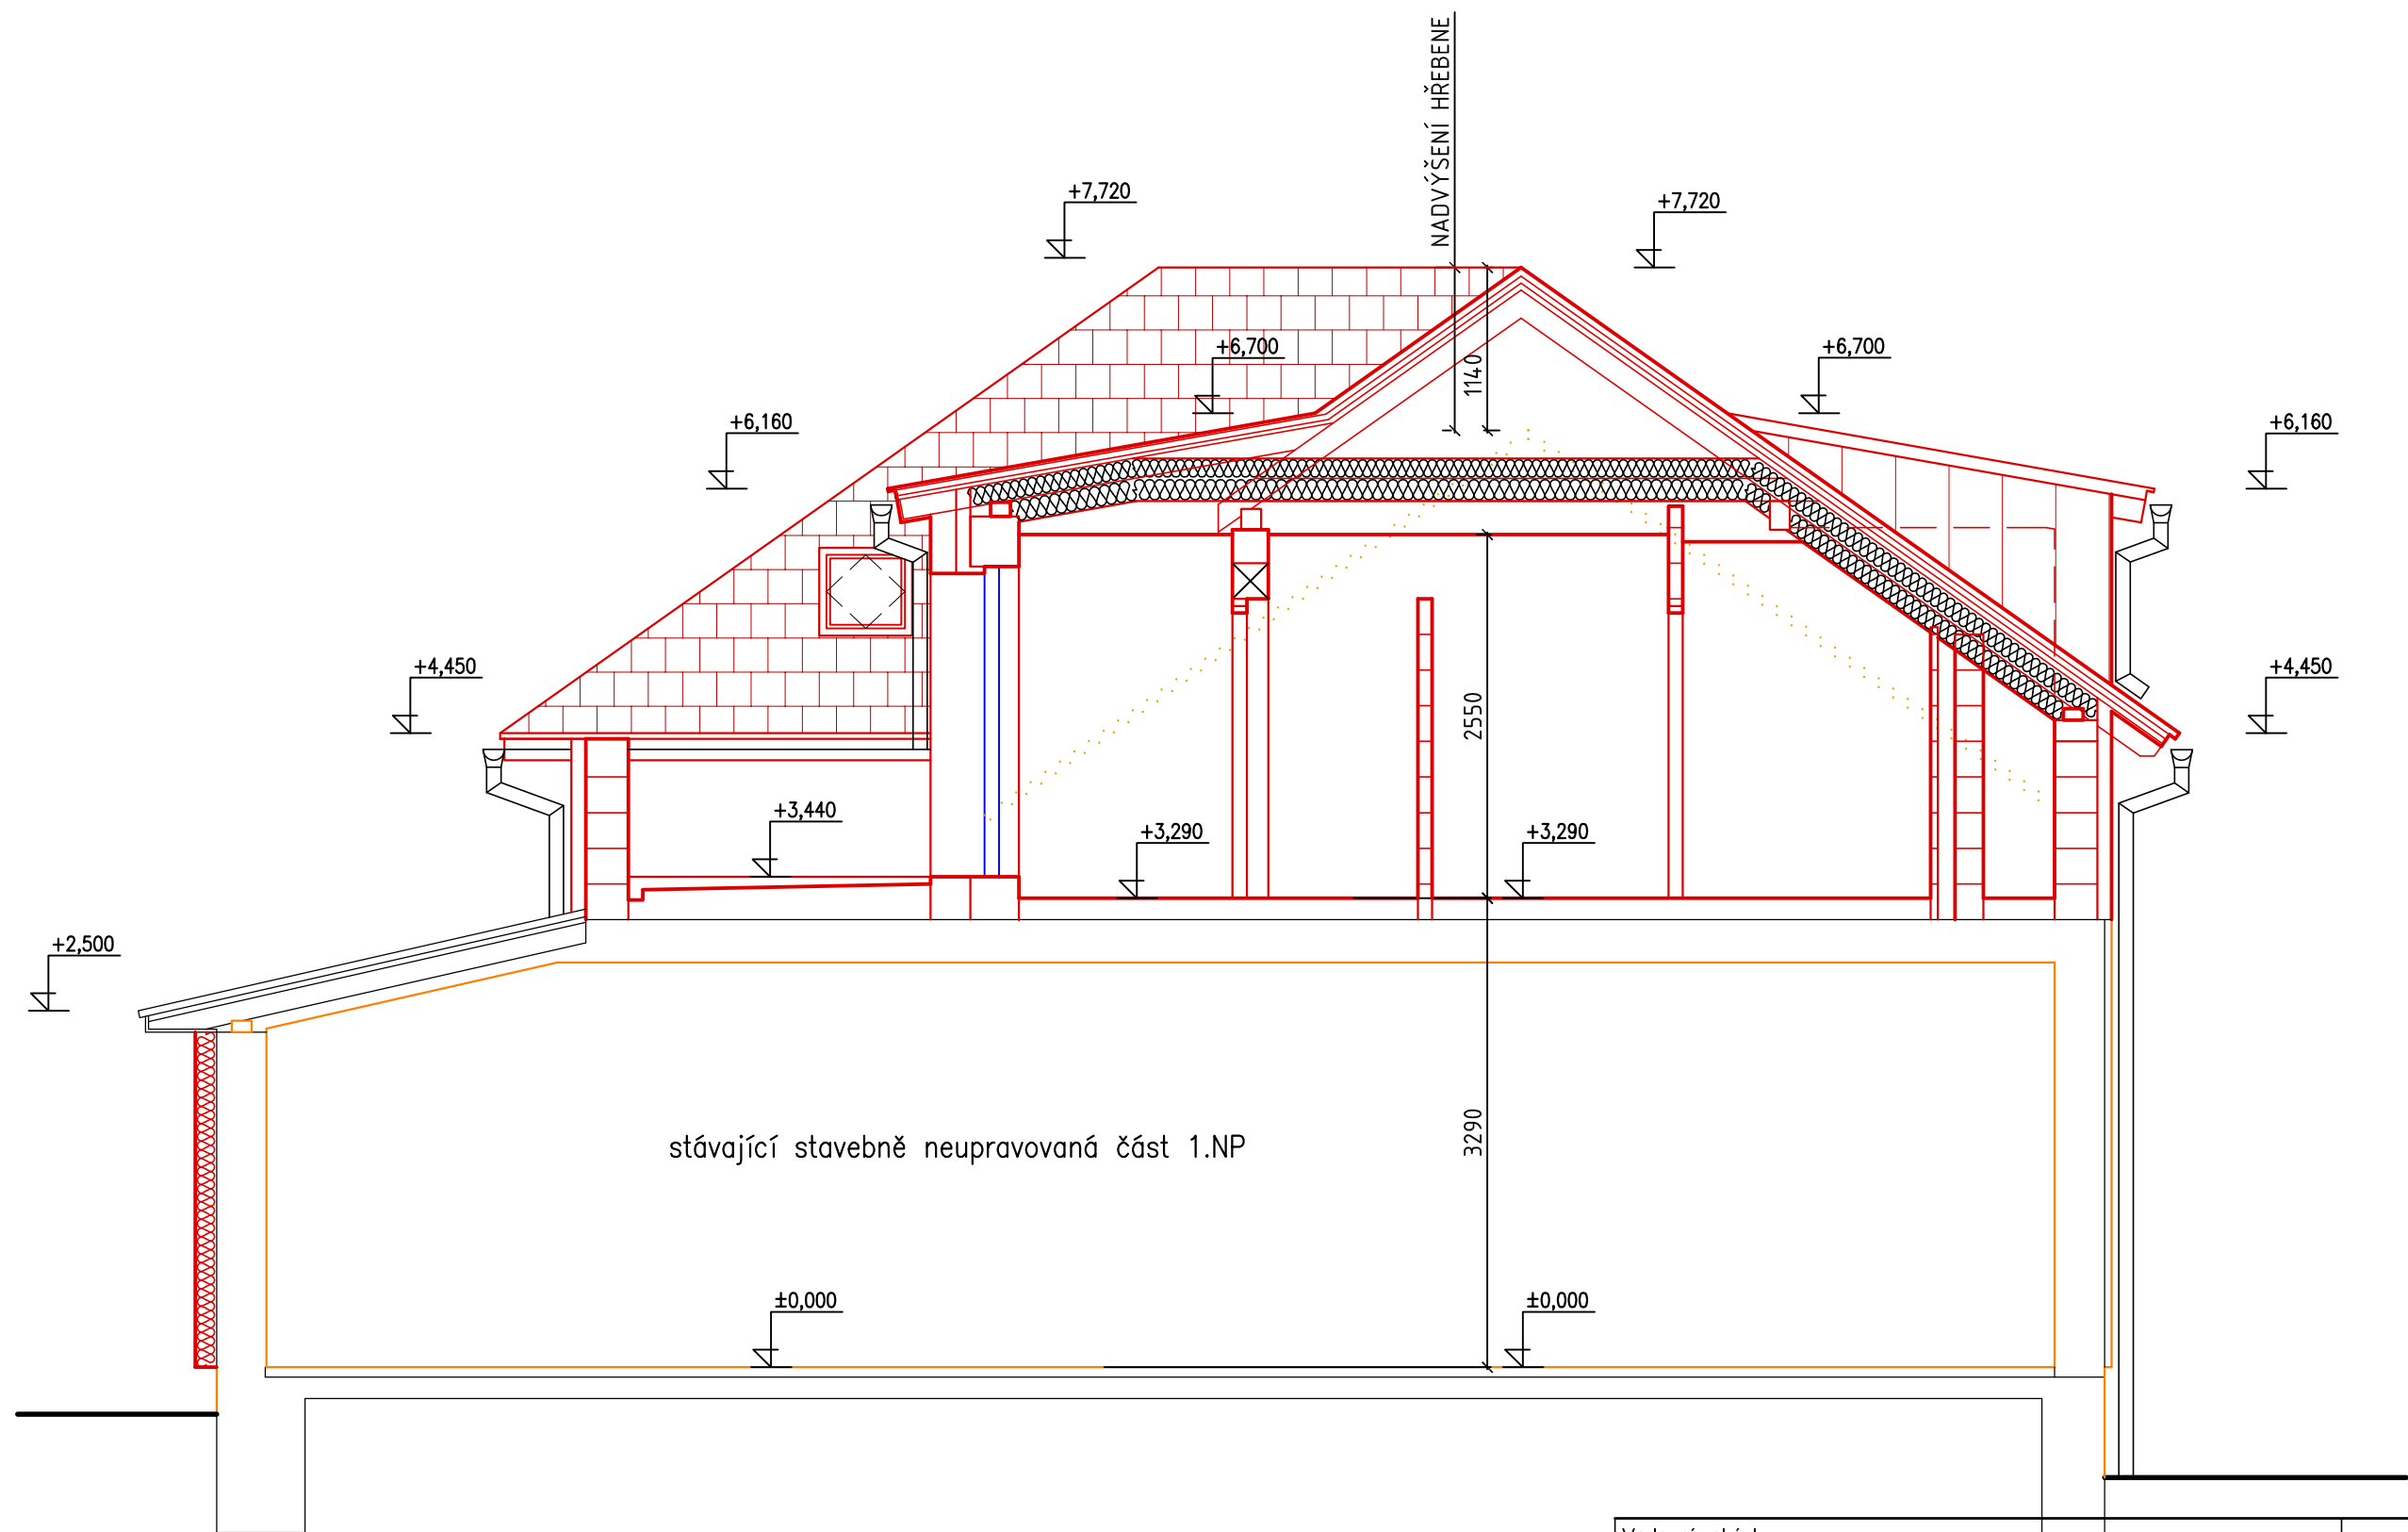


|                                                   |  |   |
|---------------------------------------------------|--|---|
| Vedoucí zakázky                                   |  | <div>Ing. Jakub Kratochvíl</div> <div>Projektová činnost ve výstavbě</div> <div>Logo: JK PROJEKT</div> |
| Ing. Jakub Kratochvíl                             |  |   |
| Investor                                          |  |   |
| Obec Horosedly, Horosedly 21, 398 06 Mirovice     |  |   |
|                                                   |  | IČO: 01547101                                                                                          |
|                                                   |  | Tel.: 606 339 943                                                                                      |
|                                                   |  | Email: JKprojekt@email.cz                                                                              |
| Název zakázky - objekt                            |  |   |
| STAVEBNÍ ÚPRAVY A NÁSTAVBA ADMINISTRATIVNÍ BUDOVY |  |   |
| na pozemku parc. č. st. 42, k.ú. Horosedly        |  |   |
| STUDIE                                            |  |   |
| Č. zakázky                                        |  |   |
| Ho/2022                                           |  |   |
| Datum                                             |  |   |
| 02/2023                                           |  |   |
| Formát A4                                         |  |   |
| 10                                                |  |   |
| Měřítko                                           |  |   |
| 1:50                                              |  |   |
| Č. výkresu                                        |  |   |
| S.7.b                                             |  |   |
| Výkres (příloha)                                  |  |   |
| Profese                                           |  |   |
| A                                                 |  |   |
| Vyhotovení                                        |  |   |
| ŘEZ C-C - nově navržený stav                      |  |   |

POHLED JIHOZÁPADNÍ

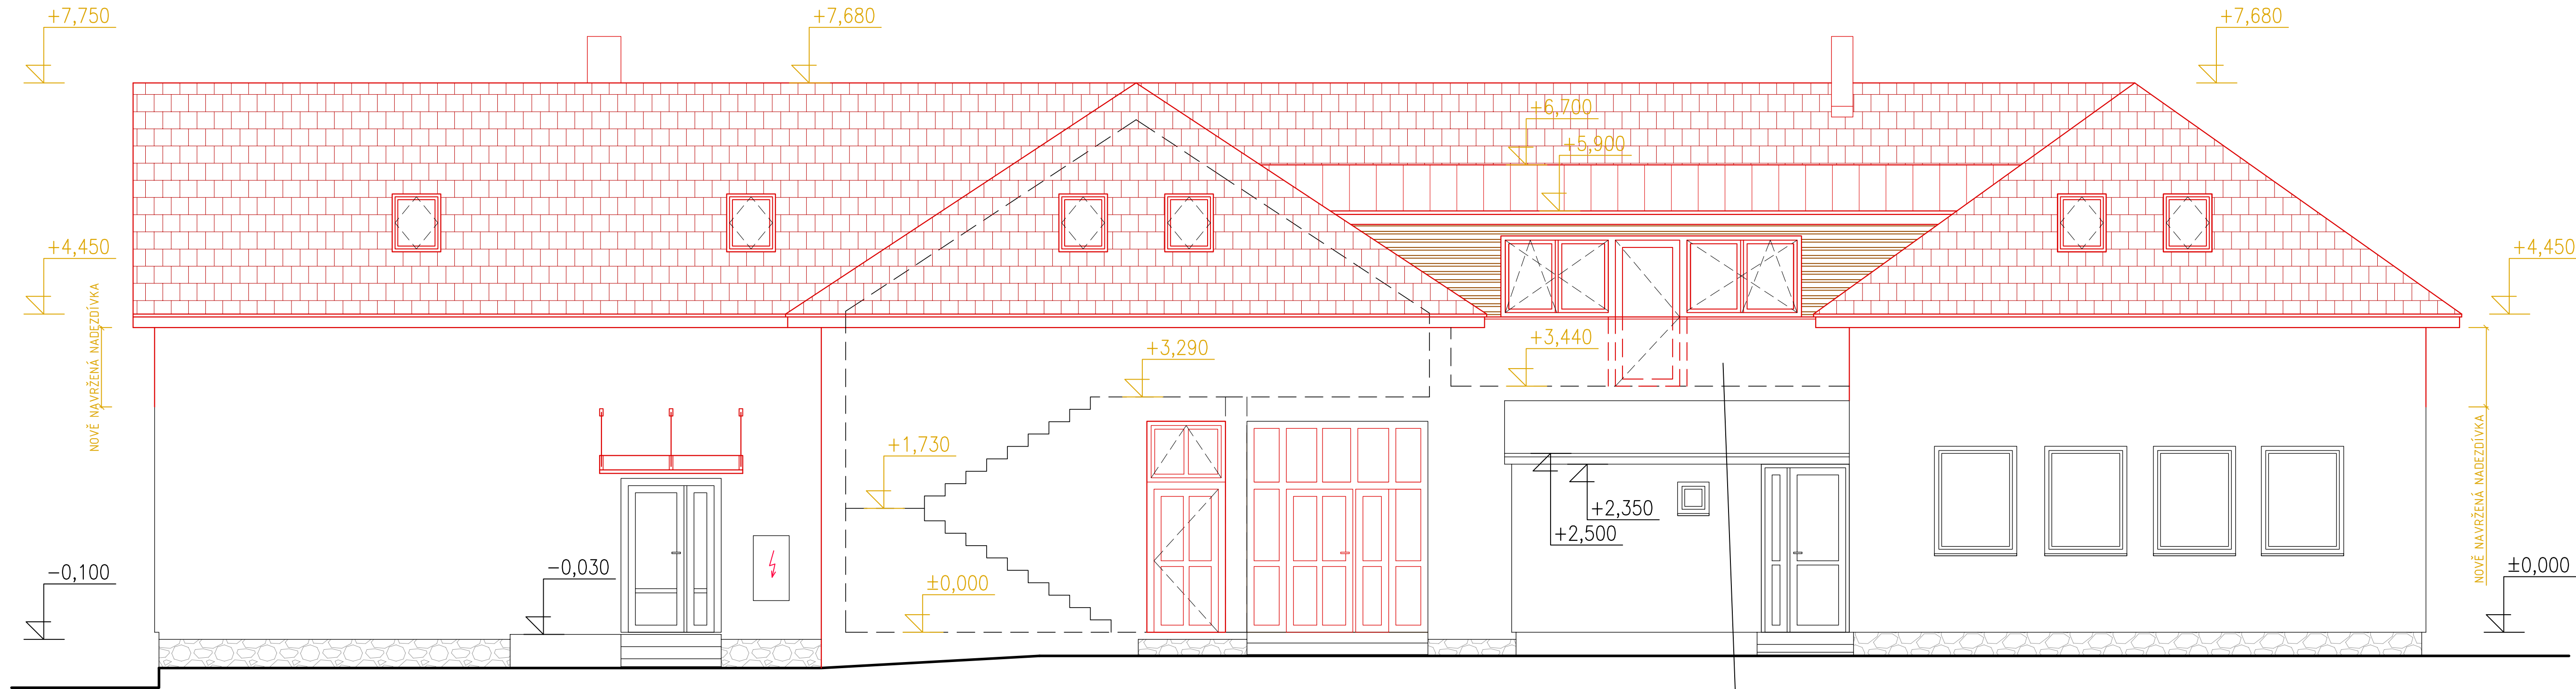


NOVĚ NAVRŽENÉ ZDĚNÉ PROVEDENÍ ZÁBRADLÍ TERASY  
(POPŘ. MŮŽE BÝT NAHRAZENO I CELOSKLENĚNÝM PROVEDENÍM)

POHLED SEVEROÝCHODNÍ

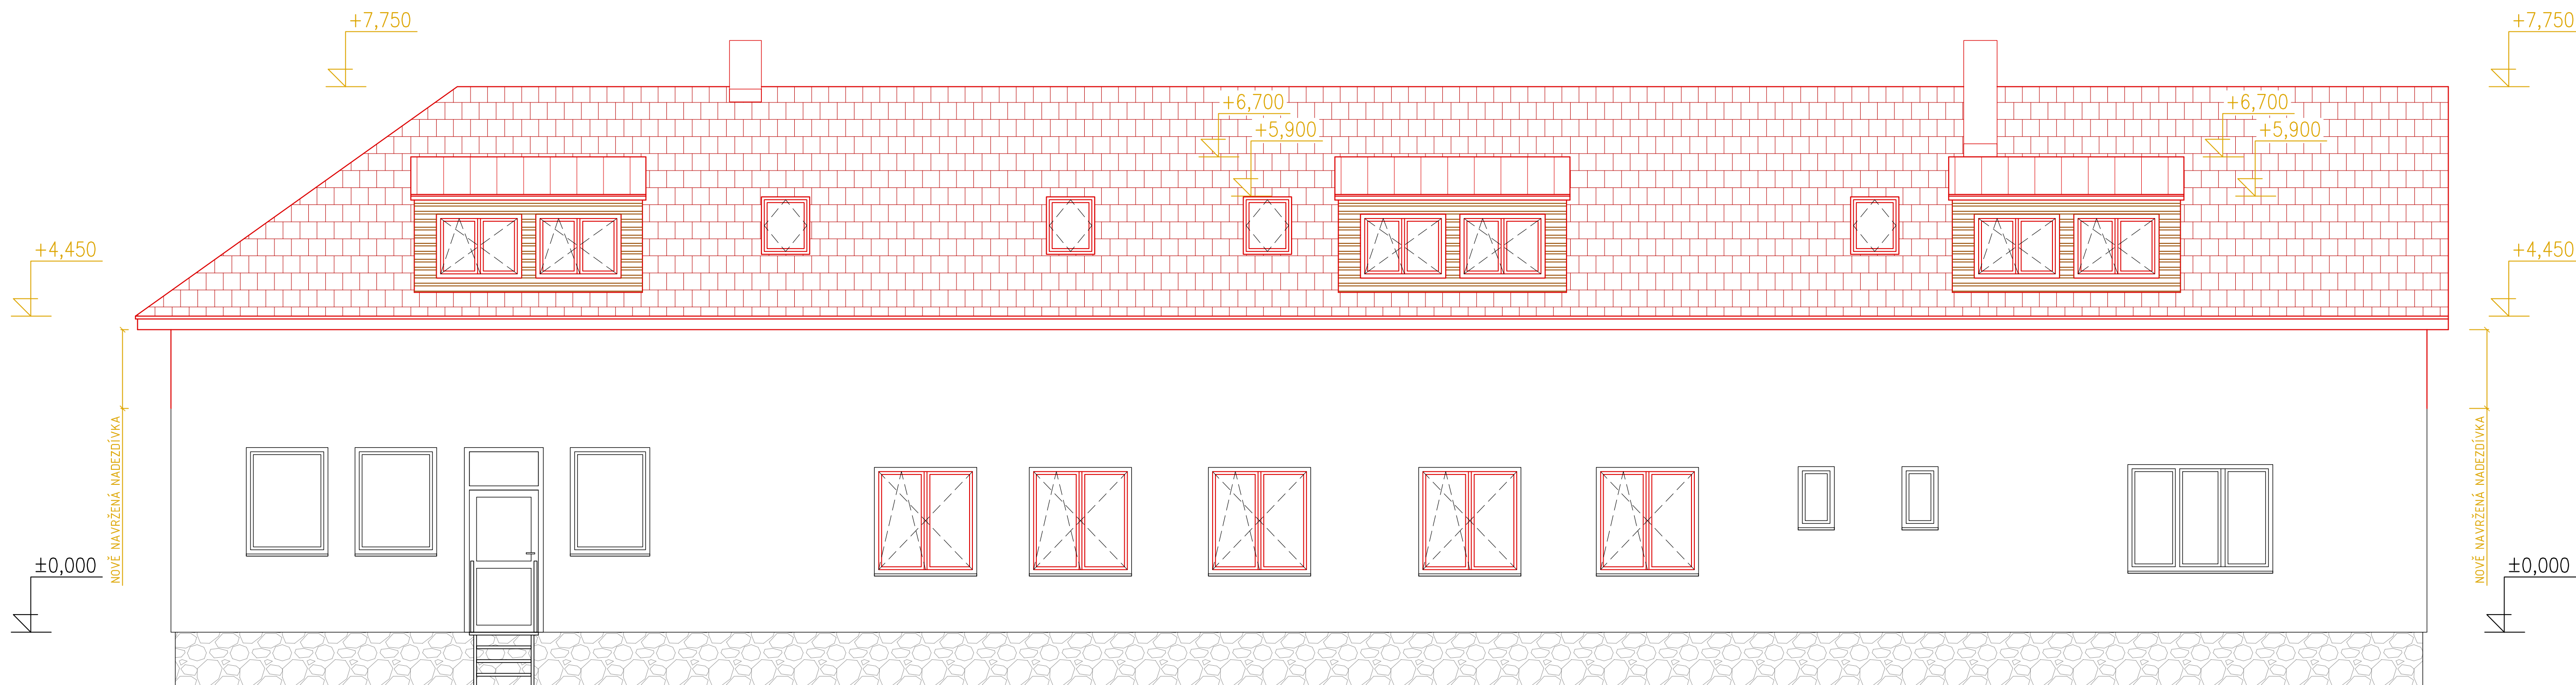

POHLED JIHOVÝCHODNÍ

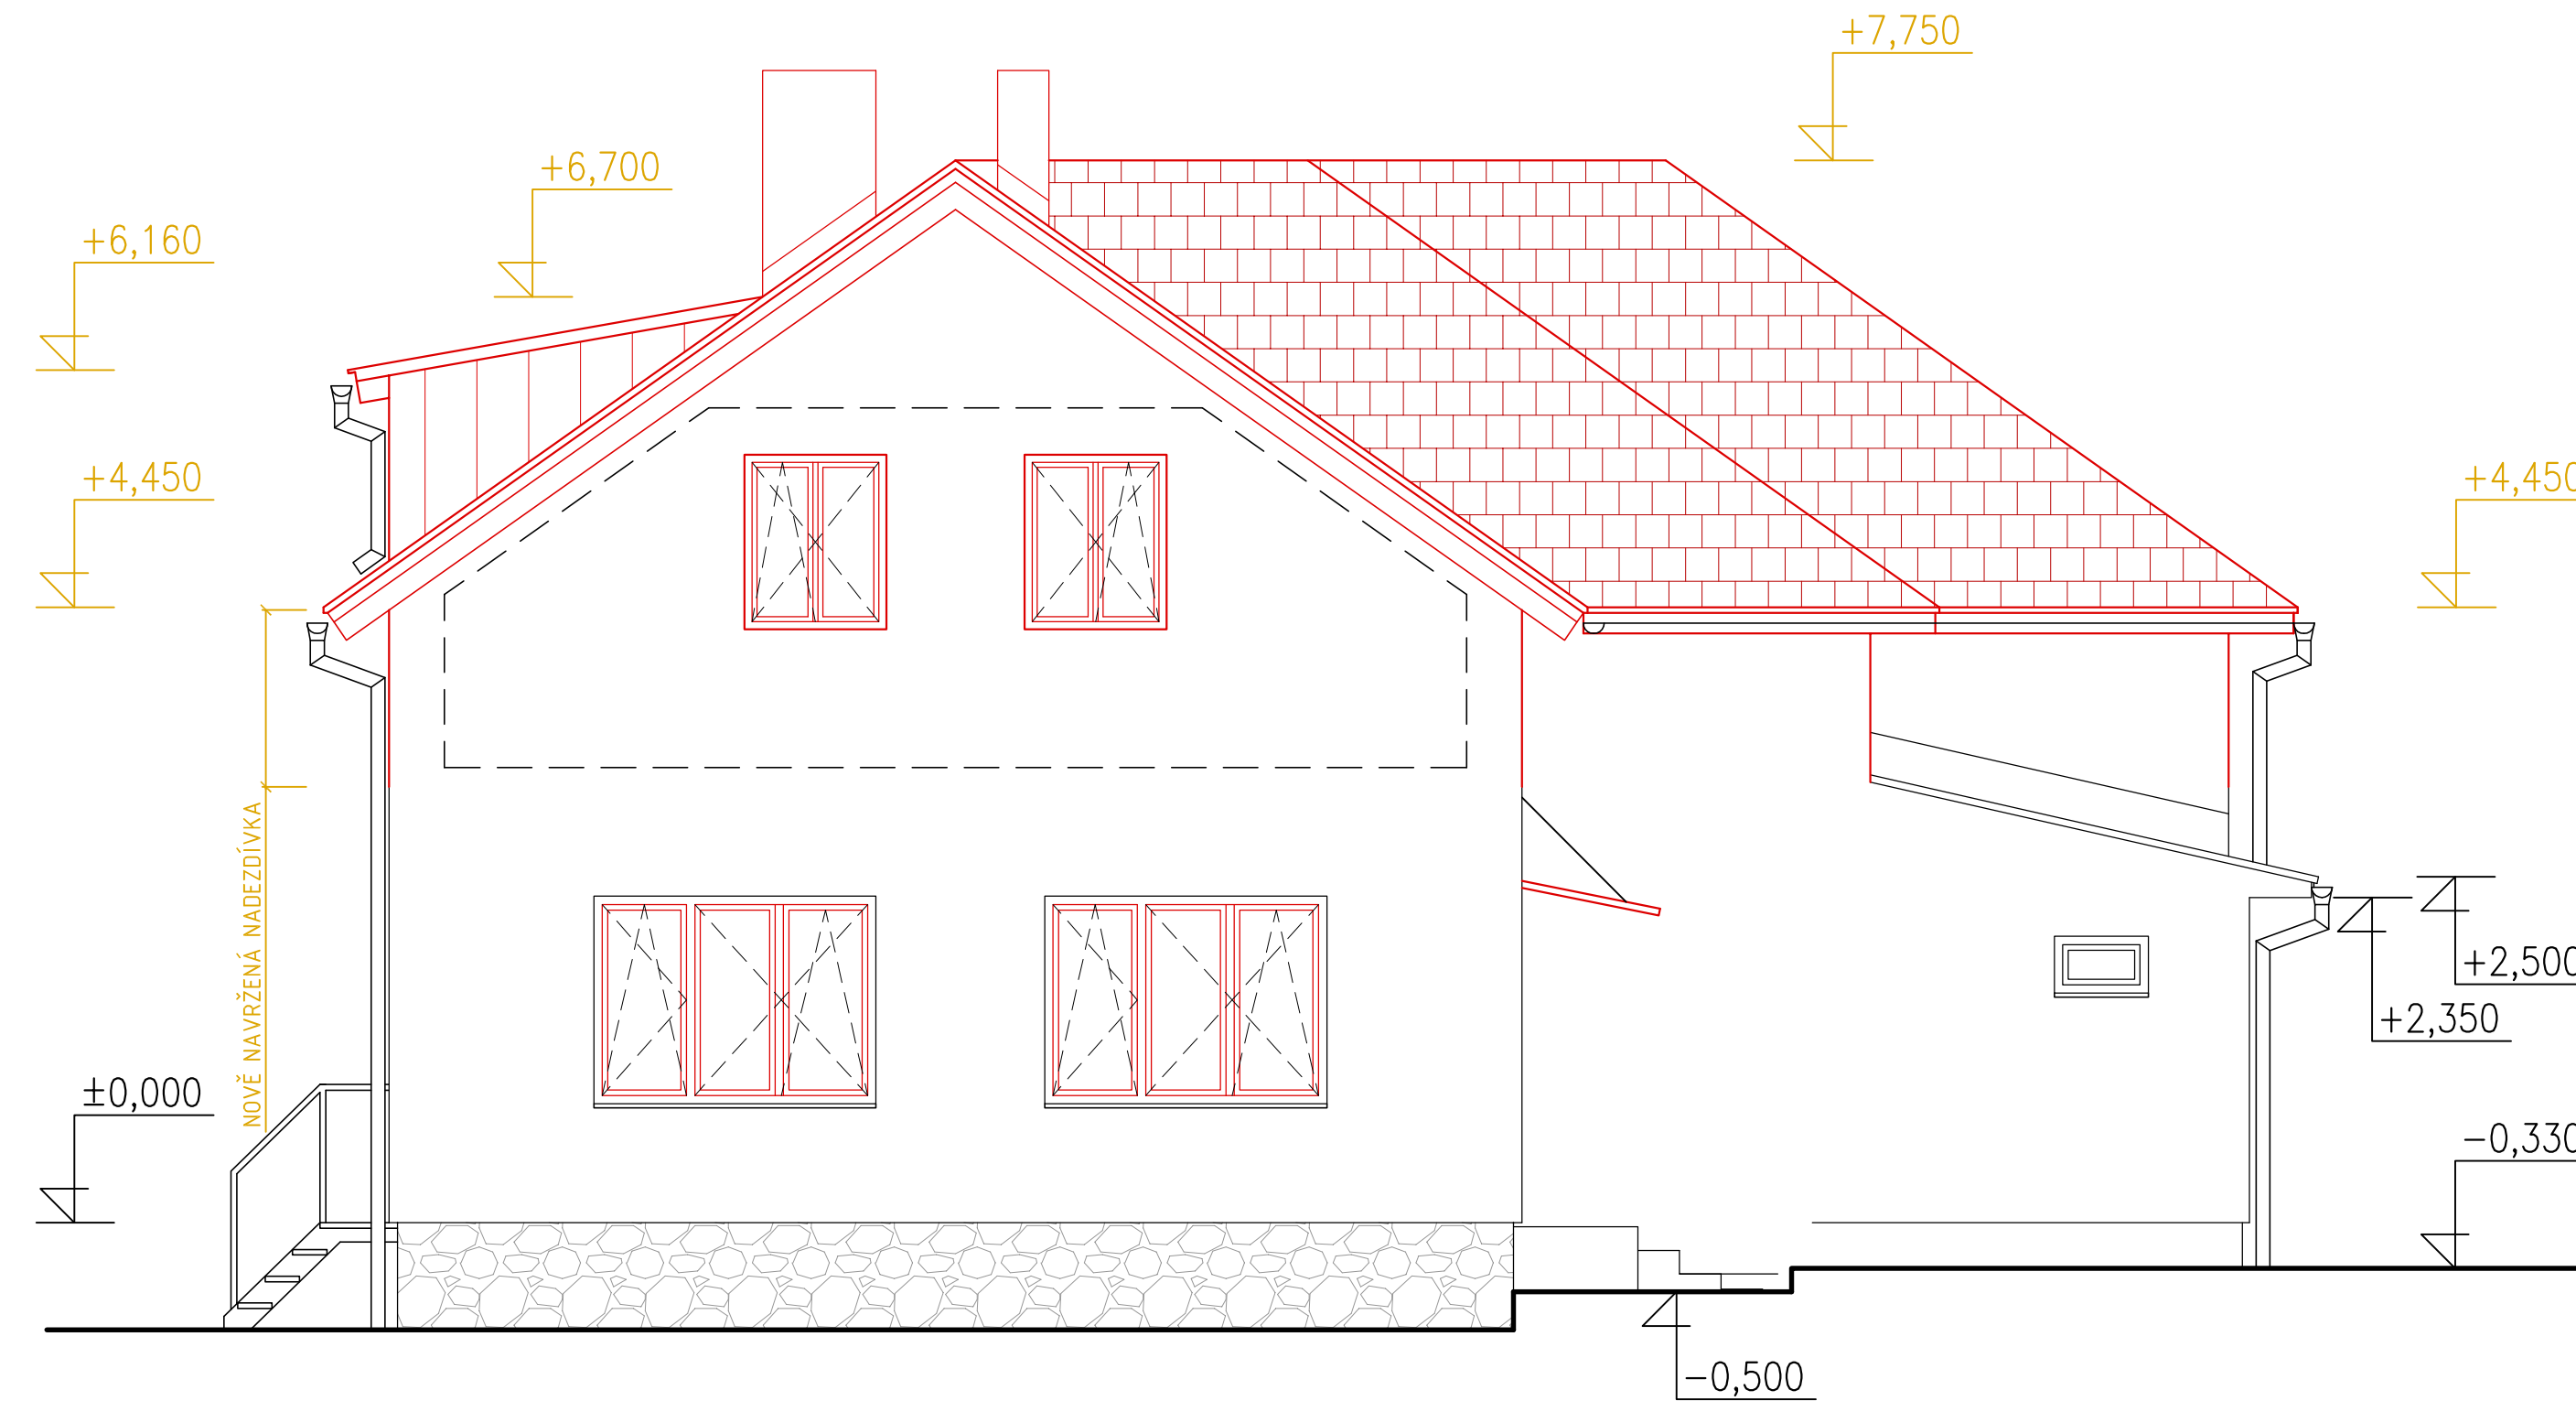

## LEGENDA MATERIÁLŮ:

- NOVĚ NAVRŽENÁ STŘEŠNÍ KRYTINA SKLÁDANÁ Z TAŠEK (TONDACH) VČETNĚ NOVE KONSTRUKCE KROVU A PROVĚTRÁVANÉ MEZERY S POJISTNOU FÓLIÍ.
- NOVĚ NAVRŽENÁ STŘEŠNÍ KRYTINA Z FALCOVANÉHO PLECHU (NOVĚ VIKÝŘE) VČETNĚ PROVĚTRÁVANÉ MEZERY S POJISTNOU FÓLIÍ.
- NOVĚ NAVRŽENÉ VODOROVNÉ OPLÁŠTĚNÍ FASÁDY DŘEVEM (MODŘÍN PROFIL RHOMBUS)
- STÁVAJÍCÍ KAMENNÝ SOKL BUDOVY
- STÁVAJÍCÍ PLASTOVÁ OKNA
- NOVĚ NAVRŽENÁ PLASTOVÁ OKNA (V 1.NP DO STÁVAJÍCÍCH OTVORŮ VE ZDIVU), ZASKLENA TROUSKLY
- NOVĚ NAVRŽENÁ STŘEŠNÍ OKNA VELUX 680x1400MM

|   |   |                                                                                                  |
|---|---|--------------------------------------------------------------------------------------------------|
| Vedoucí zakázky<br>Ing. Jakub Kratochvíl                                                                                            | Ing. Jakub Kratochvíl<br>Projektová činnost ve výstavbě<br>IČO: 01547101<br>Tel.: 606 339 943<br>Email: jkratochvil@gmail.cz | <br>PROJEKT |
| Investor<br>Obec Horosedly, Horosedly 21, 398 06 Mirovice                                                                           | Č. zakázky<br>Datum<br>Formát A4<br>Měřítko<br>Č. výkresu<br>Profese                                                         |                                                                                                  |
| Název zakázky – objekt<br>STAVEBNÍ ÚPRAVY A NÁSTAVBA ADMINISTRATIVNÍ BUDOVY<br>na pozemku parc. č. st. 42, k.ú. Horosedly<br>STUDIE |   |                                                                                                  |
| Vykres (přehled)<br>POHLEDY - nově navrženy stav                                                                                    |   |                                                                                                  |