




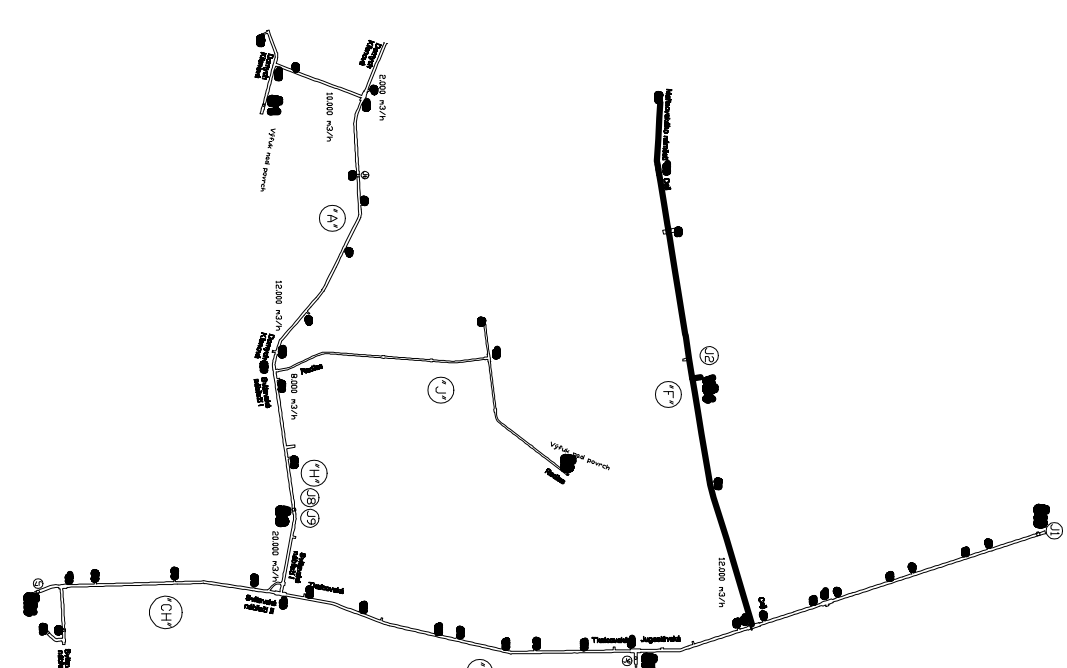


Celková situace

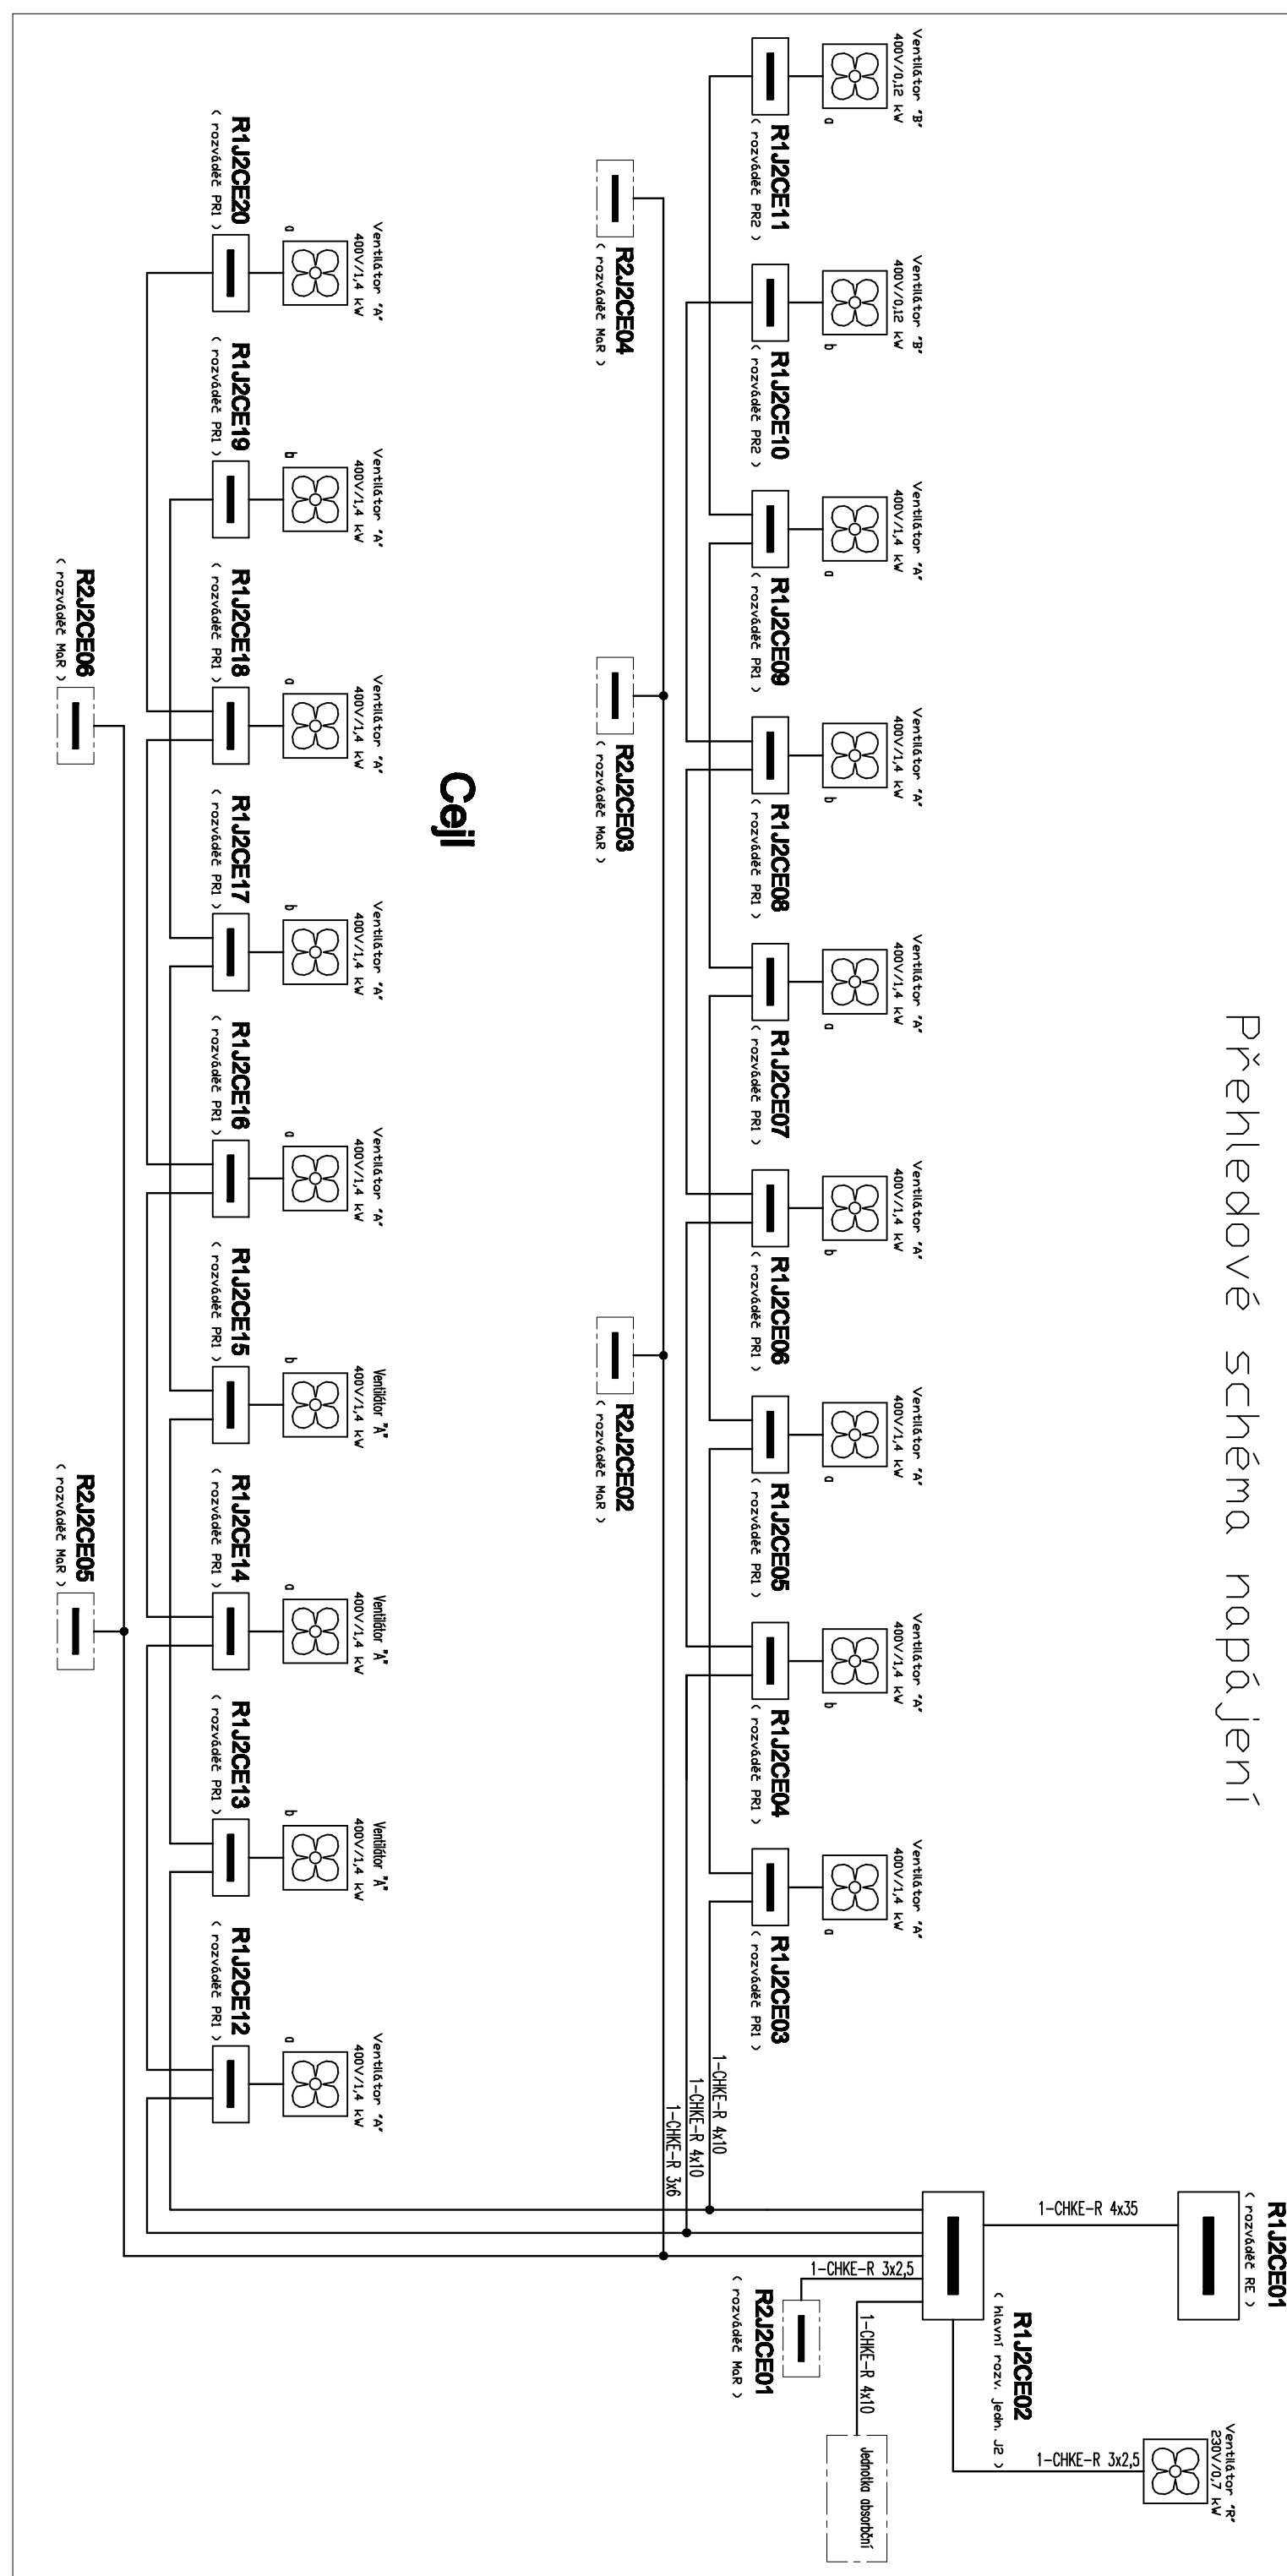

Přehledové schéma napájení

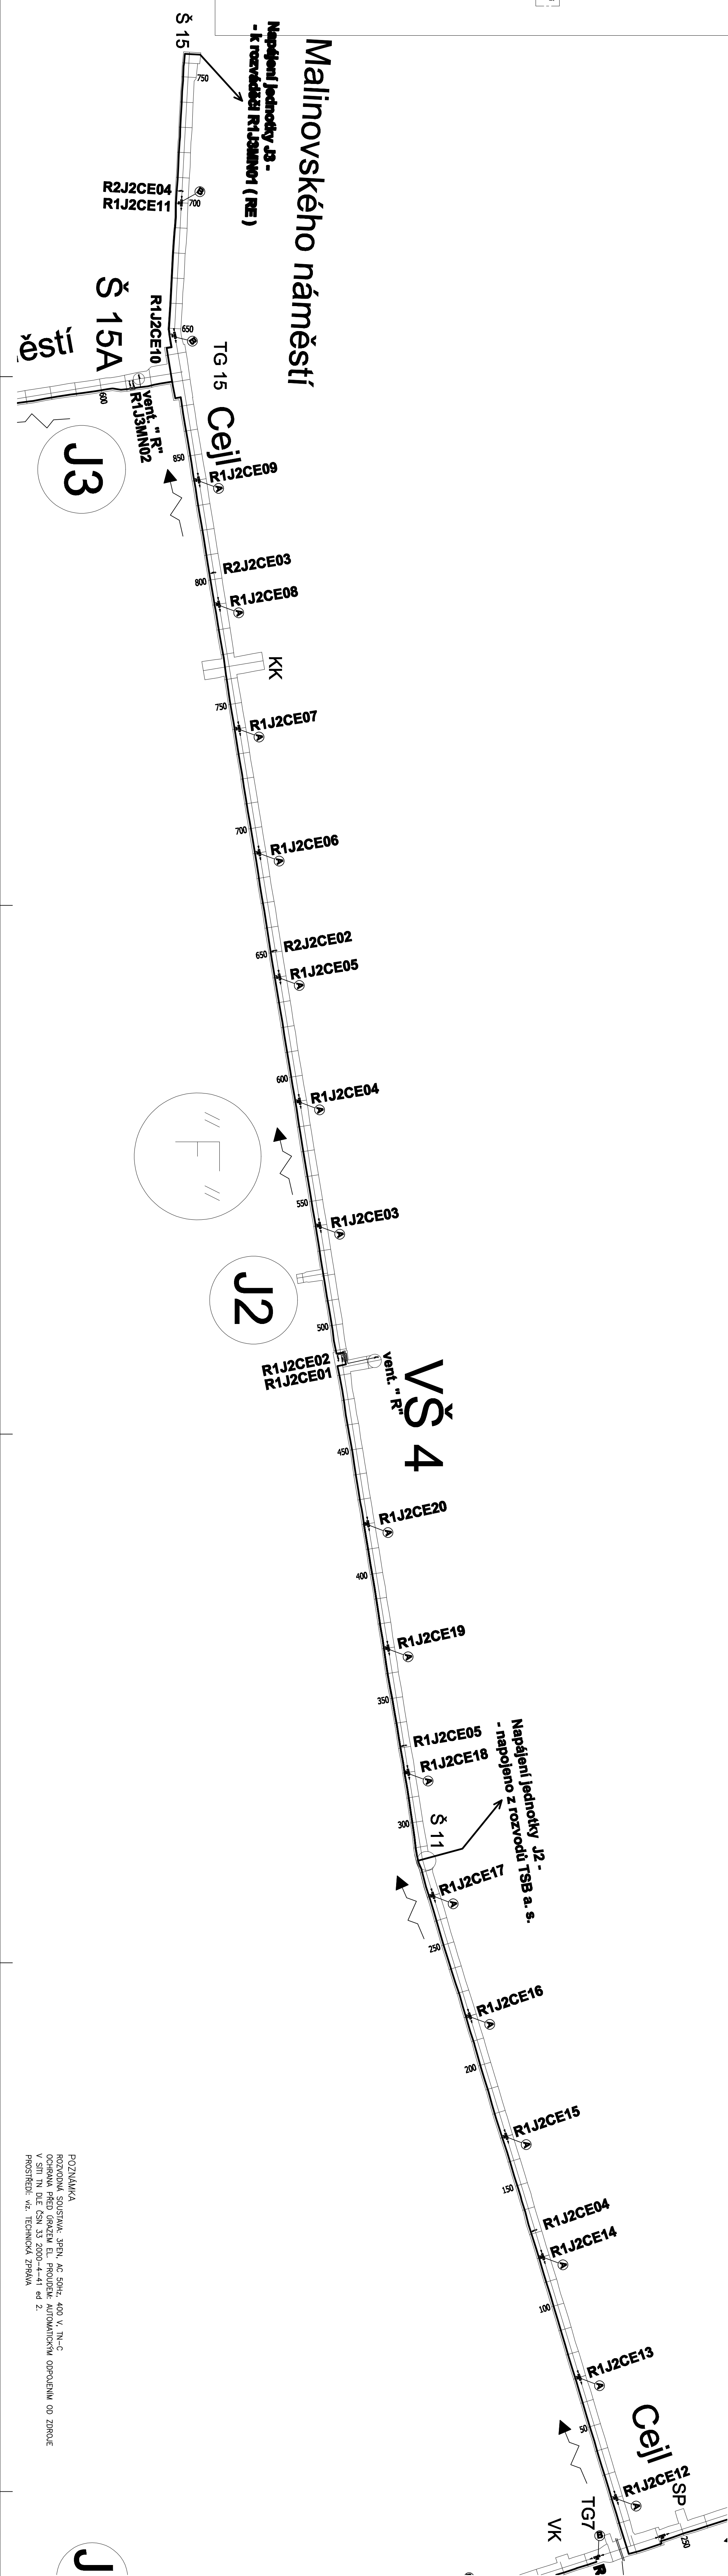

LEGENDA:

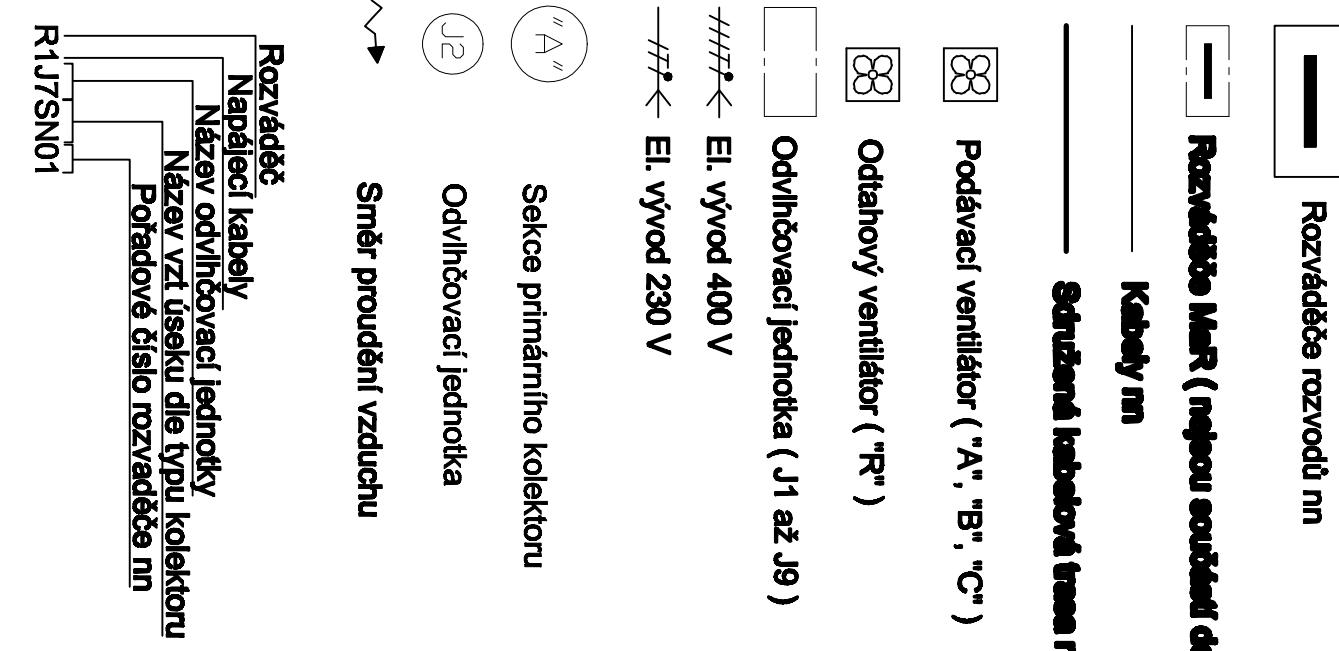[illegible]