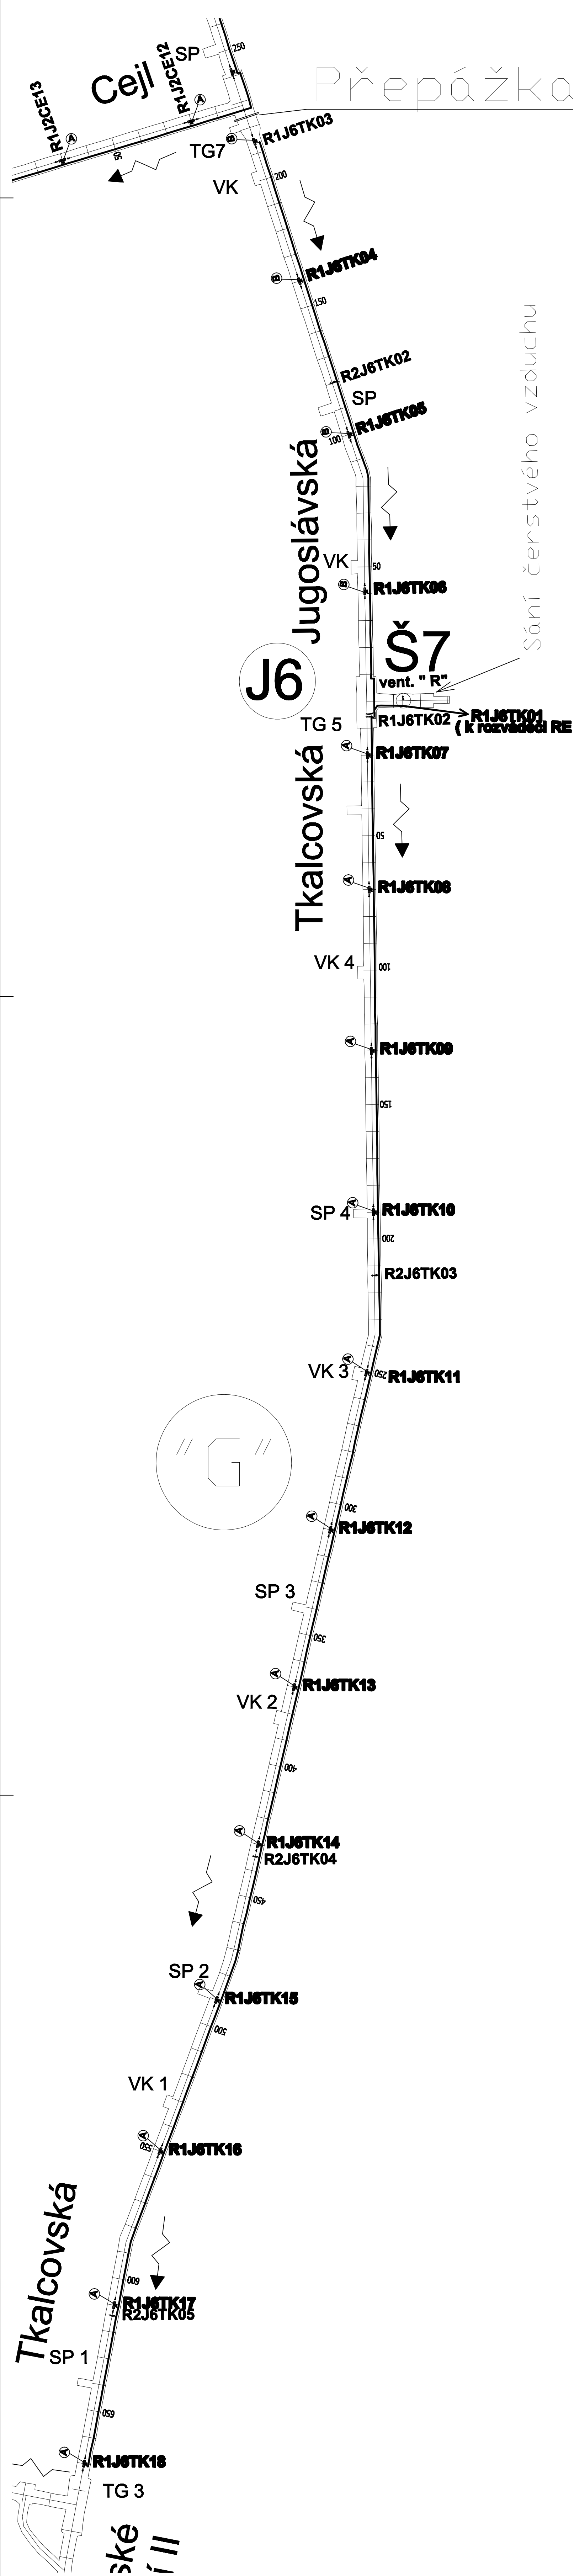


Celková situace
Oblast působnosti jednotky J6

LEGENDA:

POZNÁMKA
ROZVODNÁ SOUSTAVA: SPIN, AC 50Hz, 400 V, TN-C
OCHRANA PŘED GRÁZEM EL. PROUDU: AUTOMATICKÝM ODPOJENÍM OD ZDROJE
V SÍTI TN DLE ČSN 33 2000-4-41 ed. 2.