

① LAVIČKA BEZ OPĚRADLA VČ.KOVĚNÍ DO BET.ŽÁKLADŮ 200/500/200mm
 ② ODPADKOVÝ KOŠ VČ.KOVĚNÍ DO BET.ŽÁKLADŮ 450/450/300mm
 ③ VYKLÁPĚČI LAVICE BEZ OPĚRADLA S UZAMÝKATELNÝM PROSTOREM NA MÍČE A SÍTĚ + DRŽÁK NA SÍT.SLOUPKY VČ.KOVĚNÍ DO B.ŽÁKL.500/200/200mm
 ④ SESTAVA LAVICE BEZ OPĚRADLA A STOLU VČ.KOVĚNÍ DO BET.ŽÁKLADŮ (STŮL 400/400/400mm a LAVICE 200/200/240mm)

⑧ spec.saniacni omítka tl.zem - celoplošná oprava plochy cvičné tenisové stěny (zh.50m² + LAJNOVANI (viz.příloha 1Z DSO 01-1)

⑫ likvidace 2ks bet.laviček s dřevěným sezením + 1ks bet.odpadkového koše (u stáv.mobiliáře není předpoklad stáv.bet.základků)

① likvidace lxs dětského herního zařízení (noupadlo na pružině) vč. lxs bet.základku předpokl.500/500/1000mm tzn.0,25m³
 ② likvidace ocelových oplocení u stáv.RS (není předpoklad bet.základky)
 ③ likvidace určených bet.obrubičků š=50mm v bet.loží š oplocu d=š33m
 ④ rozebrání a likvidace (v určeném rozsahu) stáv.bet.zámkové dlažby tl.60mm - 31m²
 ⑤ likvidace stáv.bet.desky tl.250mm - 30m² tzn.7,5m³ vč.obvodového ocel.rámu (není předpoklad bet.základky)
 ⑥ likvidace stáv.objektu d.šrovinu, ocel. krytiny, výměň otvori se skly, instalace apod. - 4,8 x 5,25m tzn.25,2m² vč.ucca 4m tzn.max 101m³

STÁV.PODZEMNÍ ROZVODY ELEKTRONN.UM.OSVĚTLENÍ (orientační zakres předpokládá trasy)

STÁV.BET.ZAHRADNÍ OBRUBNÍK $\varnothing=50\text{mm}$ v bet.loží s opěrou

stáv.dobetonováka $\varnothing=50\text{mm}$

STÁV.BET.POVRCHOVÝ ODVOD.ŽLAB $\varnothing=600\text{mm}$ v bet.loží s opěrou

stáv.dobetonováka $\varnothing=100\text{mm}$

STÁV.BET.CHODNÍKOVÝ OBRUBNÍK $\varnothing=100\text{mm}$ v bet.loží s opěrou

NOVÉ ZÁCHYTNÉ SÍTĚ PE 45/45/3mm (bezuzlová zelená)

pro stáv.oplocení vcca 4m (před zahájením stavby bude ze strany zhotovitele zajištěno podrobné zaměření)

STÁV.DLAŽDENÁ PLOCHA (BET.DLAŽBA 100/200/160mm na šterkovém podkladu)

STÁV.BET.CHODNÍKOVÝ OBRUBNÍK $\varnothing=100\text{mm}$ v bet.loží s opěrou

UMĚLÝ FOTBALOVÝ TRÁVNÍK III.GENERACE $\varnothing 60\text{mm}$ S KŘEMIČITÝM A GRANULÁTOVÝM (SBR) VÝSPEM

NOVÝ DĚLIČ BET.ZAHRADNÍ OBRUBNÍK $\varnothing=50\text{mm}$ v bet.loží s opěrou

NOVÉ DĚLIČ ZÁCHYTNÉ SÍŤOVÉ OPLOCENÍ vcca 4m (SÍTĚ 45/45/3mm bezuzlová zelená)

UMĚLÝ TRÁVNÍK 24+2mm S KŘEMIČITÝM VÝSPEM PRO VÍCECELOVÁ HRŠTĚ VČ.PODKLADNÍ PRŮŽNÉ PODLOŽKY tl.30mm

STÁV.BET.CHODNÍKOVÝ OBRUBNÍK $\varnothing=100\text{mm}$ v bet.loží s opěrou

STÁV.DLAŽDENÁ PLOCHA (BET.DLAŽBA 100/200/160mm na šterkovém podkladu)

NOVÉ ZÁCHYTNÉ SÍTĚ PE 45/45/3mm (bezuzlová zelená)

pro stáv.oplocení vcca 6m (před zahájením stavby bude ze strany zhotovitele zajištěno podrobné zaměření)


STÁV.BET.CHODNÍKOVÝ OBRUBNÍK $\varnothing=100\text{mm}$ v bet.loží s opěrou

V RÁMCÍ ZEMNÍCH PRACÍ BUDE V ROZSAHU ZPEVNĚNÝCH (CHODNÍKOVÝCH) PLOCH PROVEDENO ODSTRANĚNÍ HORNÍCH VRSTEV (zemina s kamením)
V PRŮM.MOCNOSTI 250mm TZN.50 m2 x 0,25 =12,50 m3 (odvoz a uložení na skládce do 10km vč.poplátku)

NOVÝ DĚLÍČÍ BET.ZAHRADNÍ OBRUBNÍK š=50mm v bet.loži s opěrou	32bm
NOVÝ BET.ZAHRADNÍ OBRUBNÍK š=50mm v bet.loži s opěrou	23bm

	NOVÉ ZÁCHYTNÉ SÍTĚ PE 45/45/3mm (bezuhlazelená) pro stāv oplocení v=cca 6m (před zahájením stavby bude ze strany zhotovitele zajištěno podrobné zaměření)
	NOVÉ ZÁCHYTNÉ SÍTĚ PE 45/45/3mm (bezuhlazelená) pro stāv oplocení v=cca 4m (před zahájením stavby bude ze strany zhotovitele zajištěno podrobné zaměření)
	NOVÉ ZÁCHYTNÉ SÍTĚ PE 45/45/3mm (bezuhlazelená) pro stāv oplocení v=cca 2m (před zahájením stavby bude ze strany zhotovitele zajištěno podrobné zaměření)
	NOVÉ ZÁCHYTNÉ SÍTĚOVÉ OPLOCENÍ v=2m (SÍT 45/45/3mm bezuhlazelená)
	NOVÉ DÉLČÍ ZÁCHYTNÉ SÍTĚOVÉ OPLOCENÍ v=4m (SÍT 45/45/3mm bezuhlazelená) stávající oplocení areálu v=2m (pletivo s PVC potahem a zelené ocel.sloupy v bet.základech)

	UMĚLÝ FOTBALOVÝ TRÁVNÍK HILGENERACE d160mm S KŘEMÍČITÝM A GRANULÁTOVÝM (SBR) VÝSYPEM	484m ²
	UMĚLÝ TRÁVNÍK 24-2mm S KŘEMÍČITÝM VÝSYPEM PRO VÍCECELÉ HRISTÉ VČ PODKL. PRUŽNÉ PODLOŽKY d130mm	484m ²
	NOVÁ PŘÍSTUPOVÁ PLOCHA Z BET. DLAŽBY 100/200 d160mm DO VRSTEV ŠTERKODRTI (DDK) - bez pojedu	49m ²
	stávající dlaždicové plochy	172m ²
	TERÉNNÍ ZAPRAVENÍ A ZATRAVNĚNÍ	(DSO 01-1=85m ² , DSO 01-2=0m ² , DSO 01-3=37m ² , DSO 02-1=50m ² a DSO 02-2=0m ²)
	OSTATNÍ KONSTRUKCE A PLOCHY (BEZ ÚPRAV)	

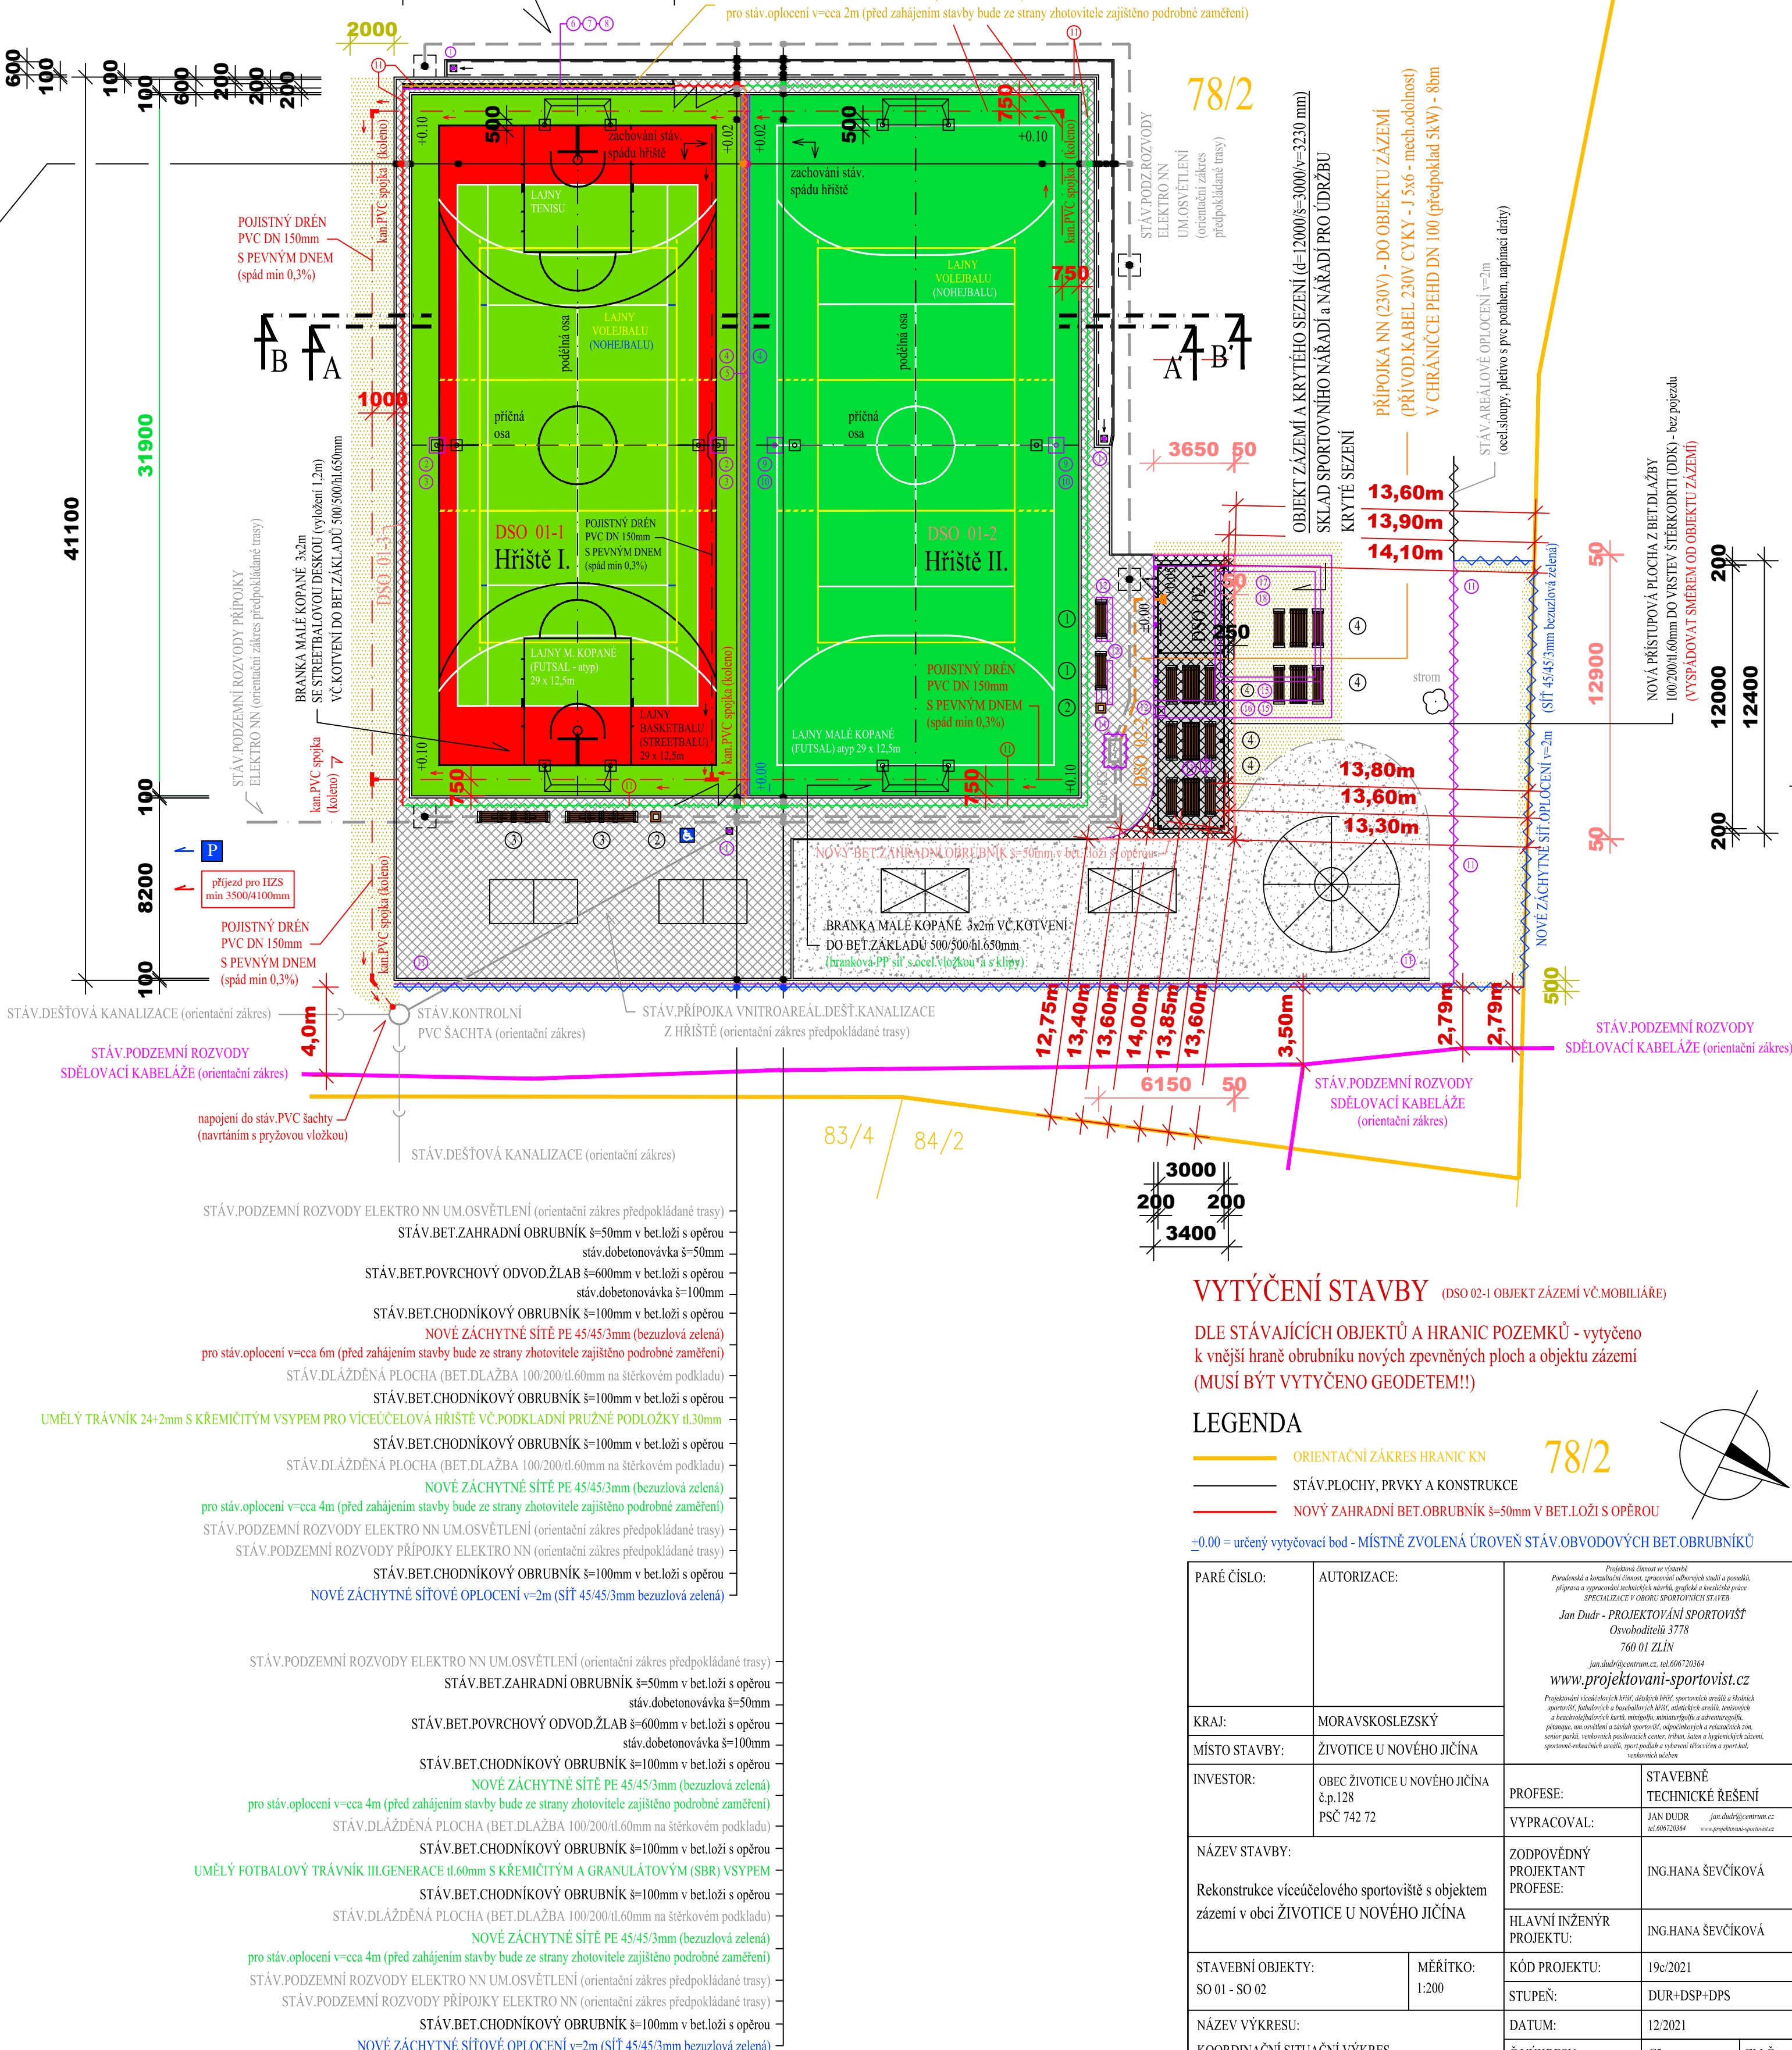

DLE STÁVAJÍCÍCH OBJEKTŮ A HRANIC POZEMKŮ - vytyčeno
k vnější hraně obrubníku nových zpevněných ploch a objektu zázemí
(MUSÍ BÝT VYTYČENO GEODETEM!!)

ORIENTAČNÍ ZÁKRES HRANIC KN 78/2

STÁV.PLOCHY, PRVKY A KONSTRUKCE

NOVÝ ZAHRADNÍ BET.OBRUBNÍK $\xi=50\text{mm}$ V BET.LOŽI S OPĚROU

+0.00 = určený vytyčovací bod - MÍSTNĚ ZVOLENÁ ÚROVEŇ STÁV.OBVODOVÝCH BET.OBRUBNÍKŮ

PARE ČÍSLO:	AUTORIZACE:			<i>Projedání činnosti ve státní Parlamentní a senátní komisi (zpracování odborných rad a porad, příprava a uplatňování technické a jiné legislativy a tvorby právní specializace) a úkolů: SPORTOVNÍ STAVBY</i> Jan Duřák - PROJEKTOVÁNÍ SPORTOVNÍ Obvodní 37/8 760 01 Zlín <i>jan.durak@seznam.cz, tel. 608720364</i> www.projektovani-sportovni.cz		
KRAJ:	MORAVSKOSLEZSKÝ			<i>Projedání stavebních a technických úkolů: sportovních areálů a státních a bezobchodních káží, areálů, státních a občanských přístavů, areálů a státních sportovních, občanských a rekreačních areálů, areálů, občanských sportovních a rekreačních sportovních a rekreačních areálů, sportovních a rekreačních areálů a sportovních areálů a sportovních areálů</i>		
MÍSTO STAVBY:	ŽIVOTICE U NOVÉHO JIČINA					
INVESTOR:	OBEC ŽIVOTICE U NOVÉHO JIČINA č.p.128 PSČ 742 72			PROFESE:	STAVEBNÍ TECHNICKÉ ŘEŠENÍ	
				VYPRACOVAVAL:	<i> JAN DUŘÁK tel. 608720364 jan.durak@seznam.cz </i>	
NÁZEV STAVBY:				ZODPOVĚDNÝ PROJEKTANT PROFESE:	ING.HANA SEVČÍKOVÁ	
Rekonstrukce víceúčelového sportoviště s objektem zázemí v obci ŽIVOTICE U NOVÉHO JIČINA				HLAVNÍ INŽENÝR PROJEKTU:	ING.HANA SEVČÍKOVÁ	
STAVEBNÍ OBJEKTY:		MĚŘÍTKO: 1:200	KÓD PROJEKTU:	19c/2021		
NÁZEV VÝKRESU:				DATUM:	12/2021	
KOORDINAČNÍ SITUAČNÍ VÝKRES				Č.VÝKRESU:	C3.	ZM Č.