



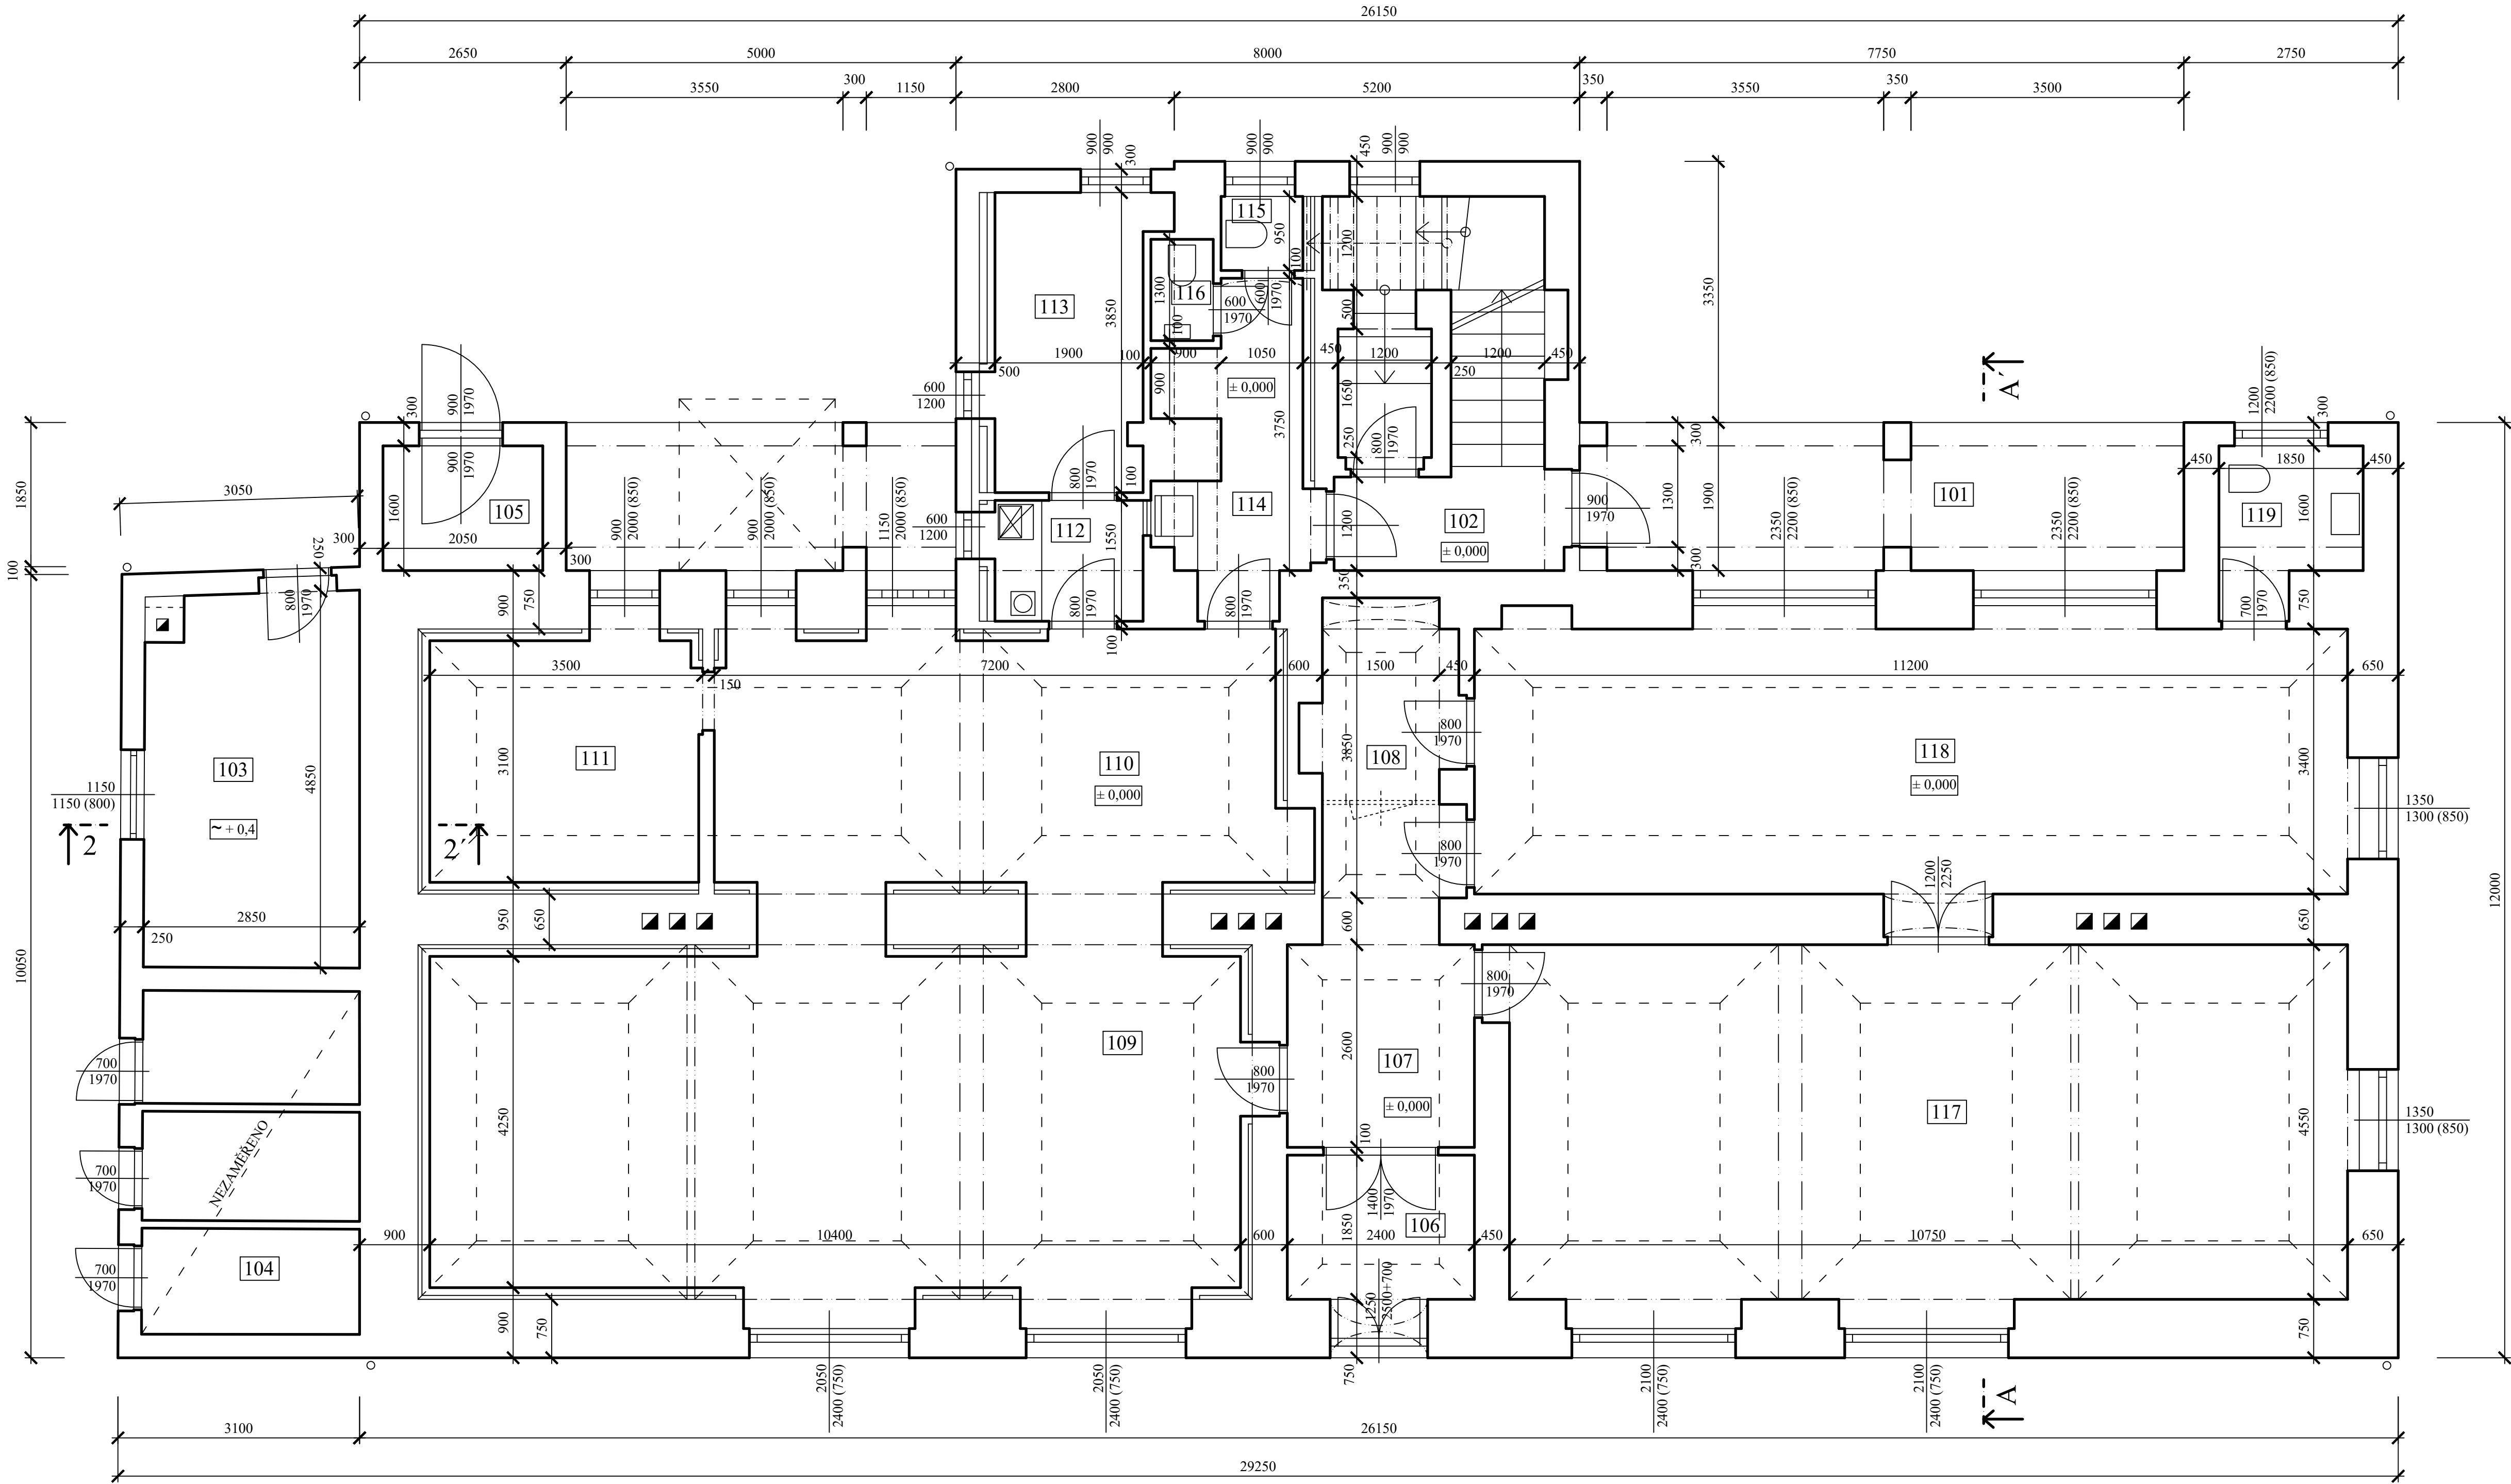

LEGENDA MÍSTNOSTÍ PŘÍZEMÍ			
Č.M.	NÁZEV	PLOCHA	S.V.
SPOLEČNÉ PROSTORY			
101	ZAVĚTRÍ	14,2 m2	
102	CHODBA	3,4 m2	
103	SKLAD	13,0 m2	
104	SKLAD	11,7 m2	
105	TECH. MÍSTNOST	3,3 m2	
VEREJNÉ PROSTORY			
106	ZAVĚTRÍ	4,4 m2	3,45/3,85 m
107	CHODBA	8,9 m2	3,45/3,85 m
108	SKLAD	4,6 m2	3,45/3,85 m
109	KNIHOVNA	45,3 m2	3,45/3,85 m
110	KNIHOVNA	24,0 m2	3,45/3,85 m
111	KNIHOVNA	10,8 m2	3,45/3,85 m
112	ČAJOVŇA KUCH.	3,1 m2	
113	SATNA	7,6 m2	
114	CHODBA	5,8 m2	
115	WC	1,0 m2	
116	WC	1,0 m2	
117	MĚSTSKÝ ARCHIV	48,9 m2	3,45/3,85 m
118	SKLAD KNIHOVNY	38,1 m2	3,45/3,85 m
119	WC	3,0 m2	
CELKEM		252,3 m2	

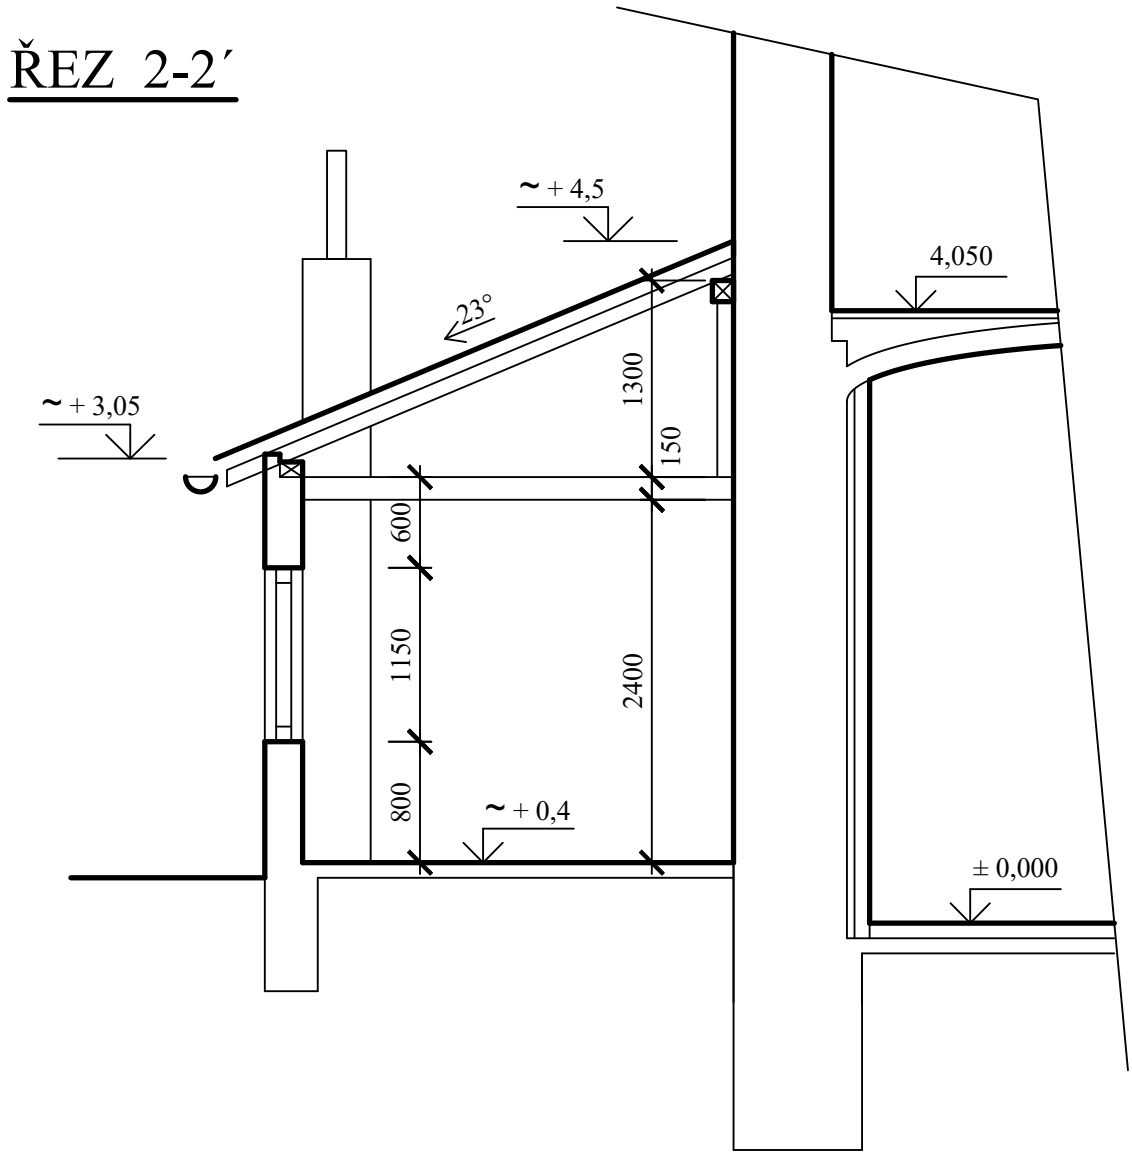

VYPRACOVAL : ING. M. PECKA		ZODPOVĚDNÝ PROJEKTANT : ING. V. PECKA	PODPIS :	
INVESTOR : MĚSTO MNICHOVICE			MÉRITKO	1 : 50
AKCE : BYTOVÝ DŮM-SKUTEČNĚ PROVEDENÍ			POČET FORMÁTŮ	8A4
MÍSTO : K.Ú. MNICHOVICE U ŘÍČAN, PRAŽSKÁ č.p.143			DATUM	11/2024
POZEMKY st.172, p.č.348/3.			STUPEŇ	PASPORT
			ZAK.ČÍSLO	42/2024
VÝKRES : 1. NP - PŘÍZEMÍ			ČÍSLO VÝKRESU	3