


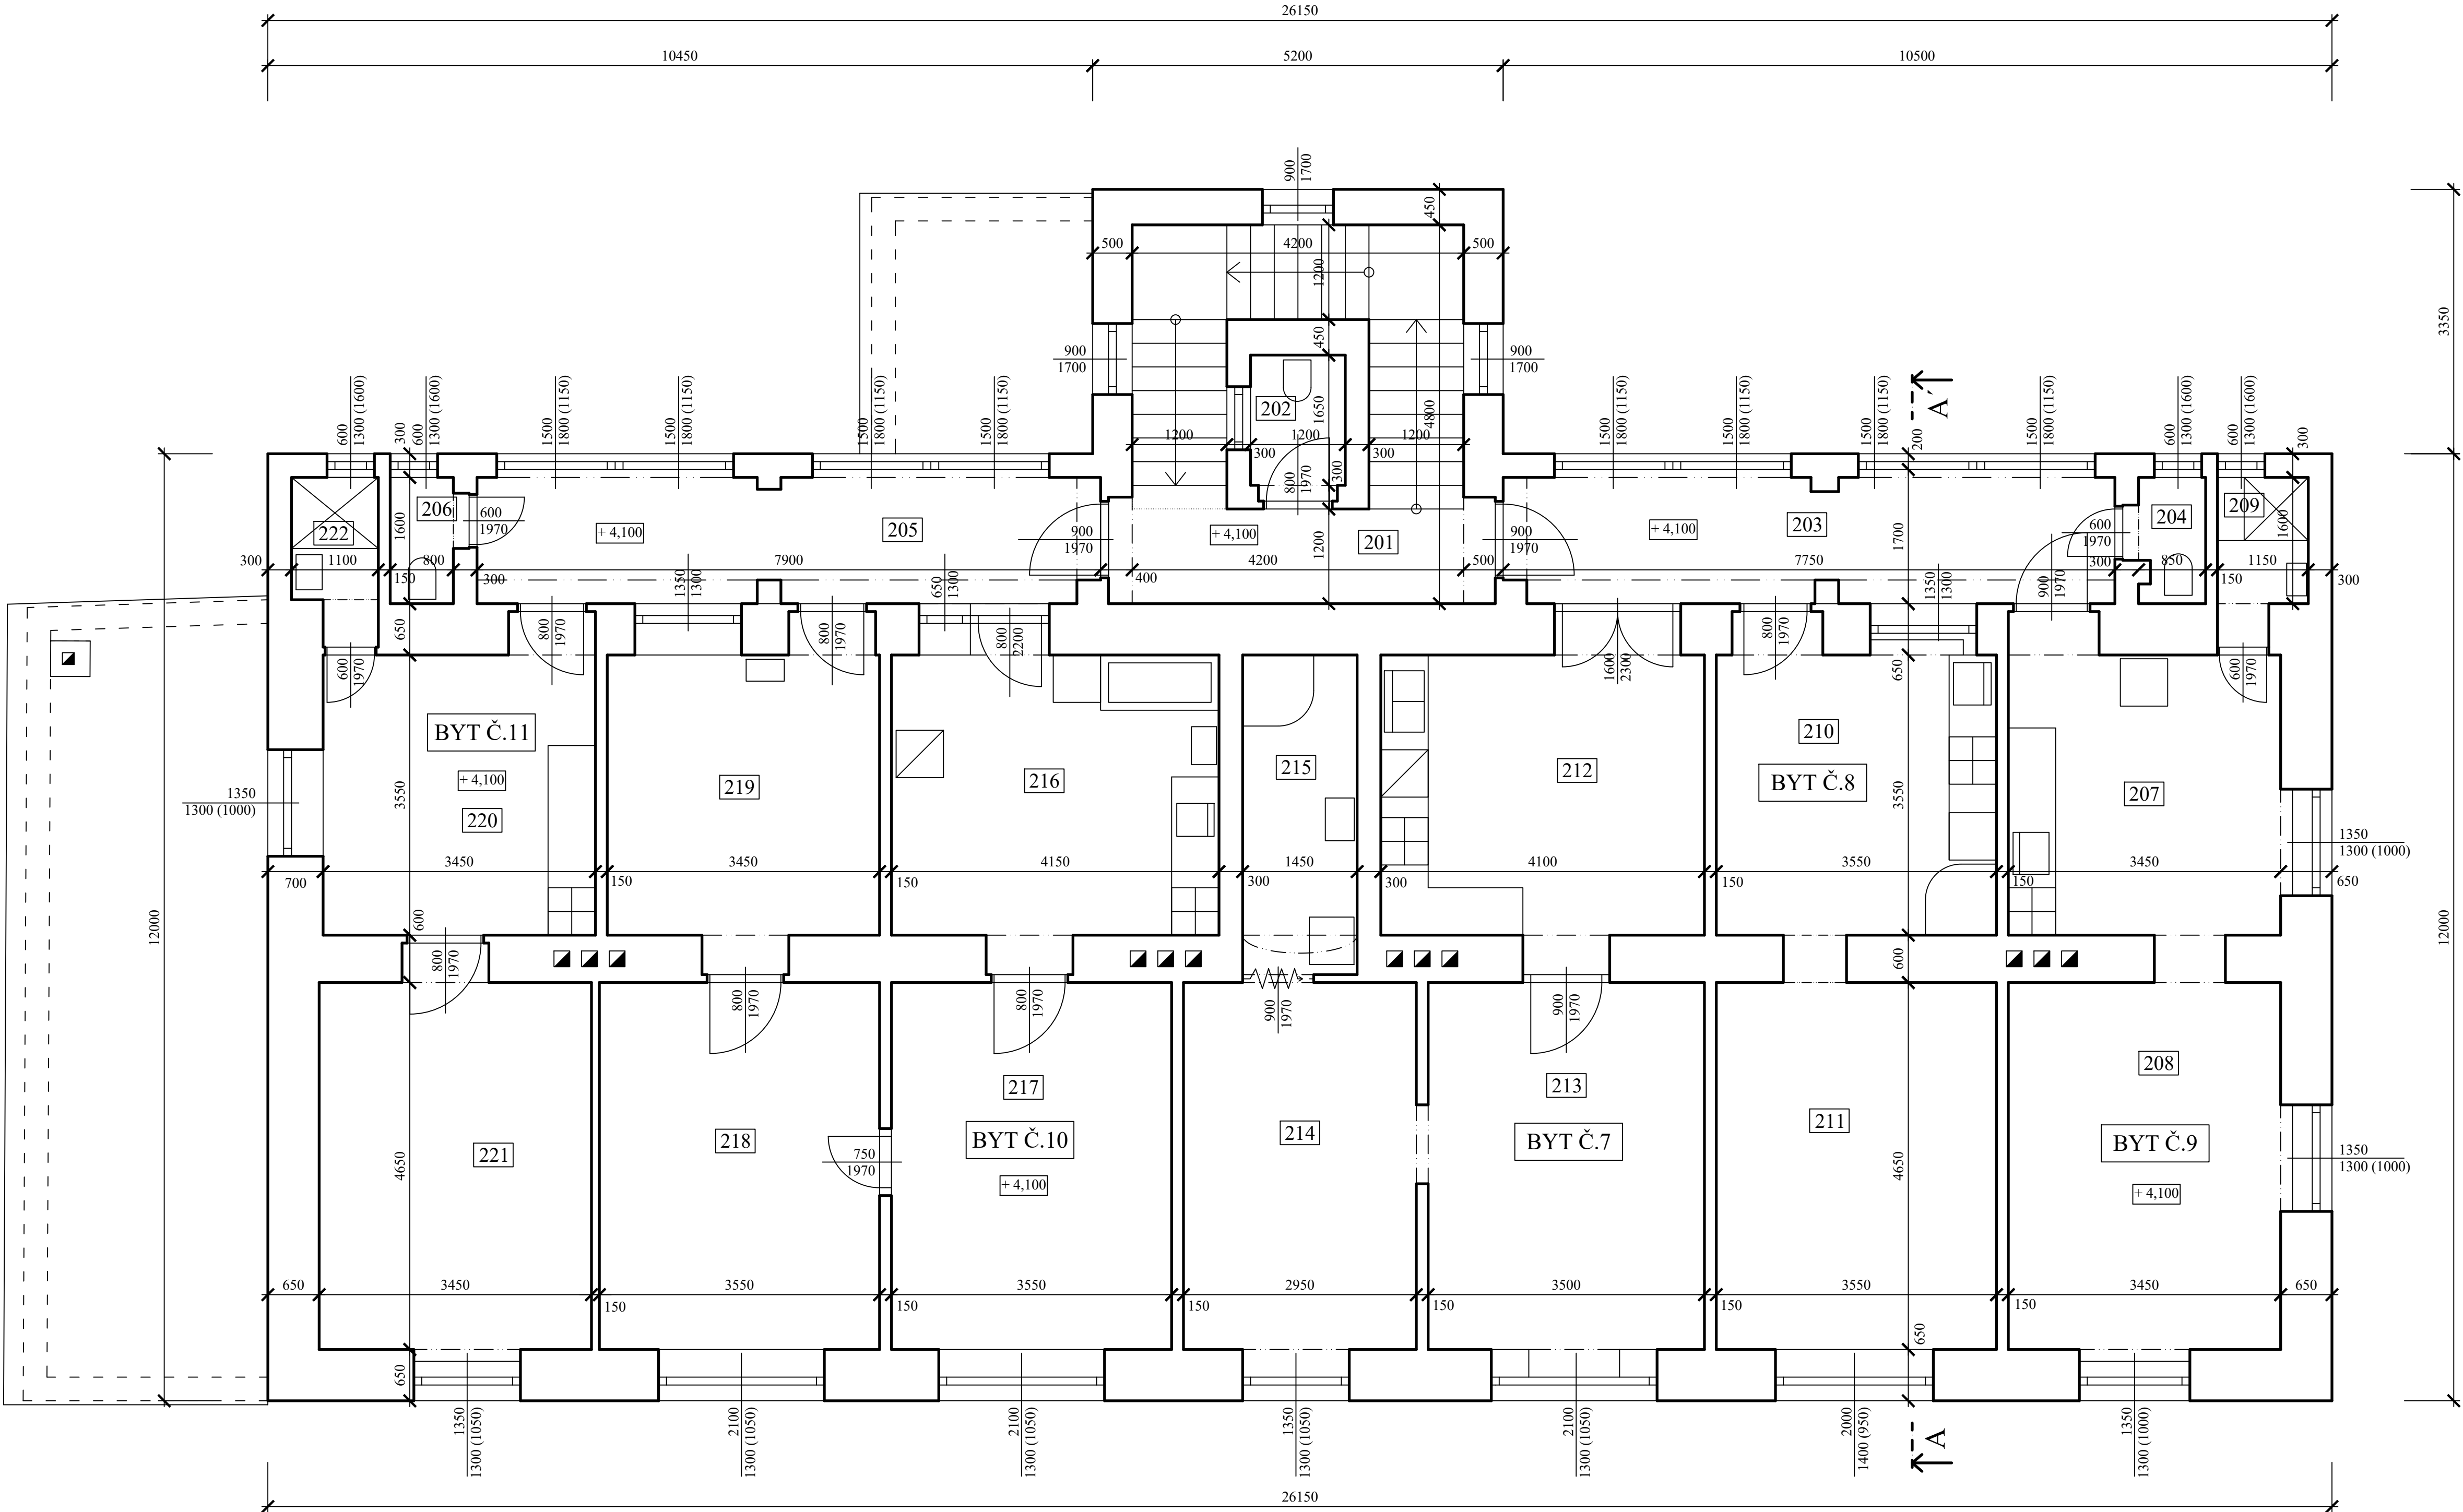

LEGENDA MÍSTNOSTÍ 1.PATRO			
Č.M.	NÁZEV	PLOCHA	S.V.
SPOLEČNÉ PROSTROY			
201	CHODBA A SCHODIŠTĚ	15,8 m ²	
202	WC 3	2,0 m ²	
203	CHODBA 1	12,8 m ²	3,8 m
204	WC 1	1,3 m ²	
205	CHODBA 2	13,0 m ²	3,8 m
206	WC 2	1,3 m ²	
CELKEM		46,2 m ²	
BYT Č.9			
207	KUCHYŇ	12,2 m ²	3,5 m
208	POKOJ	16,0 m ²	3,5 m
209	KOUPELNA	1,8 m ²	
CELKEM		30,0 m ²	
BYT Č.8			
210	KUCHYŇ	12,6 m ²	3,5 m
211	POKOJ	16,5 m ²	3,5 m
CELKEM		29,1 m ²	
BYT Č.7			
212	KUCHYŇ	14,6 m ²	3,45 m
213	OB. POKOJ	16,3 m ²	3,45 m
214	POKOJ	13,7 m ²	3,45 m
215	KOUPELNA	5,9 m ²	
CELKEM		50,5 m ²	
BYT Č.10			
216	KUCHYŇ	14,7 m ²	3,5 m
217	OB. POKOJ	16,5 m ²	3,5 m
218	POKOJ	16,5 m ²	3,5 m
219	PRACOVNA	12,2 m ²	3,5 m
CELKEM		59,9 m ²	
BYT Č.11			
220	KUCHYŇ	12,2 m ²	3,40 m
221	POKOJ	16,0 m ²	3,40 m
222	KOUPELNA	1,7 m ²	
CELKEM		29,9 m ²	
CELKEM		245,6 m ²	

POZNÁMKA :
ČÍSLOVÁNÍ JEDNOTLIVÝCH BYTŮ BYLO PŘEVZATO Z
FAKTURAČNÍCH PODKLADŮ VLASTNÍKA OBJEKTU.

VYPRACOVAL : ING. M. PECKA		ZODPOVĚDNÝ PROJEKTANT : ING. V. PECKA		PODPIS :													
INVESTOR : MĚSTO MNICHOVICE		<table><tr><td>MÉRITKO</td><td>1 : 50</td></tr><tr><td>POČET FORMÁTŮ</td><td>8A4</td></tr><tr><td>DATUM</td><td>11/2024</td></tr><tr><td>STUPEŇ</td><td>PASPORT</td></tr><tr><td>ZAK.ČÍSLO</td><td>42/2024</td></tr><tr><td>ČÍSLO VÝKRESU</td><td>4</td></tr></table>				MÉRITKO	1 : 50	POČET FORMÁTŮ	8A4	DATUM	11/2024	STUPEŇ	PASPORT	ZAK.ČÍSLO	42/2024	ČÍSLO VÝKRESU	4
MÉRITKO	1 : 50																
POČET FORMÁTŮ	8A4																
DATUM	11/2024																
STUPEŇ	PASPORT																
ZAK.ČÍSLO	42/2024																
ČÍSLO VÝKRESU	4																
AKCE : BYTOVÝ DŮM-SKUTEČNĚ PROVEDENÍ																	
MÍSTO : K.Ú. MNICHOVICE U ŘÍČAN, PRAŽSKÁ č.p.143 POZEMKY st.172, p.č.348/3.																	
VÝKRES : 2. NP																	